
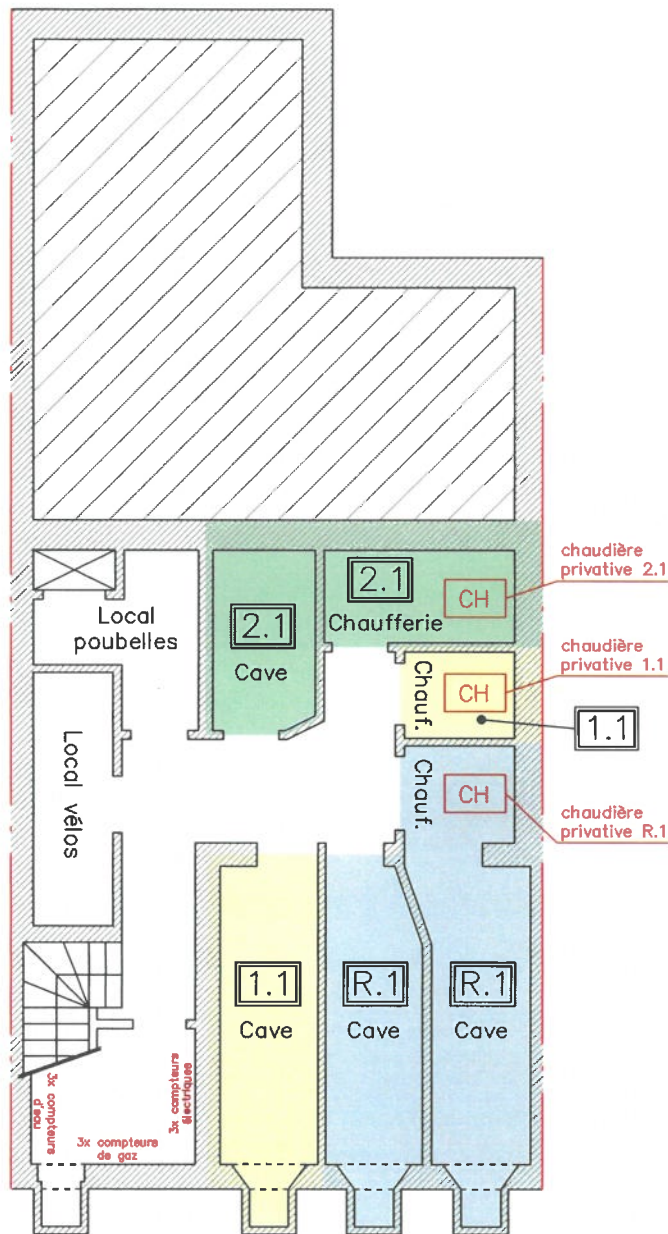


Commune de Jette  
4ème division

Section D  
n° 137 p 11

Date: 06 juin 2023  
Echelle: 1/100

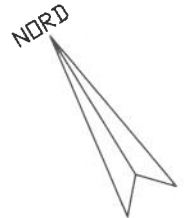

Dossier 0164/2023.6

Antoine DURIAU  
Géomètre-Expert – GEO211548

Sous-sols

Chaussée de Bruxelles, 312,  
1780 Wemmel  
Rue de Mons, 46, 1480 Tubize  
Chaussée de Jette, 595, Bruxelles  
0475/35 36 39  
[antoine@burexpvl.be](mailto:antoine@burexpvl.be)