


INPLANTINGSPLAN
Bijlage bij aanvraag stedenbouwkundig attest

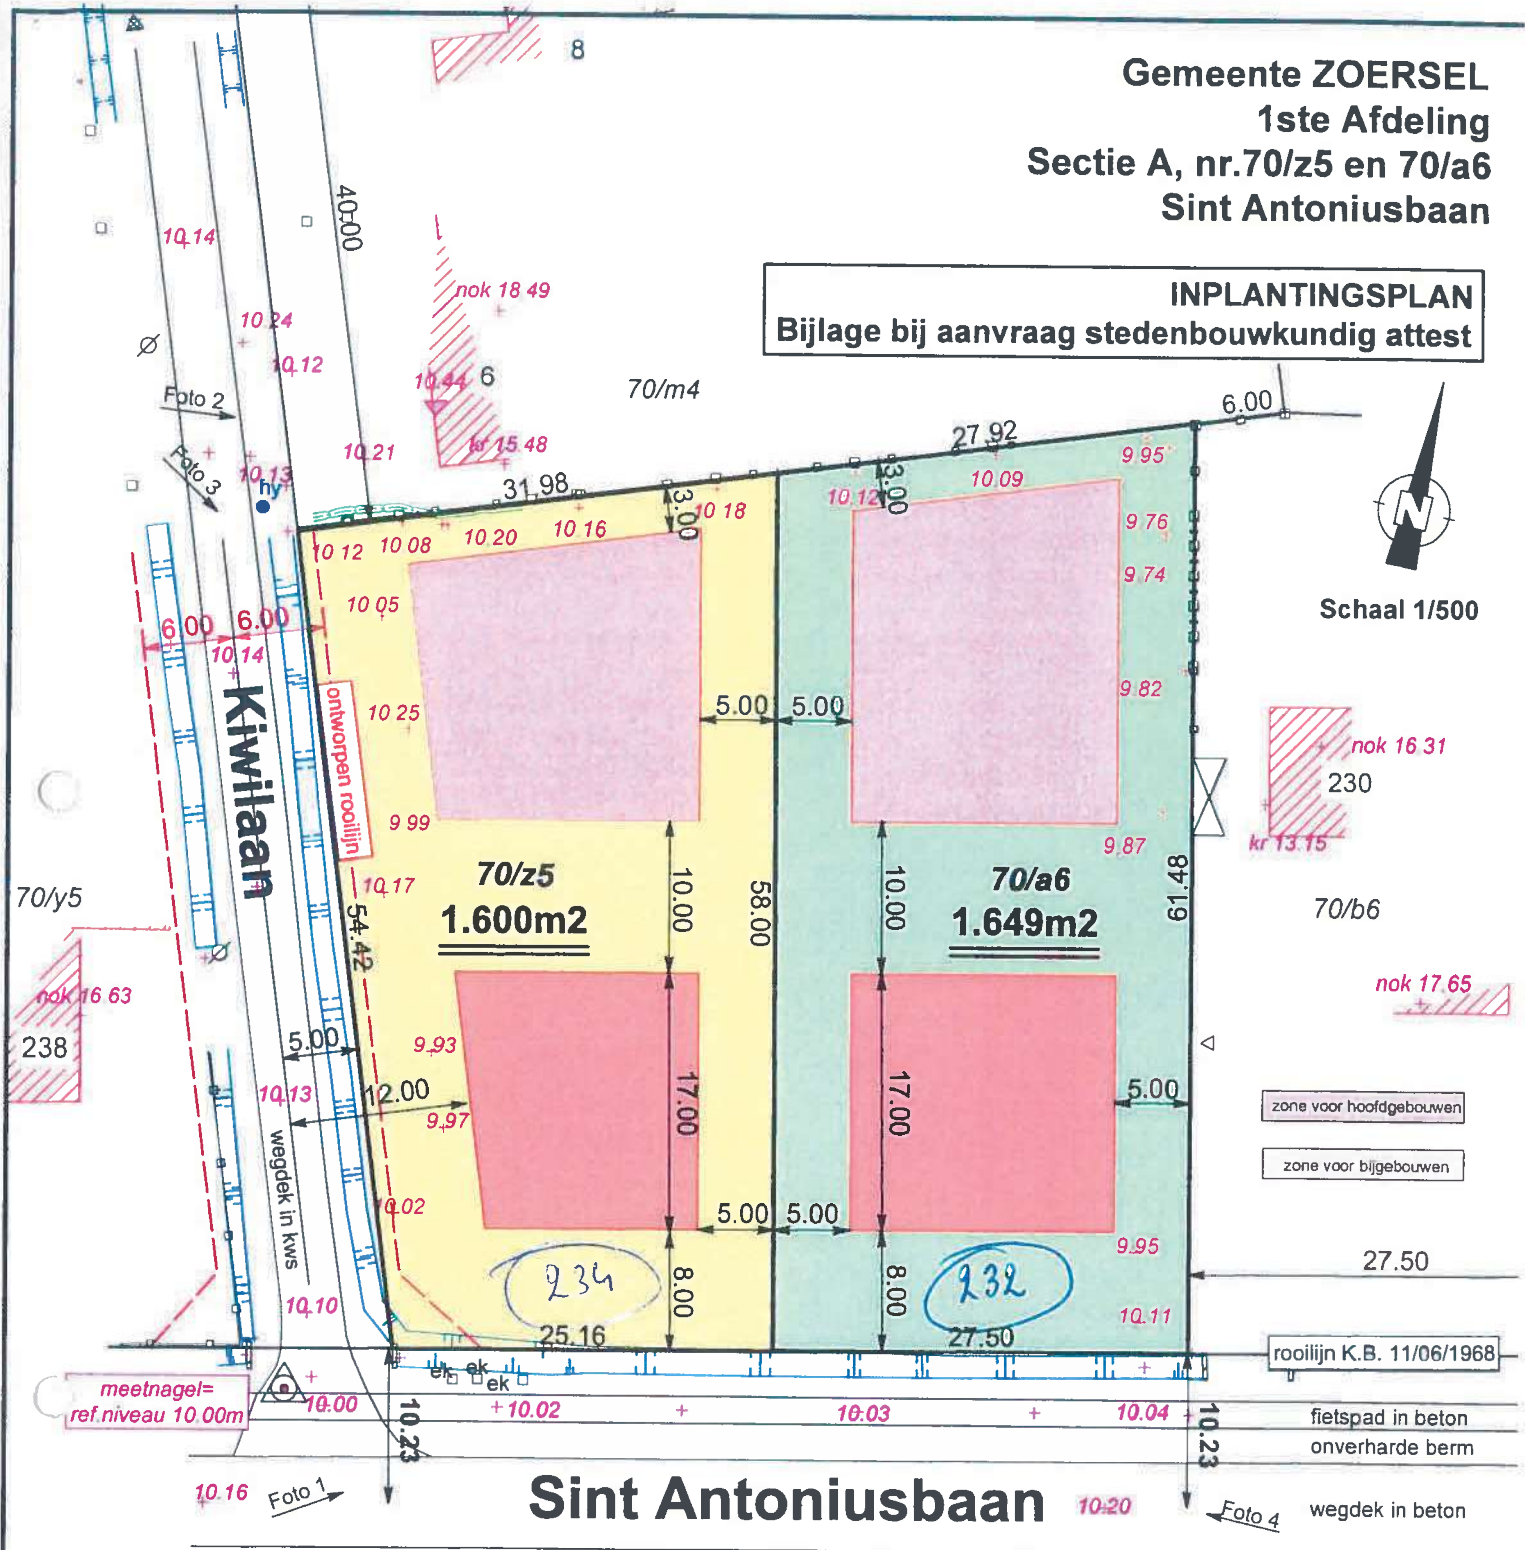

Stedenbouwkundige voorschriften:

- eengezinswoning: vrije plaatsing binnen de bouwstrook.
- voorgevelbreedte: minimum 8m en max 2/3 van de perceelsbreedte, gemeten op de voorgevelbouwlijn.
- bouwdiepte: minimum 8m en maximaal 17m
- bouwhoogte gemeten vanaf trottoirniveau tot bovenkant kroonlijst of onderkant dakoversteek: maximaal 7m, nokhoogte maximaal 11m.
- dakvorm: plat dak of schuin dak met maximale helling van 45°.

bergplaatsen:

- maximaal 75m2 gezamenlijke oppervlakte
- plaatsing: vrije plaatsing binnen de zone voor bijgebouwen en gevel gericht naar hoofdgebouw op minimum 10m achter de achtergevelbouwlijn van het hoofdgebouw. Overige gevels op minimum 3m van de perceelsgrenzen.
- bouwhoogte: gemeten vanaf trottoirniveau tot bovenkant kroonlijst of onderkant dakoversteek: maximaal 3m.
- dakvorm: plat dak of schuin dak met maximale helling van 45°.



Opgemeten en in plan gebracht door ondergetekende landmeter-expert, beëdigd voor de Rechtbank van Eerste Aanleg te Antwerpen sub LAN 111465
ing. Geert MEEKERS
Sint-Antoniusbaan 99
2980 ZOERSEL
info@landmeter-meekers.be

23 oktober 2016