

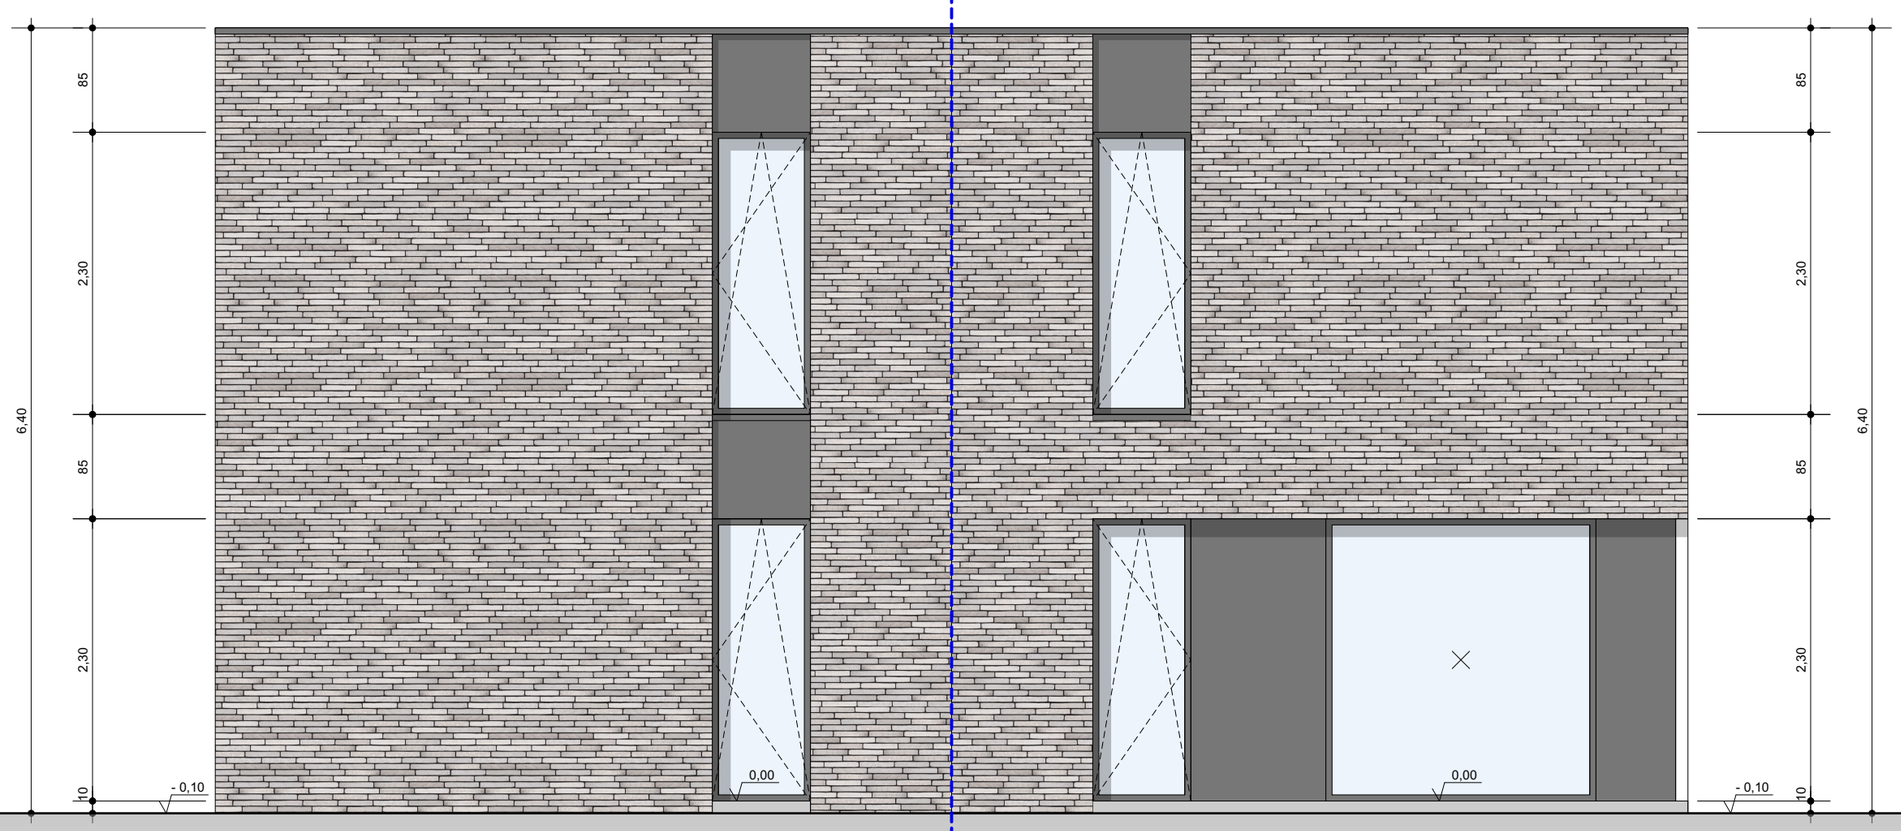


VOORGEVEL

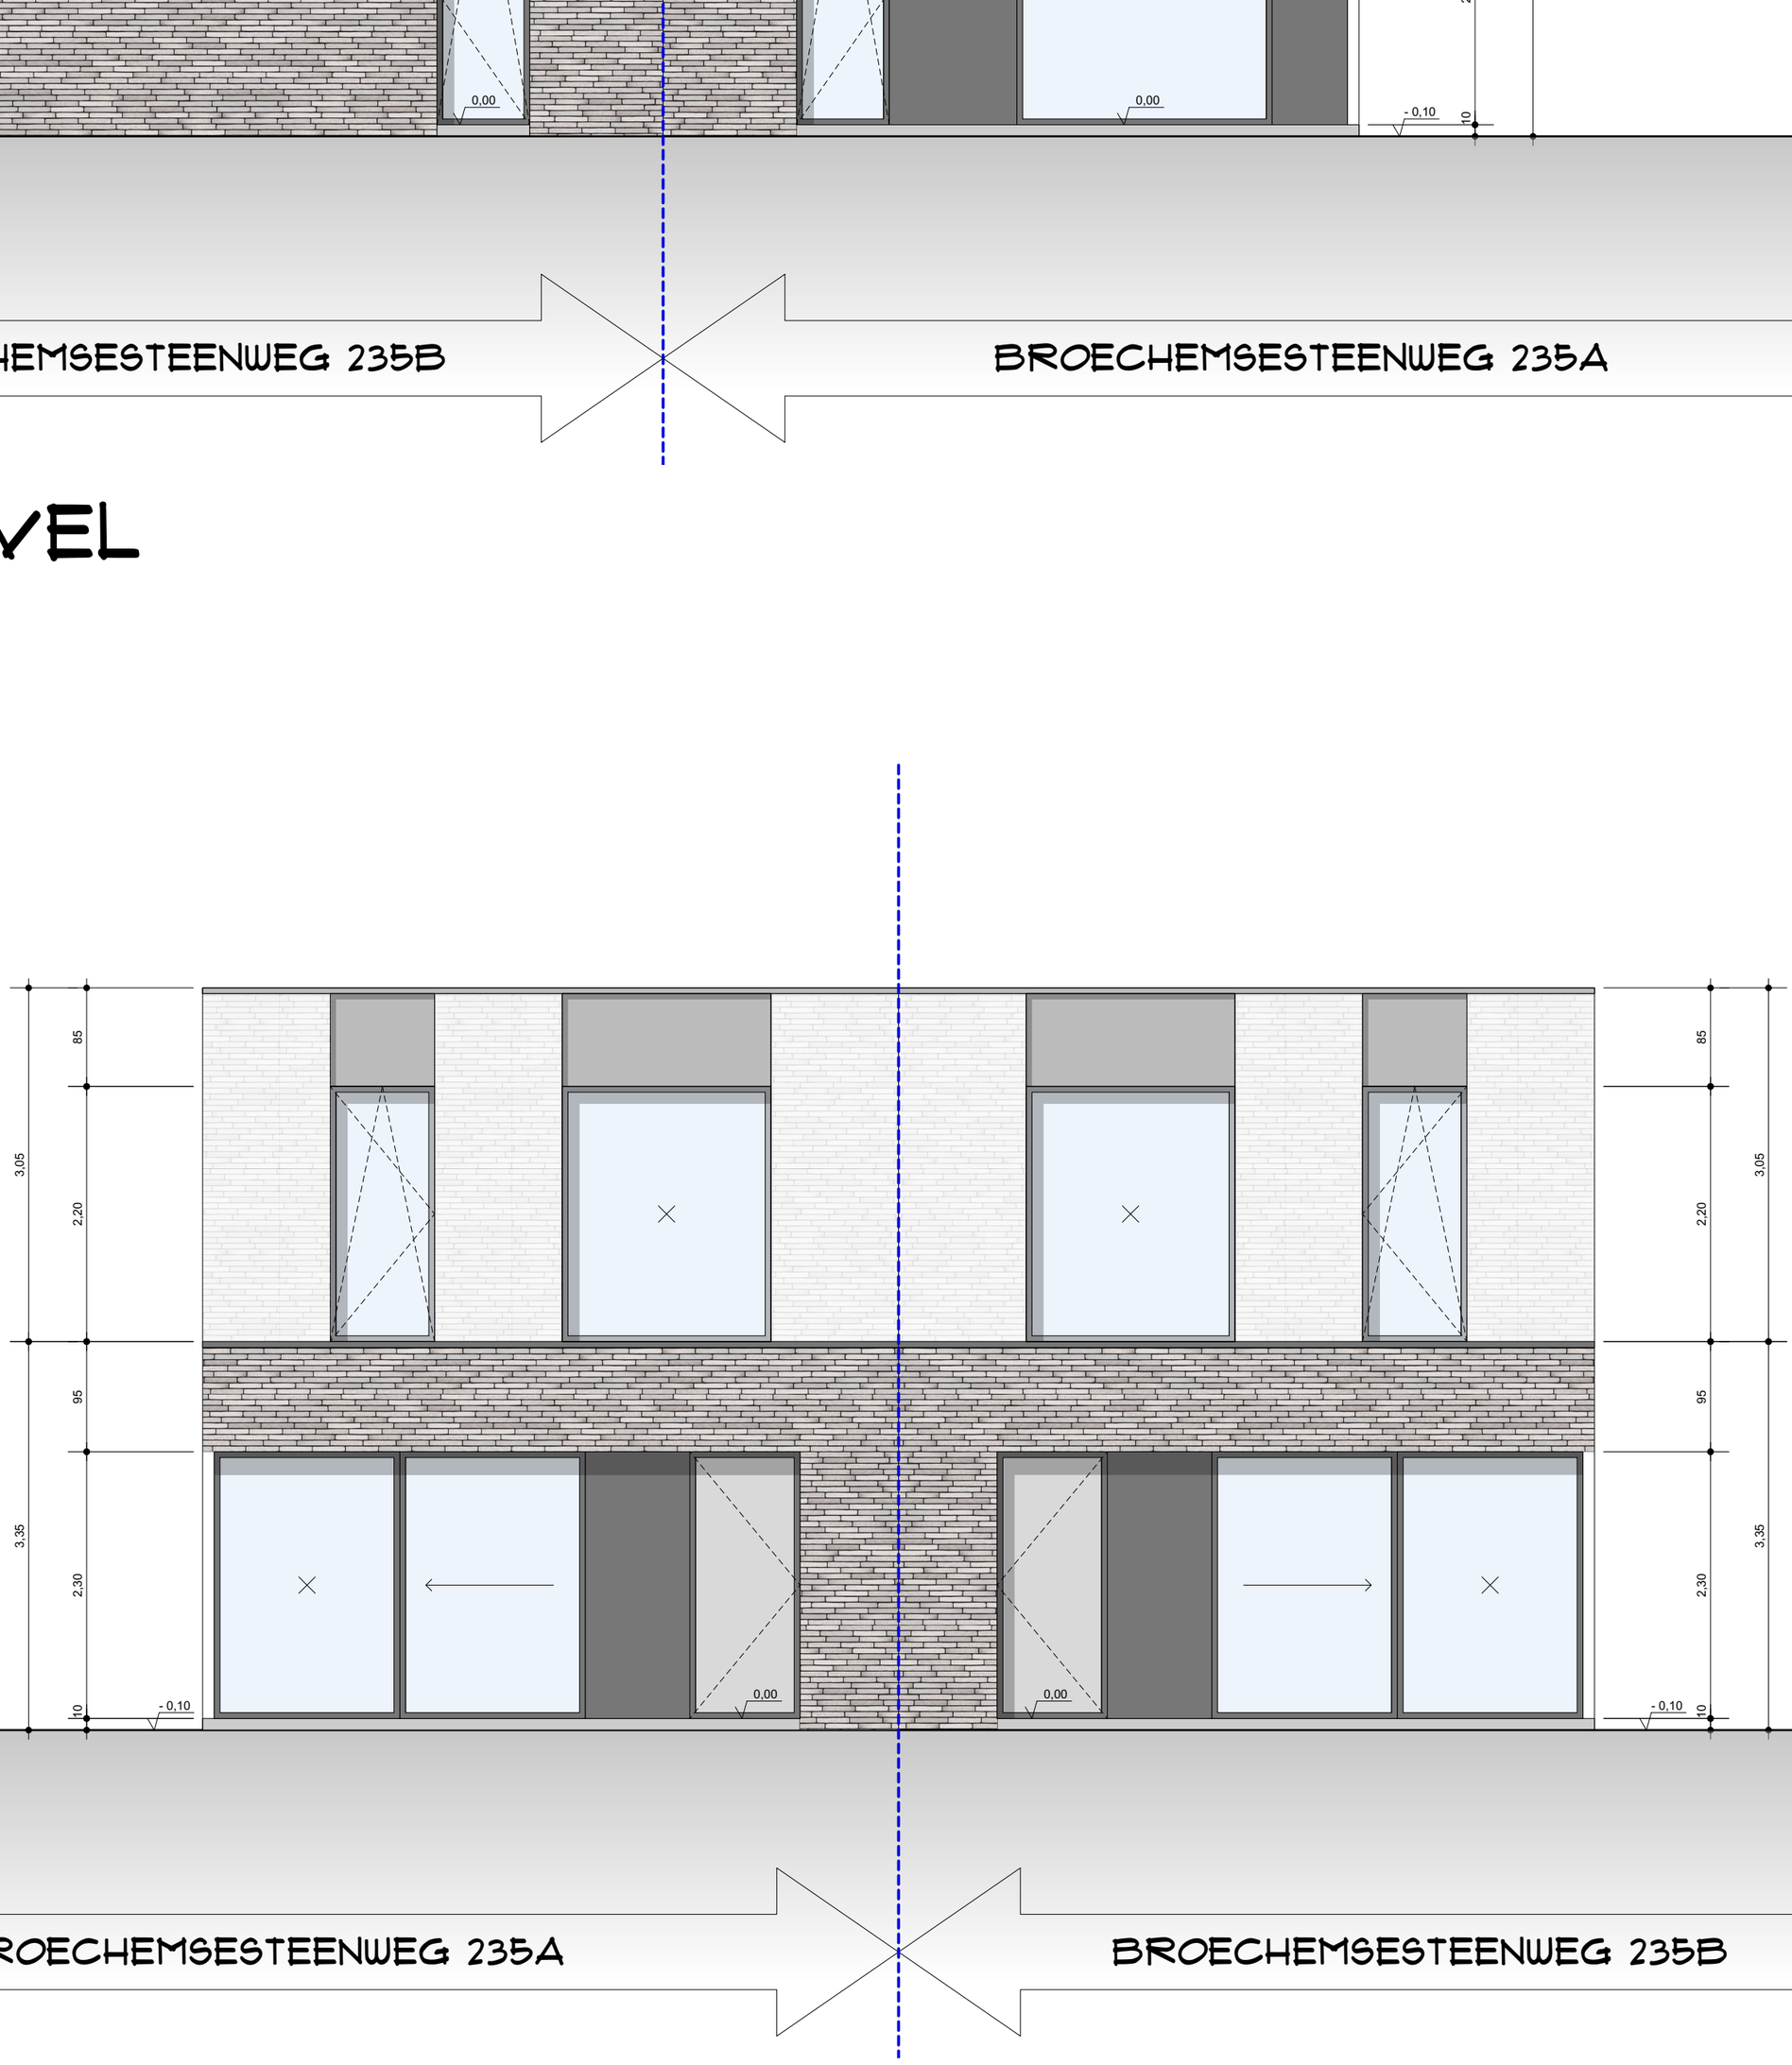

ACHTERGEVEL

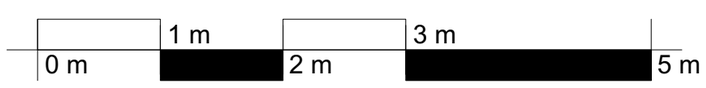


Steven Van de Wiel ARCHITECTUUR

BOUWEN VAN TWEE WONINGEN
BROECHEMSEST. 235 - NIJLEN


doss.nr.: S 2438

0	uitvoering conform studie stabiliteit - uitvoering	03-07-2025	titel: UITVOERING	plannr.: 05
			tekening: gevels 01	
			schaal: 1 / 50	datum: 03-07-2025
			index: 0	aantal plannen: 05 / 07

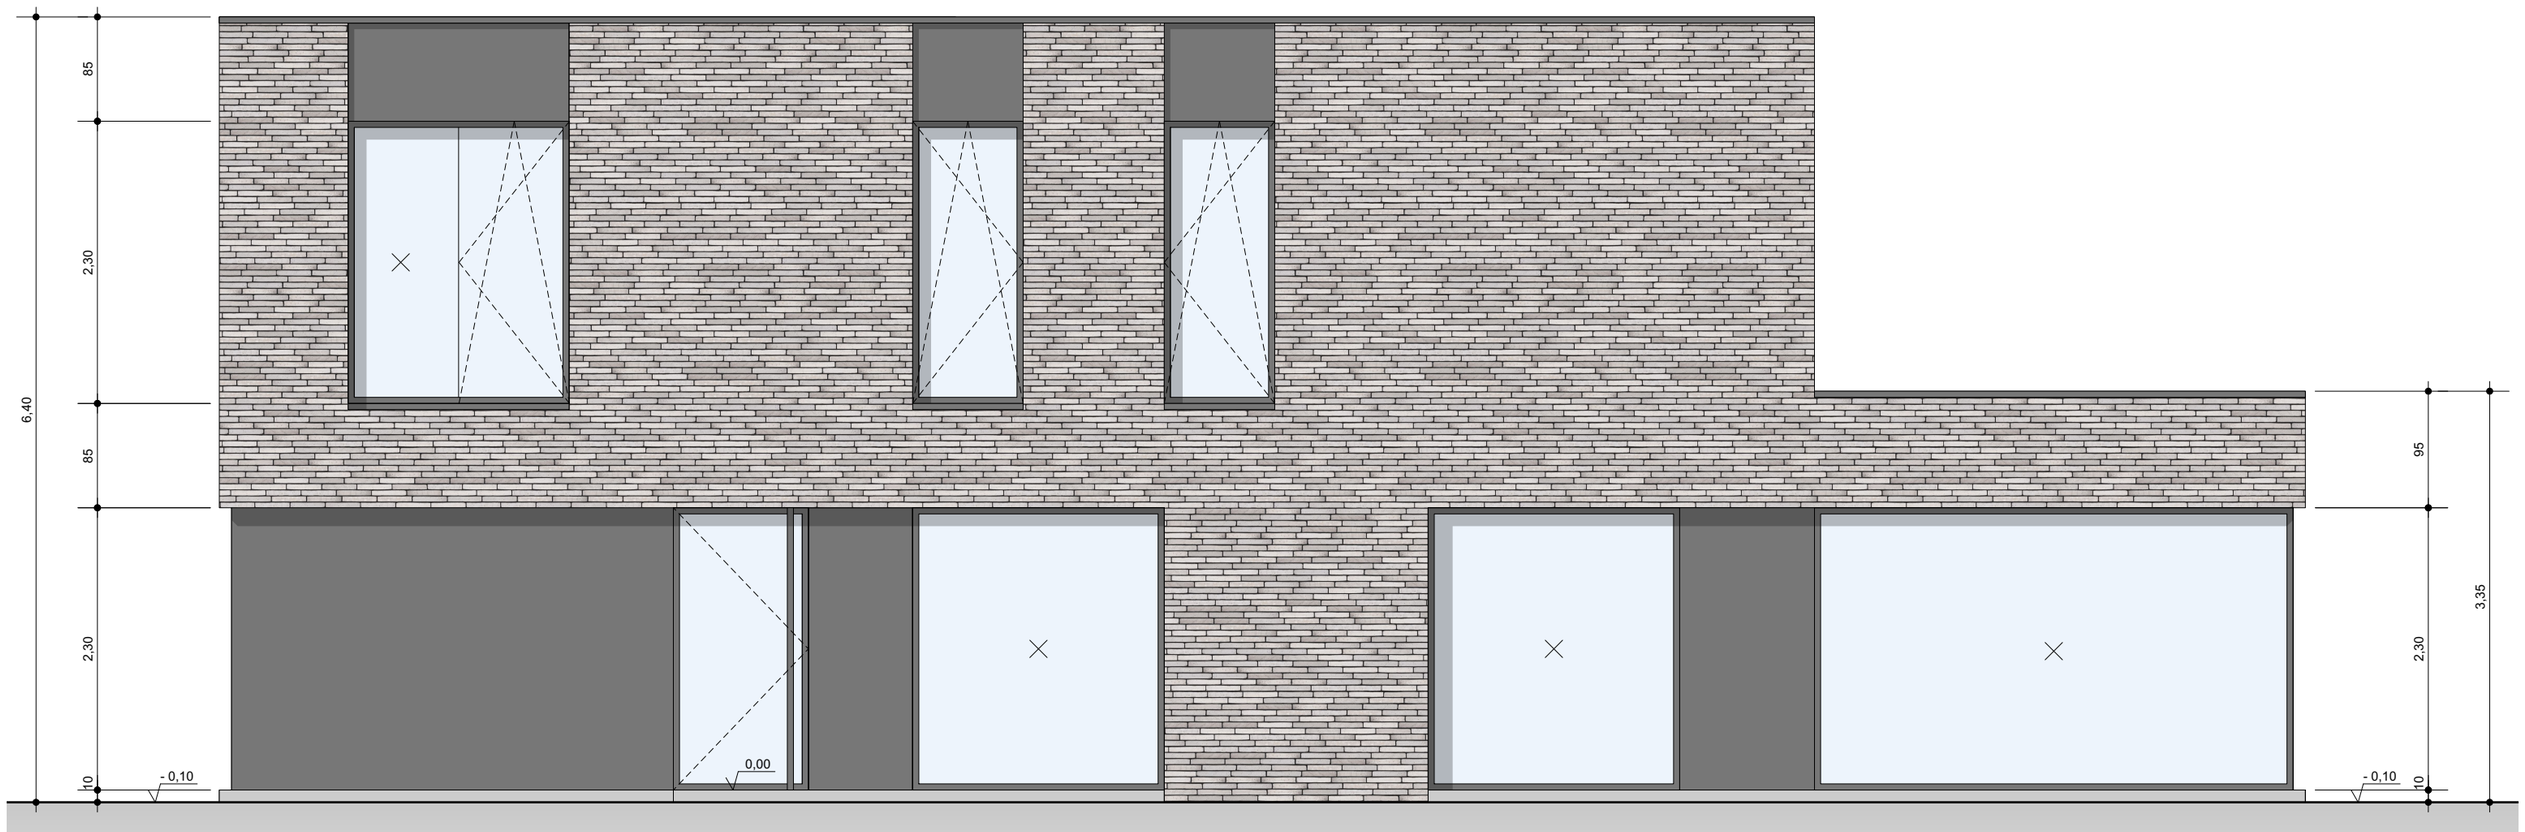

BROECHEMSESTEENWEG 235A

ZIJGEVEL RECHTS

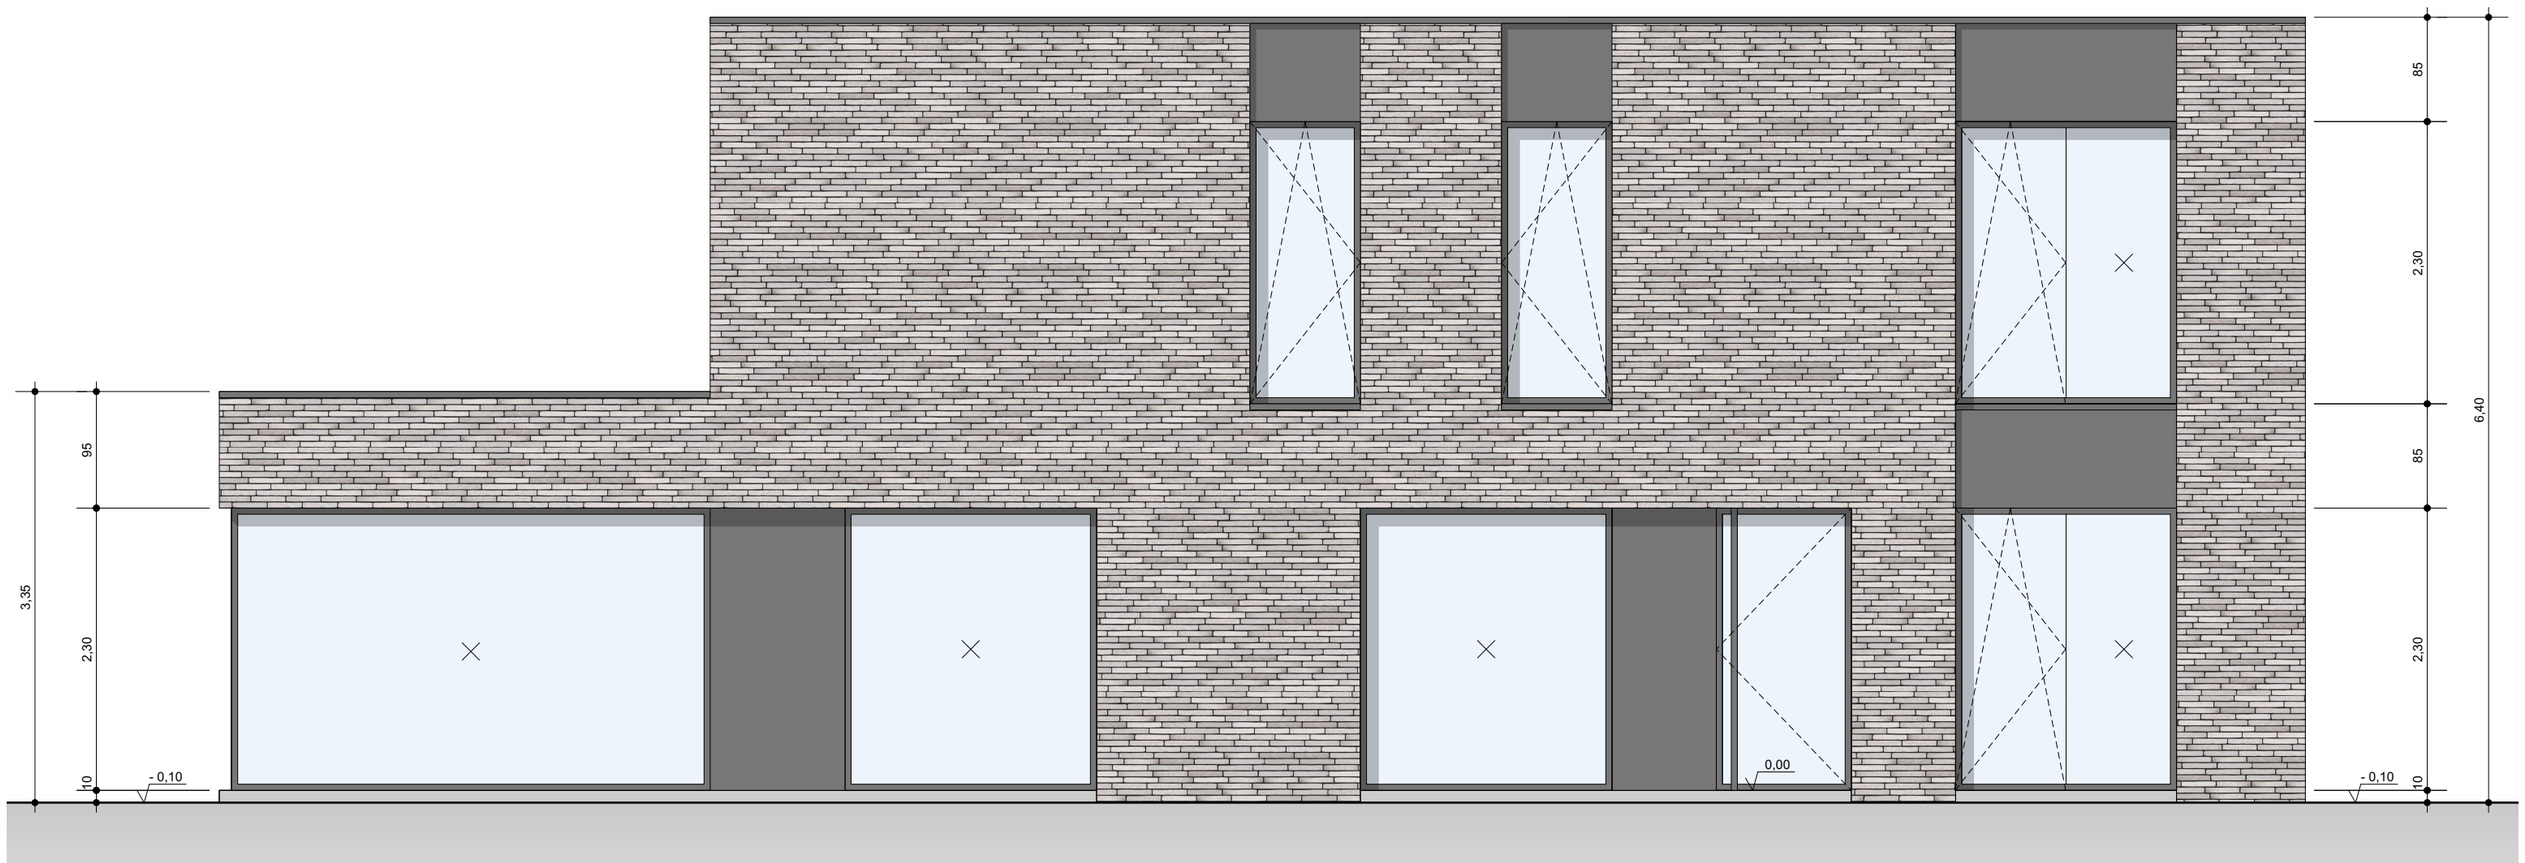

BROECHEMSESTEENWEG 235B

ZIJGEVEL LINKS

0 m 1 m 2 m 3 m 5 m

Steven Van de Wiel ARCHITECTUUR

BOUWEN VAN TWEE WONINGEN
BROECHEMSEST. 235 - NIJLEN

doss.nr.: S 2438


0	uitvoering conform studie stabiliteit - uitvoering	03-07-2025	

titel: UITVOERING


plannr.: 06

tekening: gevels 02

schaal:	datum:	index:	aantal plannen:
1 / 50	03-07-2025	0	06 / 07

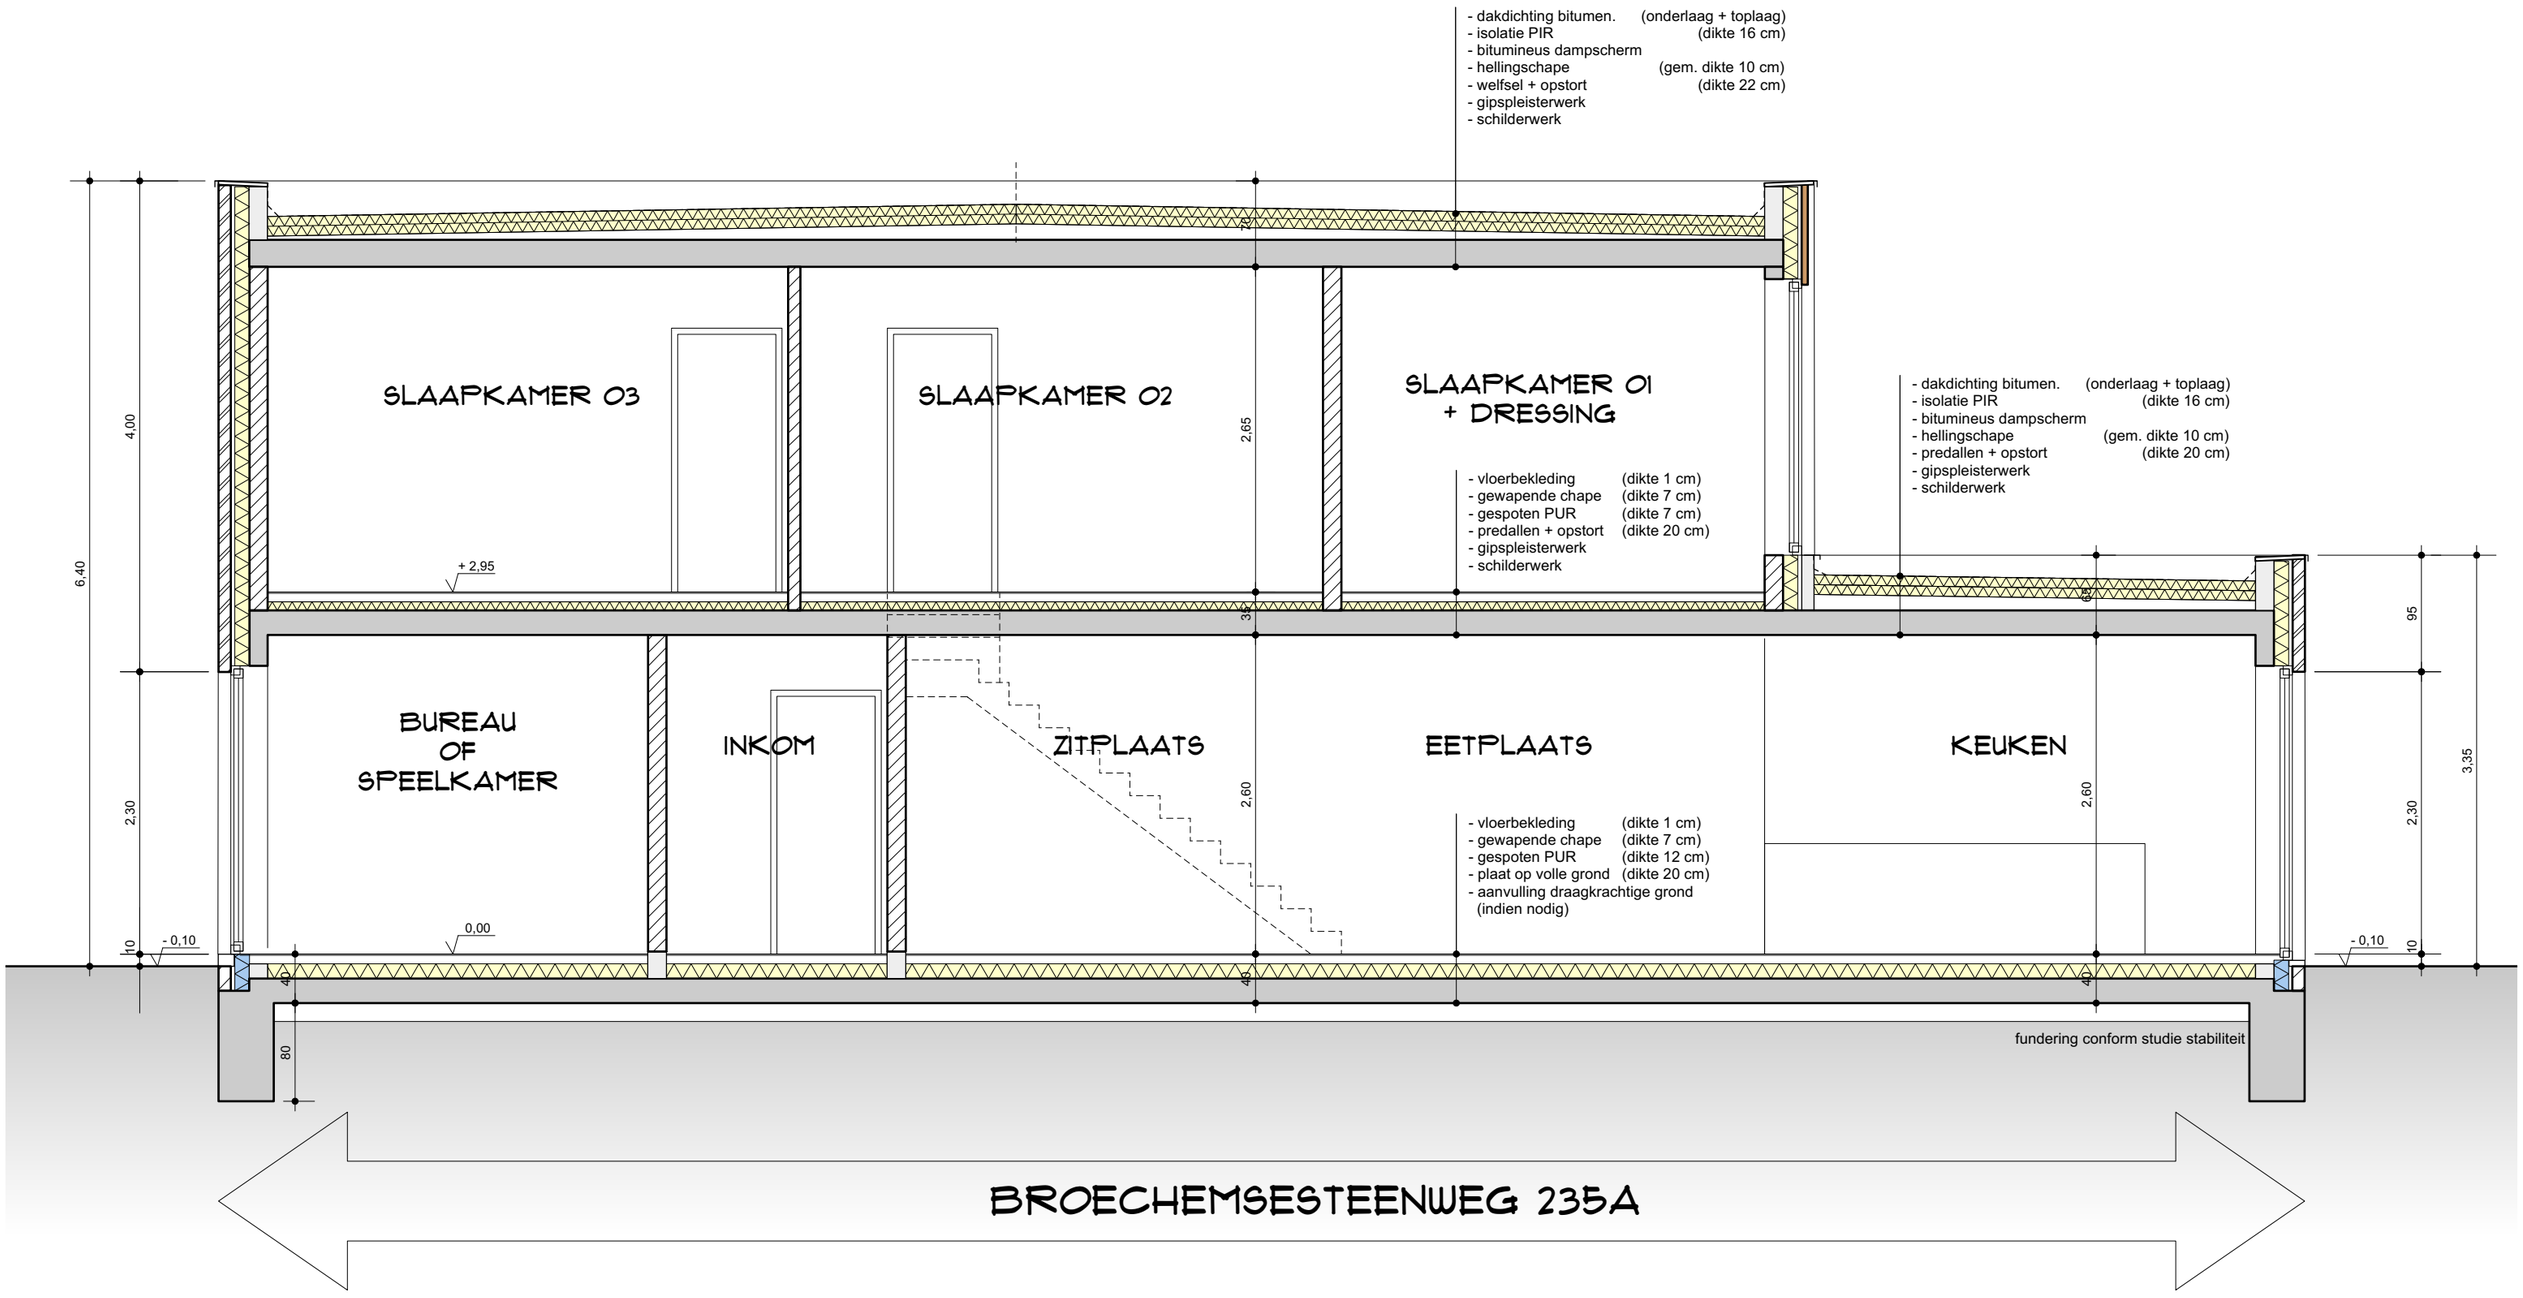

SNEDE AA'

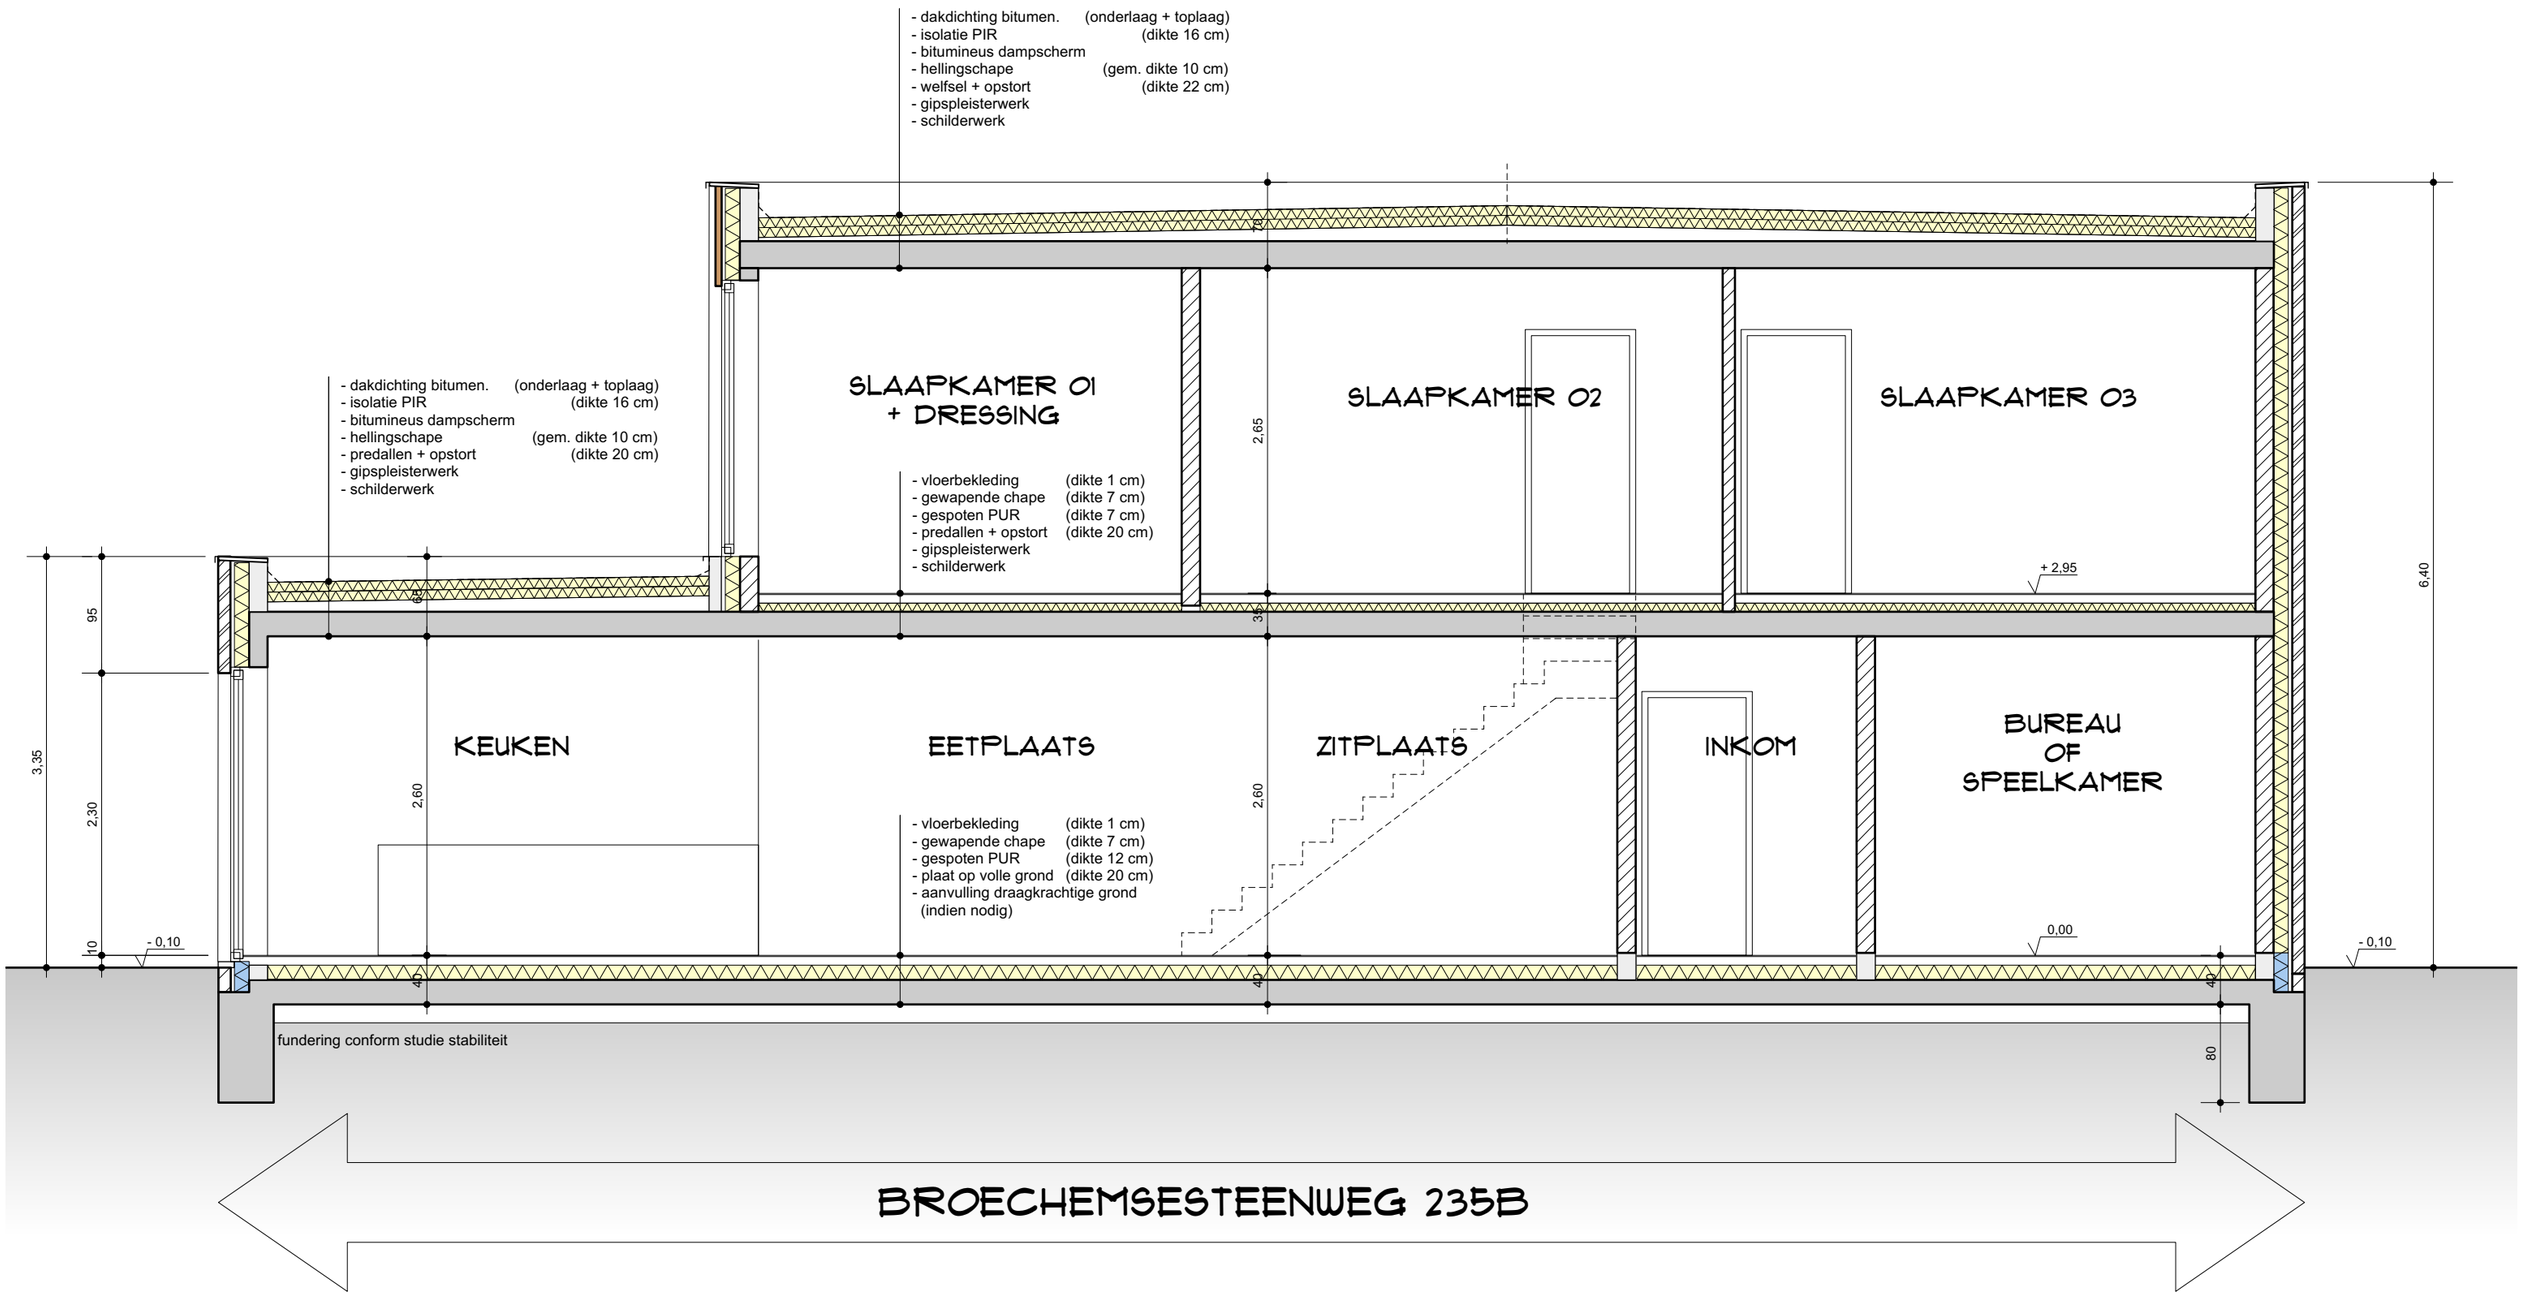

SNEDE BB'

0 m 1 m 2 m 3 m 5 m

Steven Van de Wiel ARCHITECTUUR

BOUWEN VAN TWEE WONINGEN
BROECHEMSEST. 235 - NIJLEN

doss.nr.: S 2438

0	uitvoering conform studie stabiliteit - uitvoering	03-07-2025	stel: UITVOERING			plannr.: 07
			tekening: gevels 03 - sndes			
			schaal: 1 / 50	datum: 03-07-2025	index: 0	aantal plannen: 07 / 07