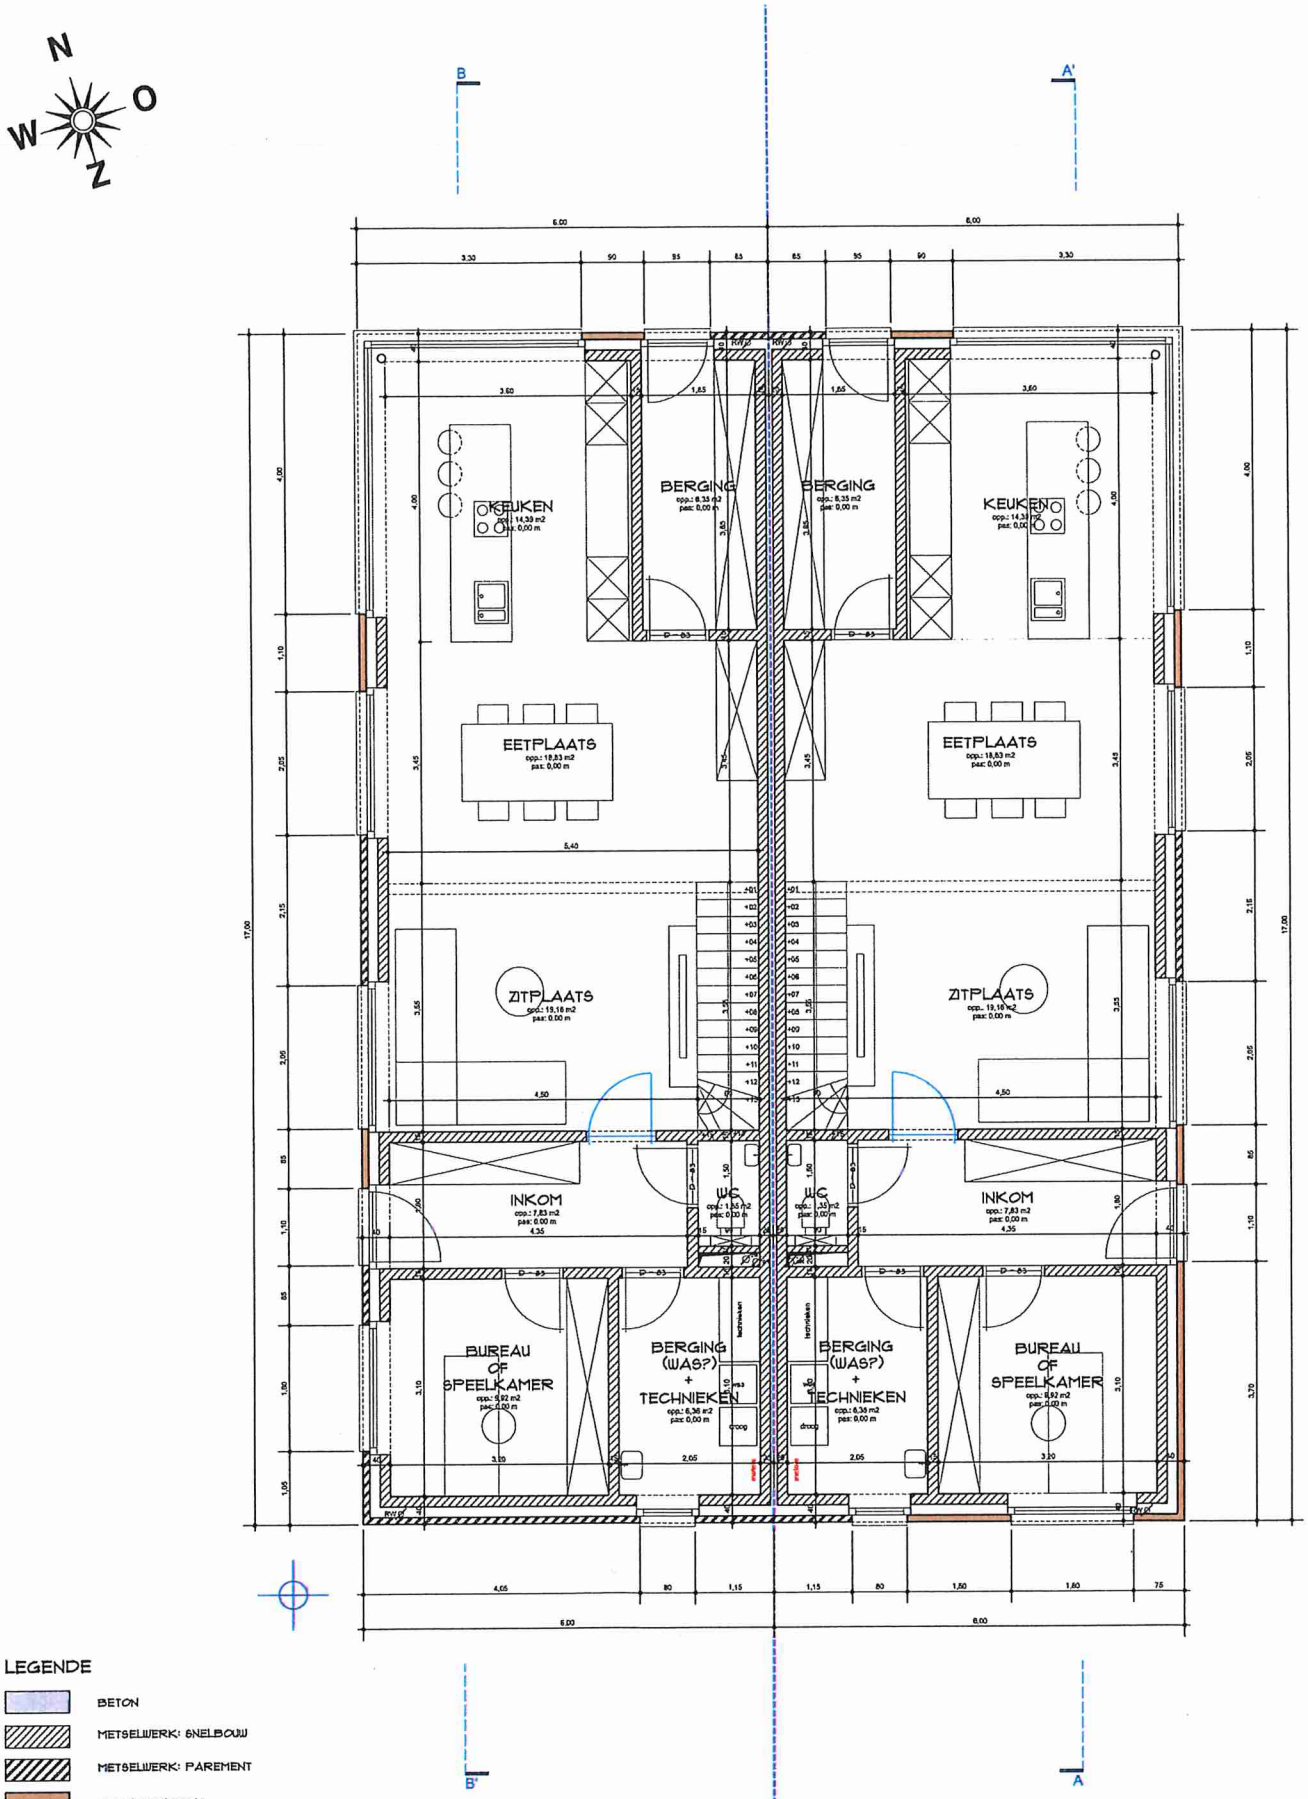


LEGENDE

- BETON
- METSELWERK: SNELBOUW
- METSELWERK: PAREMENT
- GEVELBEKLEDING
- RIOLERING: ZWART WATER (FECALIEN)
- RIOLERING: GRIJS WATER (HUISHOUDELIJK)
- RIOLERING: HEMELWATER (REGENWATER)
- VALLEIDING (RIOLERING)

PLAN 0

0 m 1 m 2 m 3 m 5 m

BOUWEN VAN TWEE WONINGEN
BROECHEMSEST. 235 - NIJLEN
S 2438

0	uitvoering conform studie stabiliteit - uitvoering	03-07-2025	

UITVOERING
plan 0
03

schaal 1/50 datum 03-07-2025 fase 0 versie-datum 03/07