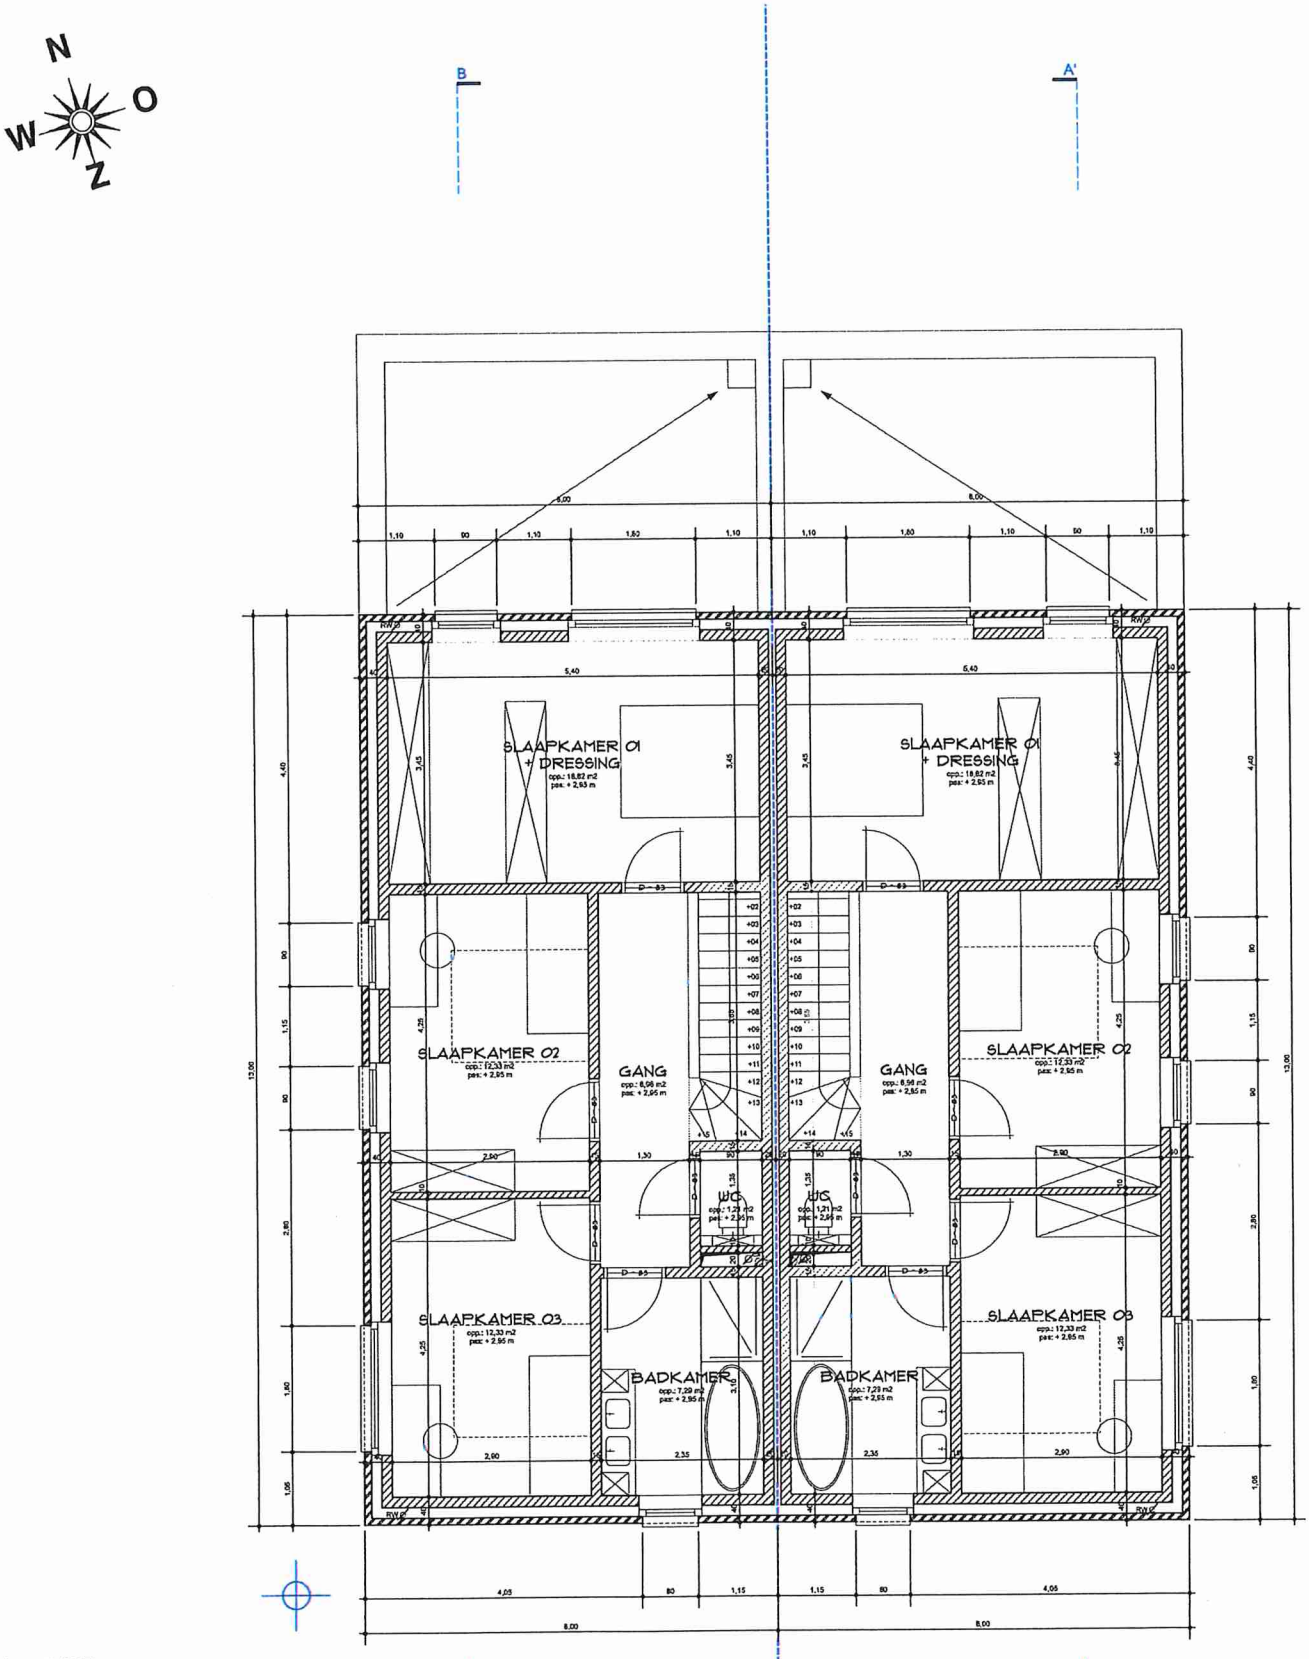


LEGENDE

- BETON
- METSELWERK: SNELBOUW
- METSELWERK: PAREMENT
- GEVELBEKLEDING
- RIOLERING: ZWART WATER (FECALIEN)
- RIOLERING: GRIJS WATER (HUISHOUDELIJK)
- RIOLERING: HEMELWATER (REGENWATER)
- VALLEIDING (RIOLERING)

PLAN +1

0 m 1 m 2 m 3 m 5 m

BOUWEN VAN TWEE WOONINGEN
BROECHEMSEST. 235 - NIJLEN
S 2438

0	uitvoering conform studie stabiliteit - uitvoering	03-07-2025	

UITVOERING
04
plan +1
1/50
03-07-2025
0
04 / 07