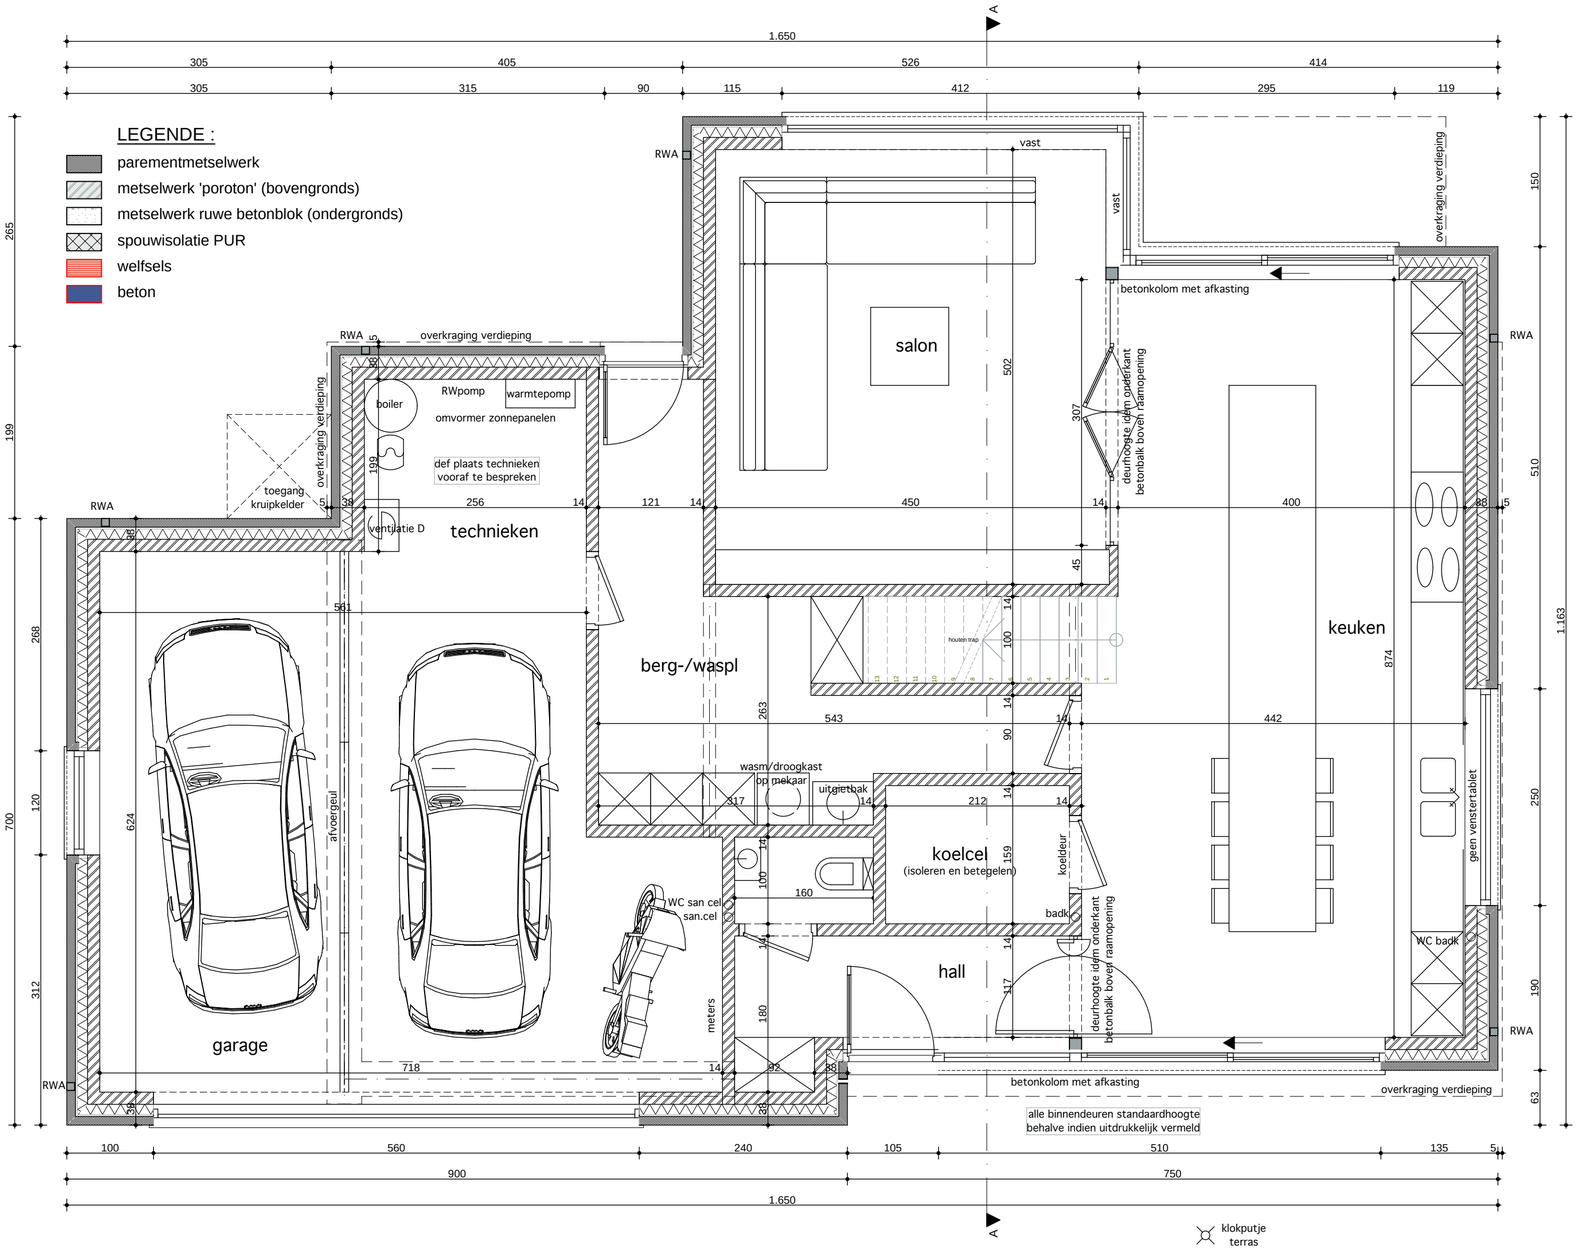
LEGENDE :
paramentmetselwerk
metselwerk 'poroton' (bovengronds)
metselwerk ruwe betonblok (ondergronds)
spouwisolatie PUR
welfsels
beton
1.650
305
405
526
414
305
315
90
115
412
295
119
265
199
268
120
312
700
150
510
163
250
190
63
salon
vast
RWA
overkraging verdieping
betonkolom met afkasting
deurhoogte idgm onderkant betonbalk boven raamopening
keuken
geen venstertablet
WC badk
badk
koeldeur
koelcel
(isoleren en betegelen)
hall
deurhoogte idgm onderkant betonbalk boven raamopening
wasm/droogkast op mekaar
uitgietbak
WC san cel
san.cel
meters
afvoergeul
garage
berg-/waspl
houten trap
technieken
RWpomp
warmtepomp
omvormer zonnepanelen
boiler
def plaats technieken vooraf te bespreken
ventilatie D
toegang kruipkelder
overkraging verdieping
alle binnendeuren standaardhoogte behalve indien uitdrukkelijk vermeld
100
560
240
105
510
135
5
900
750
1.650
A
klokputje terras

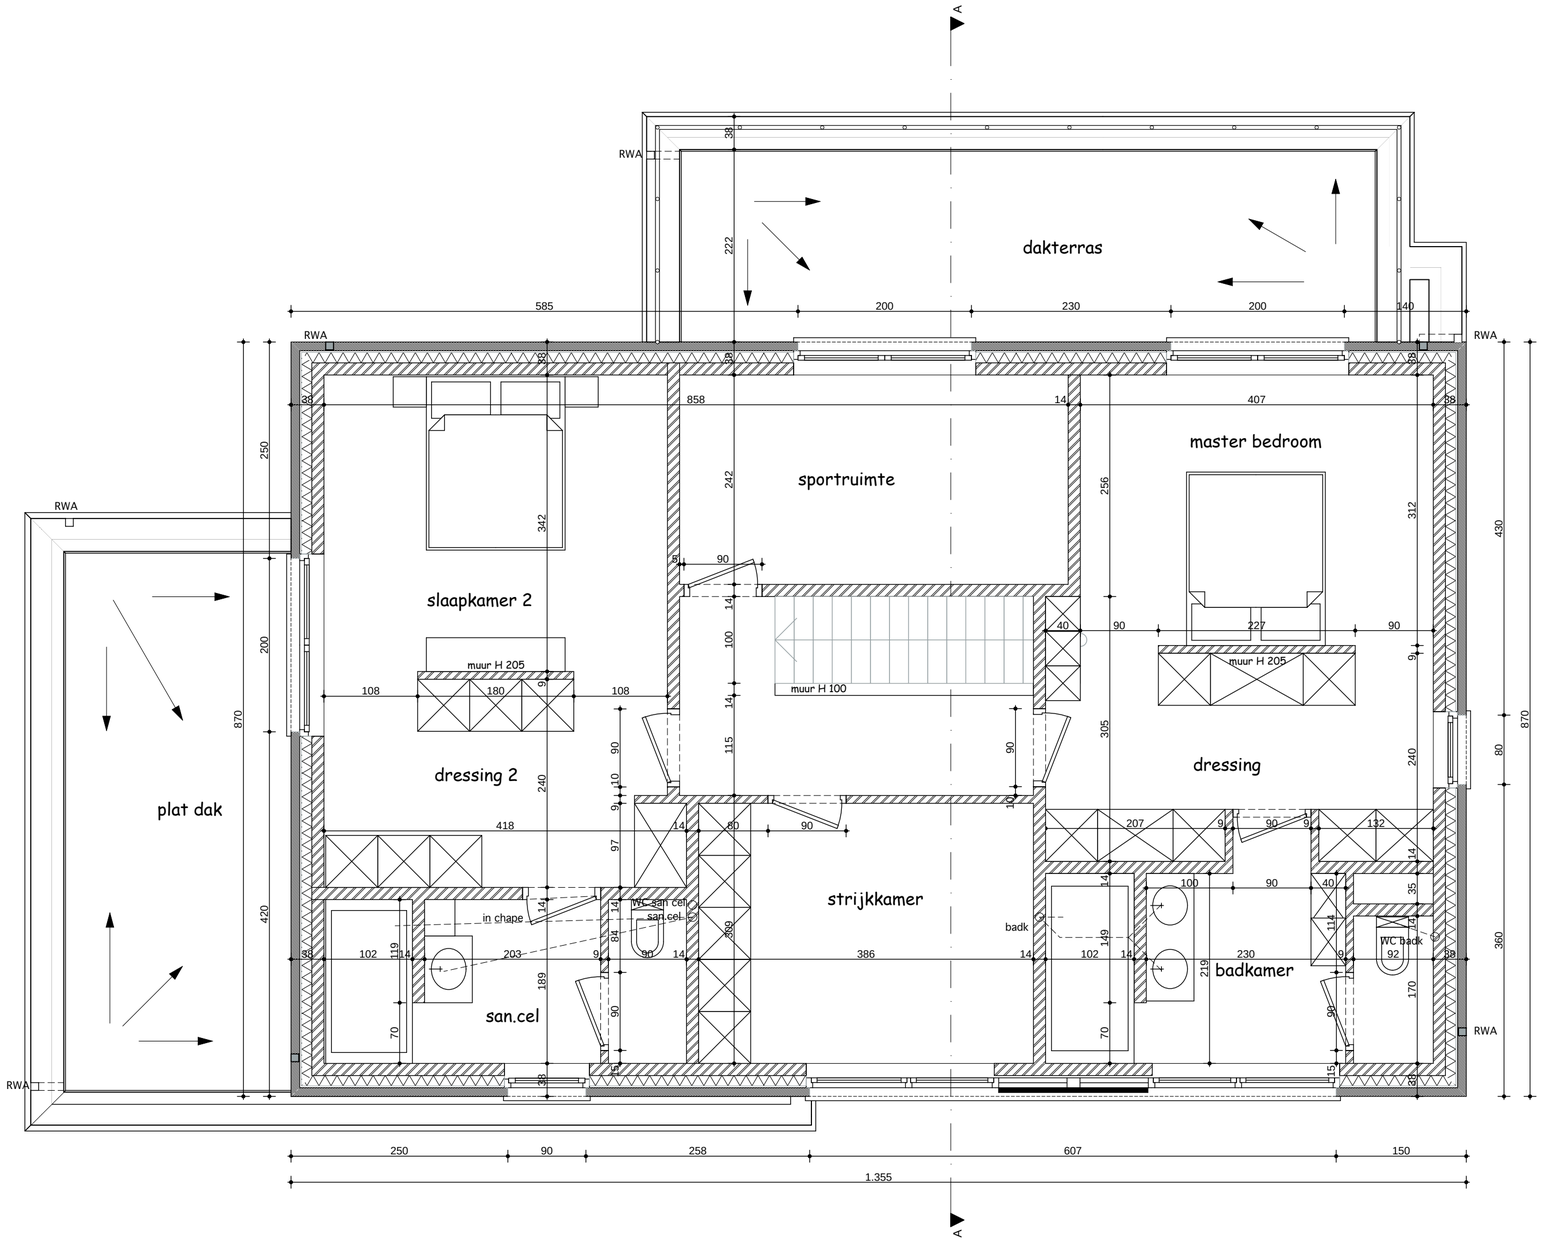
A
dakterras
RWA
585
200
230
200
140
sportruimte
master bedroom
slaapkamer 2
muur H 205
muur H 100
dressing 2
dressing
plat dak
strijkkamer
badkamer
san.cel
in chape
WC san cel
WC badk
badk
250
90
258
607
150
1.355
870
430
360
80

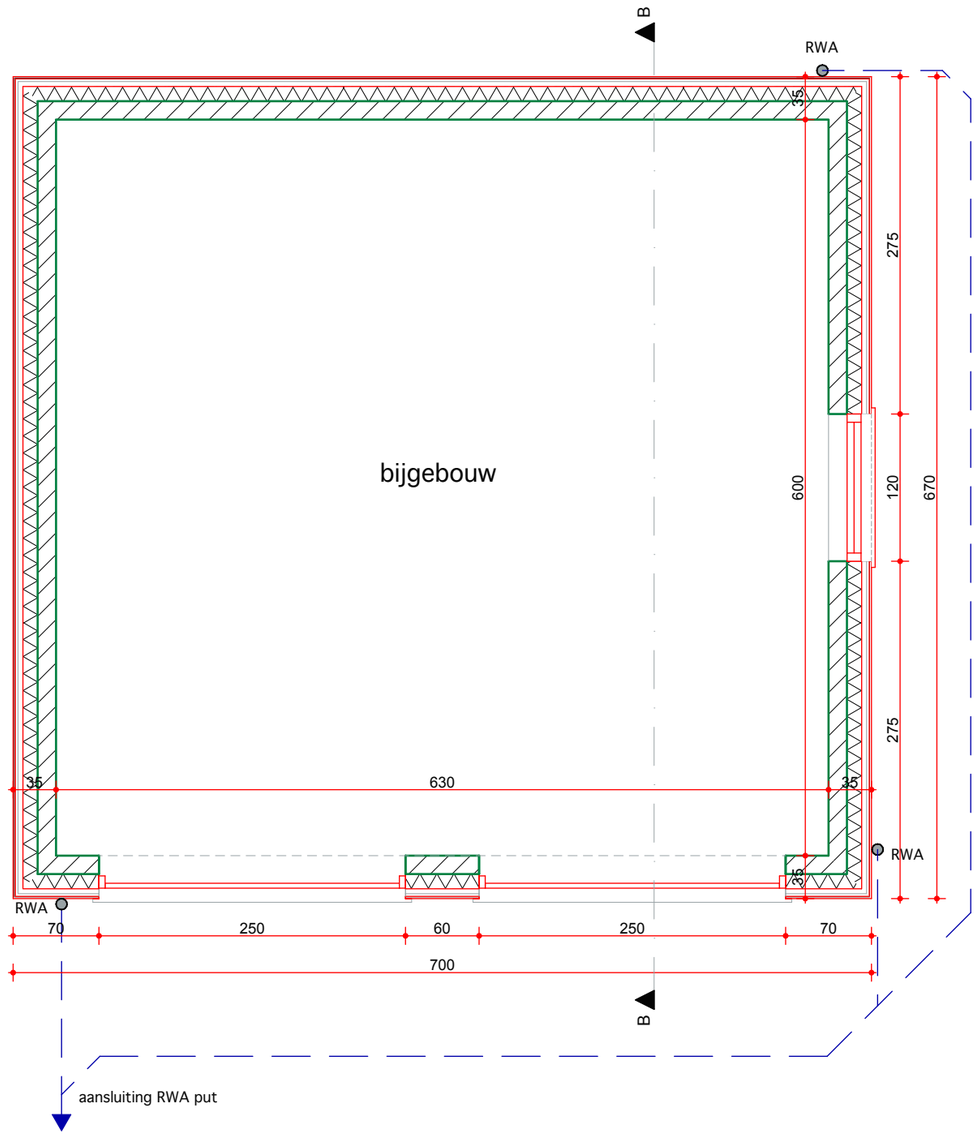
B
RWA
35
275
bijgebouw
600
120
670
275
35
630
35
RWA
35
RWA
70
250
60
250
70
700
B
aansluiting RWA put