


PROFIL — 1/200



IMPLANTATION — 1/200

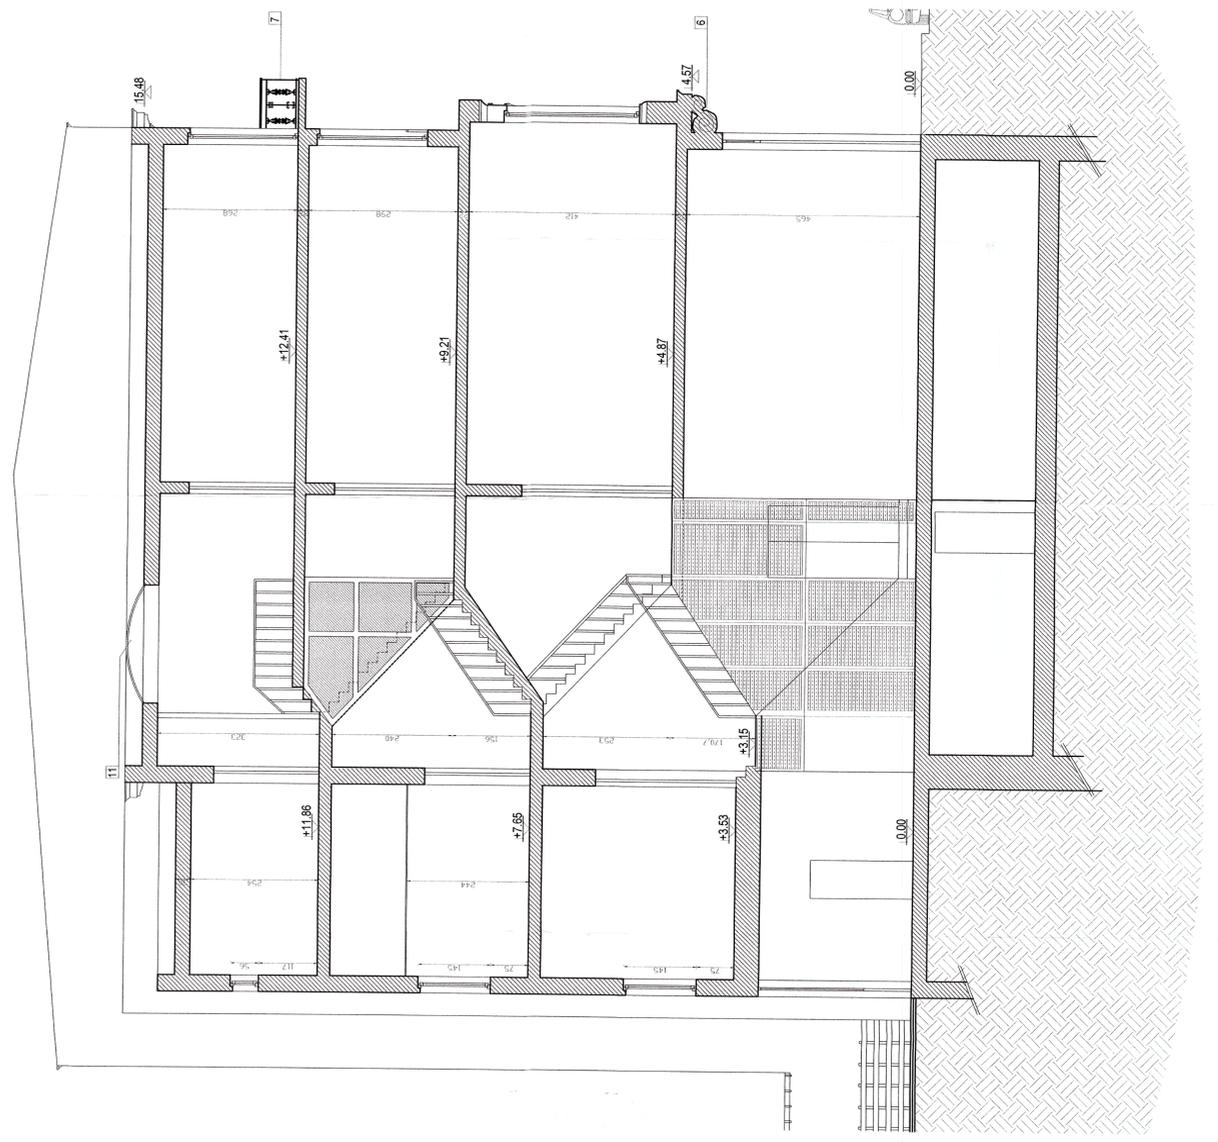

COUPE AA' — 1/50

**Légende matériaux**

- 1 Pierres belges
- 2 Soubassement en pierre bleue
- 3 Porte en bois blanc
- 4 Châssis en bois blancs
- 5 Seuls en pierre bleue
- 6 Moulures en pierre bleue
- 7 Garde corps en feronnières
- 8 Briques de verre
- 9 Châssis en bois naturel
- 10 Enduit blanc
- 11 Couple en PVC
- 12 Garde-corps en bois

REGION BRUXELLOISE  
 COMMUNE DE SAINT-JOSSE-TEN-NOODE  
 REGULARISATION D'UN IMMEUBLE DE RAPPORT DE 4 APPARTEMENTS  
 (changement d'affectation de bureaux vers logements)  
 27, rue du méridien — 1210 SAINT-JOSSE-TEN-NOODE — Div. 1, section A, n°435  
 MAITRE DE L'OUVRAGE :

Mr et Mme LYAMANI — TURKOZ  
 55, Denderelstraat 1651 LOT/BIERSEL

GESTION DE PROJET :

ARCHITECTE :  
 A. N. O. D. E. L. E. M.  
 12, rue de l'Industrie - 1201 BRUXELLES  
 GEB. 048864.01.32

INGENIEUR STABILE :

ENTREPRENEUR :

Modification Index Date Visé  
 Modifications suite au refus de la commune A par. 15

PERMIS DE REGULARISATION  
 IMPLANTATION & COUPE

DATE 24.02.15  
 PLAN 01/02  
 COUPE 1/200  
 ECHELLE 1/50