





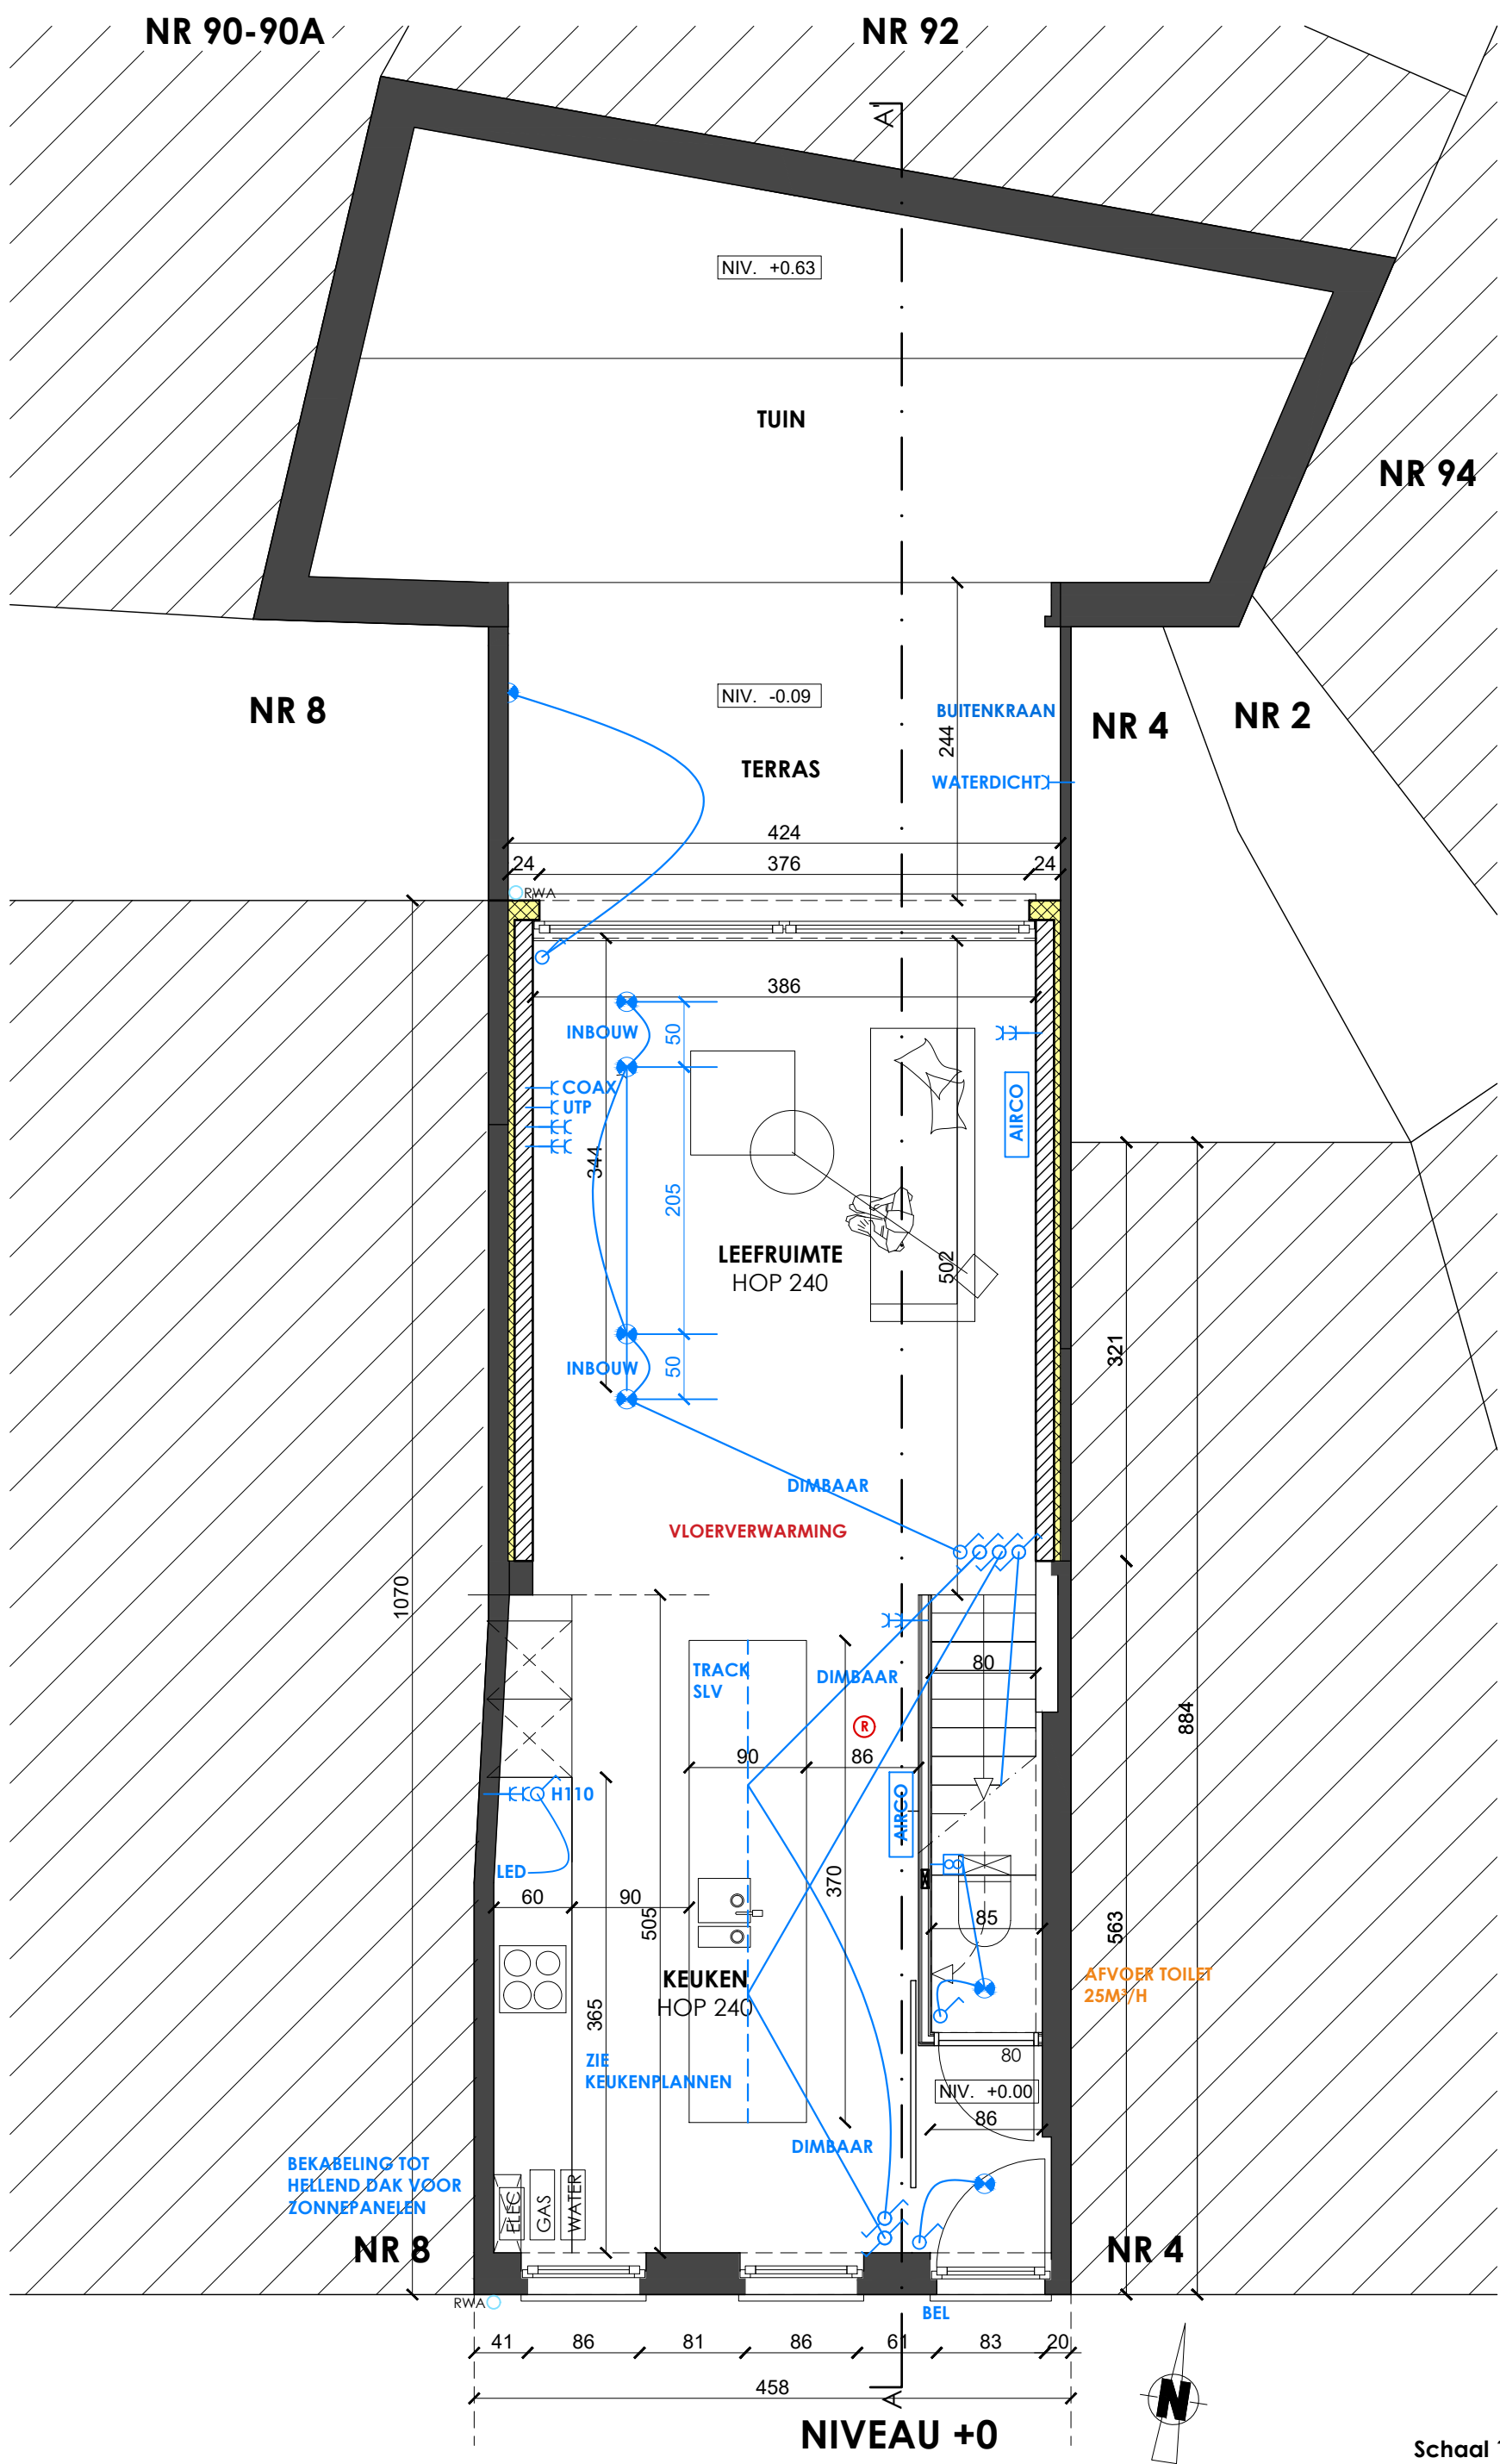

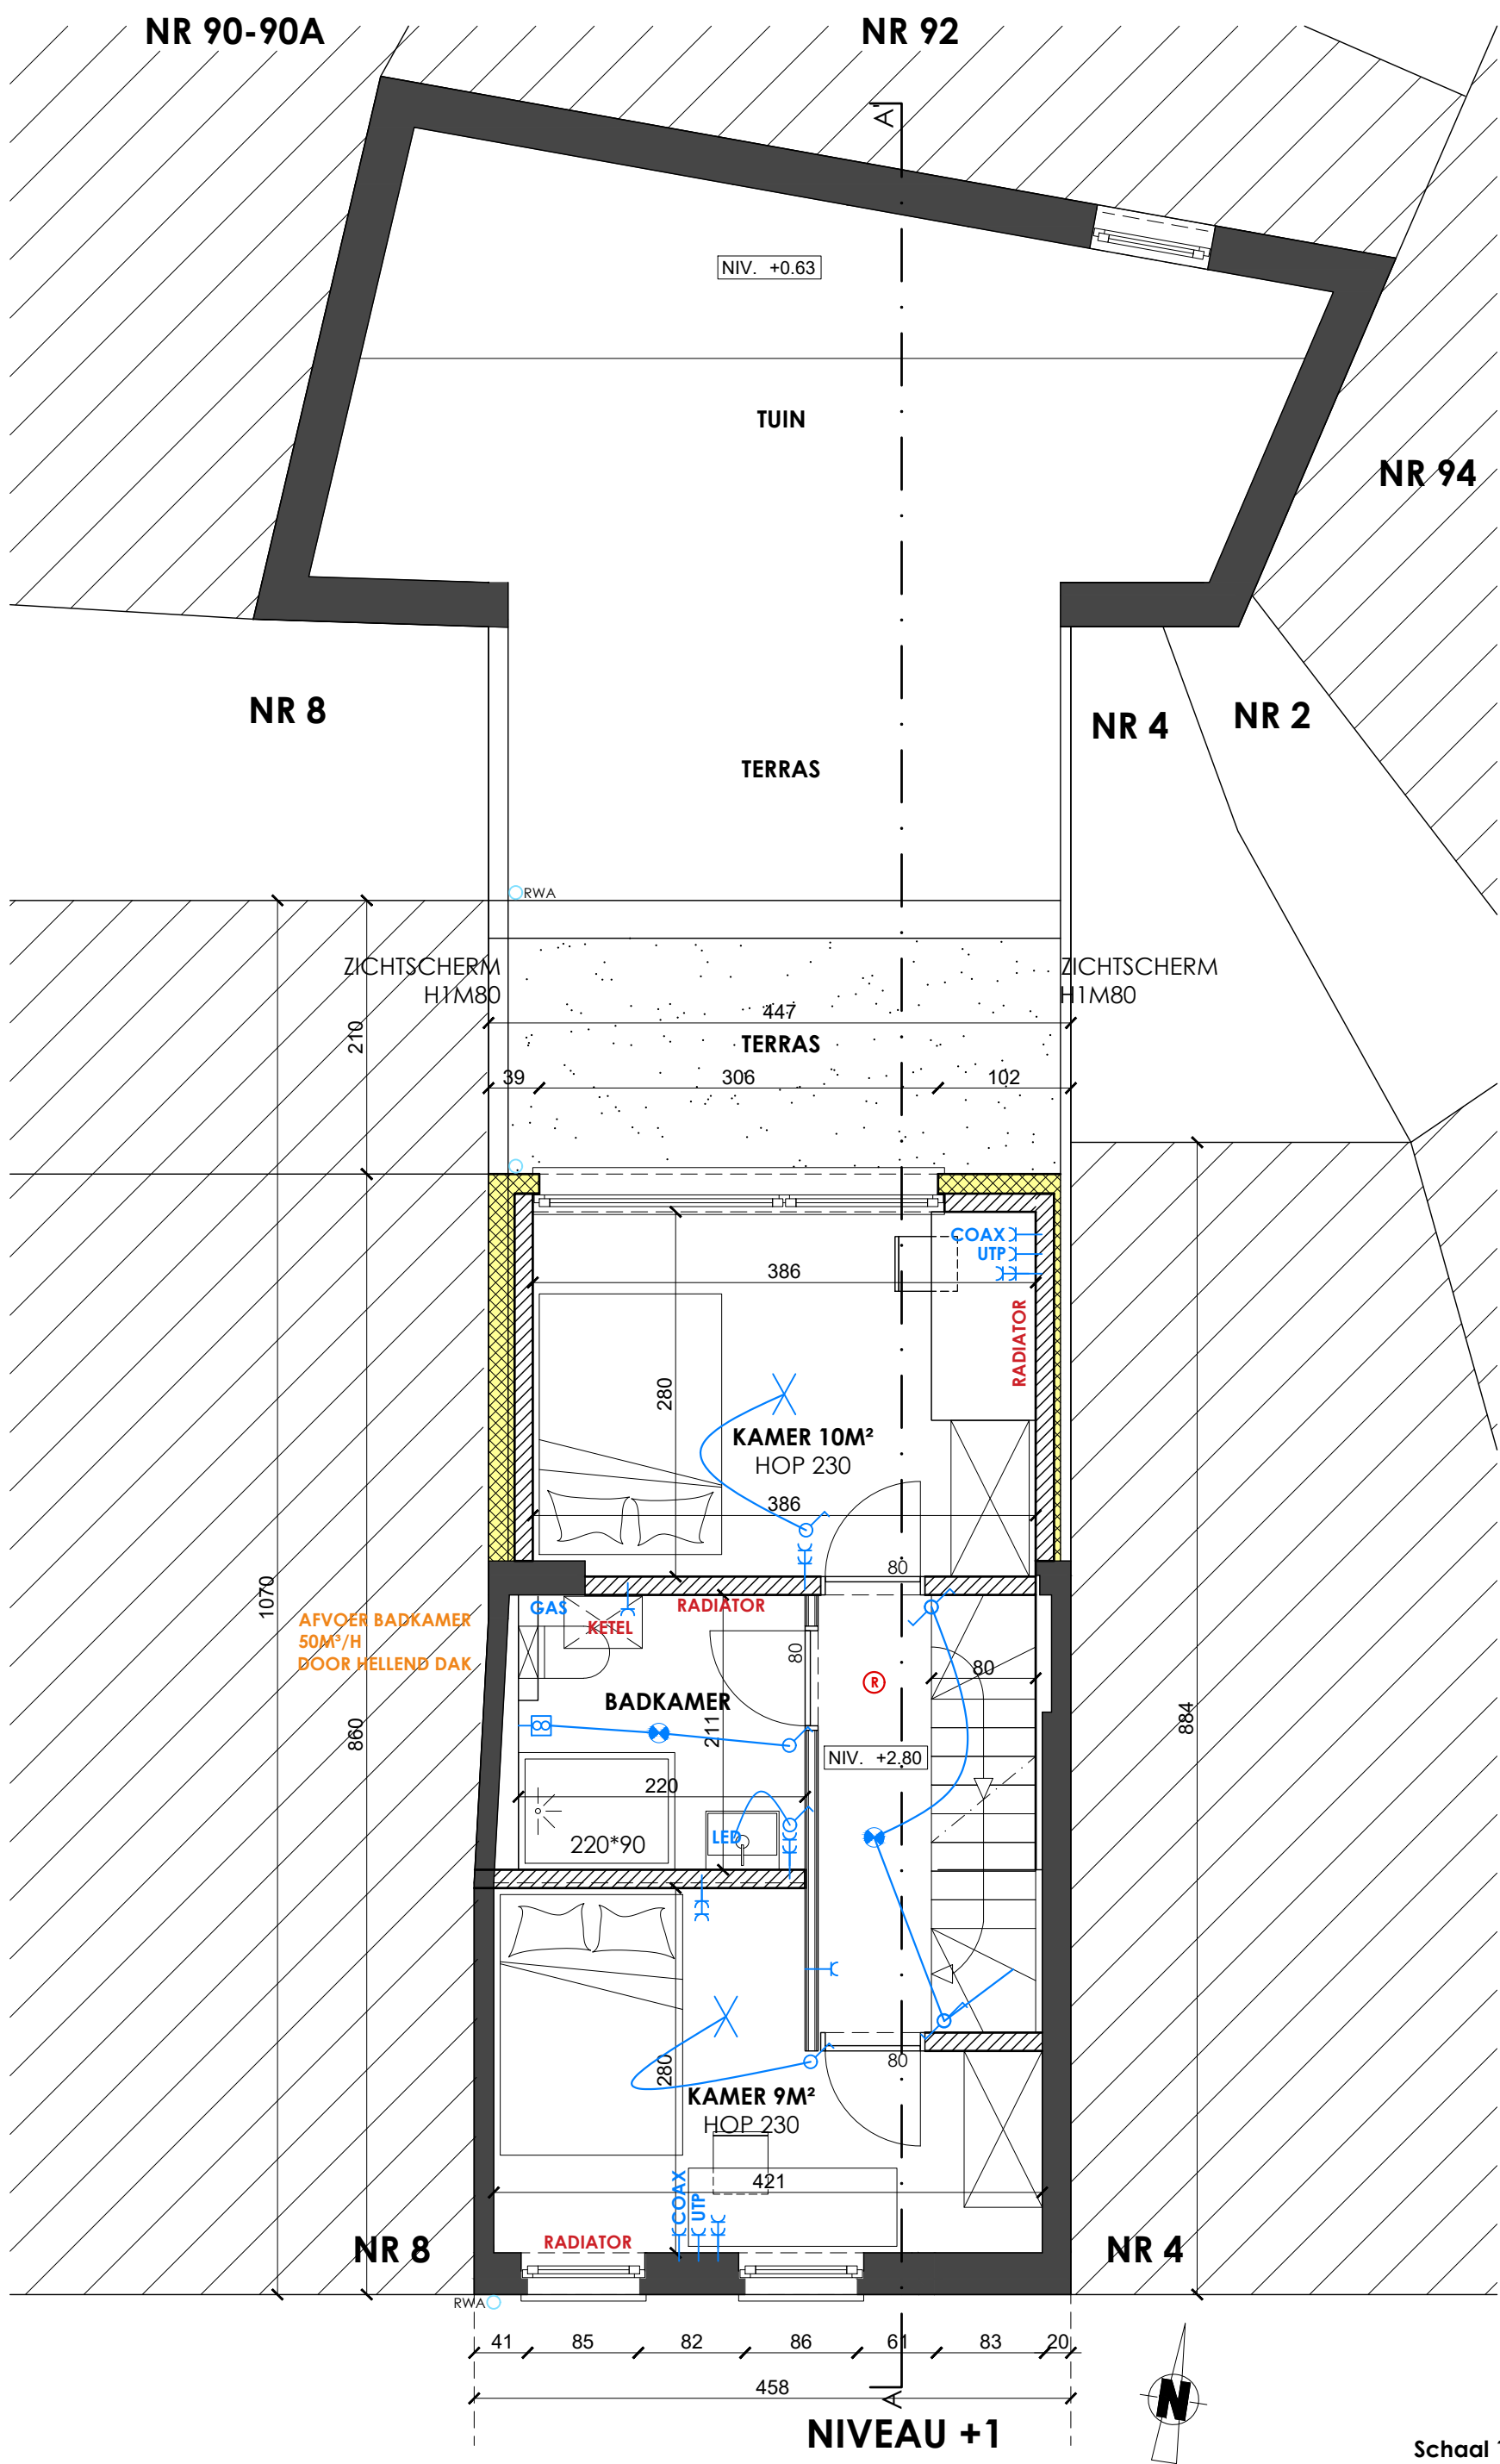

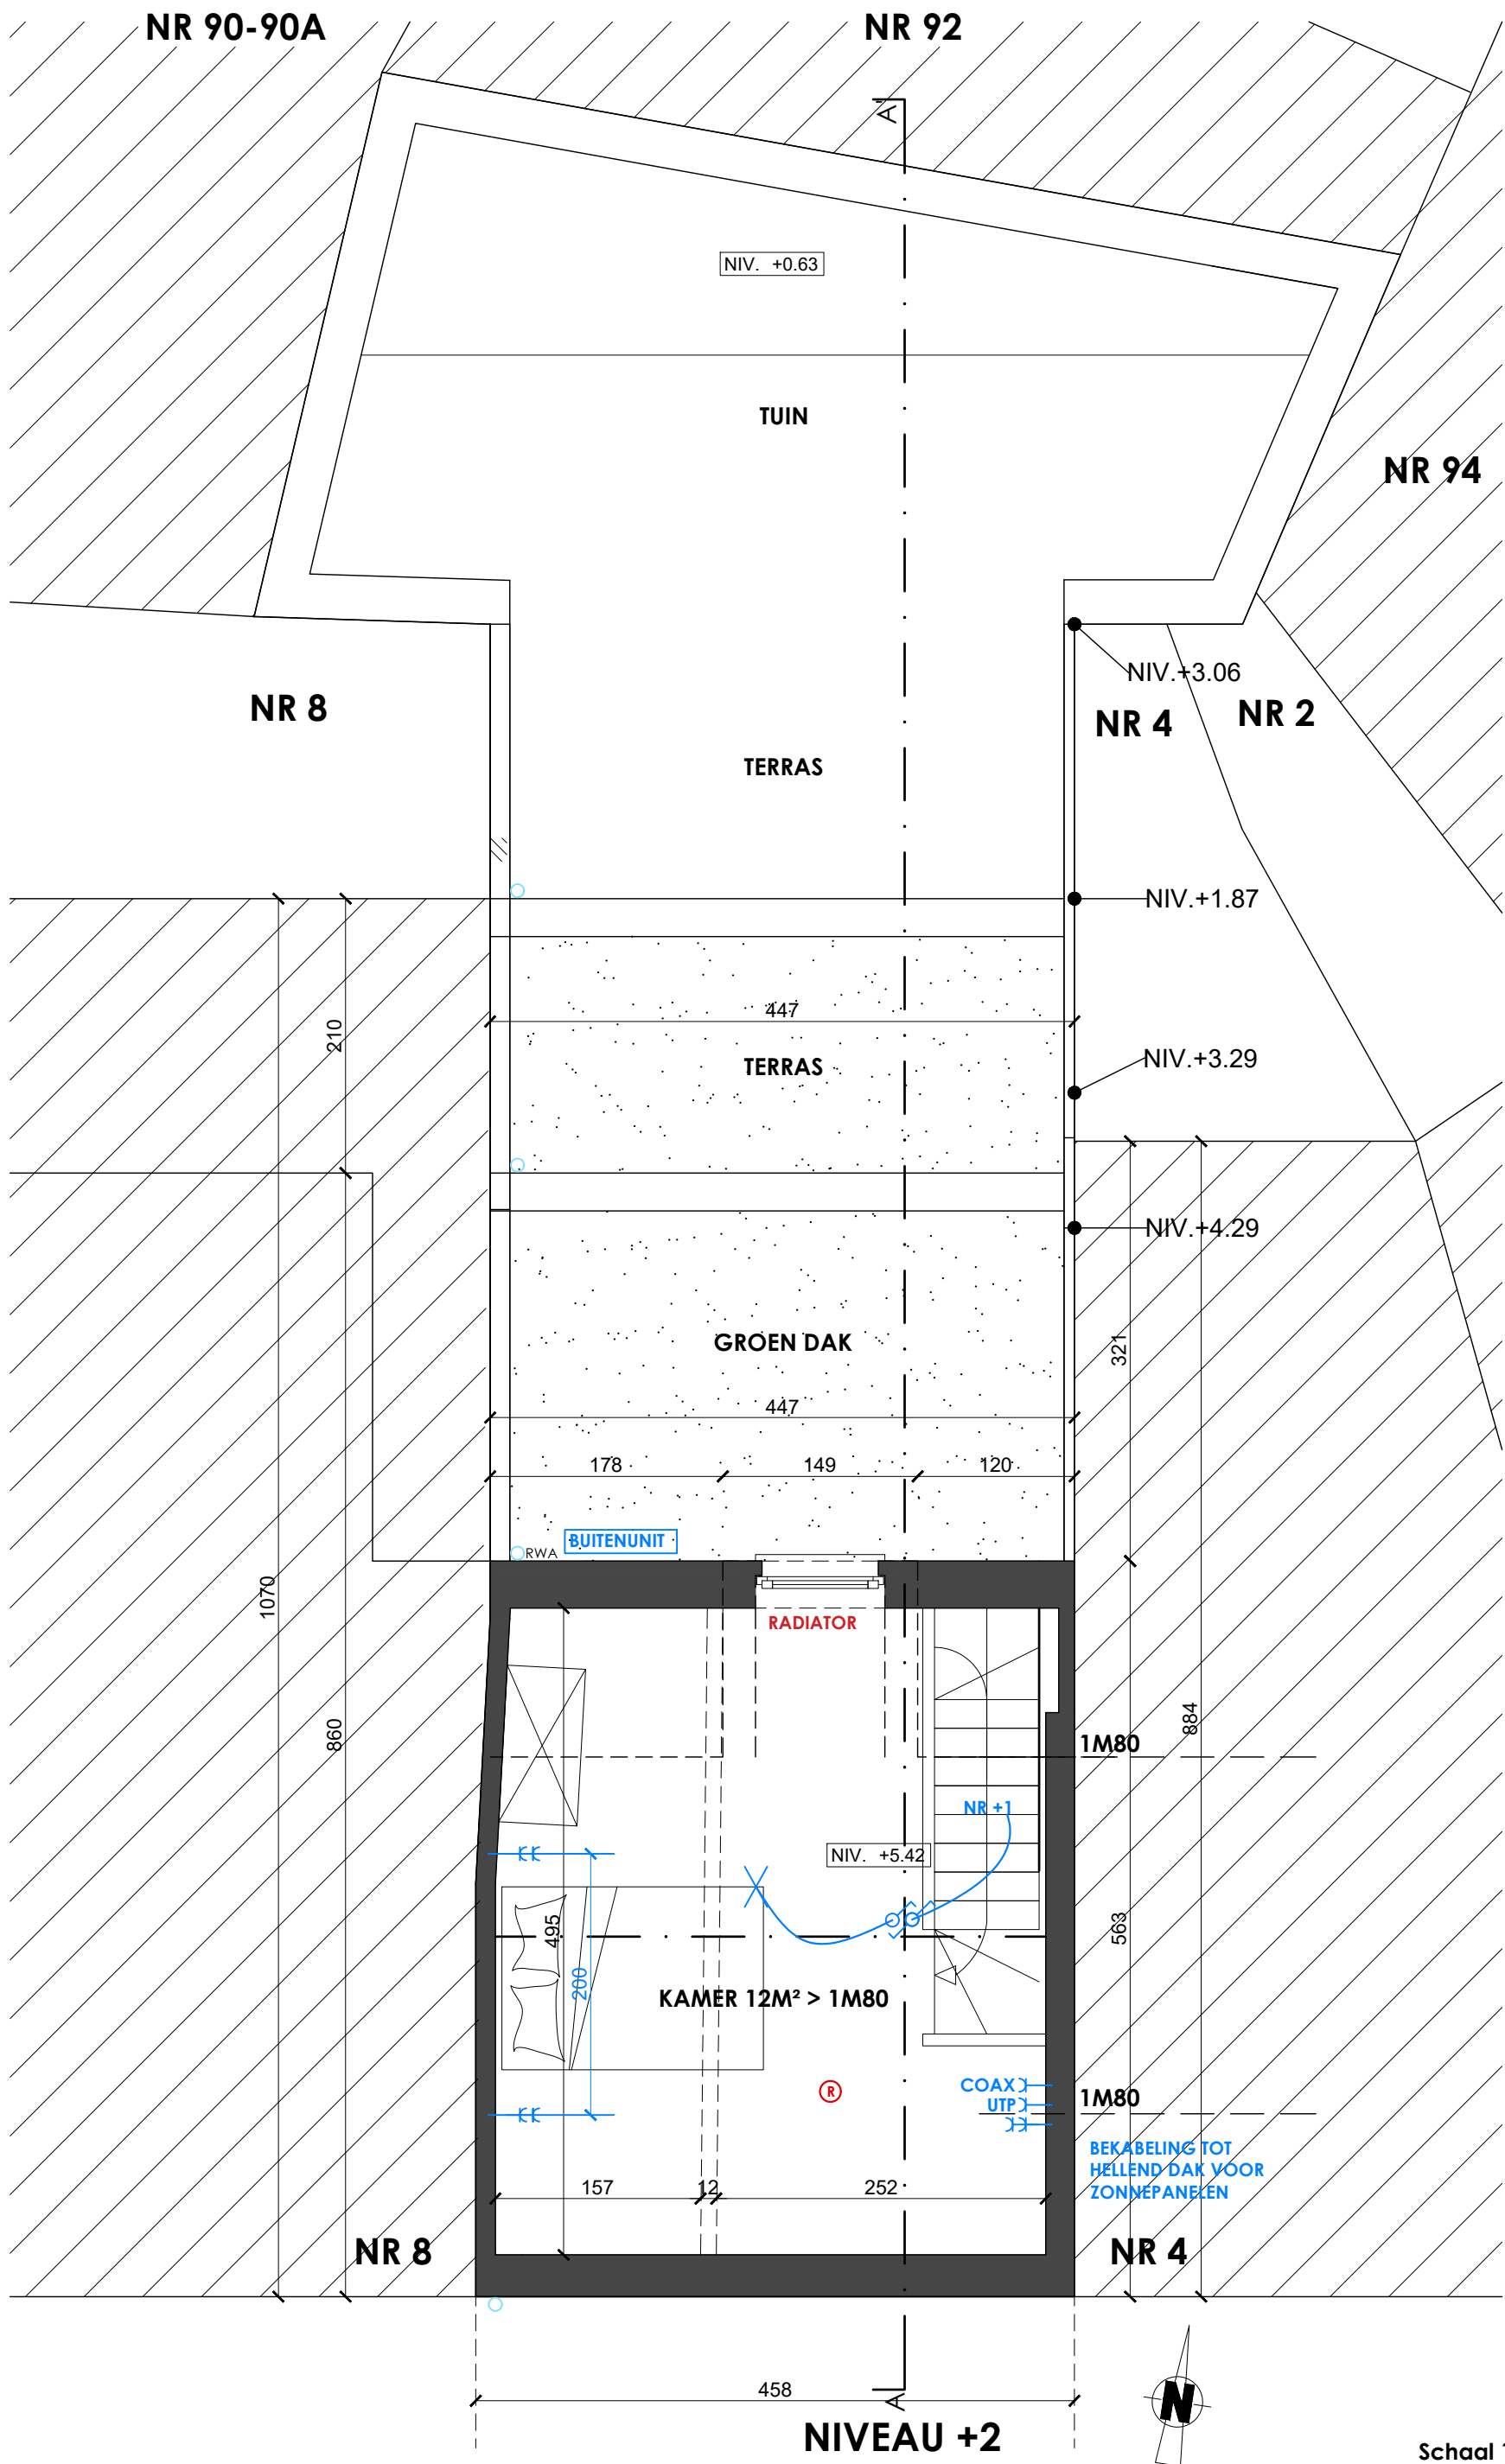

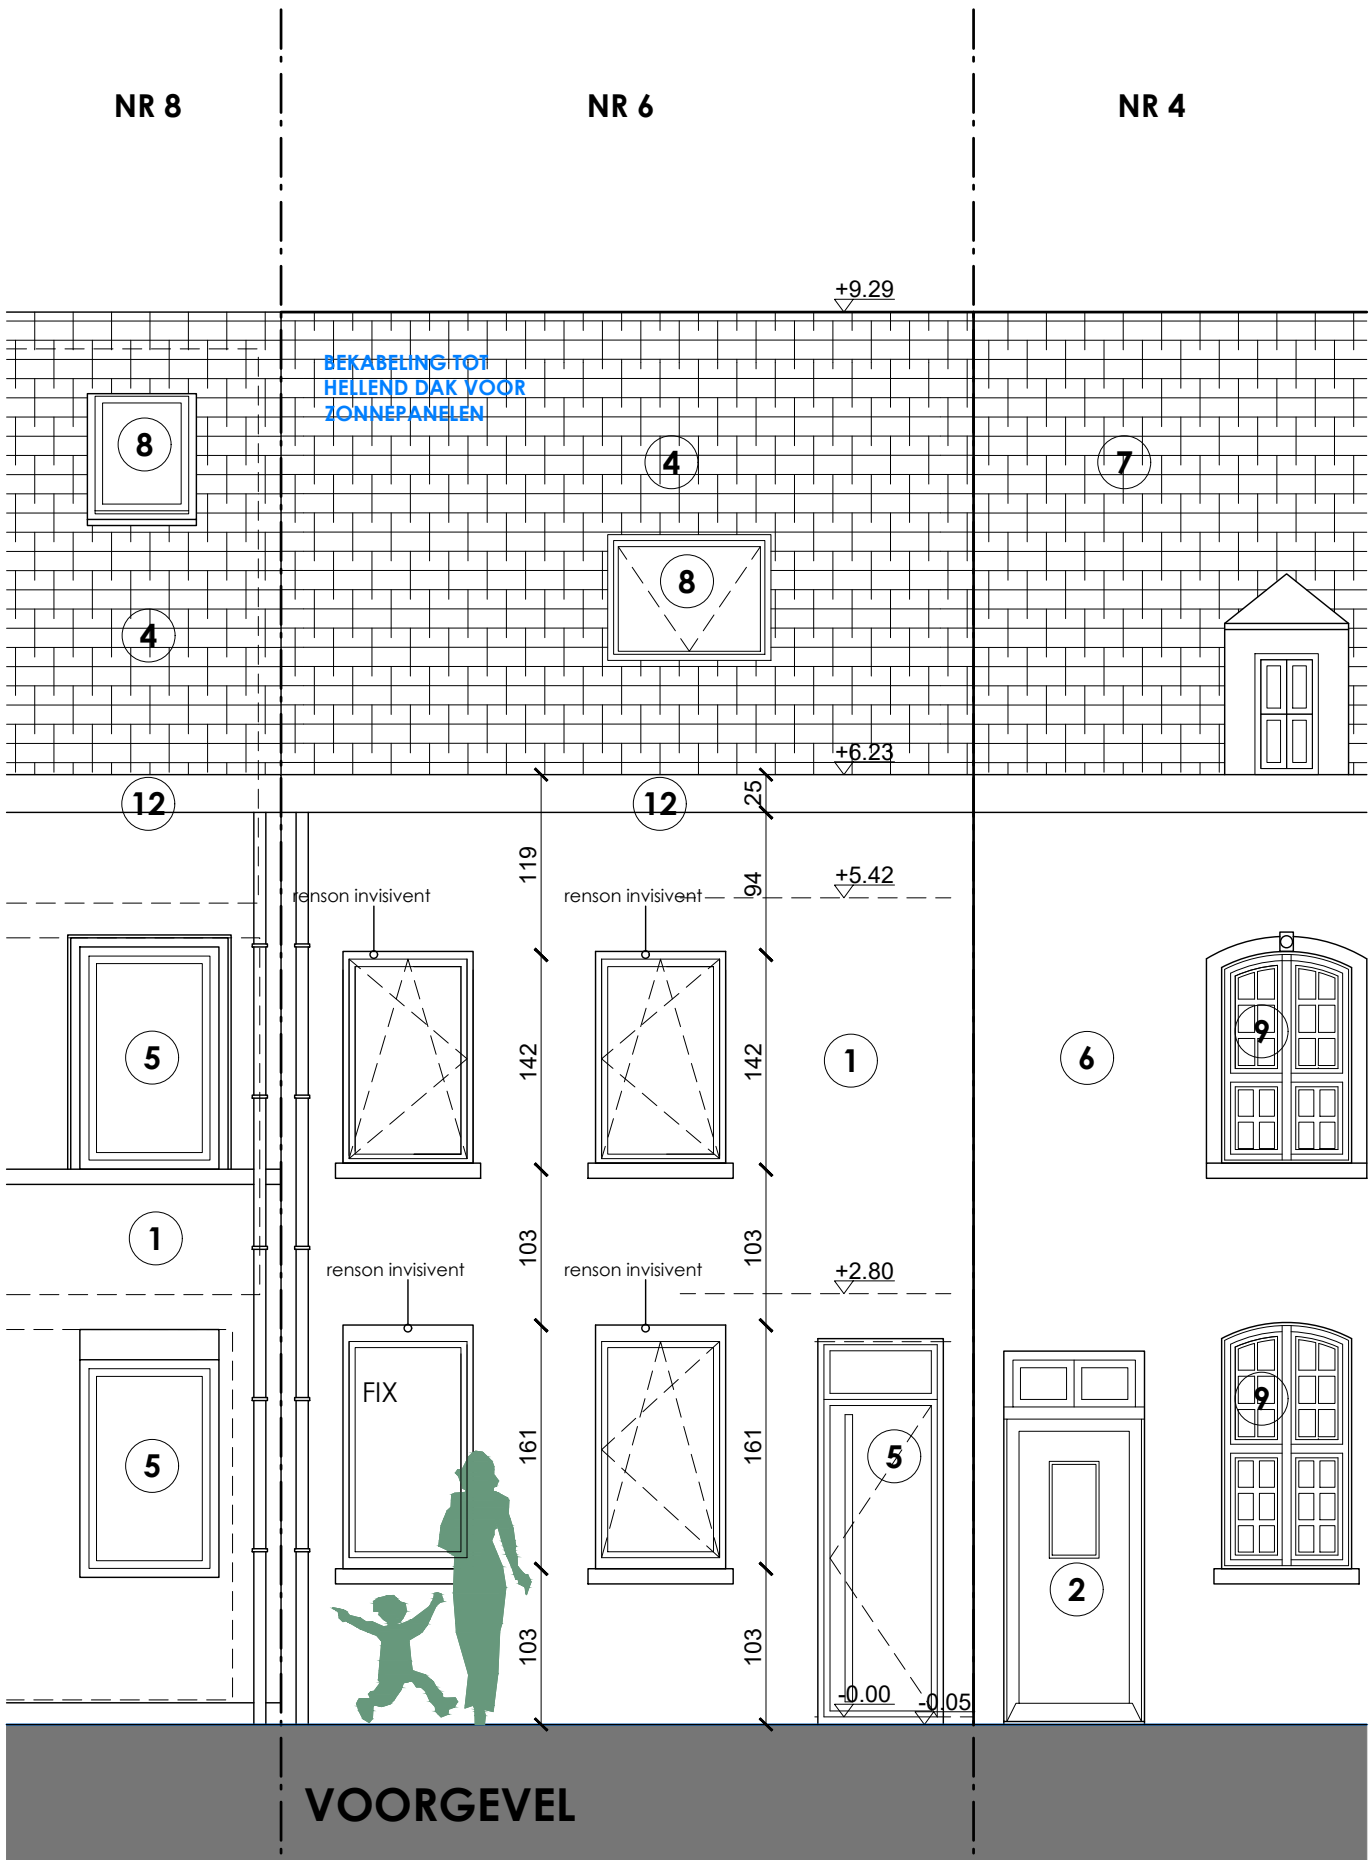

Schaal 1/50

CONCREET ARCHITECTEN BVBA	PERSILSTRAAT 51 / 01 T. 016 31 95 40	3020 HERENT F. 016 31 75 41	LIEN@CONCREETARCHITECTEN.BE	NIEUWE TOESTAND	
				05.07.2023	XCONCREET

