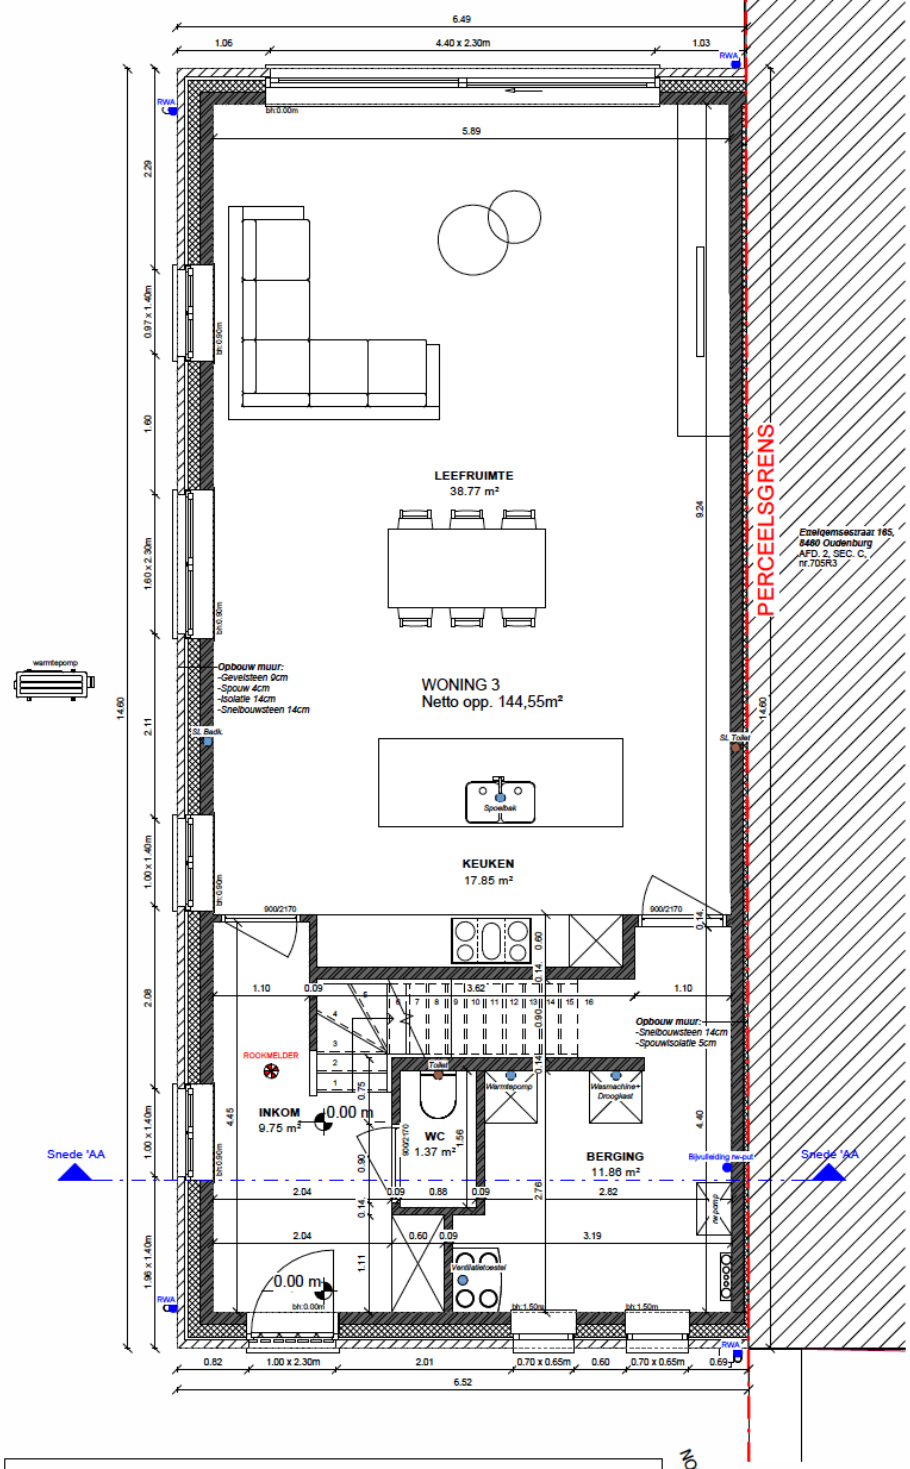

Gelijkvloers woning 3 - Dependent 1 1 : 50

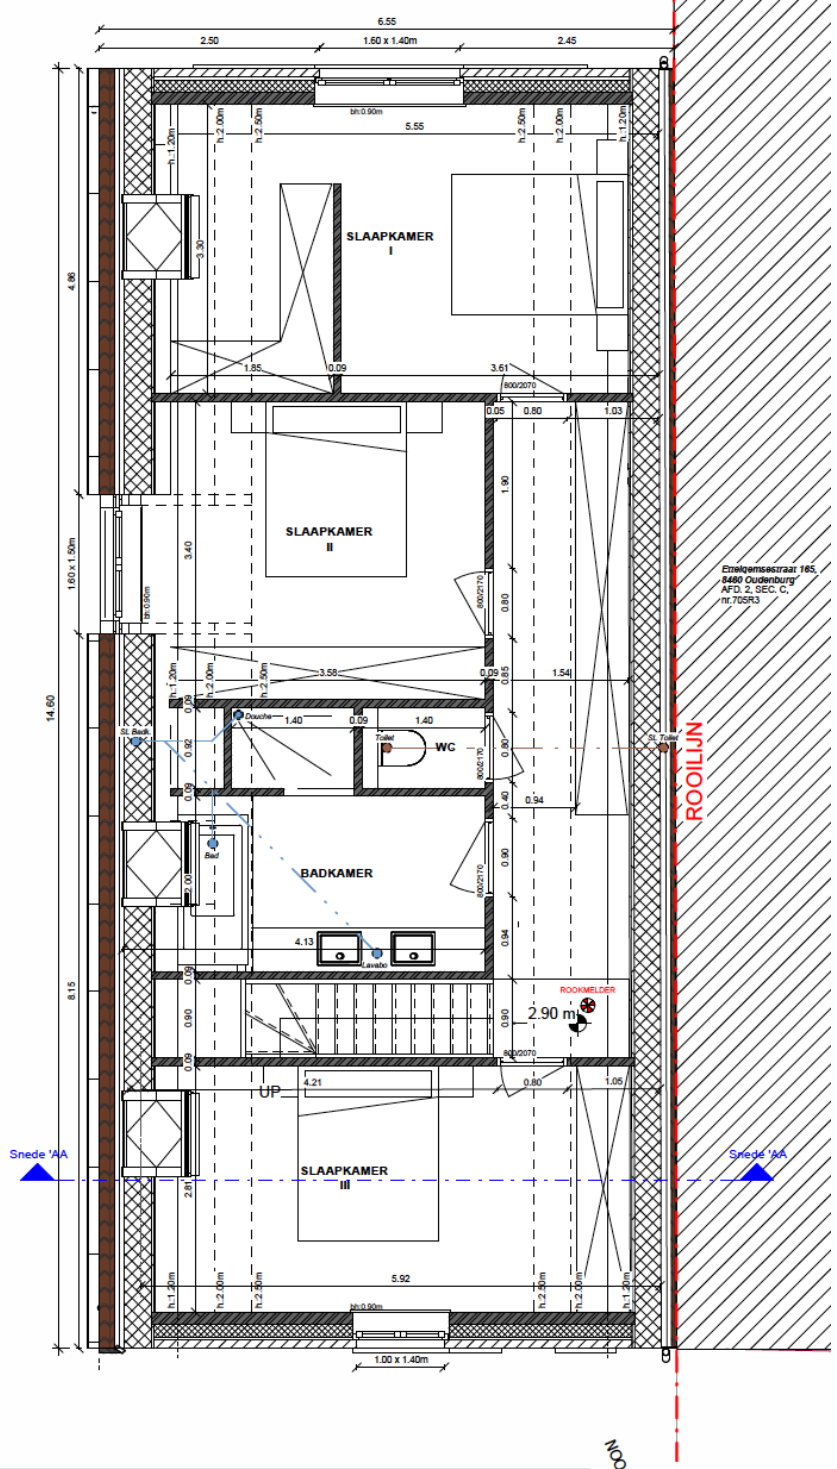

1ste Verdieping 1 : 50