




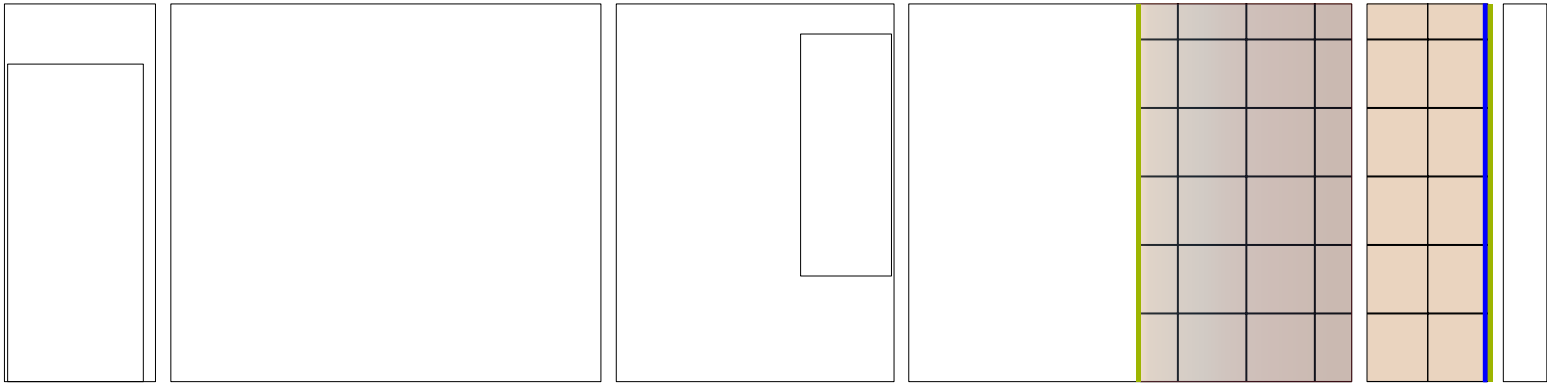



Detail 1: wandtegels badkamer
schaal 1/50

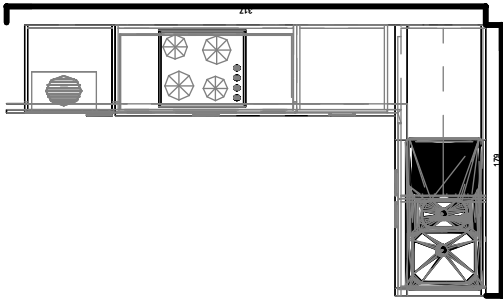

Detail keuken: bovenaanzicht
schaal 1/50

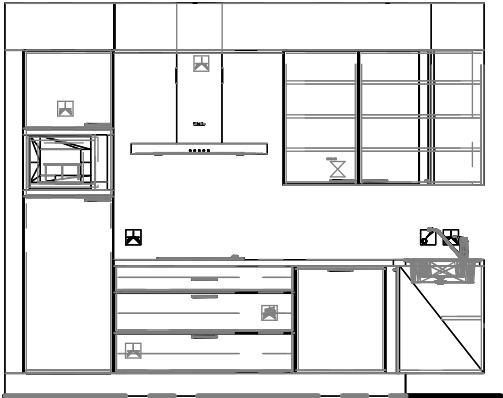

Detail keuken: vooraanzicht
schaal 1/50

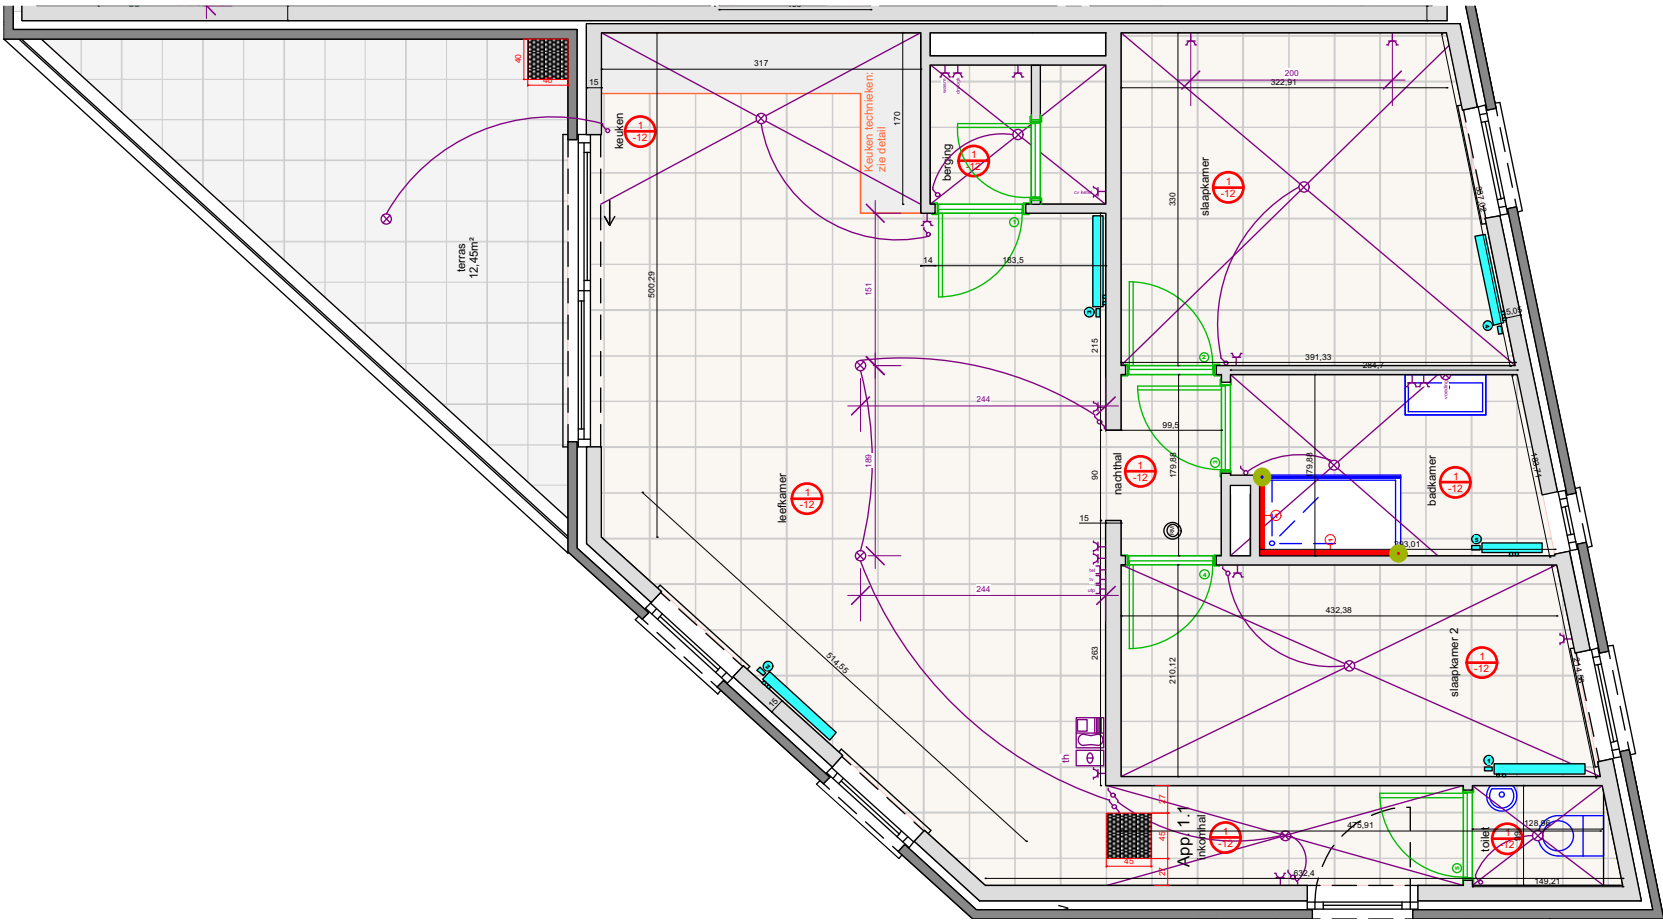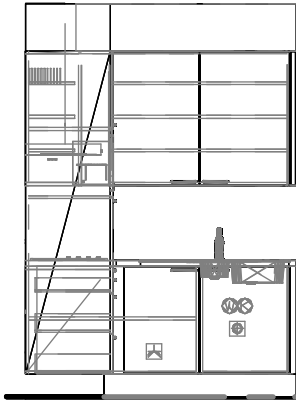

Grondplan
schaal 1/75

DEURENLIJST APP 1.1		
nr	deur	afmeting
1	Binnendeur	830 x 2115
2	Binnendeur	830 x 2115
3	Binnendeur	830 x 2115
4	Binnendeur	830 x 2115
5	Binnendeur	830 x 2115

RADIATOREN APP 1.1		
nr	afmetingen	omschrijving
1	100 x 900	Radson CLD met muuraansluiting
2	100 x 900	Radson CLD met muuraansluiting
3	100 x 900	Radson CLD met muuraansluiting
4	100 x 900	Radson CLD met muuraansluiting
5	37 x 600 x 1280	Heda met muuraansluiting

VLOERAFWERKING APP 1.1		
nr	tegelpel/chape	materiaal
1	-12	45 x 45, neutra piombo

WANDTEGELS APP 1.1		
nr	patroon	materiaal
1	zie detail	45 x 45, neutra piombo
2	zie detail	aluminium - profiel

PLINTEN APP 1.1		
nr		materiaal
1		7 x 45, neutra piombo

TERRASTEGELS APP 1.1		
nr		materiaal
1		40 x 40, projecta black

MARMER & GRANiet APP 1.1		
nr	omschrijving	materiaal
1	deurorpel	niet voorzien
2	raamtabletten	petite graniet donkerblauw verzoet

LEGENDE VERWARMING



LEGENDE VLOERAFWERKING



ARCHITECTUUR

Alle maatvoeringen zijn ruwbouwmatten, uitvoeringstolerantie is mogelijk. Interieurelementen zijn louter illustratief.

De gemeenschappelijke delen als buitengevel, scheidsmuur, buitenschrijnwerk, terrassen, balustrades,... zijn op dit plan louter informatief en zijn ter beslissingsbevoegdheid van het verantwoordelijke bestuur.

INTERIEUR

VLOEREN

tegenpeil chape standaard op 12mm onder vloerpas

Bij plaatsing door eigenaar zelf dienen de nodige afmetingen en diktes tijdig te worden meegedeeld.

DEUREN

Standaard binnendeuren (hoogte deurblad 211,5 cm), tenzij anders vermeld.

TECHNIEKEN

VERWARMING

standaard radiatoren, tenzij anders vermeld

afmetingen volgens berekening installateur.

SANITAIR

plaatsing kranen, tenzij anders vermeld

douchekraan 110 cm tov vloerpas (onderkant)

badkraan 60 cm tov vloerpas (onderkant)

shell kraan lavabo 60 cm tov vloerpas (onderkant)

shell kraan wc 25 cm tov vloerpas (onderkant)

buitenkraan 60 cm tov vloerpas (onderkant)

ELEKTRICITEIT

plaatsing stopcontacten/schakelaars, tenzij anders vermeld

schakelaar 110 cm tov vloerpas (onderkant)

stopcontact 30 cm tov vloerpas (onderkant)

stopcontact wv/dk 110 cm tov vloerpas (onderkant)

stopcontact cv 110 cm tov vloerpas (onderkant)

stop. badmeubel 110 cm tov vloerpas (onderkant)

voeding badmeubel 180 cm tov vloerpas (onderkant)

Datum opmaak plannen: 29/06/2016

Cleydael - Hemiksem		APP 1.1
naam:	Klantenbegeleiding	
naam: De Mesmaeker - Geens	Lore van Gorp	
adres: Berchemstraat 70	contact	
1700 Dilbeek	lore@bstotaalconcept.be	
tel: 0499/58.30.03	projectleider:	
e-mail: marc.de.mesmaeker@gmail.com	Bart Deckers	
	0498/92.50.06	
Taxandria	tel: 015 30 68 10	
Herman De Nayerstraat 3 - 2550 Kontich		

Dit document is eigendom van B&S totaalconcept. Informatie hieraangaande is strikt vertrouwelijk en mag niet gereproduceerd, openbaar gemaakt of verzonden worden naar derden zonder schriftelijke toestemming