


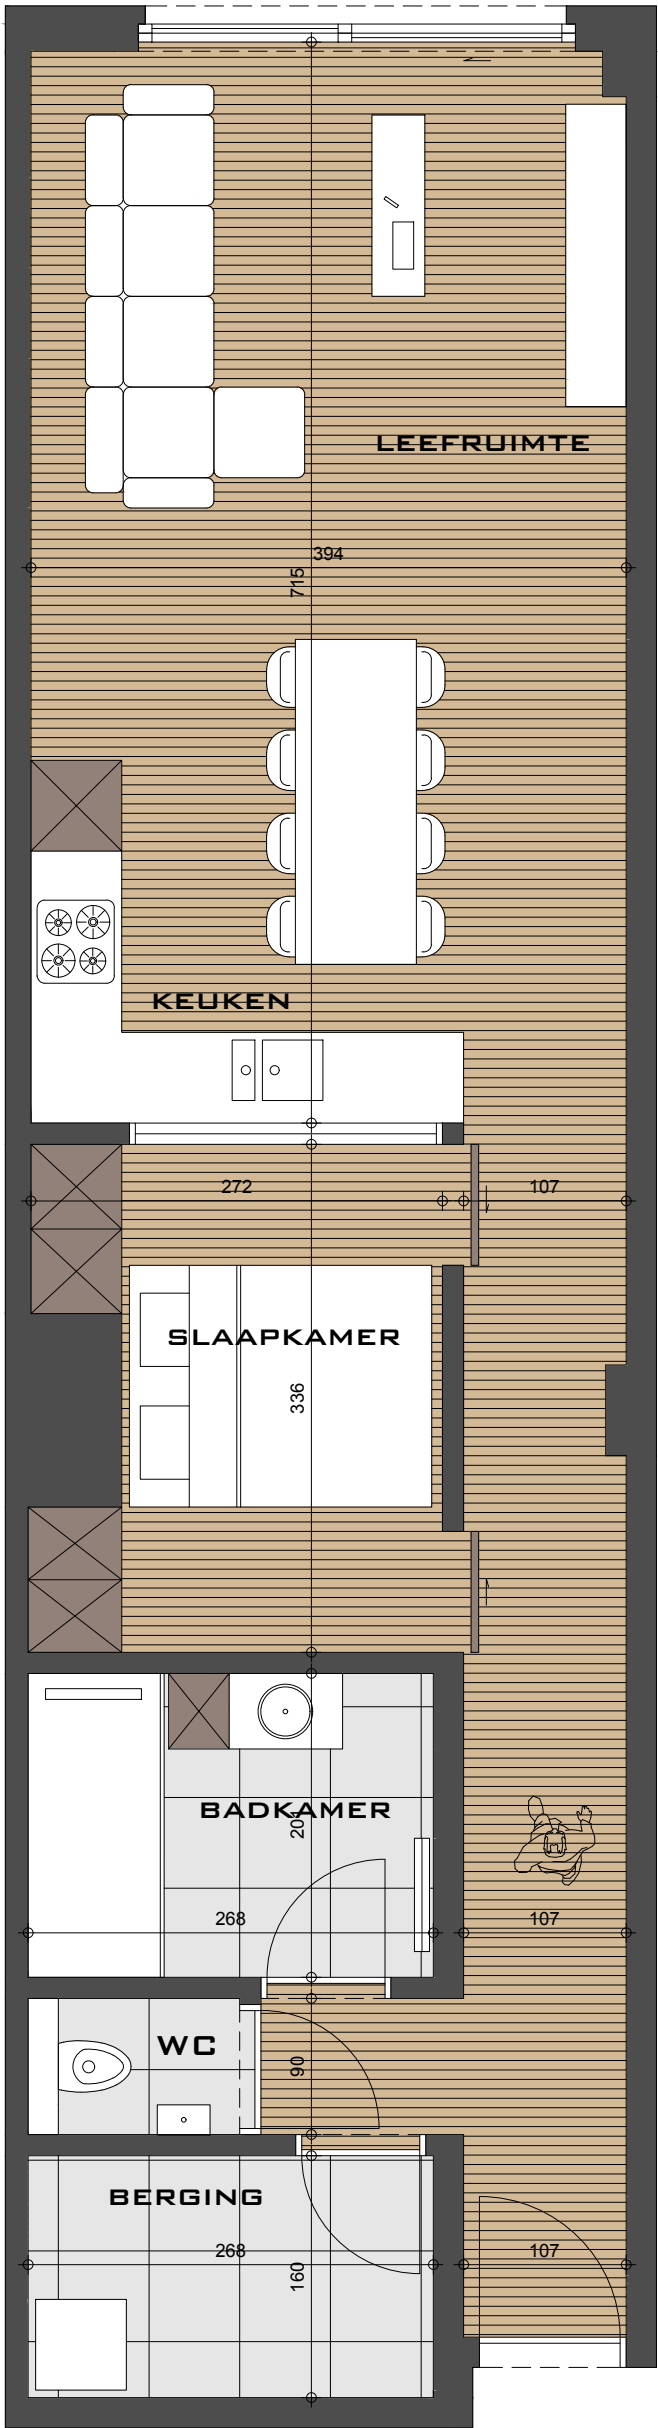

RESIDENTIE MANAGER

APPARTEMENT 0003 OPP APP 68M2

ALLE AFMETINGEN EN PLANINDELINGEN KUNNEN VERSCHILLEN TOV HET UITVOERINGSDOSSIER.
DE MEUBELS, TOESTELLEN EN SFEERBEELDEN ZIJN TER ILLUSTRATIE.
VERMELDE OPPPERVLAKTES ZIJN BRUTO.

