



...niveau -1... (97,41m²)

nieuwe toestand

SCHAAL 1/50

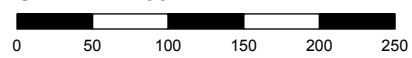

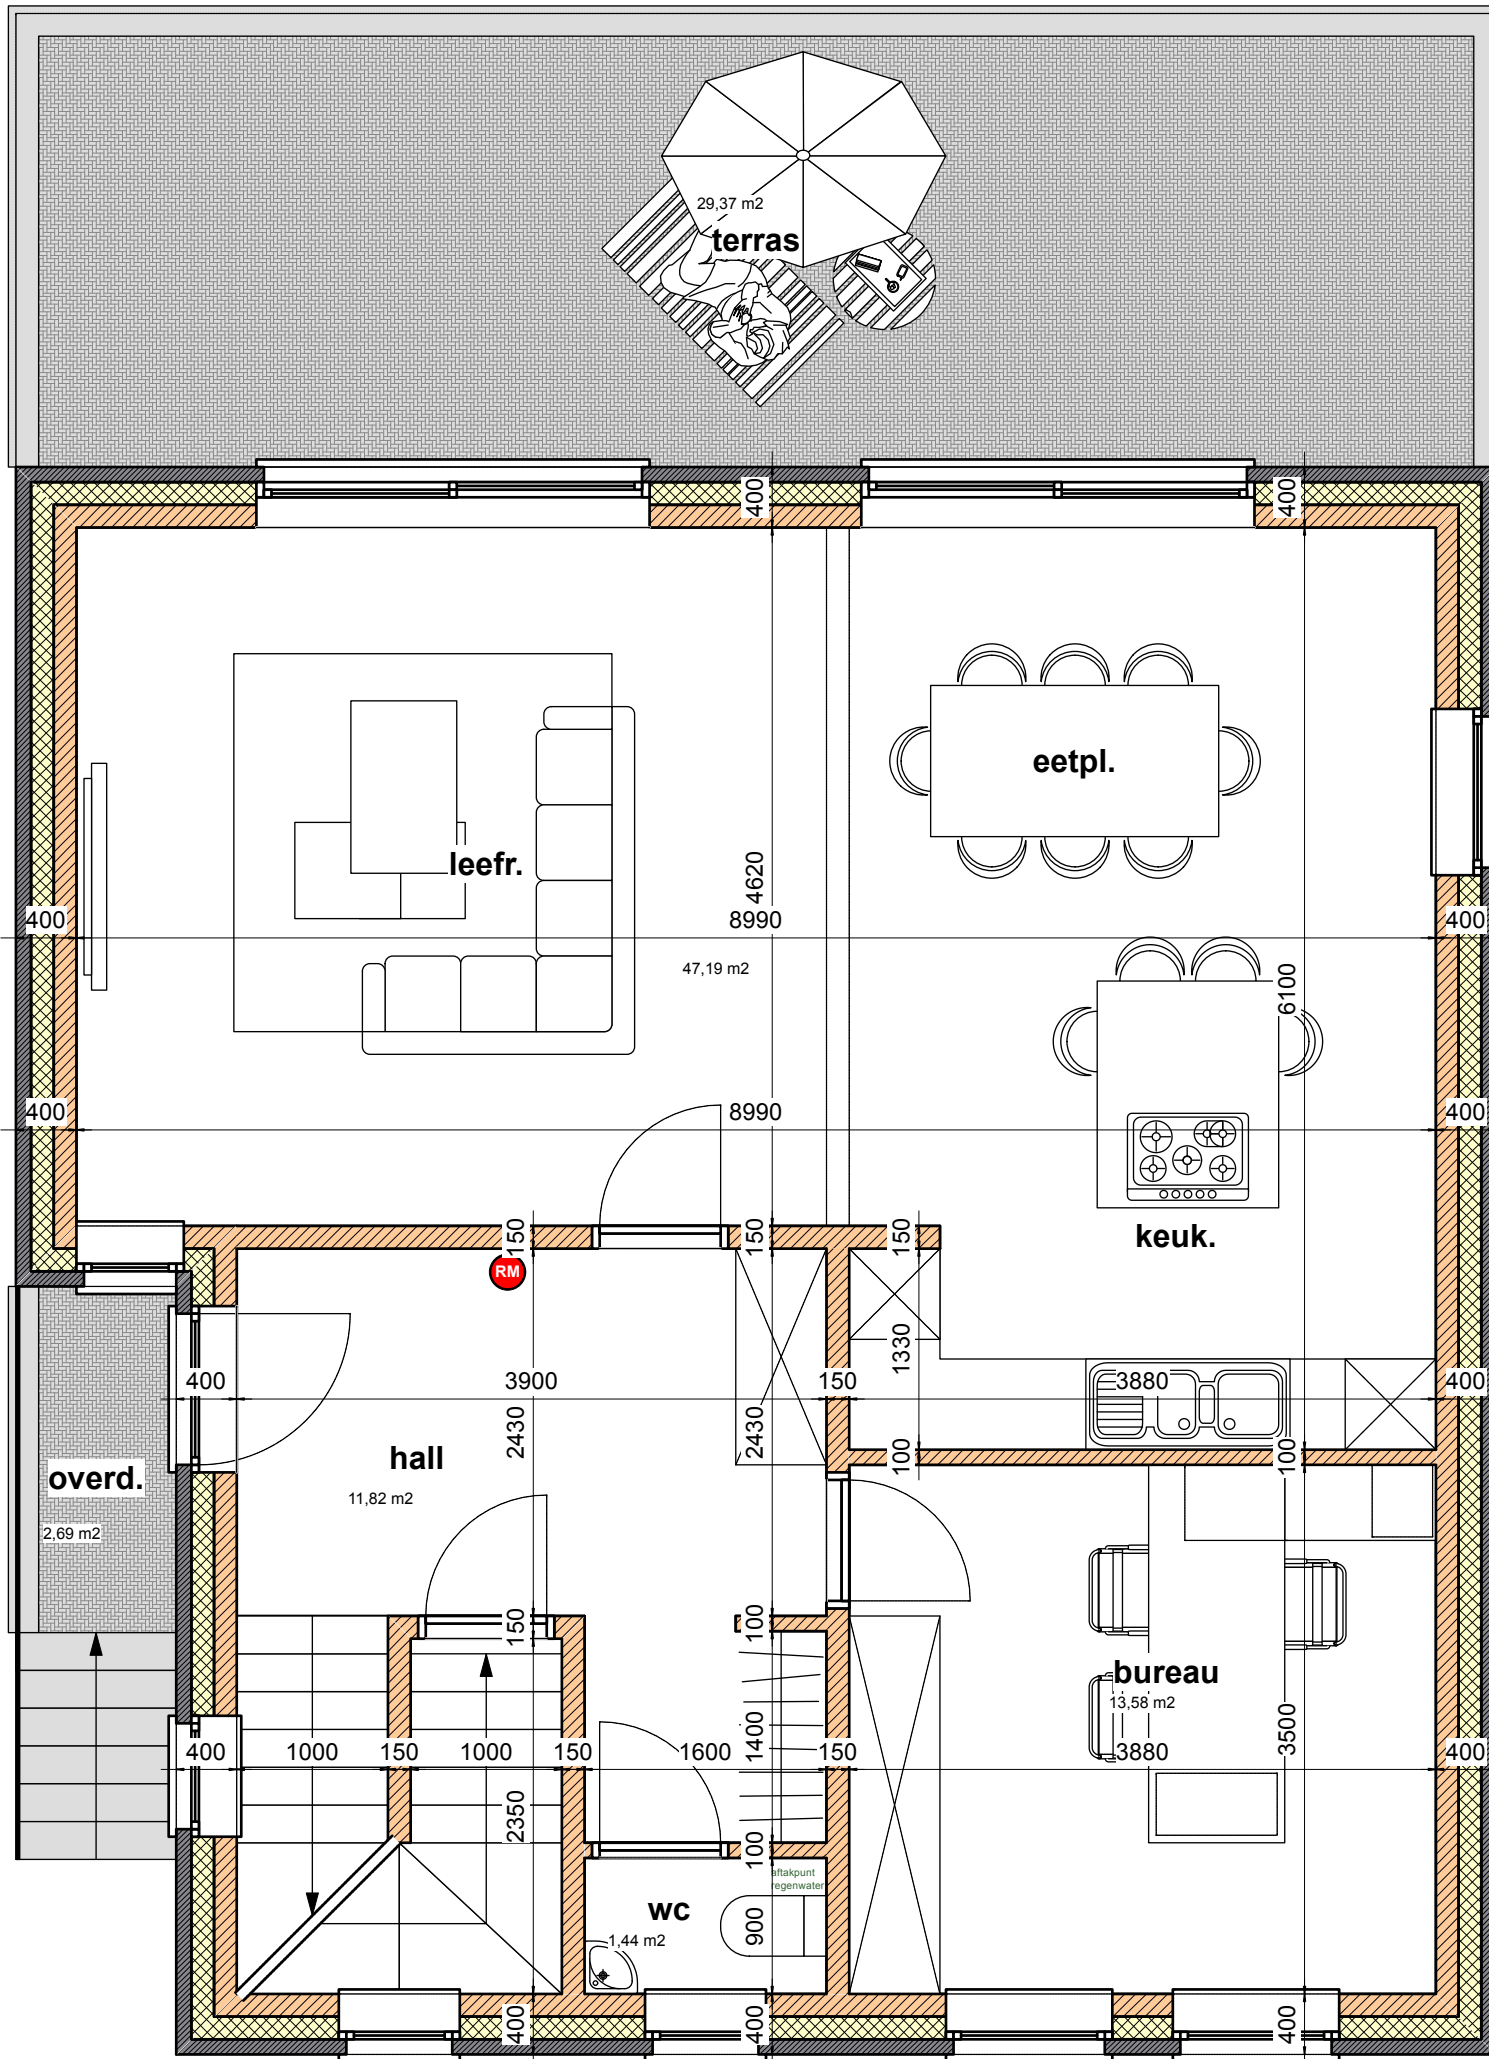


...niveau 0... (97,41m²)

nieuwe toestand

SCHAAL 1/50




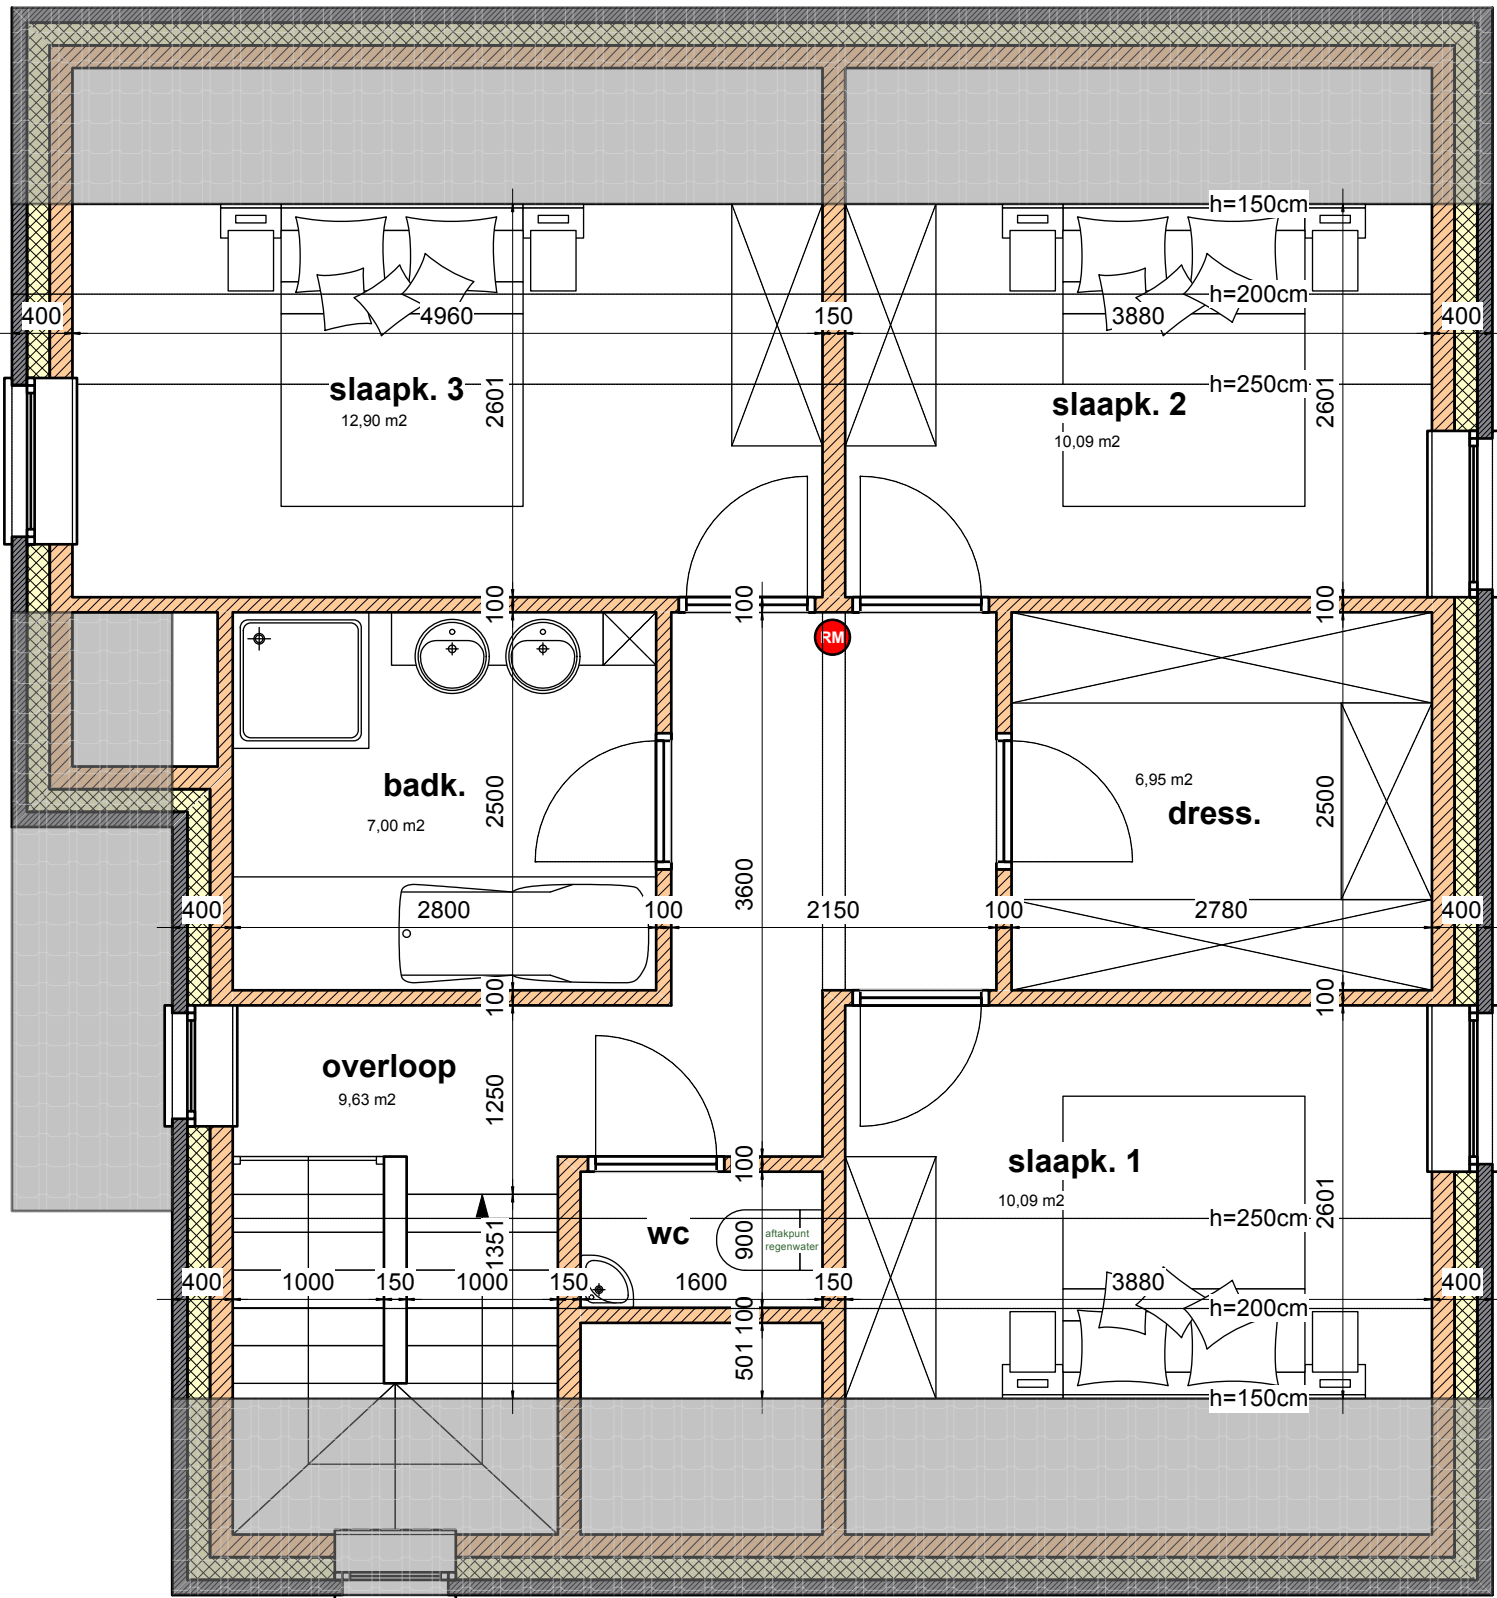


...niveau +1... (71,84m²)

nieuwe toestand

SCHAAL 1/50

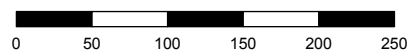

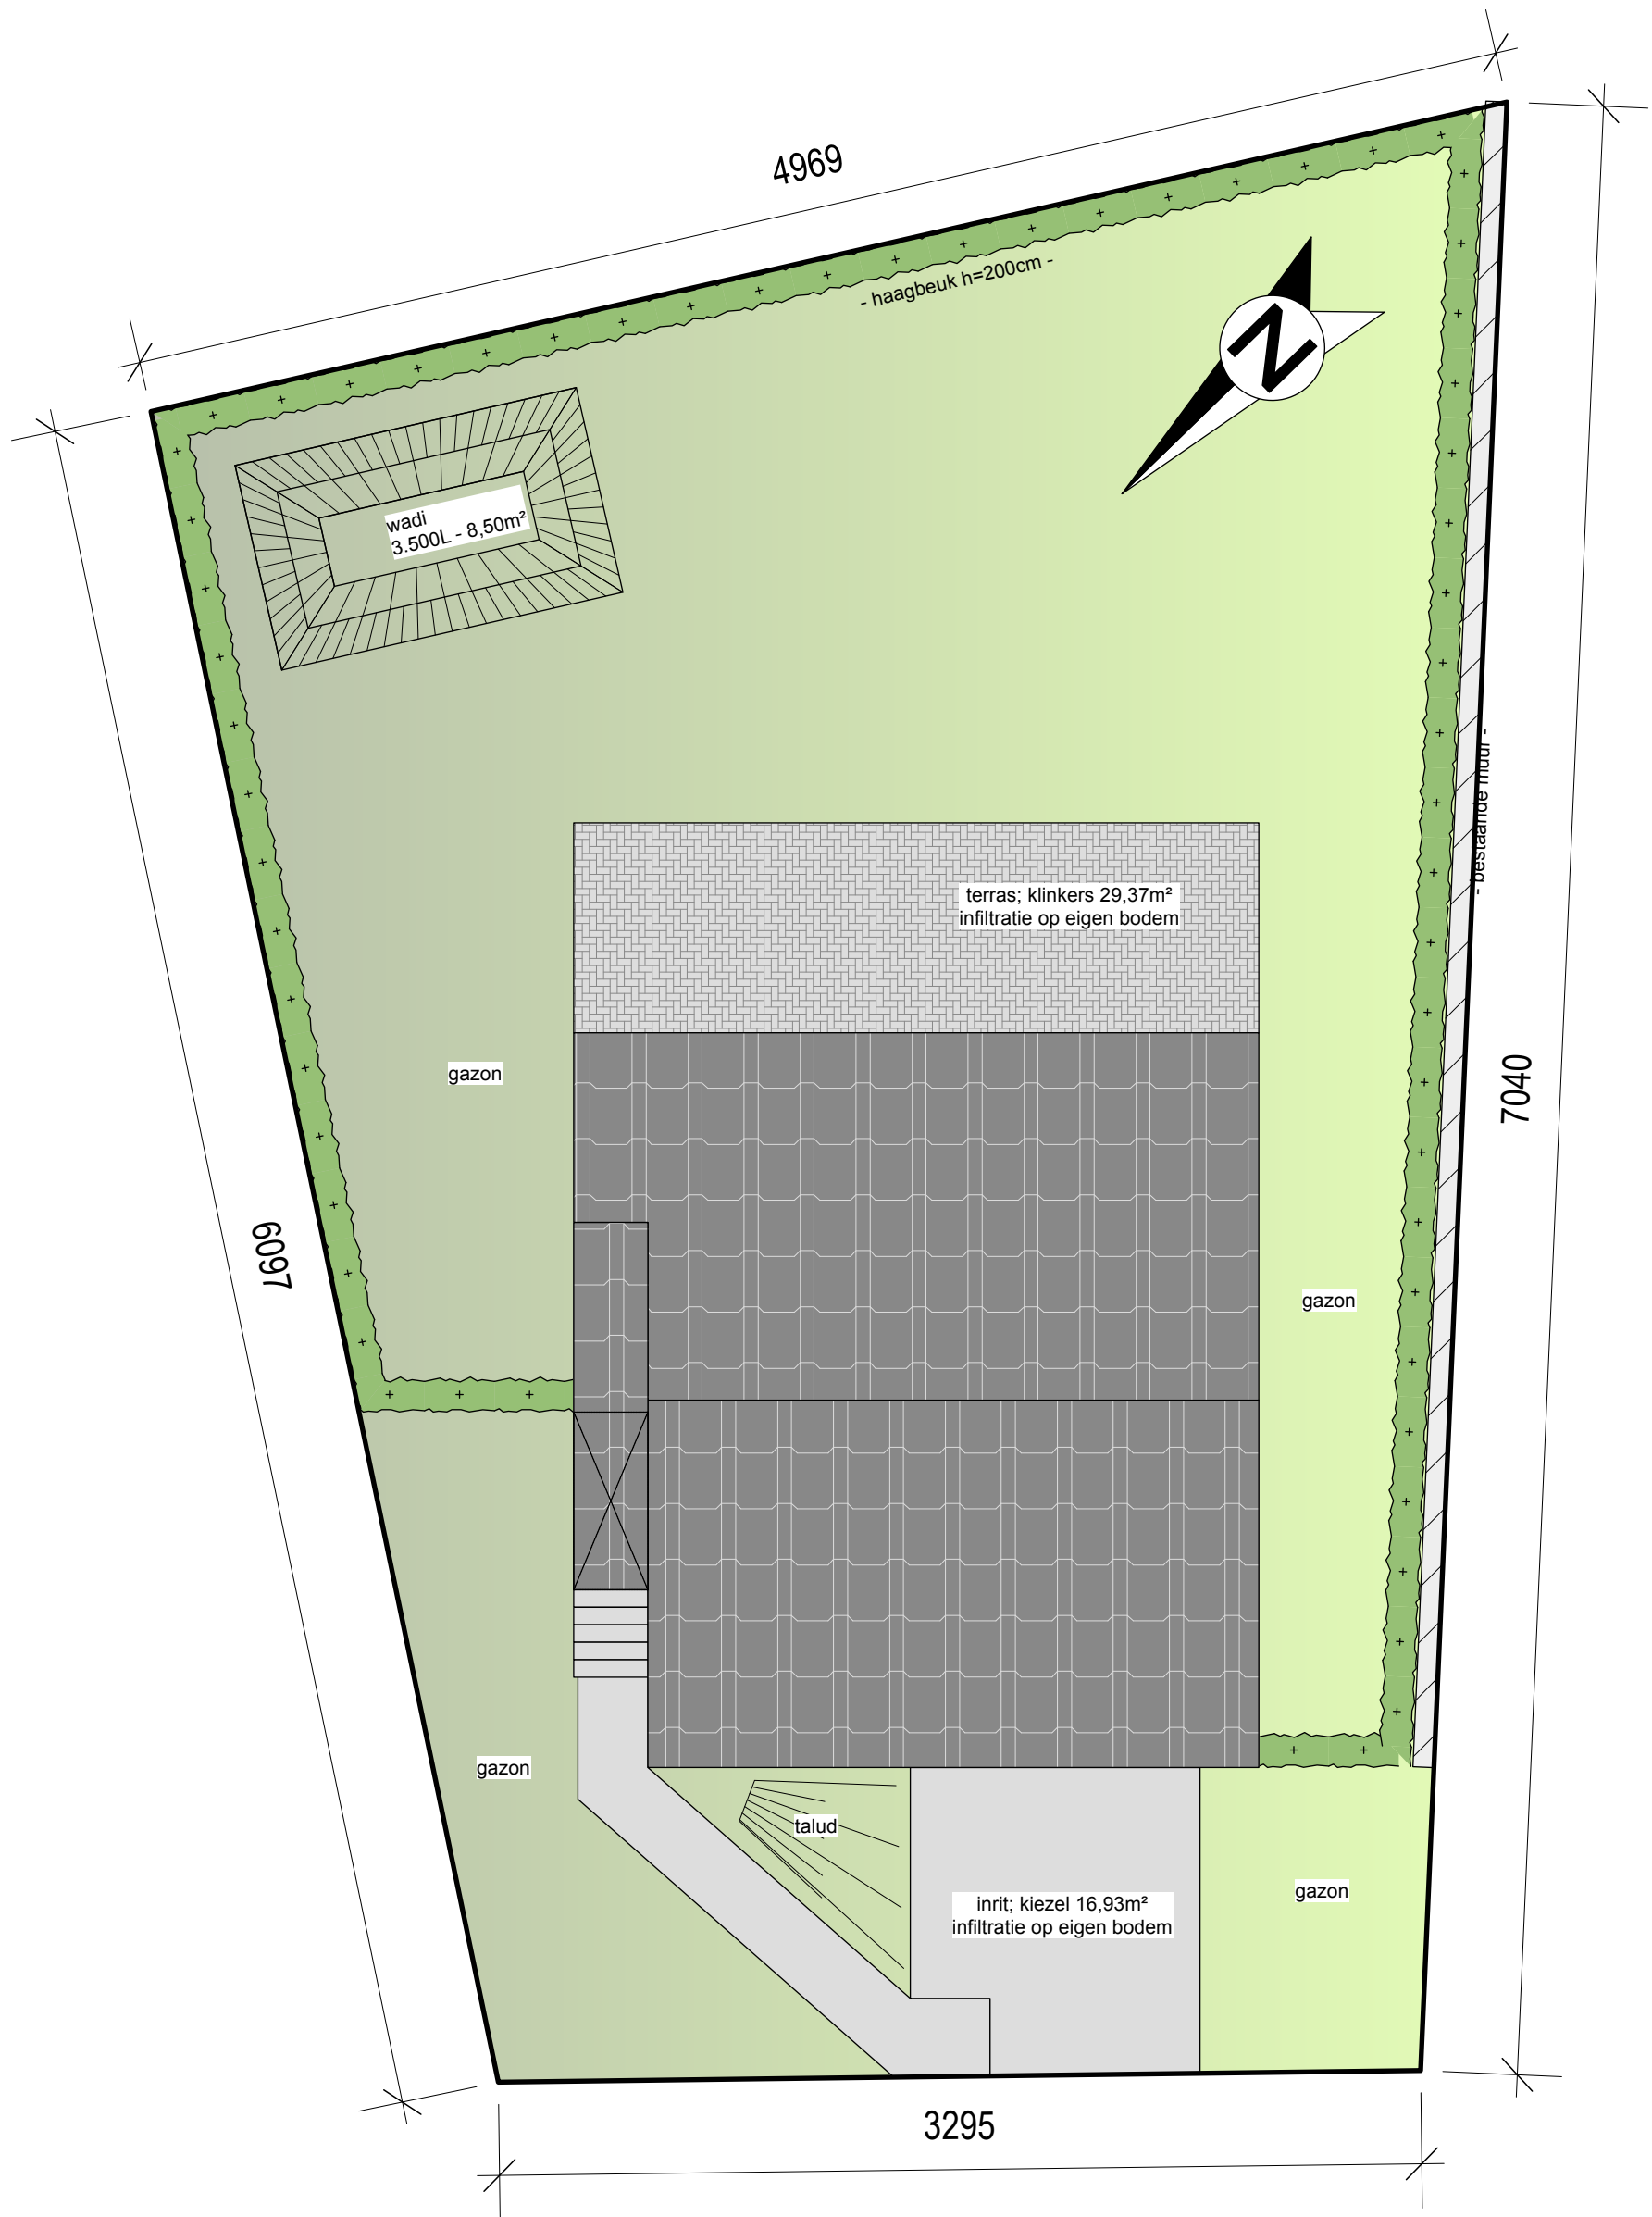

...inplanting...

nieuwe toestand

SCHAAL 1/200






niveau van de Strikkelberg

...voorgevel...

nieuwe toestand

SCHAAL 1/50



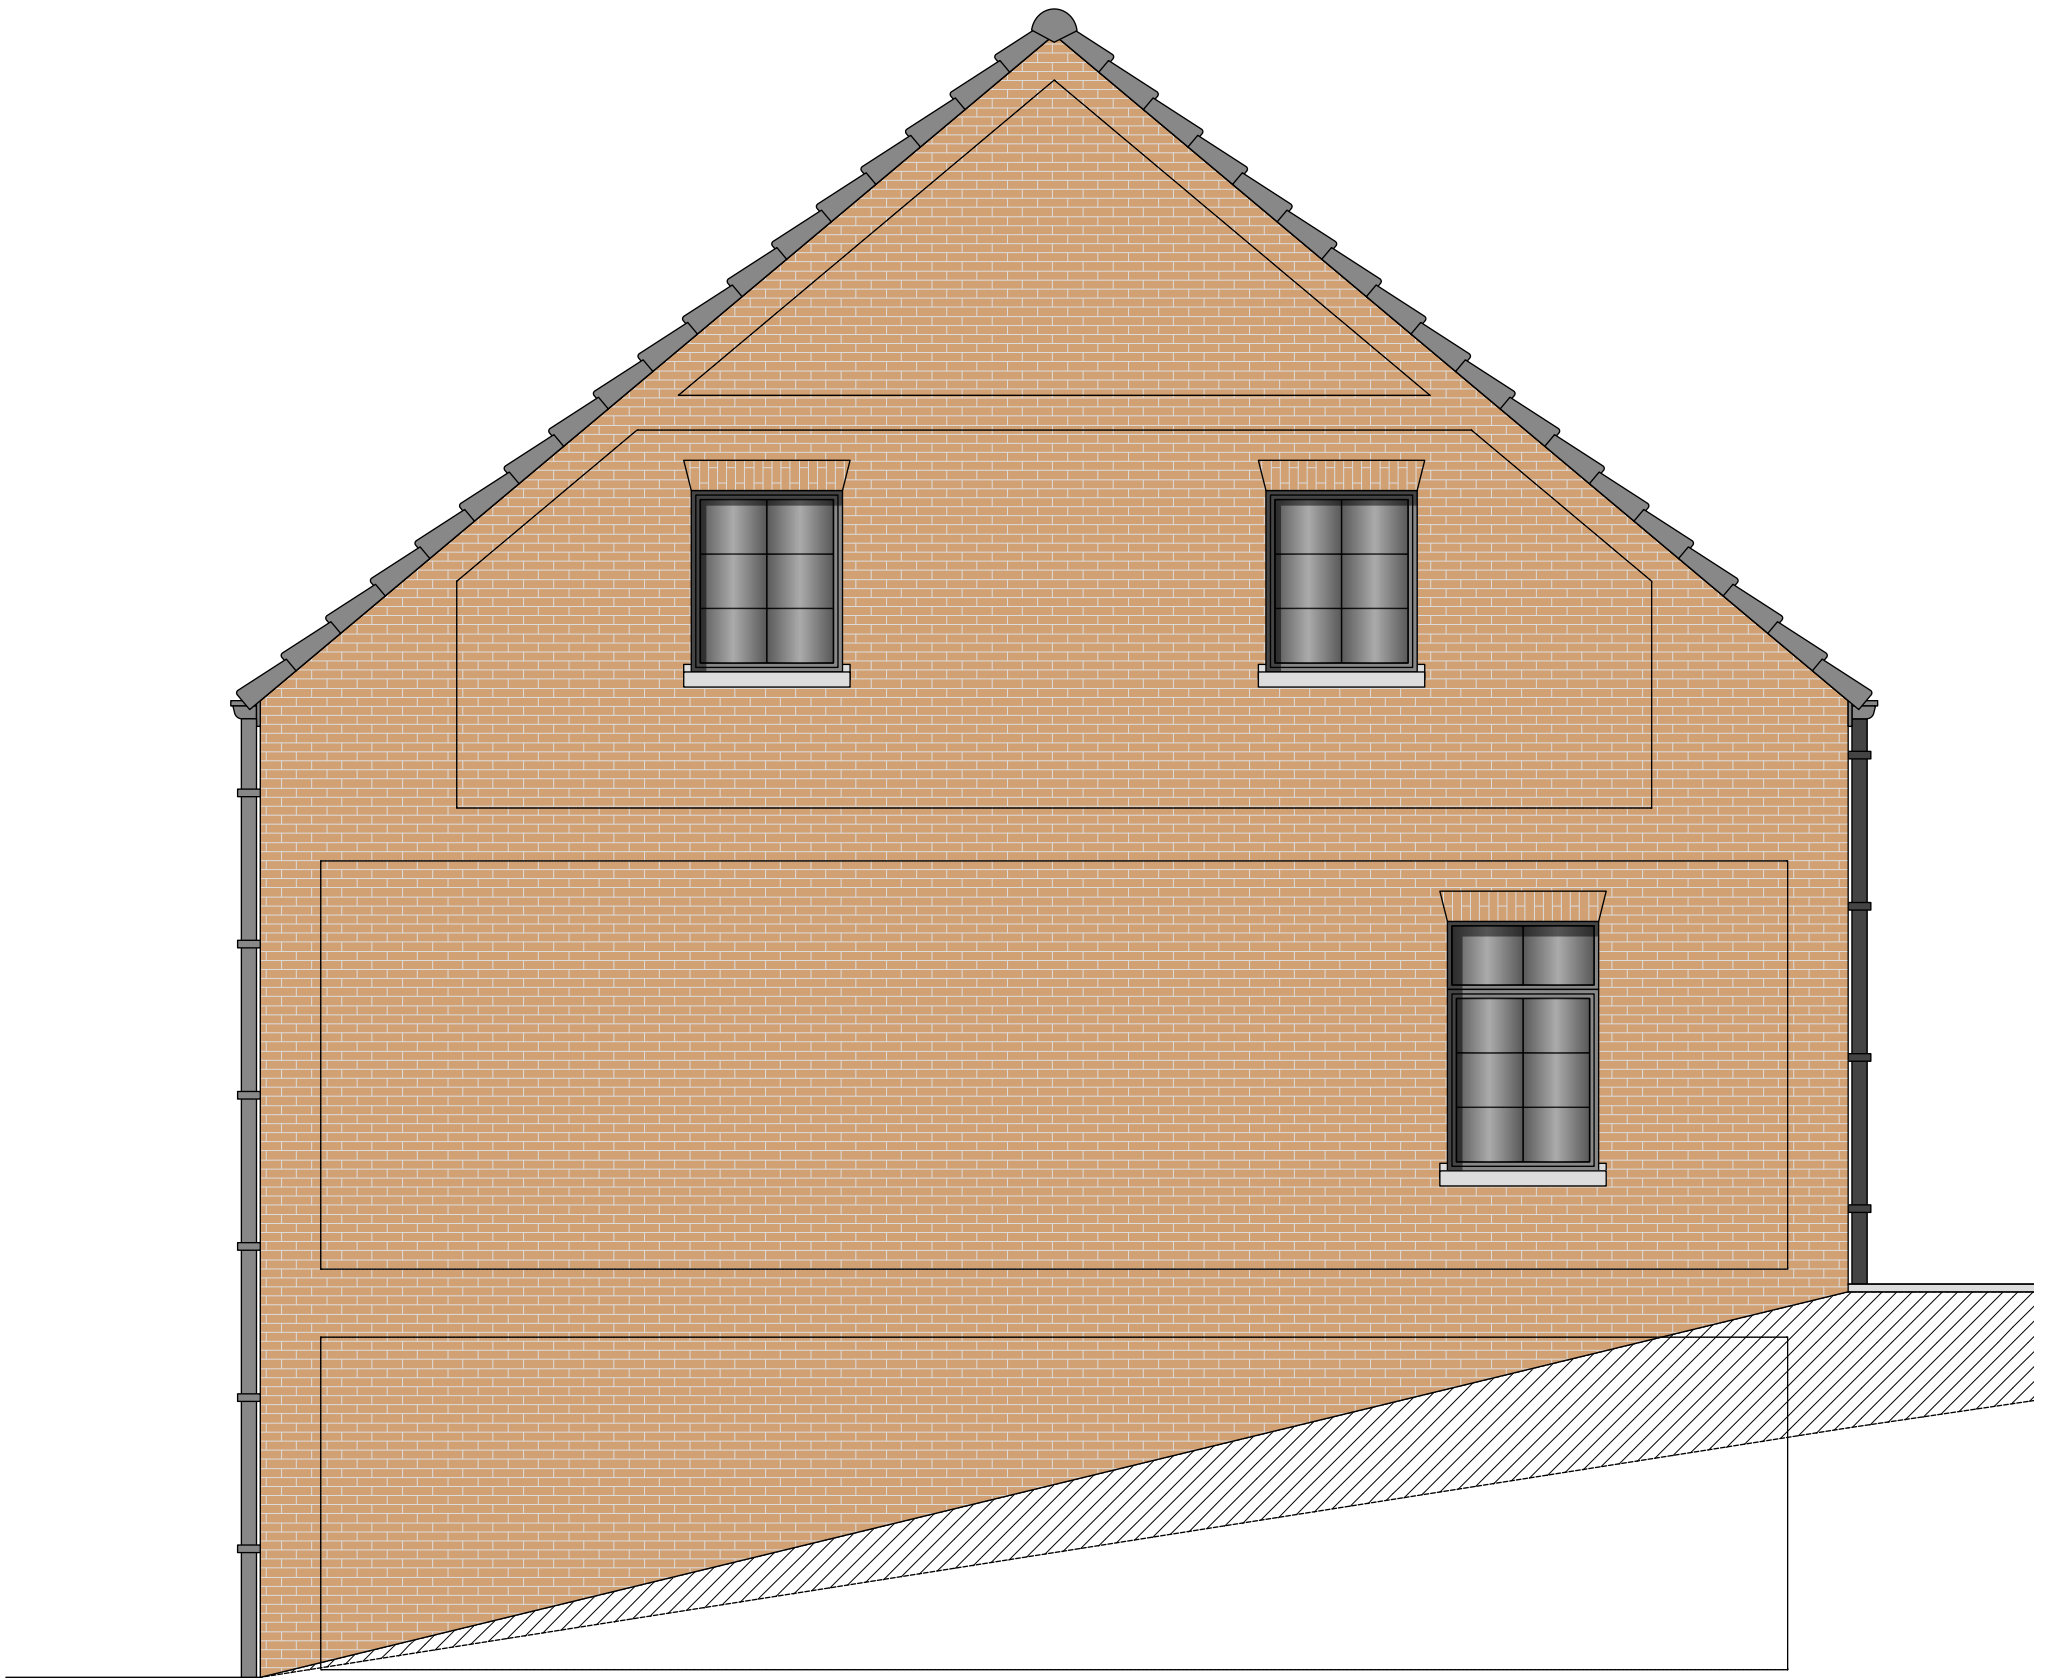


...rechter zijgevel...

nieuwe toestand

SCHAAL 1/50




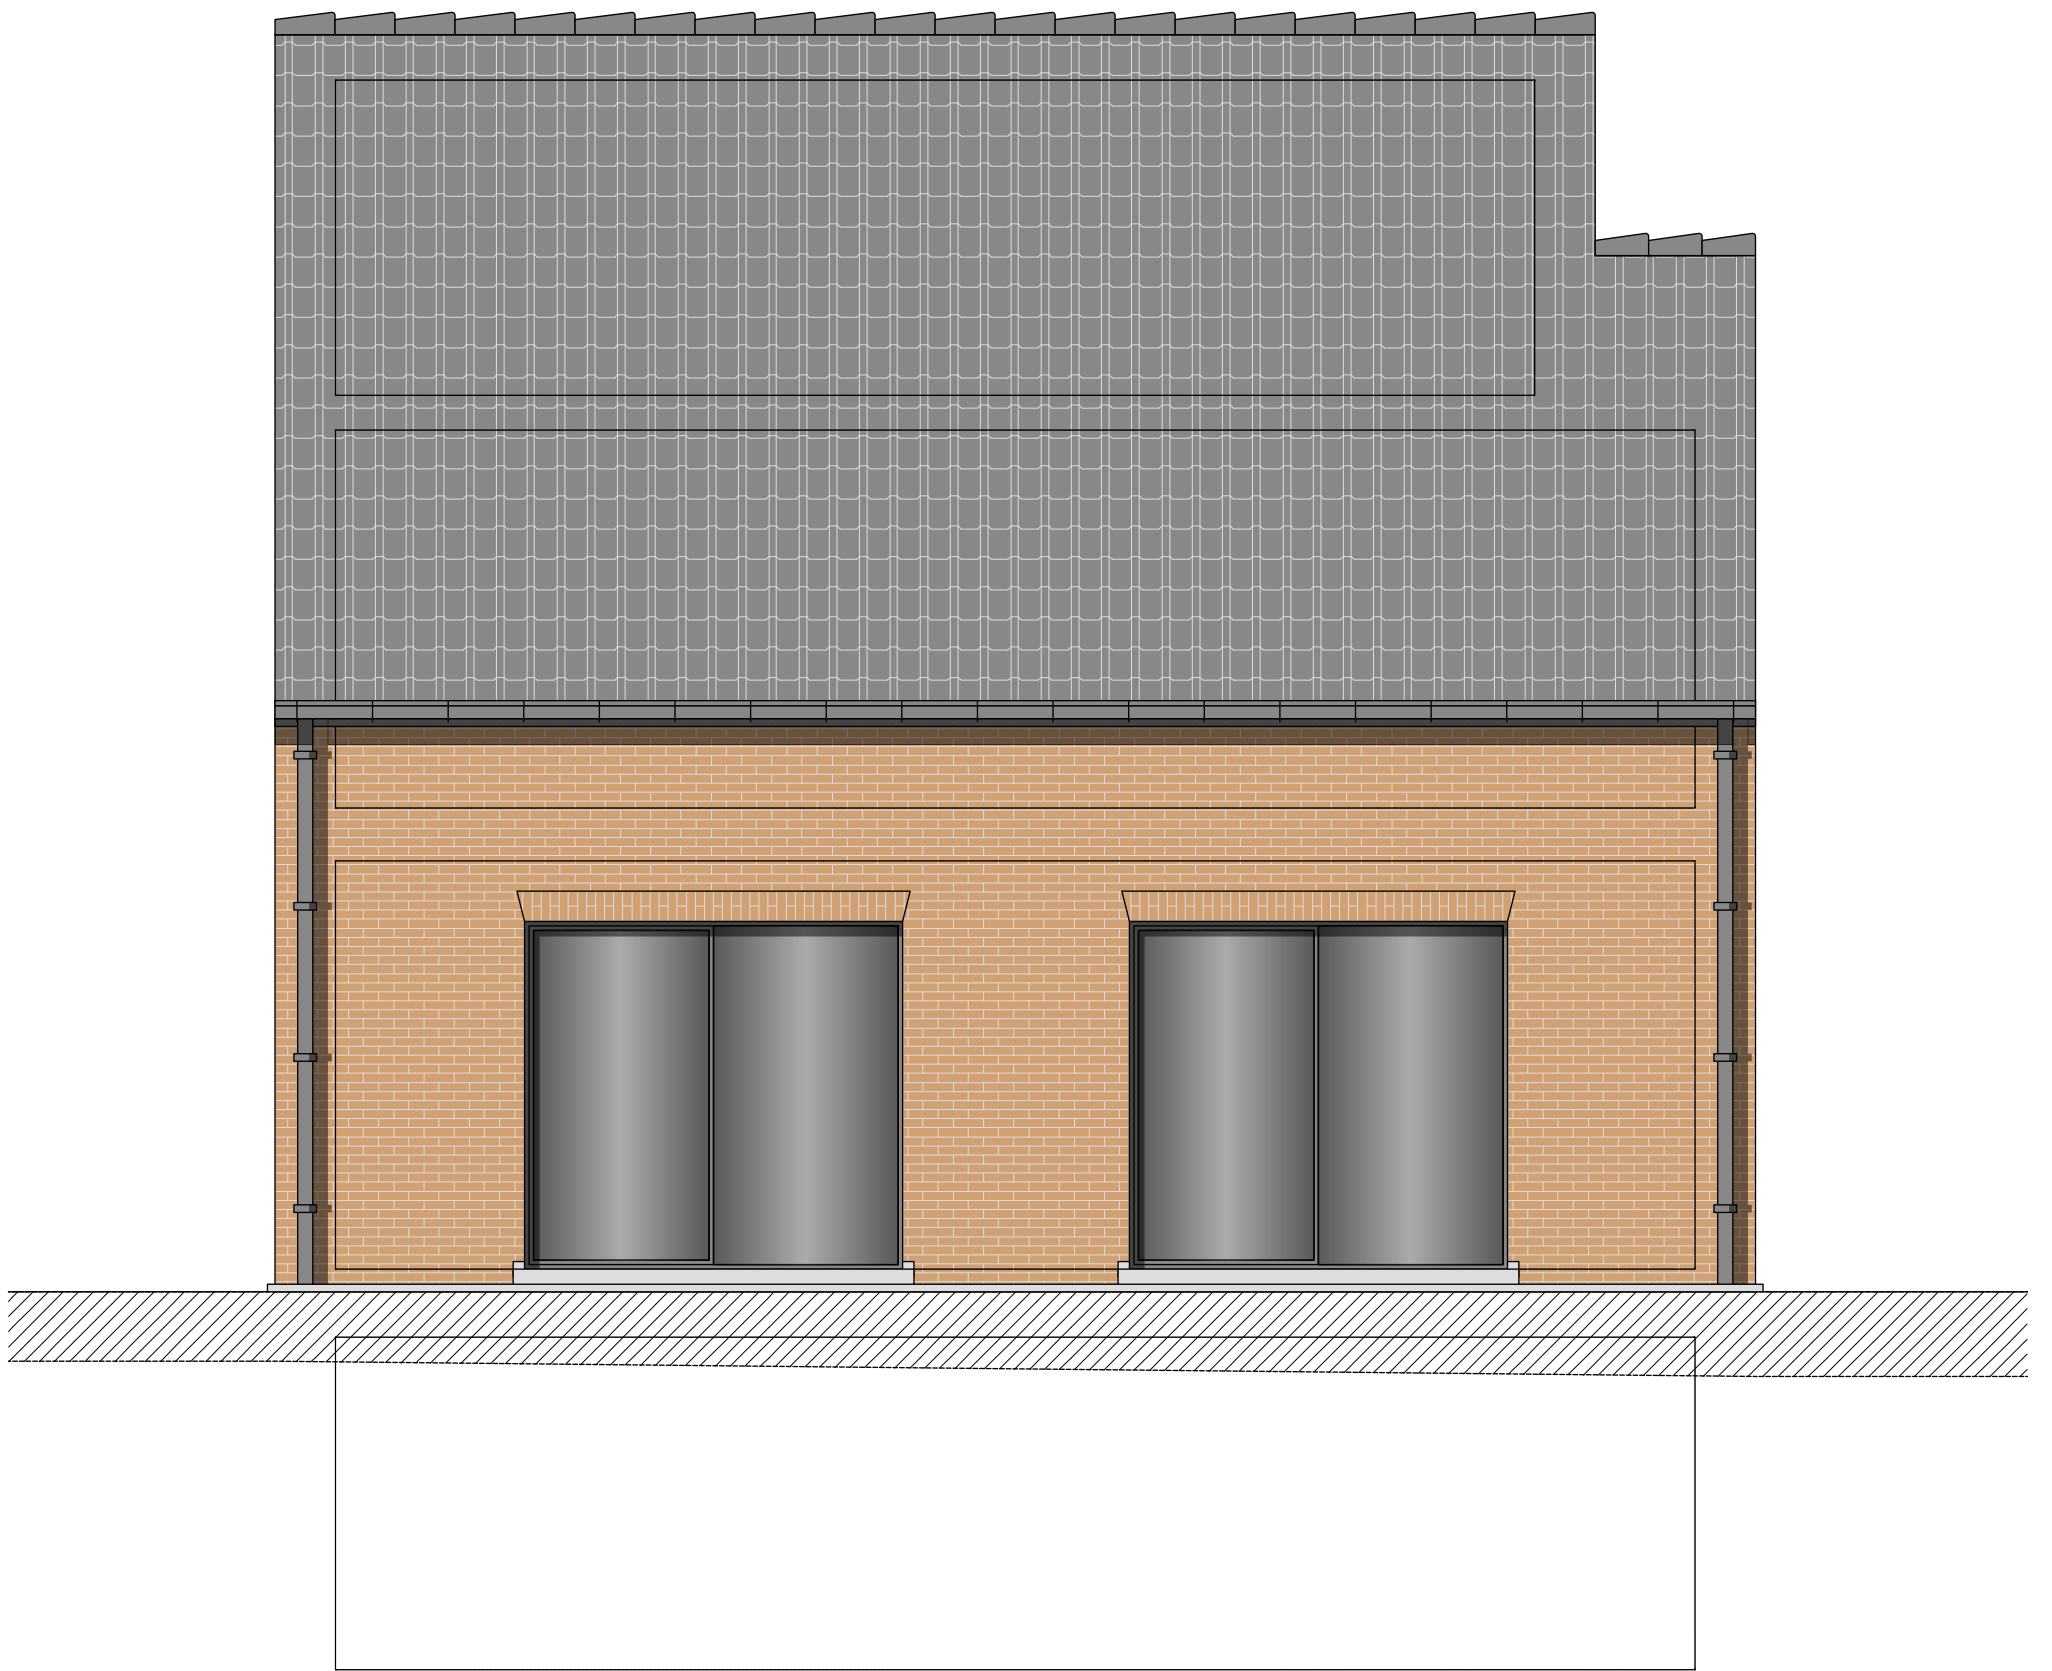


...achtergevel...

nieuwe toestand

SCHAAL 1/50

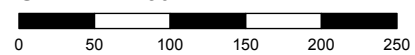

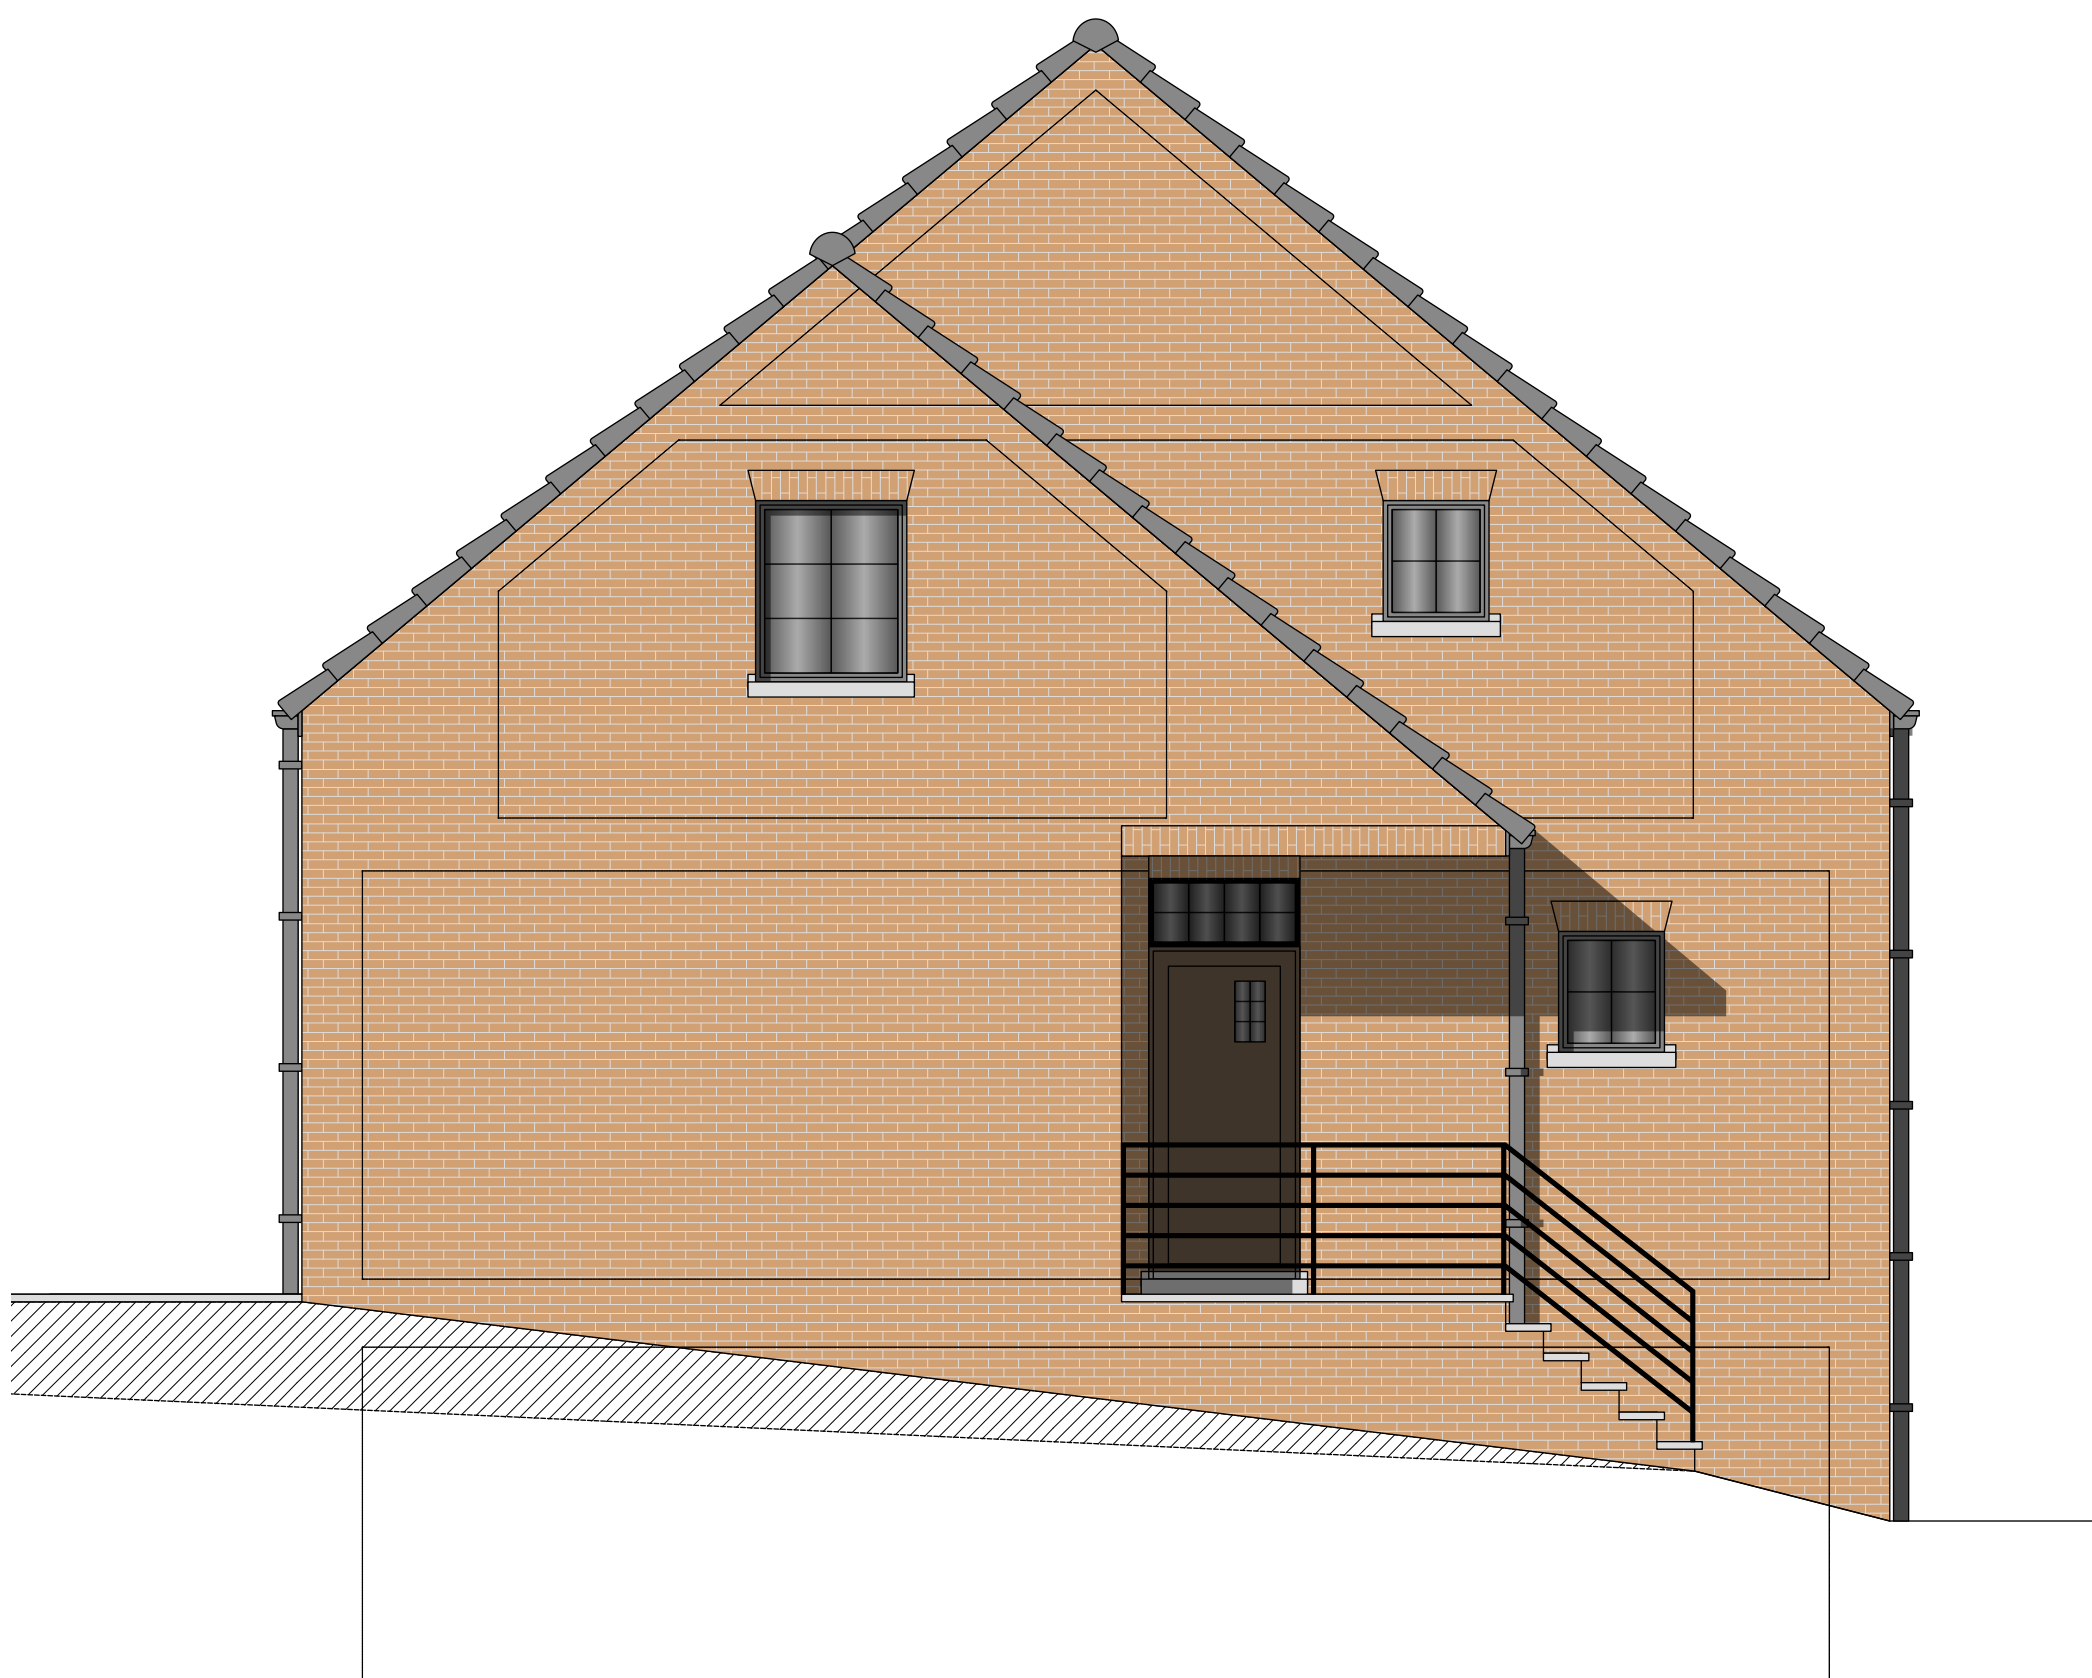

...linker zijgevel...

nieuwe toestand

SCHAAL 1/50

