
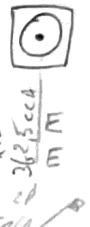
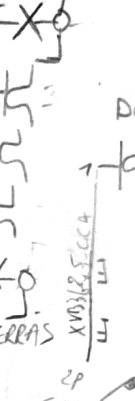
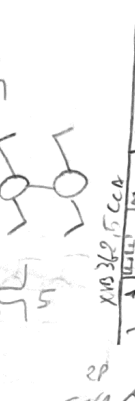
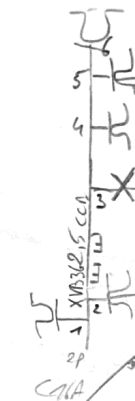
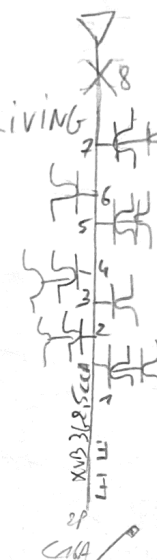
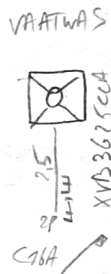
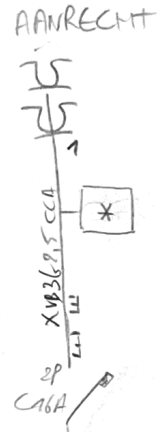
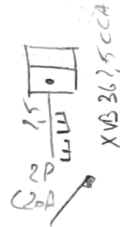


PV

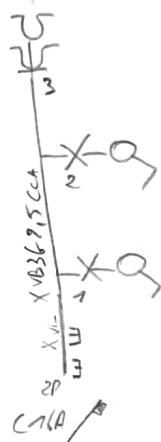

A

D

C

D

E

F

G

H

I

J

K

L

M

VOB 2X10CCA

63/0.3A
TYPE A

DIFF 2

VOB 2X10CCA

FLUWIS



1X230V+N
In=40A

F. BOLLEN 2BEEBUILD

63/0.3A
TYPE A

DIFF 1


XVB 36/10CCA



20/0.03A
TYPE A
DIFF 1



C16A
2P

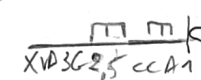

BRANDCENTRALE

BORD HAL

AANRECHT

LIVING

VAATWAS

SLAAPKAMER

LIVING

DUCO


AIRCO
DAIKIN

BOILER

ST-ANNA STRAAT 17 0001

3000 LEUVEN



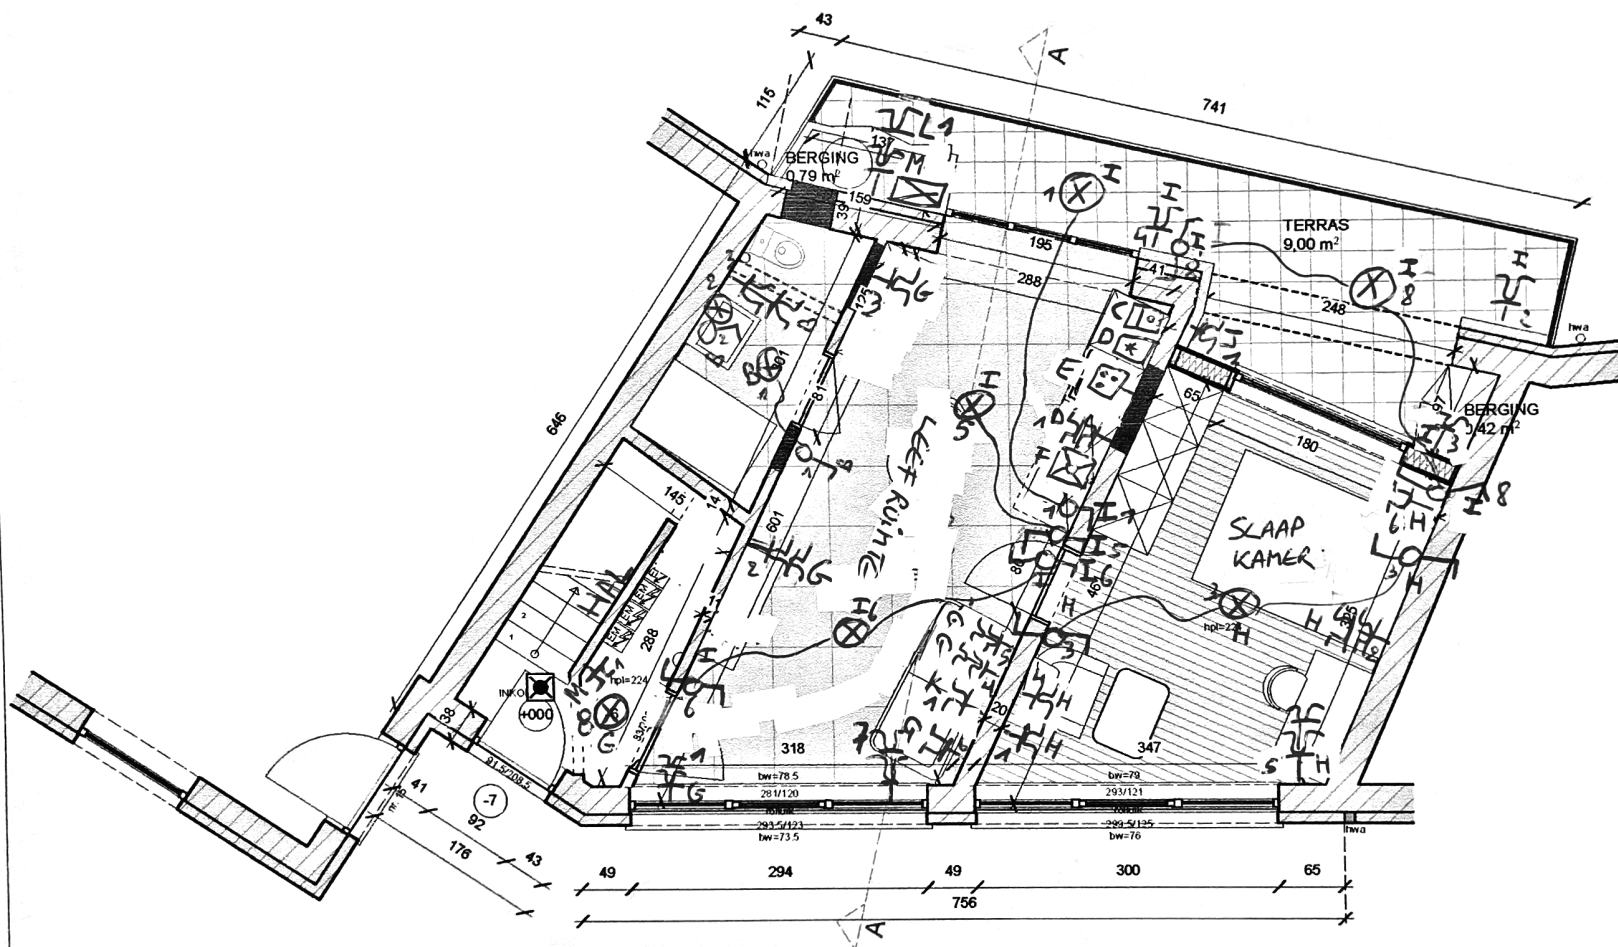

STUDIO 0001
 netto opp 33,64 m²
 excl buiten bergingen

Regularisatie van een meergezinswoning

ARCHITECTENBUREAU WERCK bvba
 ARCHITECT - DESKUNDIGE
 Dillestraat 7 bus 2
 3511 Kuregem - Hasselt
 ondernemingsnr 0867.211.573
 Tel. 011/87.41.03
 nancy@werck.be

Bouwheer:
 Zbeebuld BV
 Naamsevest 172
 3000 Leuven

Werkadres:
 Sint Annastraat 17
 3000 Leuven
 Leuven 4de afd. Sectie D nr 135b

Status :
Bouwaanvraag


Versie : **01**

Nieuwe toestand

Grondplan
 Gelijkvloers

Schaal : 1/50
 Formaat : A3
 Datum : 15/06/2023
 Tekening nr. :
 get. : arch. N. Werck

Dossier nr. :
 2021.29

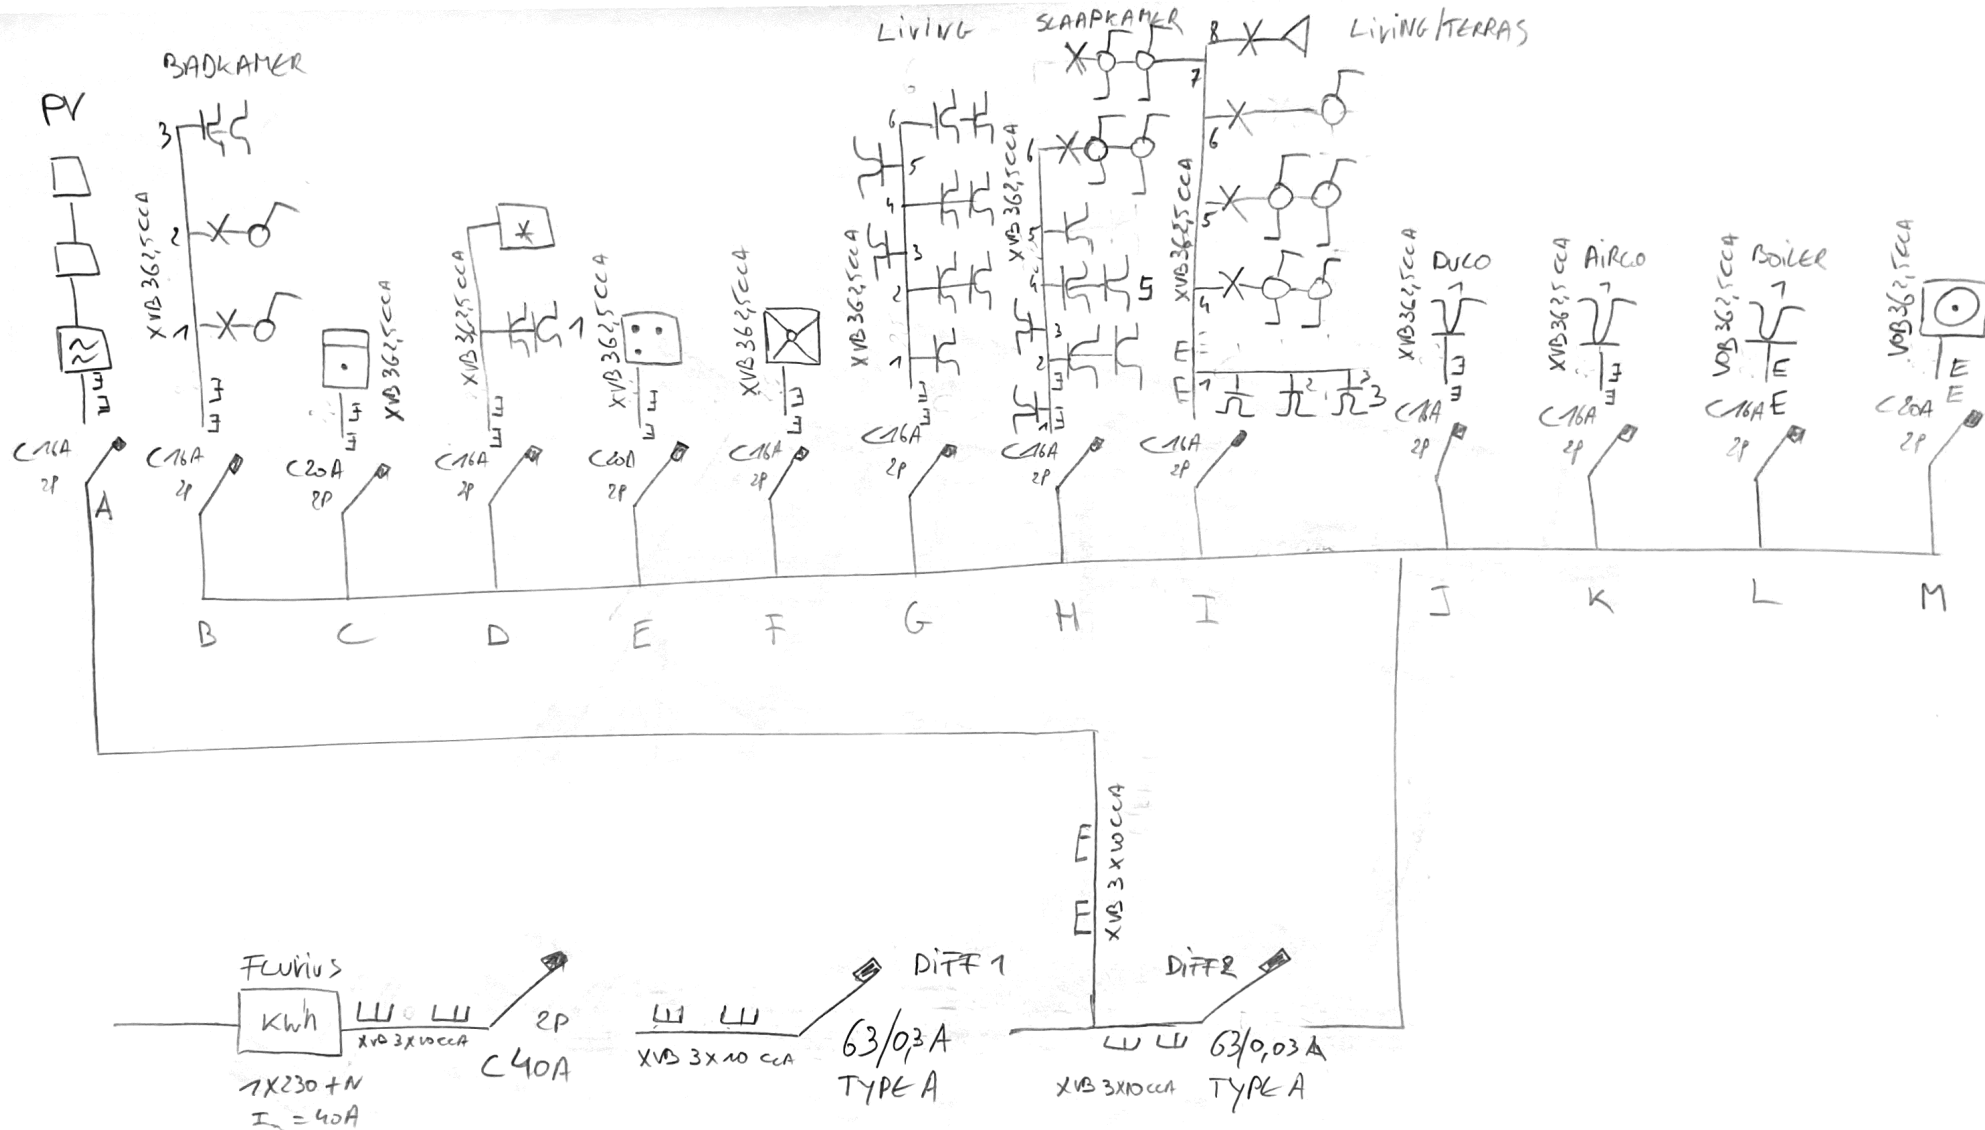


F. Bollen 2BEEBUILD

ST-ANNA STRAAT 17 0101

3000

LEUVEN

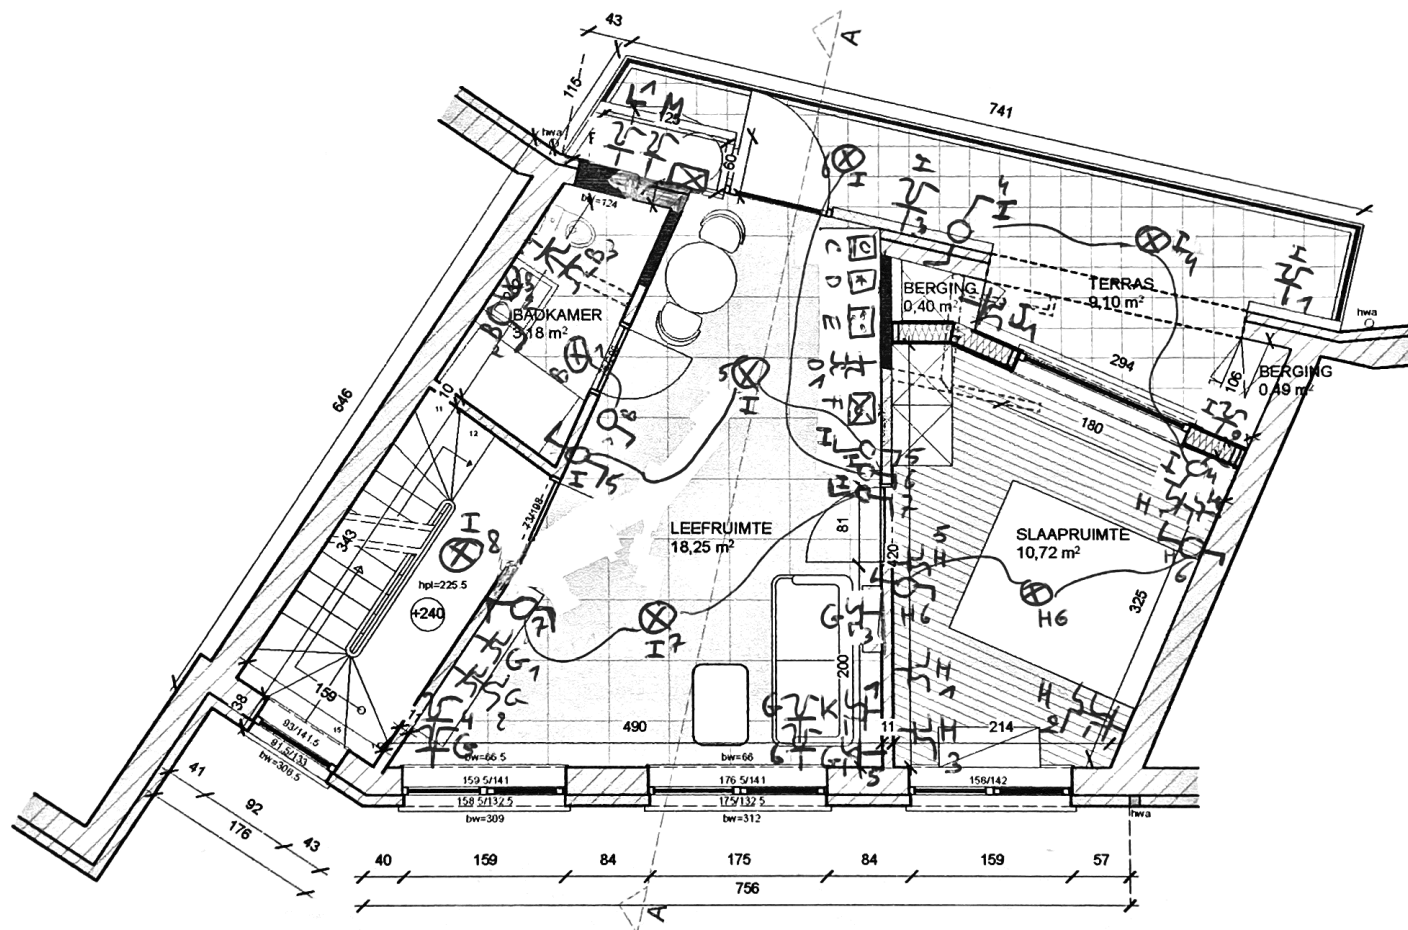

STUDIO 0101
 netto opp 32,86 m²
 excl buiten bergingen

Regularisatie van een meergezinswoning

ARCHITECTENBUREAU WERCK bvba
 ARCHITECT - DESKUNDE
 Blandstraat 7 bus 3
 3511 Kuringen - Hasselt
 ondernemingsnr 0967 211 573
 Tel. 01187 41 03
 nancy@werck.be

Bouwhoer:
 Zbeebuld BV
 Naamsevest 172
 3000 Leuven

Werkadres:
 Sint Annastraat 17
 3000 Leuven
 Leuven 4de afd. Sectie D nr 135b

Status :
Bouwaanvraag

Versie : **01**


Nieuwe toestand


Grondplan
 Verdieping +1

Schaal : 1/50
 Formaat : A3
 Datum : 15/06/2023

Tekening nr. :
 get. : arch. N. Werck

Dossier nr. :
 2021.29

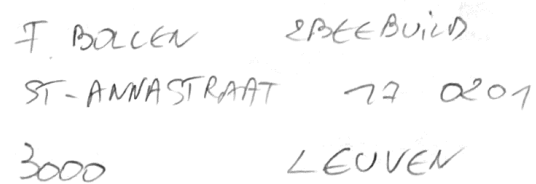

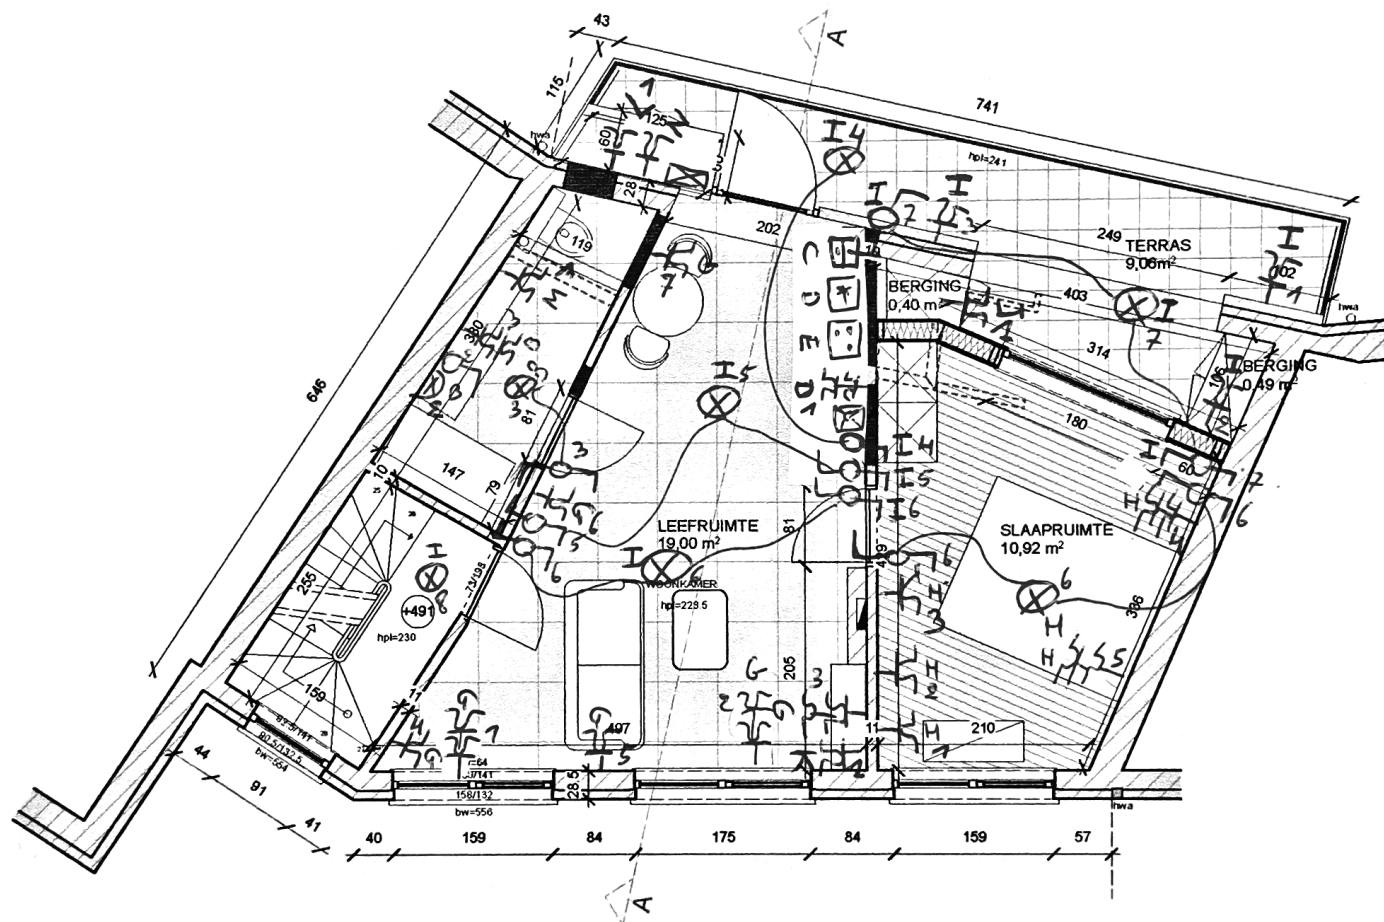

STUDIO 0201
netto opp 35,13 m²
 excl buiten bergingen

Regularisatie van een meergezinswoning

ARCHITECTENBUREAU WERCK bvba
 ARCHITECT - DESKUNDIGE
 Edikstraat 7 bus 2
 3511 Kuringen, Hasselt
 ondernemingsnr. 0867 211 573
 Tel. 01187 41 03
 nancy@werck.be

Bouwhaar:
 2beebuld BV
 Naamsevest 172
 3000 Leuven

Verfadres:
 Sint Annastraat 17
 3000 Leuven
 Leuven 4de afd. Sectie D nr 135b

Status:

Bouwaanvraag

Versie: **01**

Nieuwe toestand

Grondplan
 Verdieping +2

Schaal: 1/50


Formaat: A3


Datum: 15/06/2023

Tekening nr.:

get.: arch. N. Werck

Dossier nr.:
 2021.29

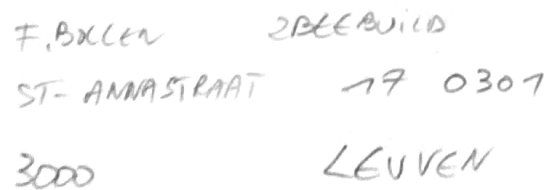

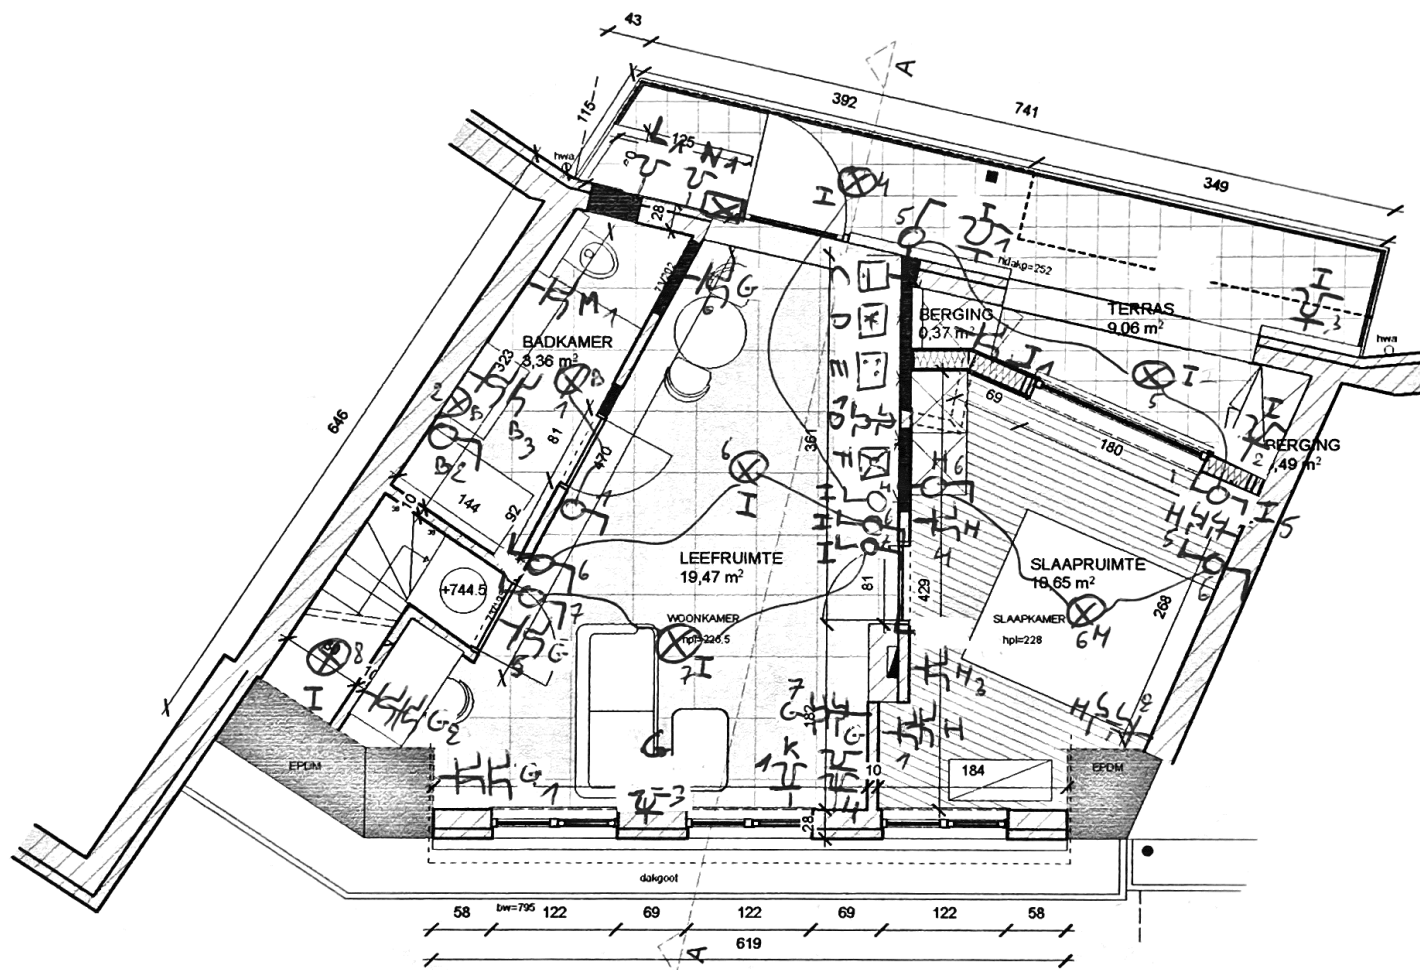

STUDIO 0301
netto opp 35,60 m²
excl buiten bergingen

Regularisatie van een meergezinswoning

ARCHITECTENBUREAU WERCK bvba
 ARCHITECT - DESKUNDIGE
 Eikelaan 7 bus 2
 3511 Kuningen - Hasselt
 ondernemingsnr: 0967 211 573
 Tel: 01187 41 03
 nancy@werck.be

Bouwheer:
 Zeebeuld BV
 Naamsevest 172
 3000 Leuven

Werkadres:
 Sint Annastraat 17
 3000 Leuven
 Leuven 4de afd. Sectie D nr 135b

Status:

Bouwaanvraag

Versie: **01**

Nieuwe toestand

Grondplan
 Verdieping +3

Schaal: 1/50

Formaat: A3

Datum: 15/06/2023

Tekening nr.:

get.: arch. N. Werck

Dossier nr.:

2021.29