INGESCAND

Klantverantw.:
Opdrachtn.:
Klantnr. : 39131
Cont.pers.:
Tel.: -
Fax: -
GSM: -
e-mail: home.invest@telenet.be

INSP-205

OCB vzw
Member of OCB Group

ProKo.: LS31
Verslagnr.:
Voorl. verslagnr.: 5734681
Datum: 14/03/2022

Klant / Opdrachtgever:

HOME INVEST
WATERSTRAAT 371
2970 SCHILDE

Afdeling: ELE

VOORLOPIG VERSLAG VAN CONTROLE VAN EEN ELEKTRISCHE INSTALLATIE OP LS OF ZLS
(Boek 1 van KB 08/09/2019) - Algemene Directie Energie
(uitgevoerd onder BELAC accreditatie INSP-205 volgens procedure QPRO/ELE/001, §7.3)

IDENTIFICATIE

Erkend organisme: OCB vzw, Kon. Astridlaan 60, Kontich 2550, BE0404.312.034 **Agent-bezoeker:** 430 AKCAOGLU ATILLA

Eigenaar/beheerder/uitbater: **Naam:** Farasyn/ Van Roy **Adres:** Guldensporenstraat 104 2140 BORGERHOUT

Installateur/verantw. werk: **Naam:** Farasyn/ Van Roy **Adres:** Guldensporenstraat 104 2140 BORGERHOUT **B.T.W.:**

Adres installatie: FARASYN/ VAN ROY GULDENSPORENSTRAAT 104 BORGERHOUT (ANTWERPEN) 2140 **Private HS-cabine:** NEE

Type installatie: wooneenheid **Toestel/Install. ID:**

EAN nr.: In aanvraag **Leverancier:** **Teller nr.:** in aanvraag **Nachtteller nr. :**

CONTROLE

Basis: KB van 8/09/2019 tot vaststelling van Boek 1 betreffende de elektrische installaties op laagspanning en op zeer lage spanning.
Type: controlebezoek (hfst. 6.5)
controlebezoek (hfst. 6.5)

Afwijking deel 8 Boek 1 *: toegepast **Installatiedatum:** tussen 01/10/1981 en 01/06/2020

(*) Bij controle hfst.6.4, referentie van document "aanvang installatie vóór 01/06/2020": -

Datum: 14/03/2022

Inhoud: Tenzij anders vermeld, maken de toestellen en apparaten aangesloten op de vaste installatie geen deel uit van de controle. Het onderzoek beperkt zich tot de gemakkelijk toegankelijke, bereikbare en zichtbare delen van de installatie en sluit verborgen delen, zoals achter nissen, valse plafonds, e.d. uit.

INSTALLATIE

Spanning: aanwezig **Aansluiting:** ondergronds **Wachtbuis:** niet geplaatst **Isolatieplaat:** niet aanwezig

Nom. spanning: 1 x 240V **Max. beveiliging:** 40A **Hoofdbeveiliging:** ontbreekt **Alg. scheidingsschak.:** alg.diff.schakelaar

Meter-bordverbinding: **kabeltype:** EXVB **aantal geleiders:** 4 **doorsnede:** 10 **mm²**

Voedingsbekabeling: **kabeltype:** - **aantal geleiders:** - **doorsnede:** - **mm²**

Aardverbinding: **aard:** individueel **bereikbaarheid:** in orde

Aardelektrode: **type:** pen **sectie:** 16 **mm²**

Diff. schakelaar: **algemene:** 2p 40A/300mA **bijkomende:** 2p 40A/30mA

Eéndraadschema en situatieplan: ■ zie bijlage ☐ **referentie:**

Installatie uitgevoerd overeenkomstig schema en plan: in orde **Staat vast of - opgesteld materieel:** in orde

Nog niet geplaatst: ☐ **keuken** ☐ **badkamer** ☐ **C.V.** ☐ **verlichting** ☐ **-**
☐ **gasmeter** ☐ **watermeter** ☐ **hoofd -** ☐ **bijkomende - equipotentiaal verbinding**

Aantal borden: 1 **Aantal eindstroombanen, incl reserve:** 13

Zie schema's in bijlage

RESULTATEN

Algemene isolatieweerstand: 14,4 **MOhm** **Spreidingsweerstand:** 26,6 **Ohm**

Testknop diff.schak.: in orde **Controle foutlus:** in orde **Continuïteit PE- en equipotentiaal verbinding:** in orde

Bescherming tegen elektrische schokken: **rechtstreekse aanraking:** in orde **onrechtstreekse aanraking:** in orde

Bescherming tegen overstroom: in orde **Bescherming vast of - opgesteld materieel klasse I:** in orde

controle organisme
vereniging zonder winstoogmerk
gewestelijke zetel: in elke provincie

maatschappelijke zetel:
Koningin Astridlaan 60
2550 Kontich

T : 03 / 451 37 00
F : 03 / 451 37 10

www.ocb.be
info@ocb.be

BTW BE 0404.312.034
Bank KBC BE97 4053 0205 0149

VASTSTELLINGEN - Nota (N) - Opmerking (O) - Inbreuk (I) - de nummers verwijzen naar de standaard inbreuken

N	Nieuwe meter in aanvraag, voedingskabel tijdelijk aangesloten op en aut. 40A
I	geen

BESLUIT

De elektrische installatie **voldoet** aan de voorschriften van Boek 1 van het koninklijk besluit van 8 september 2019.
De volgende controle moet worden uitgevoerd **uiterlijk op hoger vermelde datum volgende controle**.
De ééndraadschema's en situatieplannen van de installatie werden gedateerd en ondertekend. De ingangsklemmen van de differentieelstroominrichting(en) geplaatst aan het begin van de installatie zijn verzegeld.

Voor de Technisch Directeur,

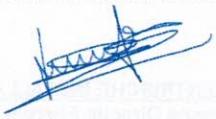

Ir. G. Croes

RAADGEVINGEN / REGLEMENTAIRE VOORSCHRIFTEN

Lees de reglementaire voorschriften via deze link: https://www.ocb.be/documenten/2020/Informatienota_reglementaire_voorschriften.pdf

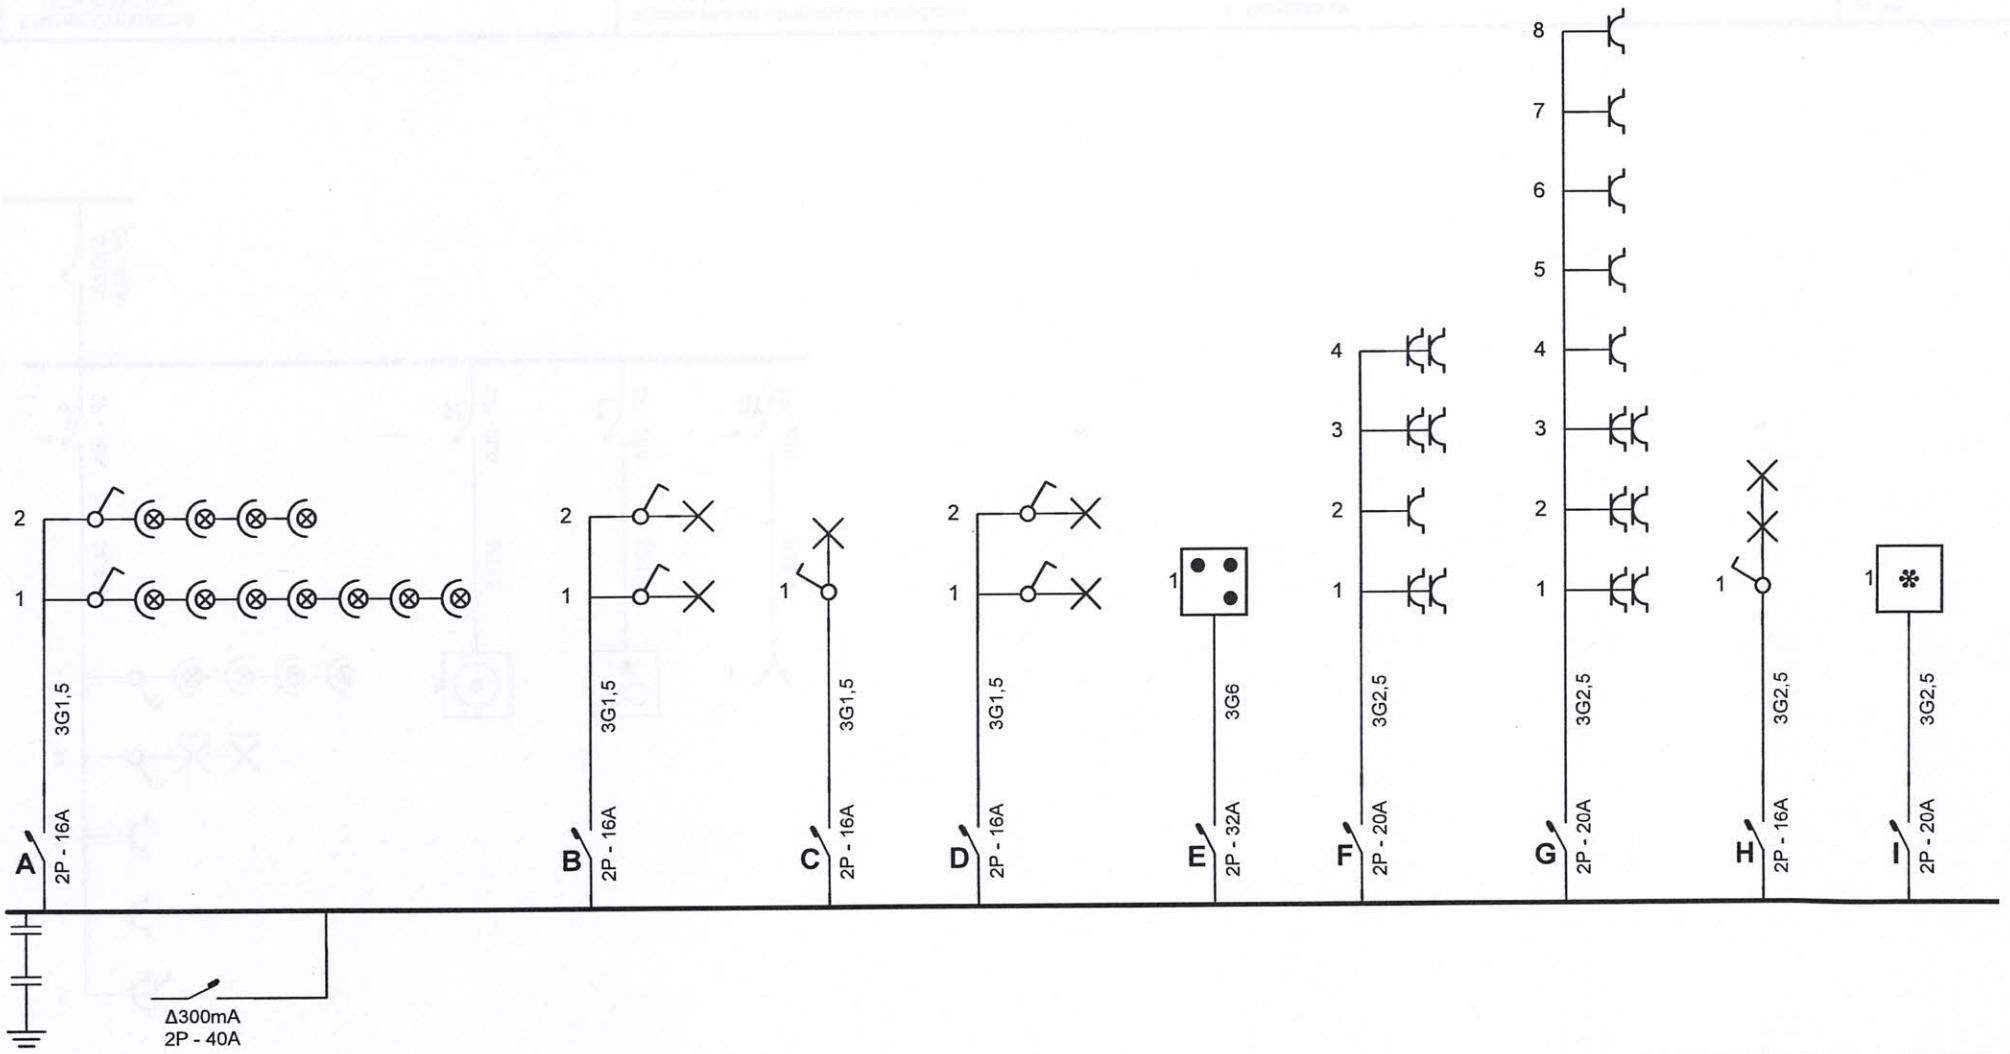

Erkend Organisme
OCB KONTICH
KONINGIN ASTRIDLAAN 60
2550 KONTICH
Tel.: 03/4513700

Plaats van de elektrische installatie
VAN ROY
GULDENSPORENSTRAAT 104
2140 BORGERHOUT

Installateur
Electro Technical Solutions B.V.B.A.
Ridder Walter Van Havrelaan 193 Bus 7
2900 Schoten
GSM: 0495/21.09.32
e-mail: braero@telenet.be
BTW BE 0897.991.950

p. 1/7
Eendraadschema

2 x 230V ~ 50Hz

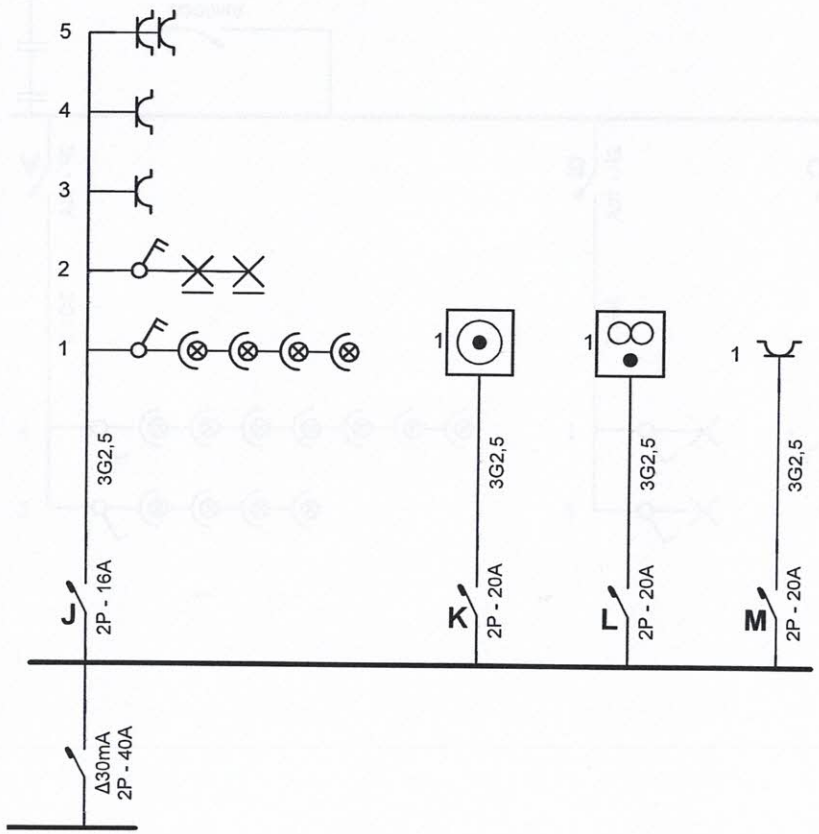

Erkend Organisme OCB KONTICH KONINGIN ASTRIDLAAN 60 2550 KONTICH Tel.: 03/4513700	**Plaats van de elektrische installatie** VAN ROY GULDENSPORENSTRAAT 104 2140 BORGERHOUT	**Installateur** Electro Technical Solutions B.V.B.A. Ridder Walter Van Havrelaan 193 Bus 7 2900 Schoten GSM: 0495/21.09.32 e-mail: braero@telenet.be BTW BE 0897.991.950	**p. 2/7** **Eendraadschema** 2 x 230V ~ 50Hz

VAN ROY
GULDENSPORENSTRAAT 104
2140 BORGERHOUT

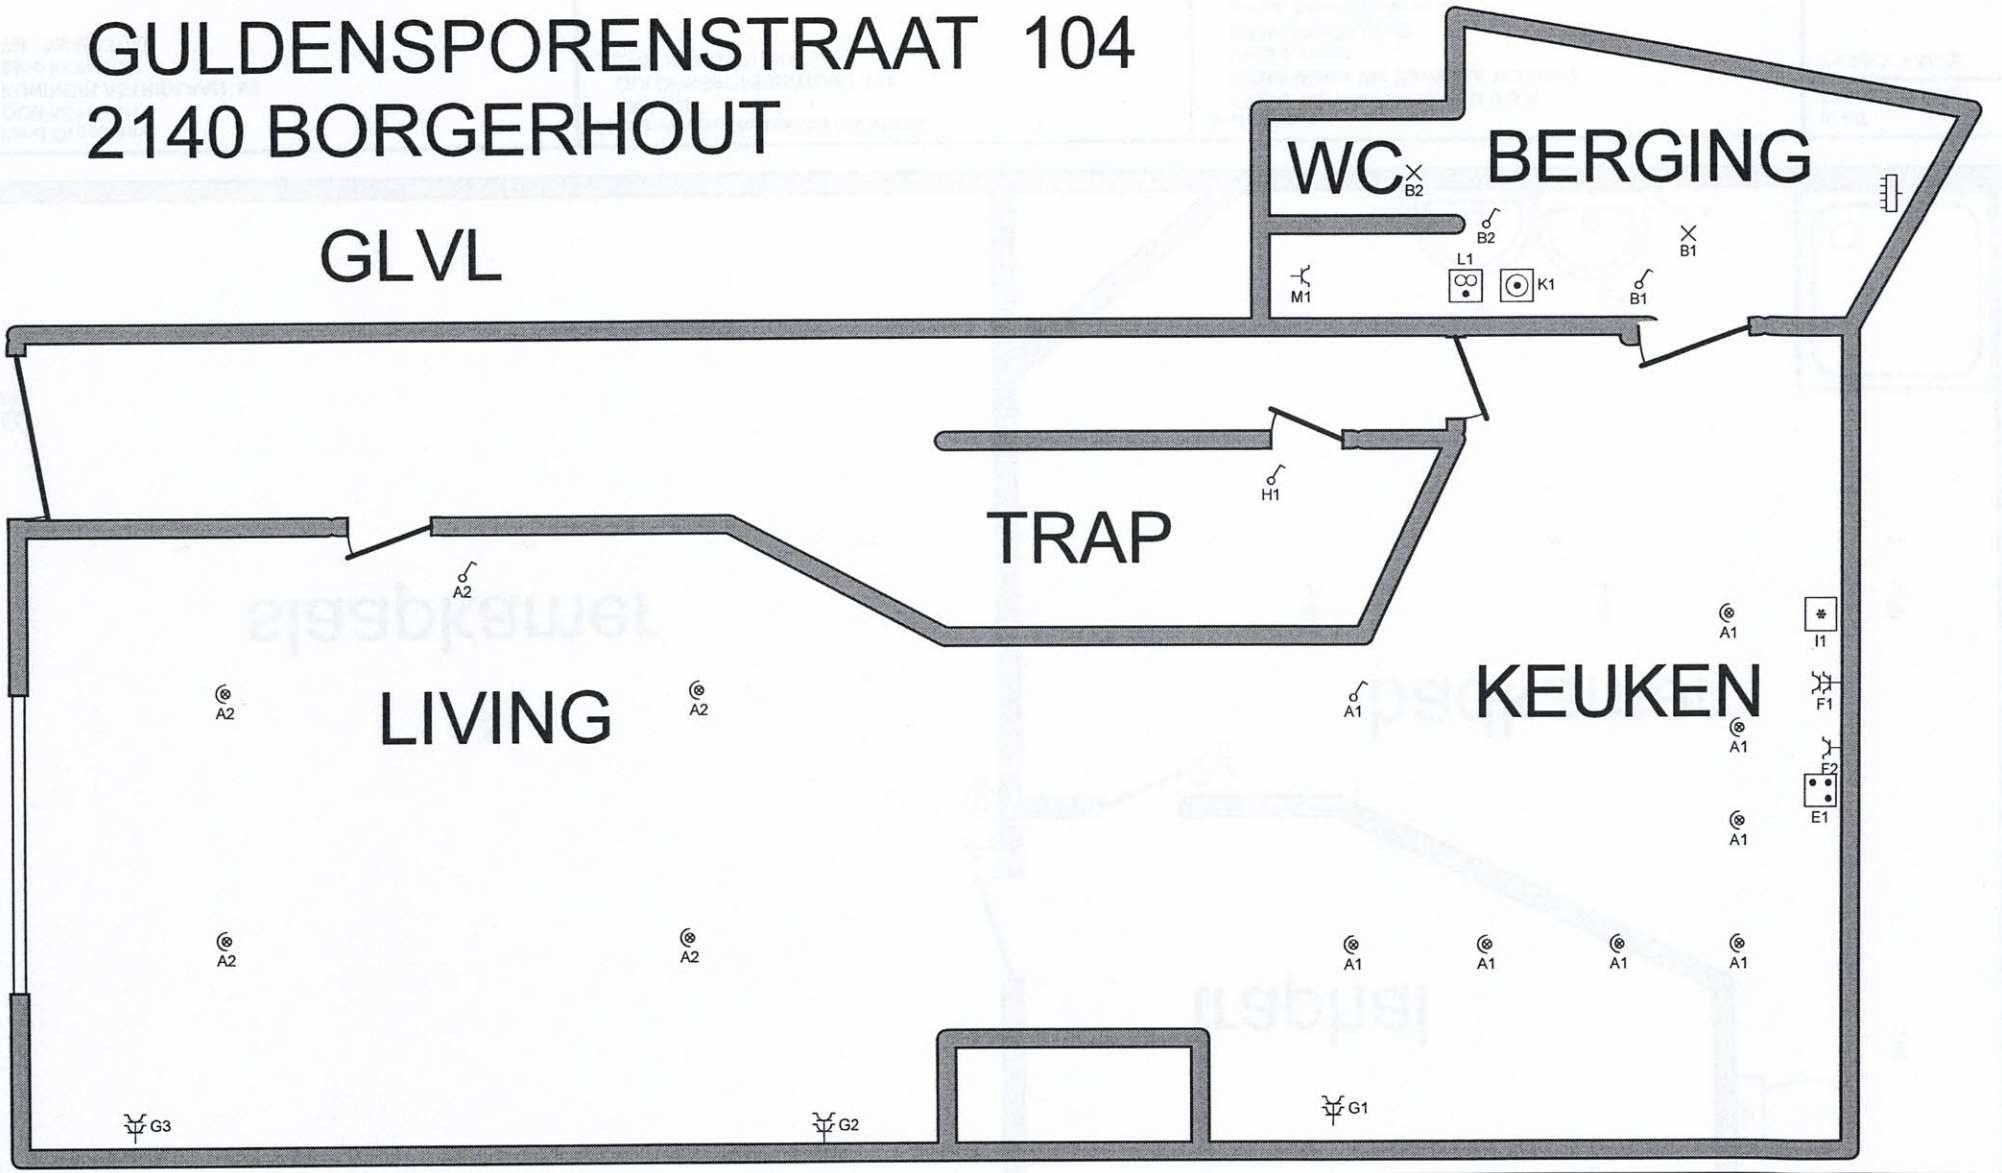

Erkend Organisme
OCB KONTICH
KONINGIN ASTRIDLAAN 60
2550 KONTICH
Tel.: 03/4513700

Plaats van de elektrische installatie
VAN ROY
GULDENSPORENSTRAAT 104
2140 BORGERHOUT

Installateur
Electro Technical Solutions B.V.B.A.
Ridder Walter Van Havrelaan 193 Bus 7
2900 Schoten
GSM: 0495/21.09.32
e-mail: braero@telenet.be
BTW BE 0897.991.950

p. 3/7
Situatieschema

2 x 230V ~ 50Hz

1ste verd.

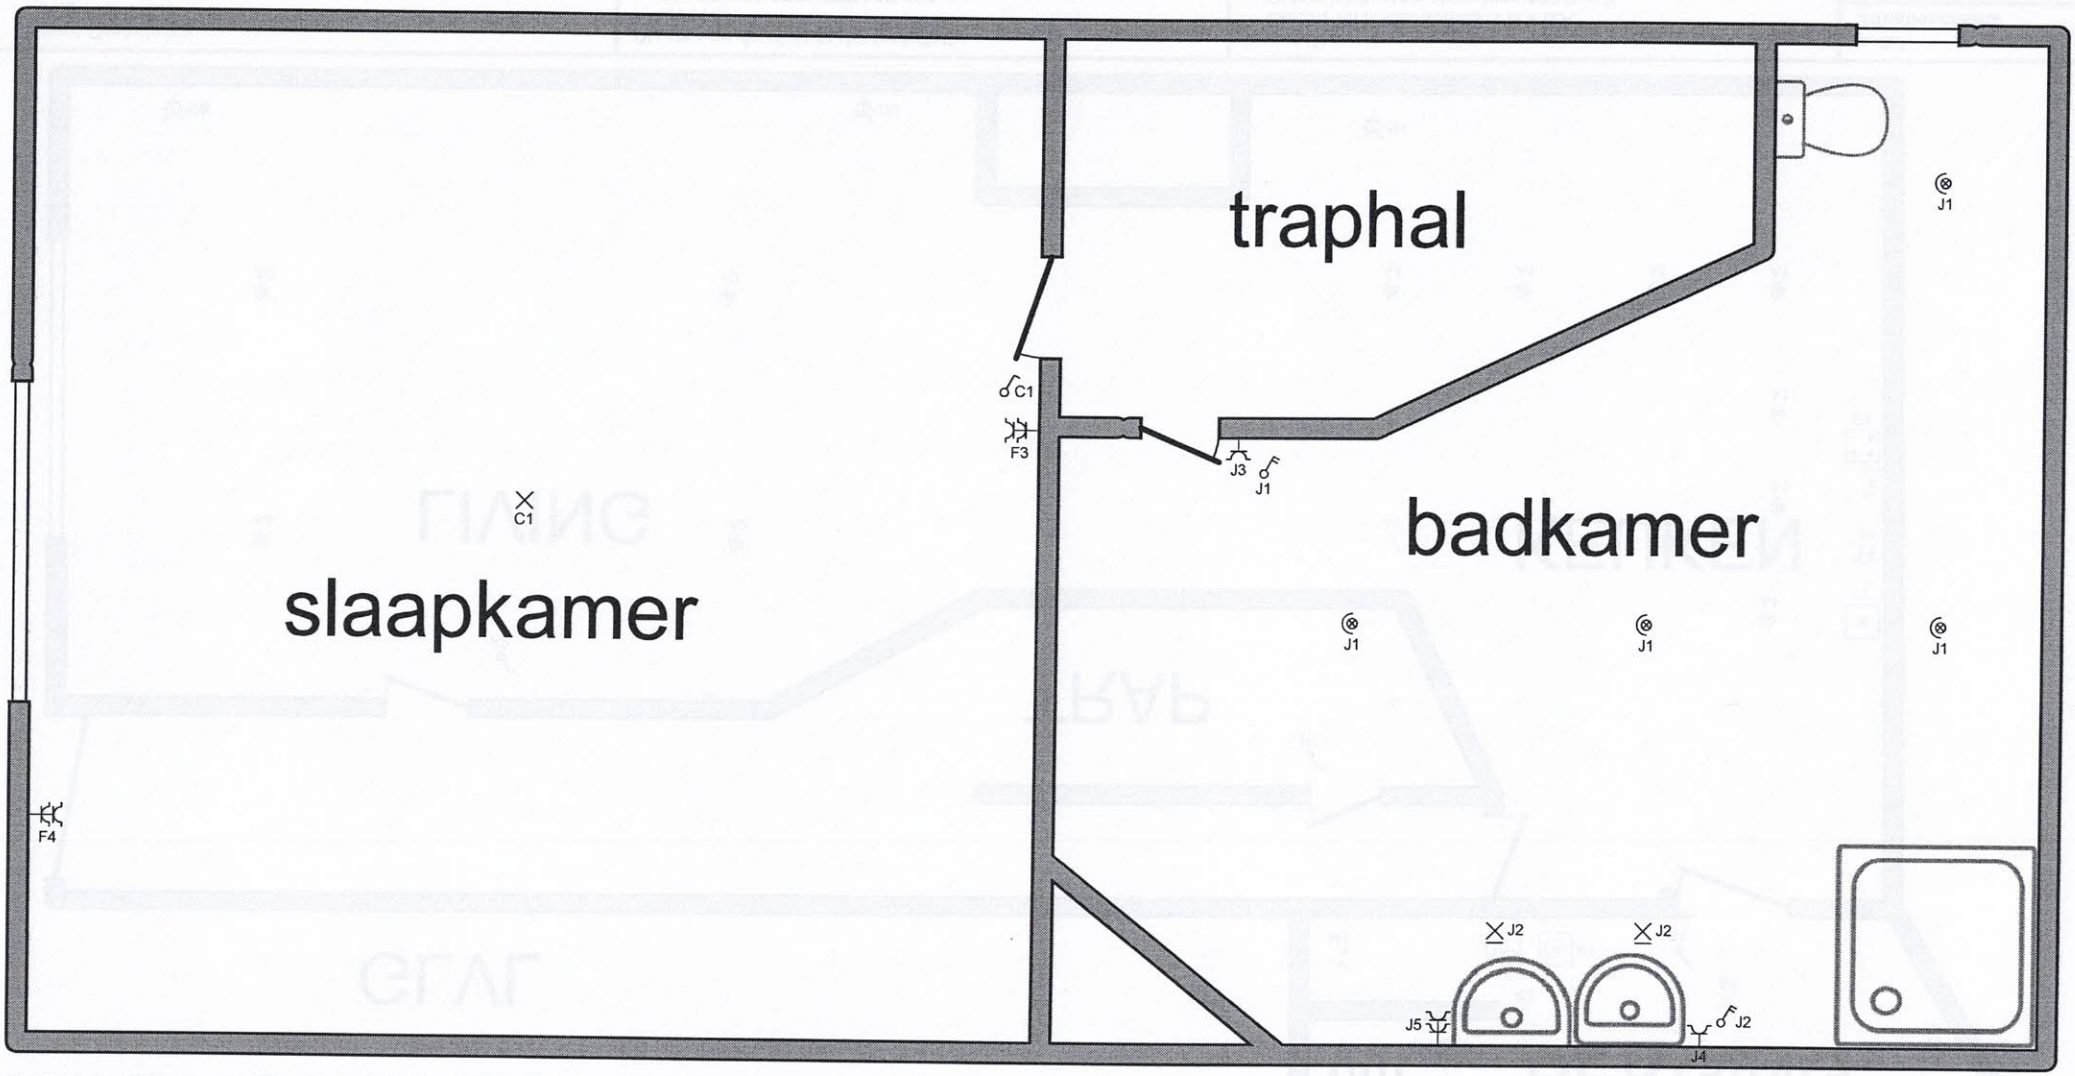

Erkend Organisme
OCB KONTICH
KONINGIN ASTRIDLAAN 60
2550 KONTICH
Tel.: 03/4513700

Plaats van de elektrische installatie
VAN ROY
GULDENSPORENSTRAAT 104
2140 BORGERHOUT

Installateur
Electro Technical Solutions B.V.B.A.
Ridder Walter Van Havrelaan 193 Bus 7
2900 Schoten
GSM: 0495/21.09.32
e-mail: braero@telenet.be
BTW BE 0897.991.950

p. 4/7
Situatieschema

2 x 230V ~ 50Hz

2de verd.

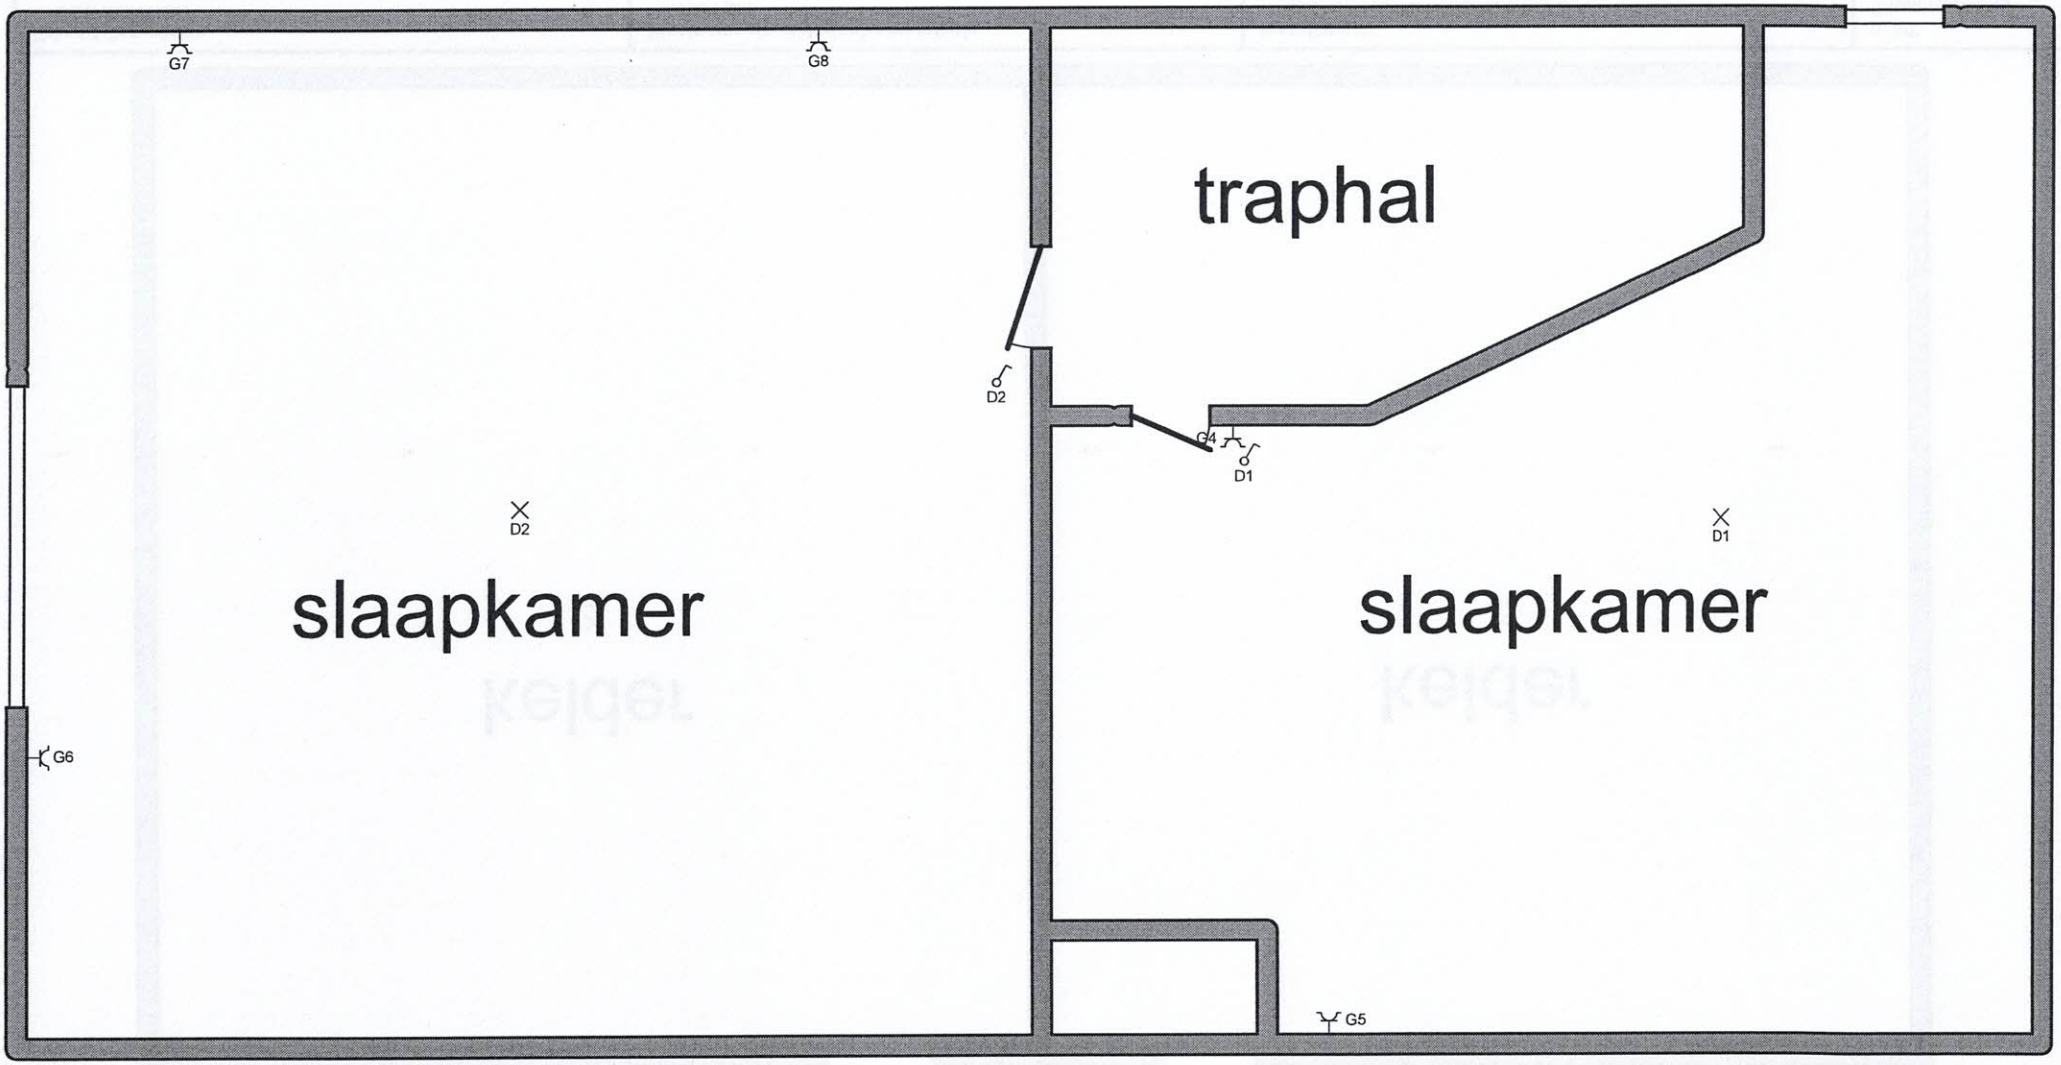

Erkend Organisme
OCB KONTICH
KONINGIN ASTRIDLAAN 60
2550 KONTICH
Tel.: 03/4513700

Plaats van de elektrische installatie
VAN ROY
GULDENSPORENSTRAAT 104
2140 BORGERHOUT

Installateur
Electro Technical Solutions B.V.B.A.
Ridder Walter Van Havrelaan 193 Bus 7
2900 Schoten
GSM: 0495/21.09.32
e-mail: braero@telenet.be
BTW BE 0897.991.950

p. 5/7
Situatieschema

2 x 230V ~ 50Hz

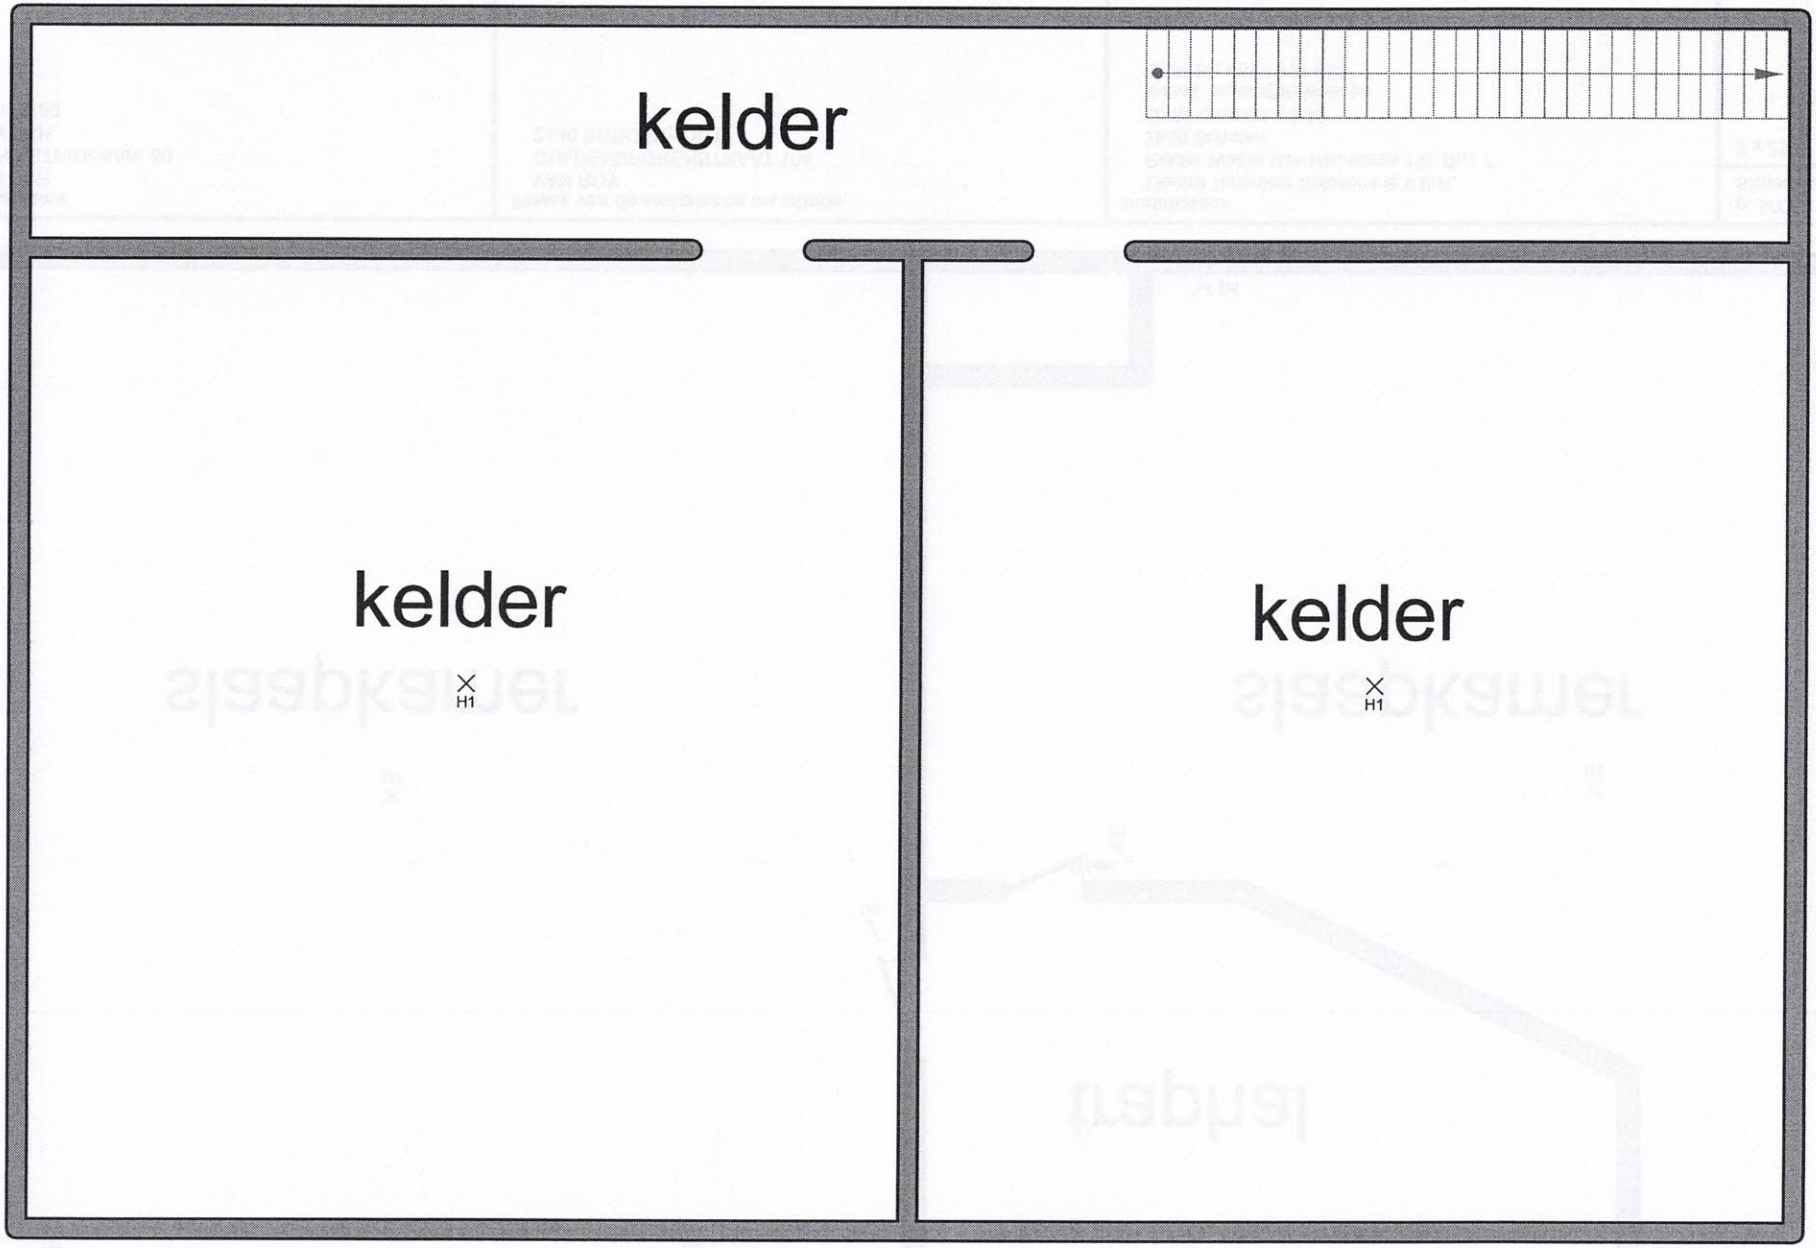

Erkend Organisme
OCB KONTICH
KONINGIN ASTRIDLAAN 60
2550 KONTICH
Tel.: 03/4513700

Plaats van de elektrische installatie
VAN ROY
GULDENSPORENSTRAAT 104
2140 BORGERHOUT

Installateur
Electro Technical Solutions B.V.B.A.
Ridder Walter Van Havrelaan 193 Bus 7
2900 Schoten
GSM: 0495/21.09.32
e-mail: braero@telenet.be
BTW BE 0897.991.950

p. 6/7
Situatieschema

2 x 230V ~ 50Hz

A
B
C
D
E
F
G
H
I
J
K
L
M

Erkend Organisme
OCB KONTICH
KONINGIN ASTRIDLAAN 60
2550 KONTICH
Tel.: 03/4513700

Plaats van de elektrische installatie
VAN ROY
GULDENSPORENSTRAAT 104
2140 BORGERHOUT

Installateur
Electro Technical Solutions B.V.B.A.
Ridder Walter Van Havrelaan 193 Bus 7
2900 Schoten
GSM: 0495/21.09.32
e-mail: braero@telenet.be
BTW BE 0897.991.950

Lijst Kringen

2 x 230V ~ 50Hz