


Localisation

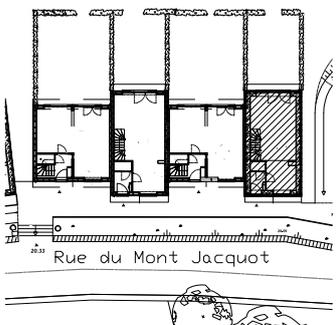


Situation Projetée


# Hautrage - Bâti-toit!

*Construction de 8 maisons unifamiliales,  
Rue du Mont Jacquot 13-15, 7334 Hautrage*

Libellé Plan - R+1	
Localisation Maison 8	
Echelle 1/50	N°dossier <b>BT A81- Plan de vente</b>
Date 05.05.2015	N°DET

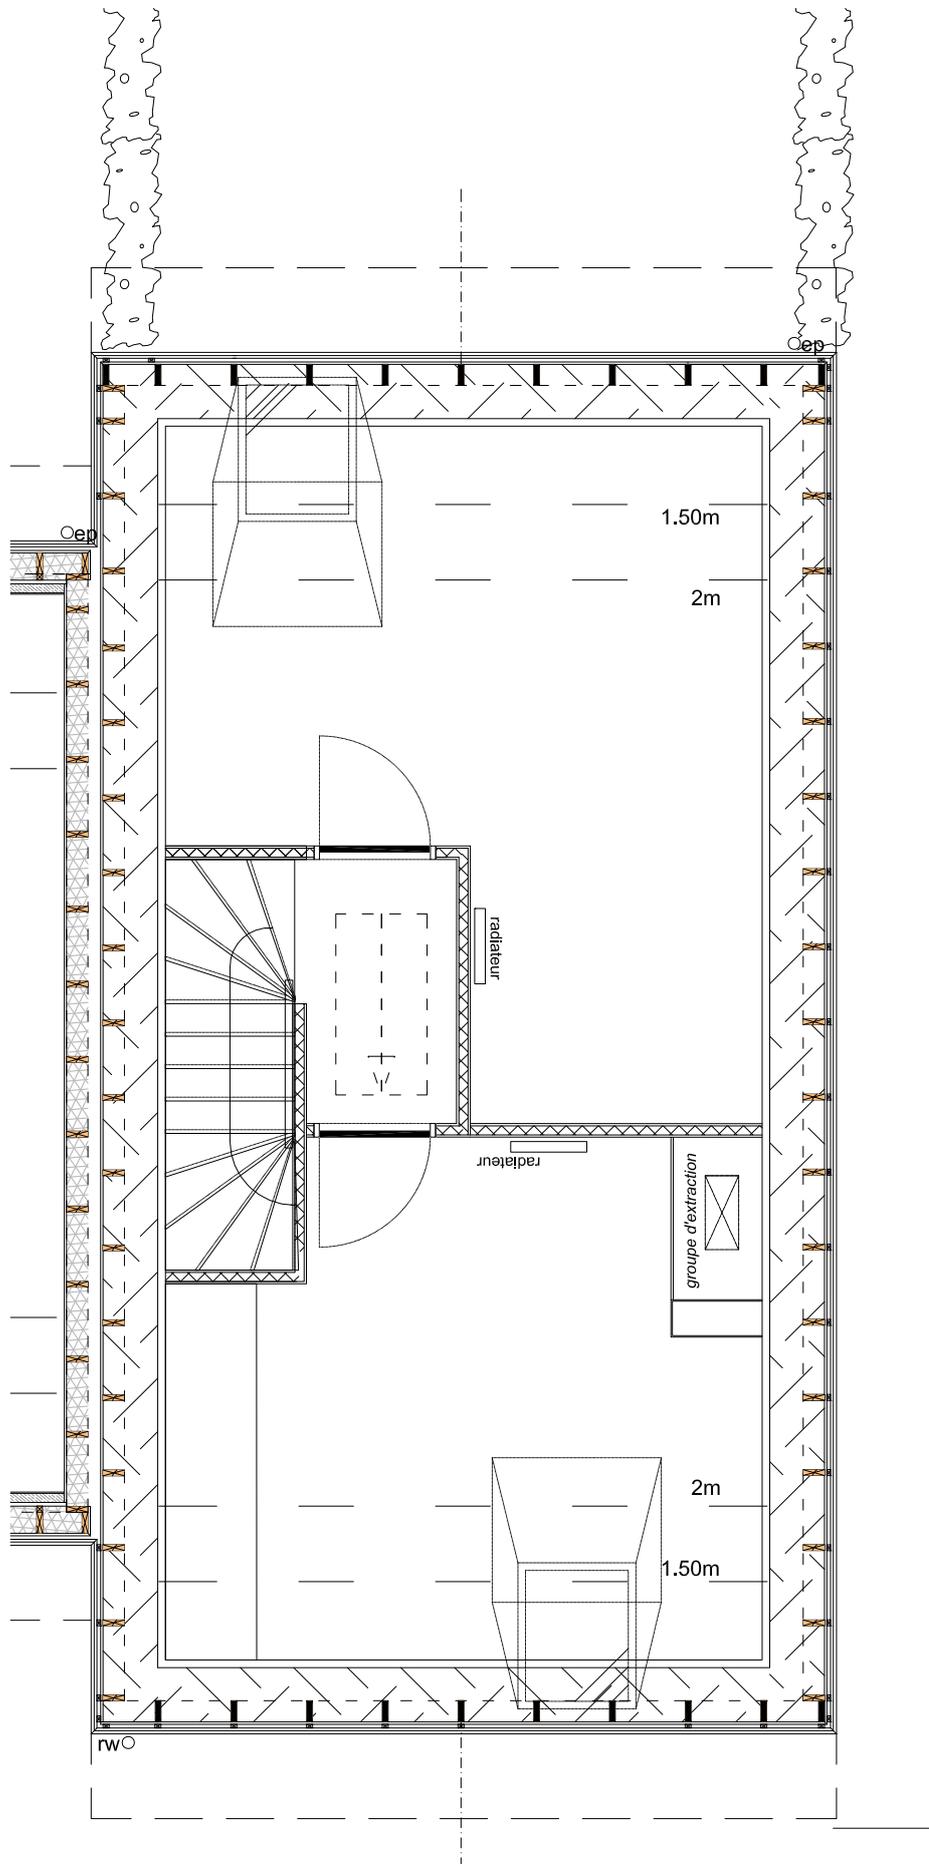

Localisation

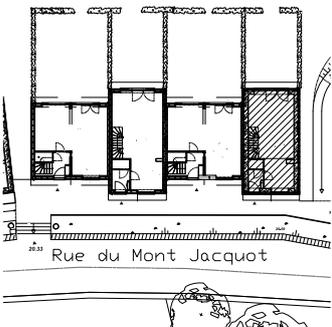

Situation Projetée

## Hautrage - Bâti-toit!

*Construction de 8 maisons unifamiliales,  
Rue du Mont Jacquot 13-15, 7334 Hautrage*

Libellé Plan - Combles

Localisation Maison 8

Echelle  
1/50


N°dossier

BT A82- Plan de vente


Date  
05.05.2015

N°DET

**JARDIN  
PRIVATIF  
34.30m<sup>2</sup>**

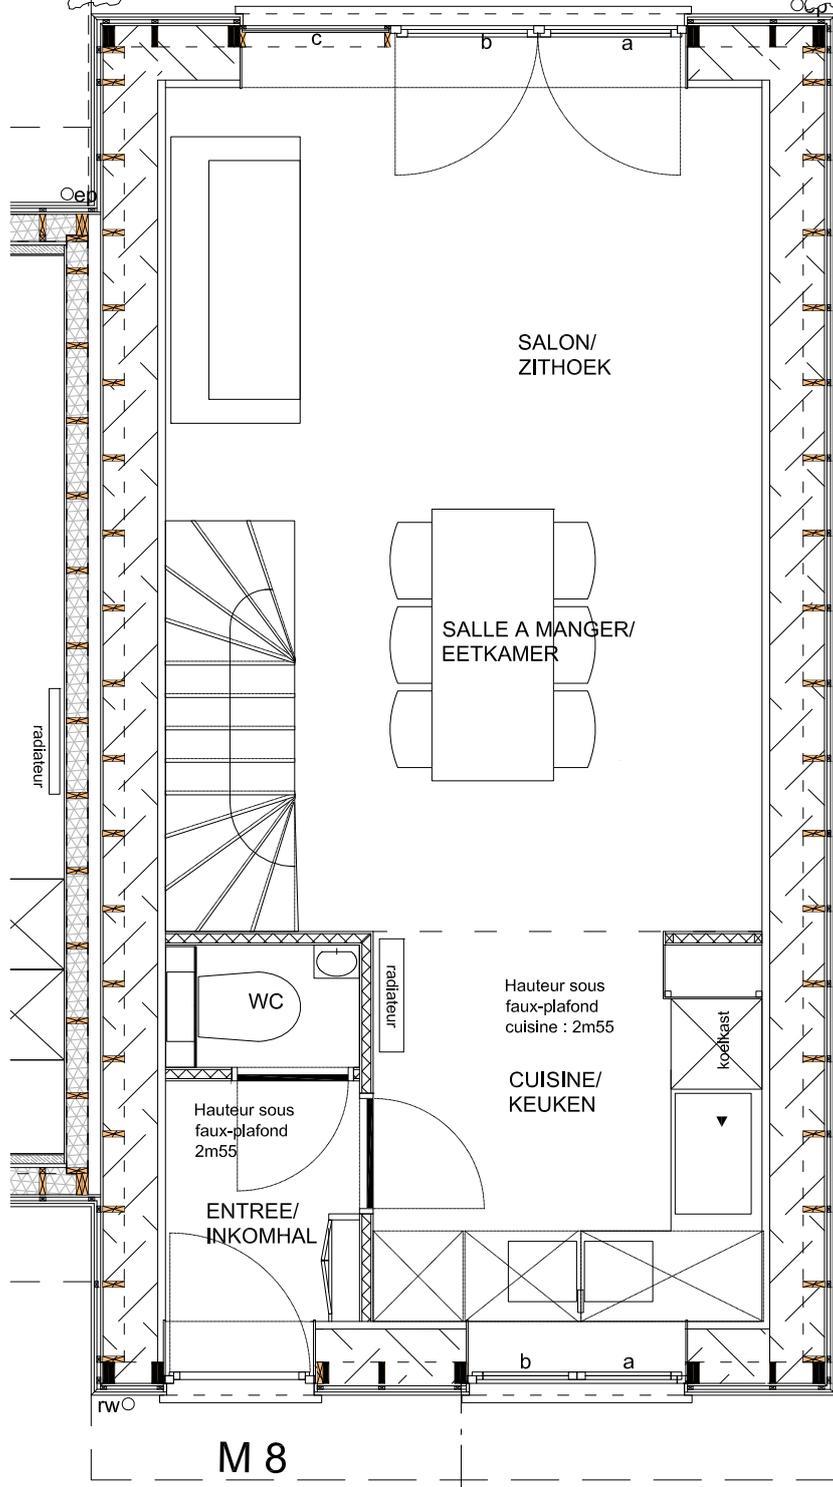

Localisation

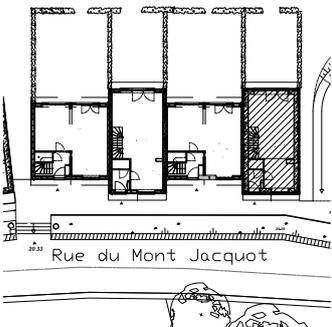

Situation Projetée

**Hautrage - Bâti-toit!**

*Construction de 8 maisons unifamiliales,  
Rue du Mont Jacquot 13-15, 7334 Hautrage*

Libellé Plan - RDC

Localisation Maison 8

Echelle  
1/50

N°dossier

**BT A80- Plan de vente**

Date  
05.05.2015

N°DET