


Rmq.: le mur mitoyen est dessiné selon le point 4.5 des prescriptions urbanistique.
 Matexi autorise Matexi Project à déborder sur le terrain voisin

le présent dossier ne peut en aucun cas servir à l'exécution des travaux

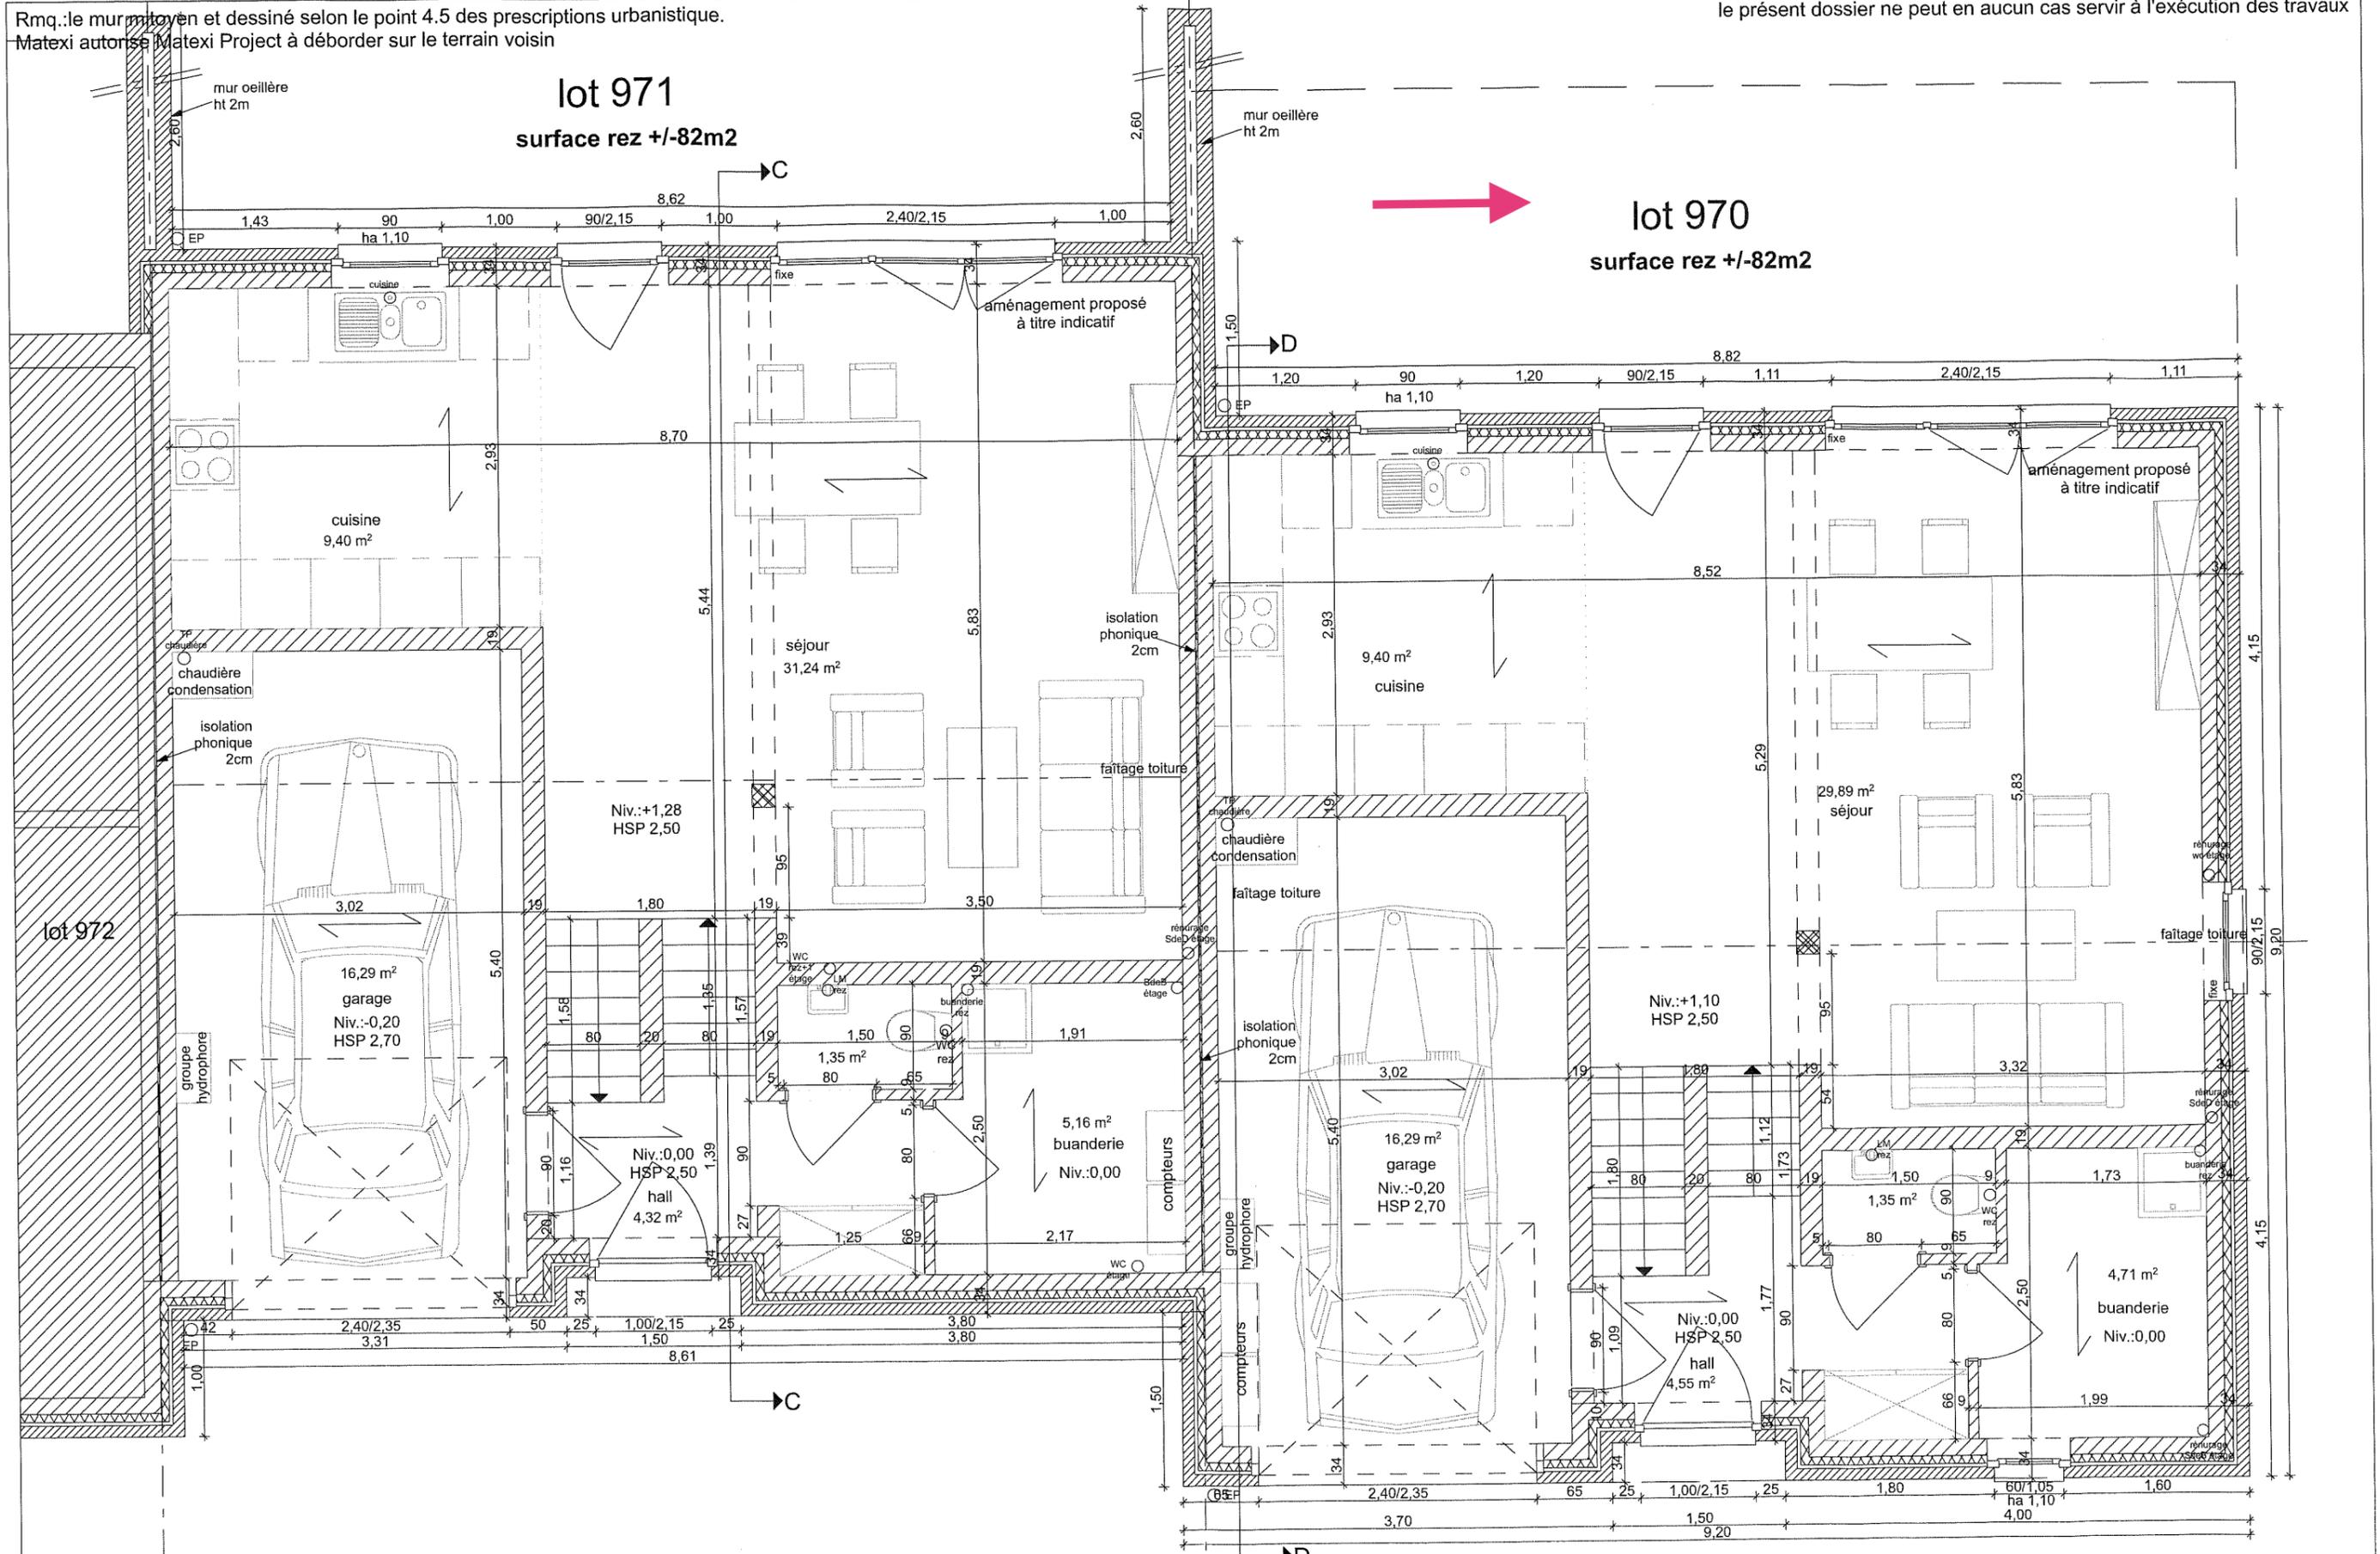

HE : hors-entreprise

REZ-DE-CHAUSSEE

Dossier
 Lotissement 900
 lots 973 à 970

Date : 19/12/12

Echelle : 1/50


N° PLAN
PU-PE 8/18

structure et fondations
 à calculer par ingénieur

Pour le choix des matériaux, les détails et la ventilation
 se référer aux cahier des charges de Matexi

Rmq.: le mur mitoyen est dessiné selon le point 4.5 des prescriptions urbanistique.
 Matexi autorise Matexi Project à déborder sur le terrain voisin

le présent dossier ne peut en aucun cas servir à l'exécution des travaux

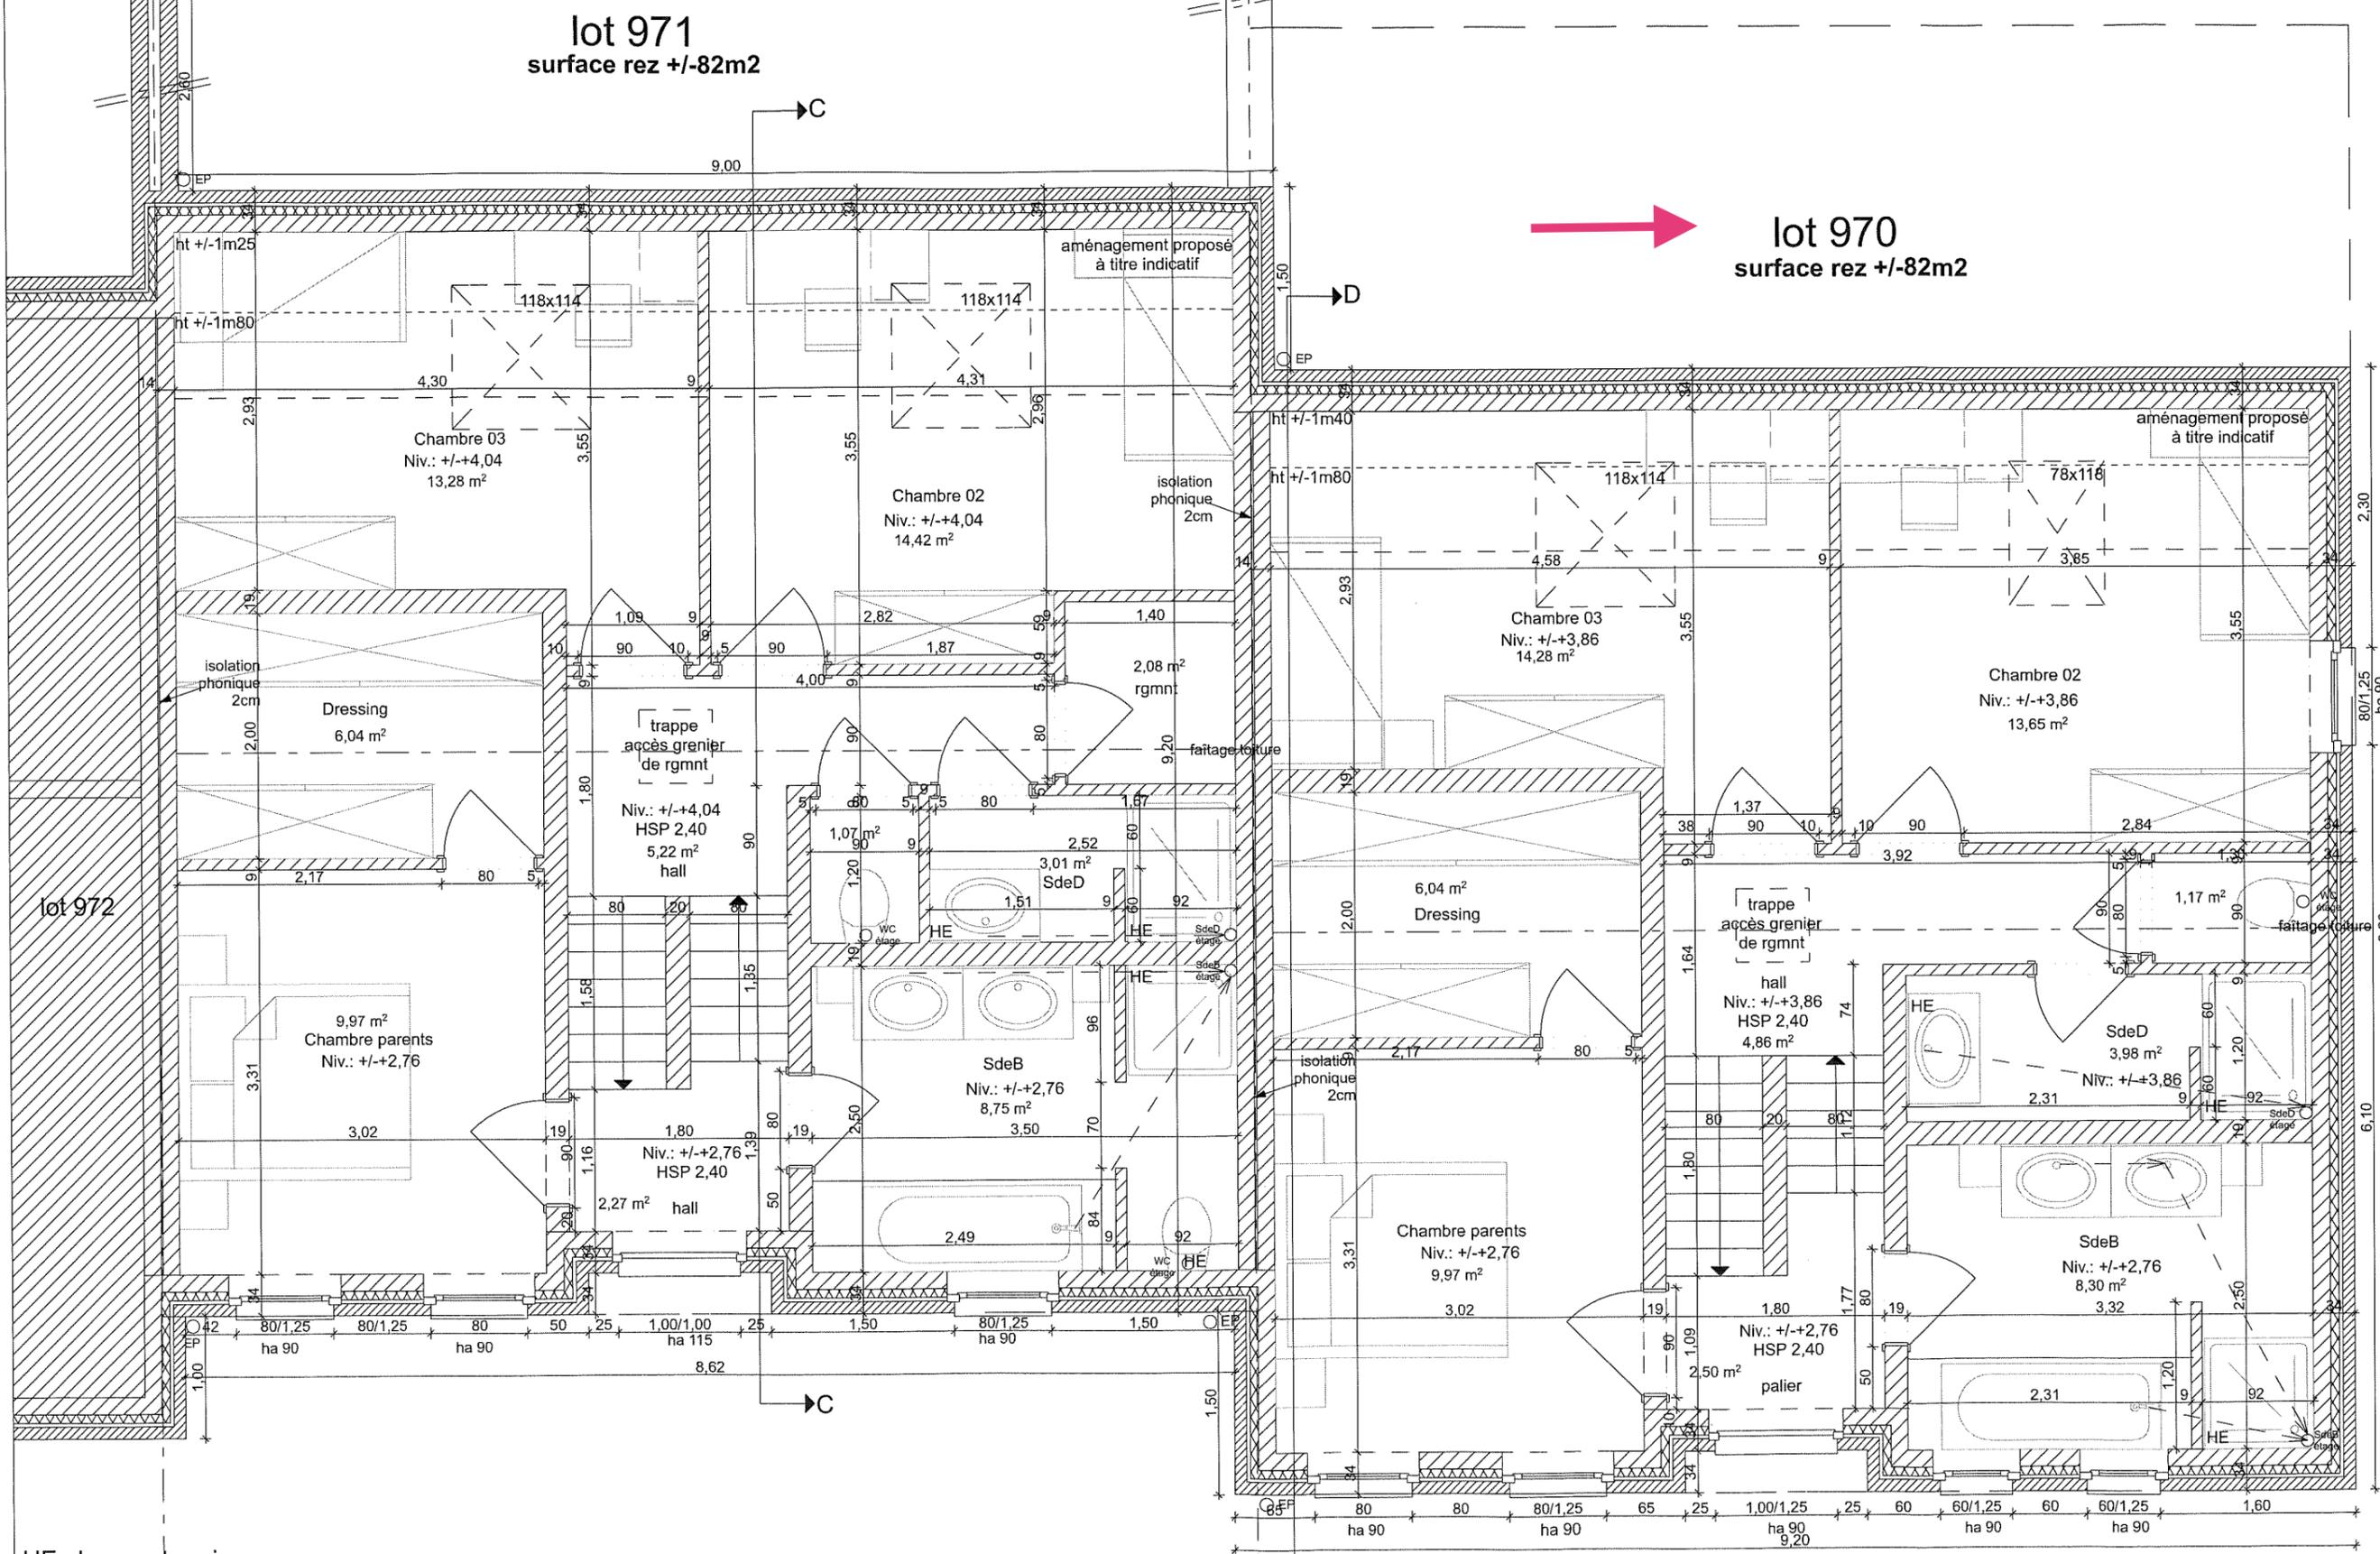

HE : hors entreprise


REZ+1

Dossier
 Lotissement 900
 lots 973 à 970
 Date : 19/12/12
 Echelle : 1/50

N° PLAN
PU-PE 10/18
 structure et fondations
 à calculer par ingénieur

Pour le choix des matériaux, les détails et la ventilation
 se référer aux cahier des charges de Matexi

- 1 tuile plate de teinte gris foncé
- 2 menuiserie extérieure pvc de teinte gris anthracite
- 3 brique "Terca : Atinea" joint beige
- 4 brique "Terca : Atinea" joint gris
- 5 pierre bleue
- 6 enduit de teinte gris moyen à foncé

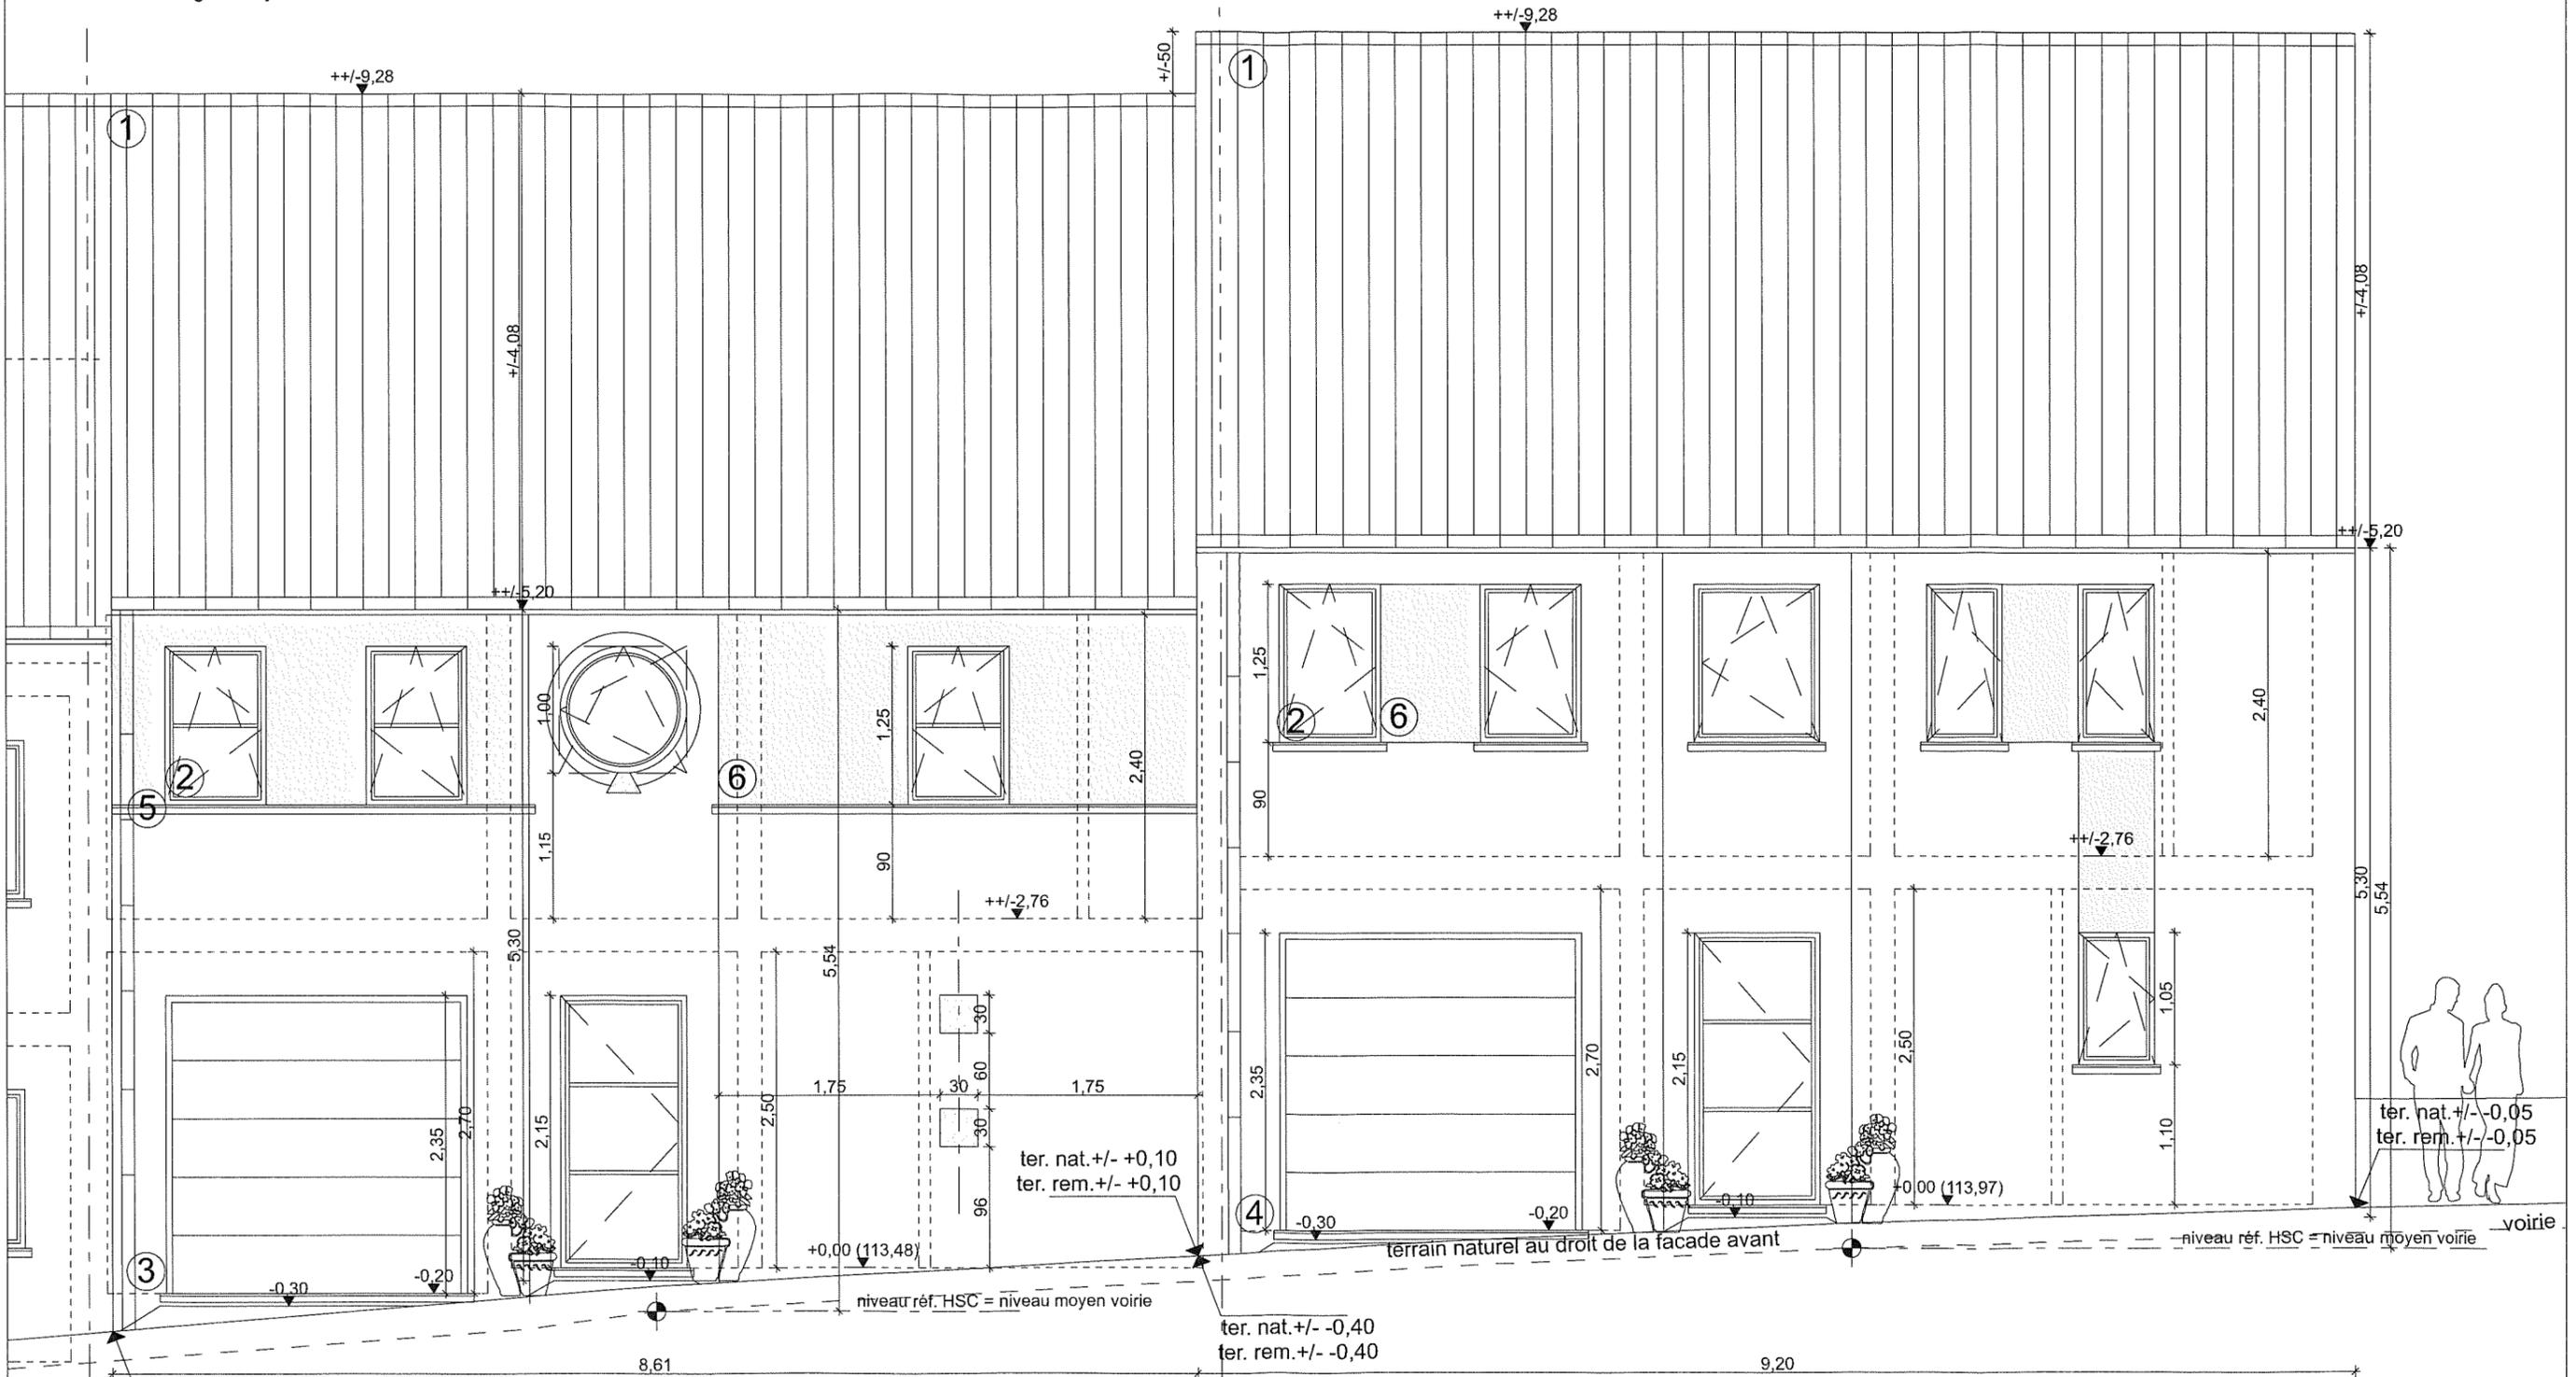

LOT 972
ter. nat. +/- -0,50
ter. rem. +/- -0,50

LOT 971

→ LOT 970

HE : hors entreprise

FACADES AVANT

Dossier
Lotissement 900
lots 973 à 970

Date : 19/12/12

Echelle : 1/50


N° PLAN
PU-PE 14/18

structure et fondations
à calculer par ingénieur

Pour le choix des matériaux, les détails et la ventilation
se référer aux cahier des charges de Matexi

- 1 tuile plate de teinte gris foncé
- 2 menuiserie extérieure pvc de teinte gris anthracite
- 3 brique "Terca : Atinea" joint beige
- 4 brique "Terca : Atinea" joint gris
- 5 pierre bleue
- 6 enduit de teinte gris moyen à foncé

le présent dossier ne peut en aucun cas servir à l'exécution des travaux

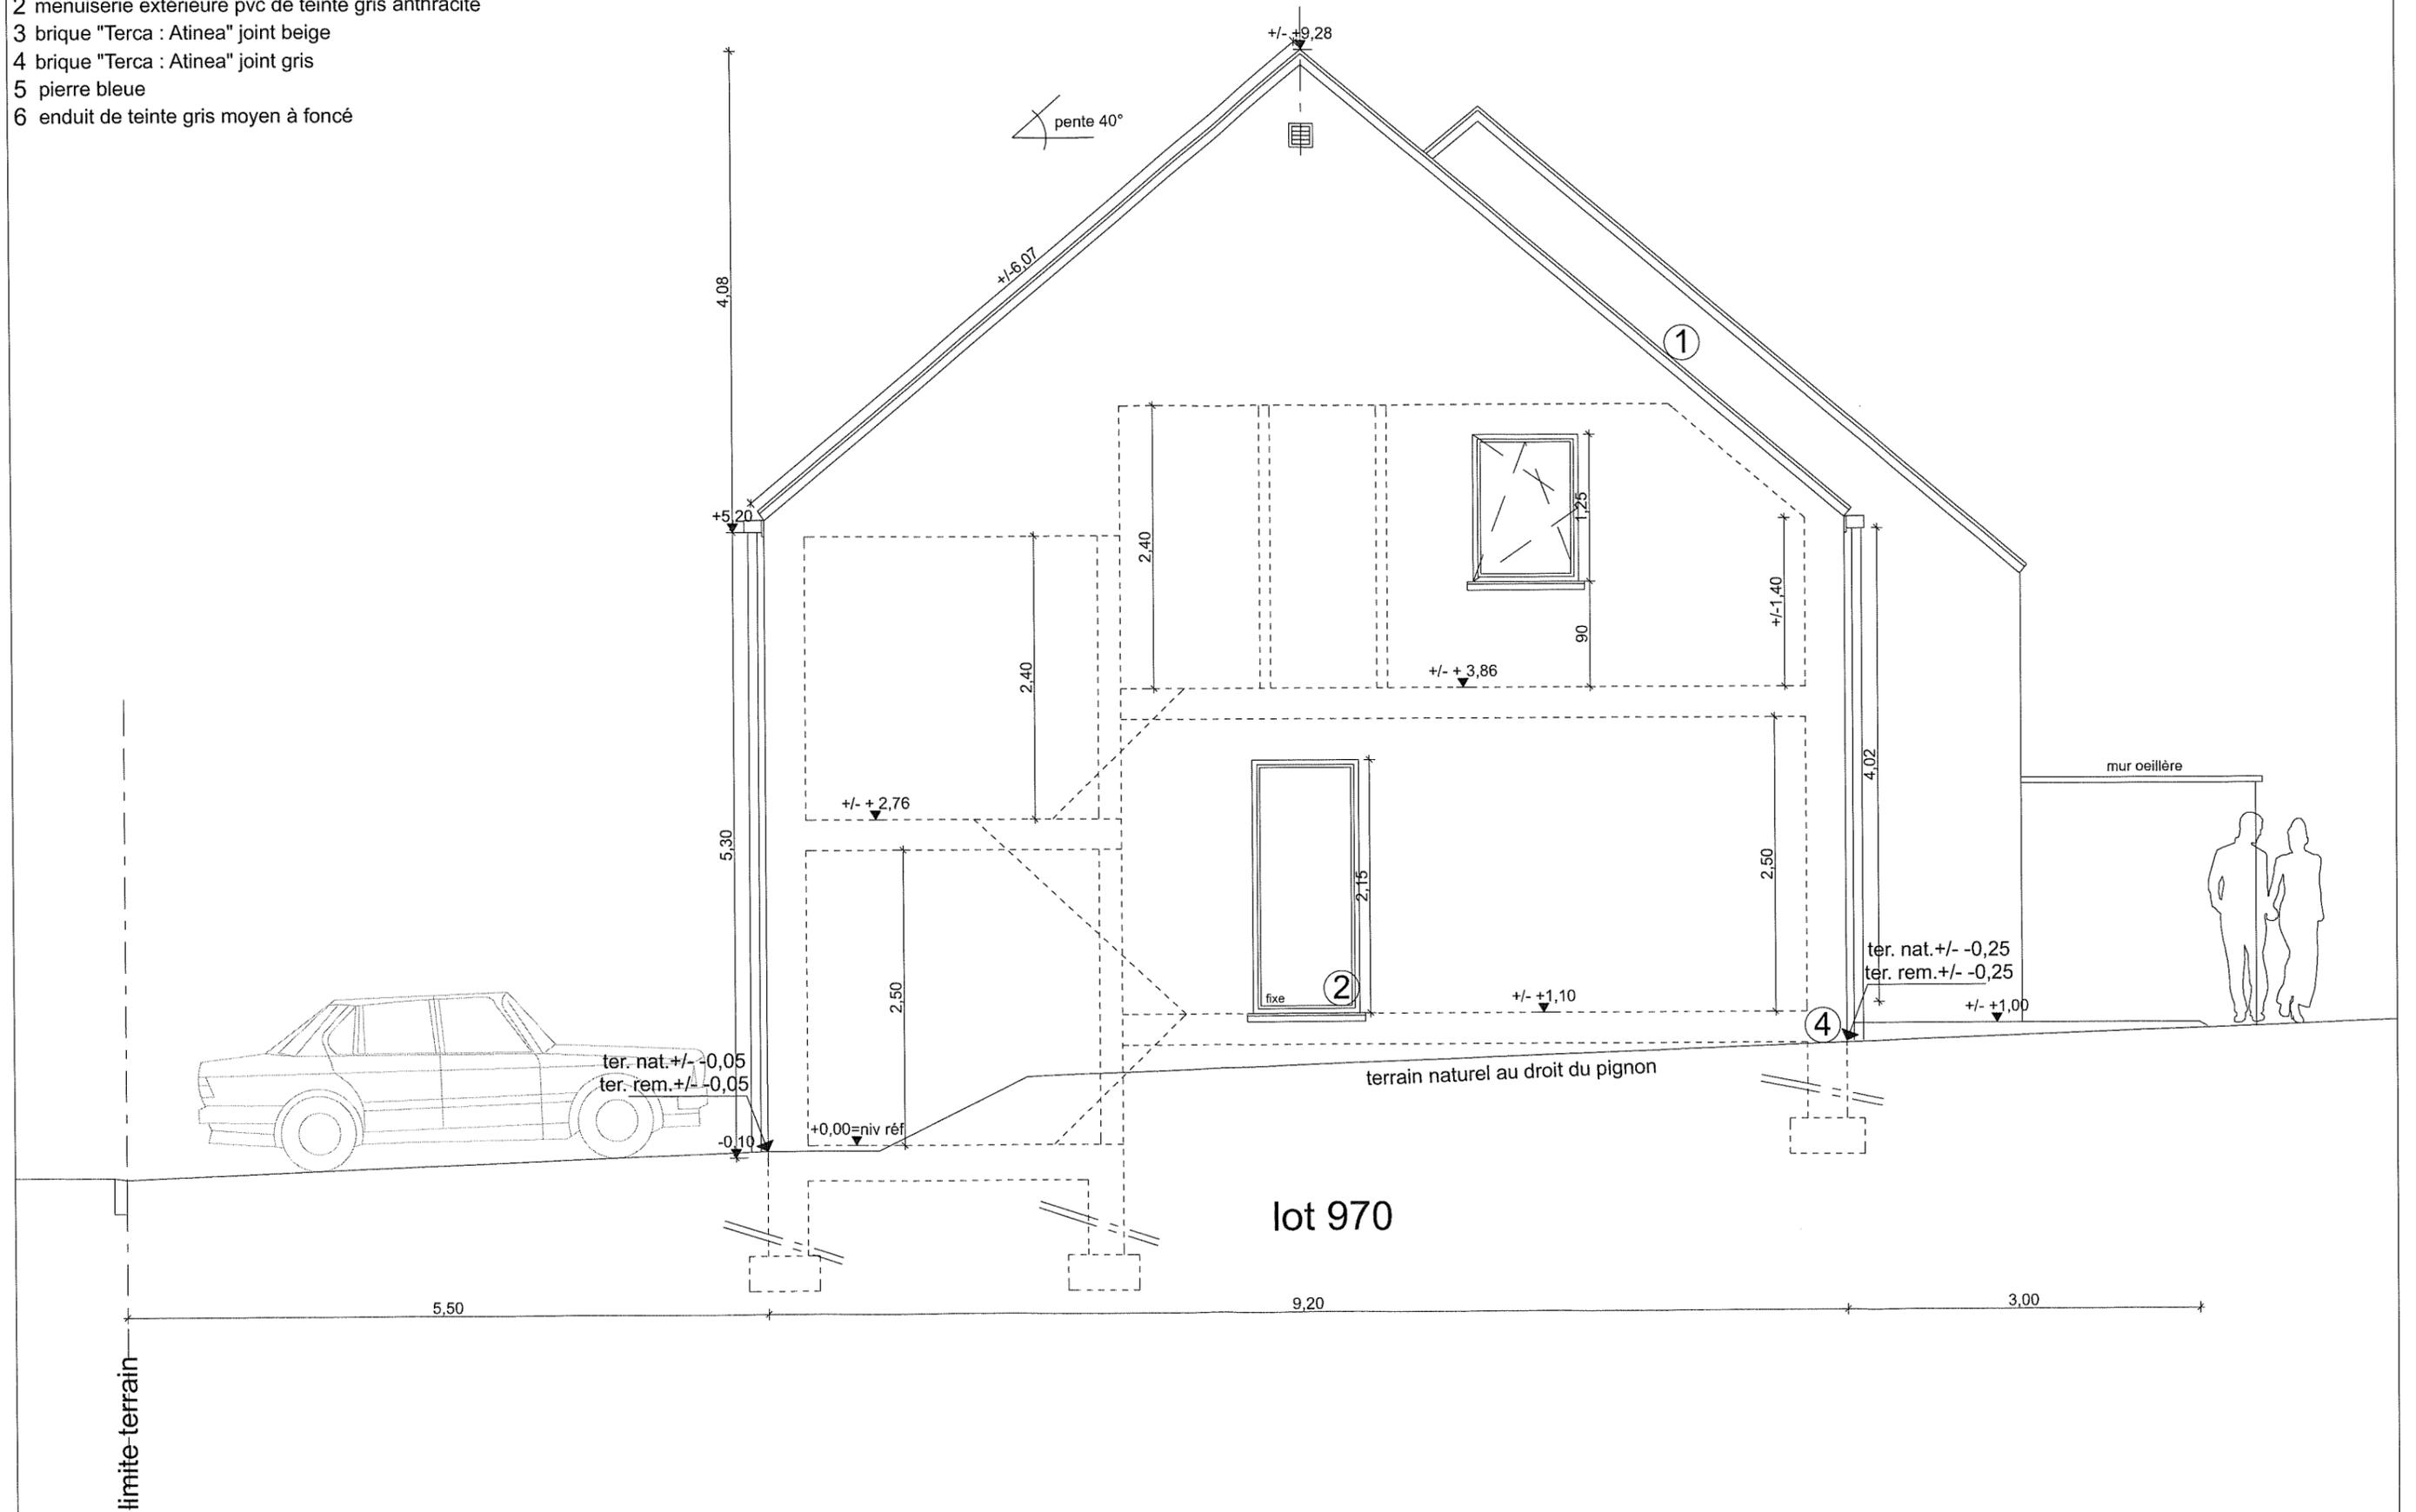

PIGNON DROIT

Dossier
Lotissement 900
lots 973 à 970





Date : 19/12/12 Echelle : 1/50

N° PLAN
PU-PE 15/18

structure et fondations
à calculer par ingénieur

Pour le choix des matériaux, les détails et la ventilation
se référer aux cahier des charges de Matexi

le présent dossier ne peut en aucun cas servir à l'exécution des travaux

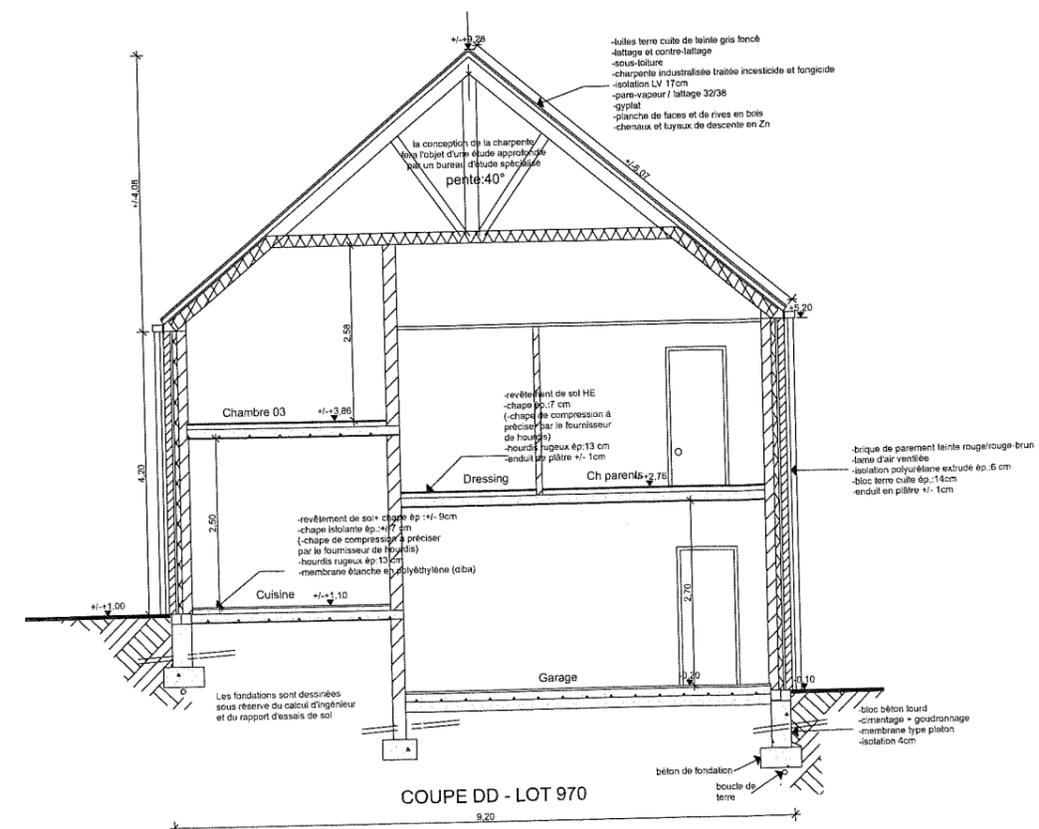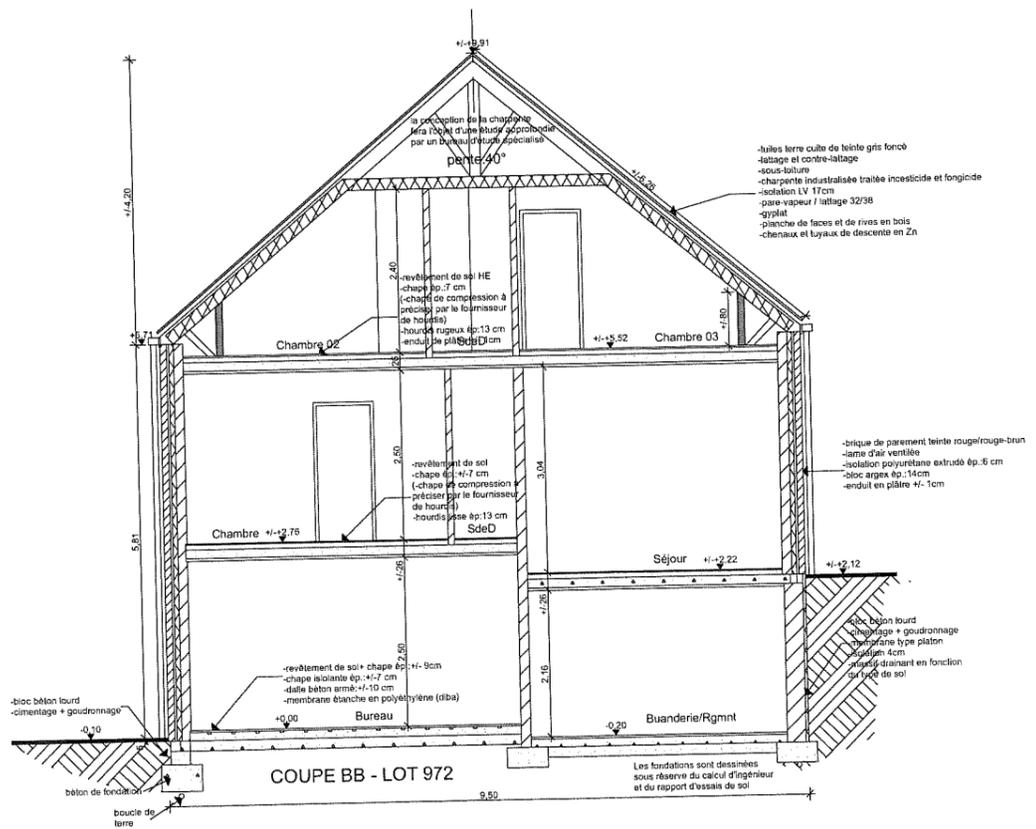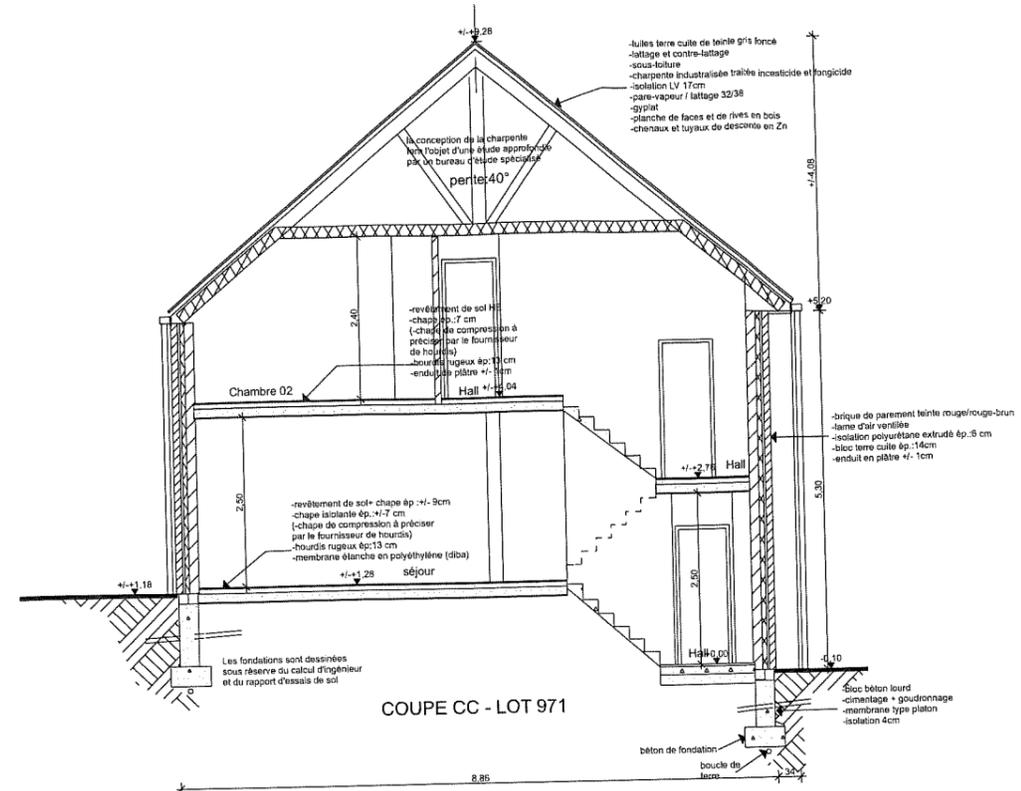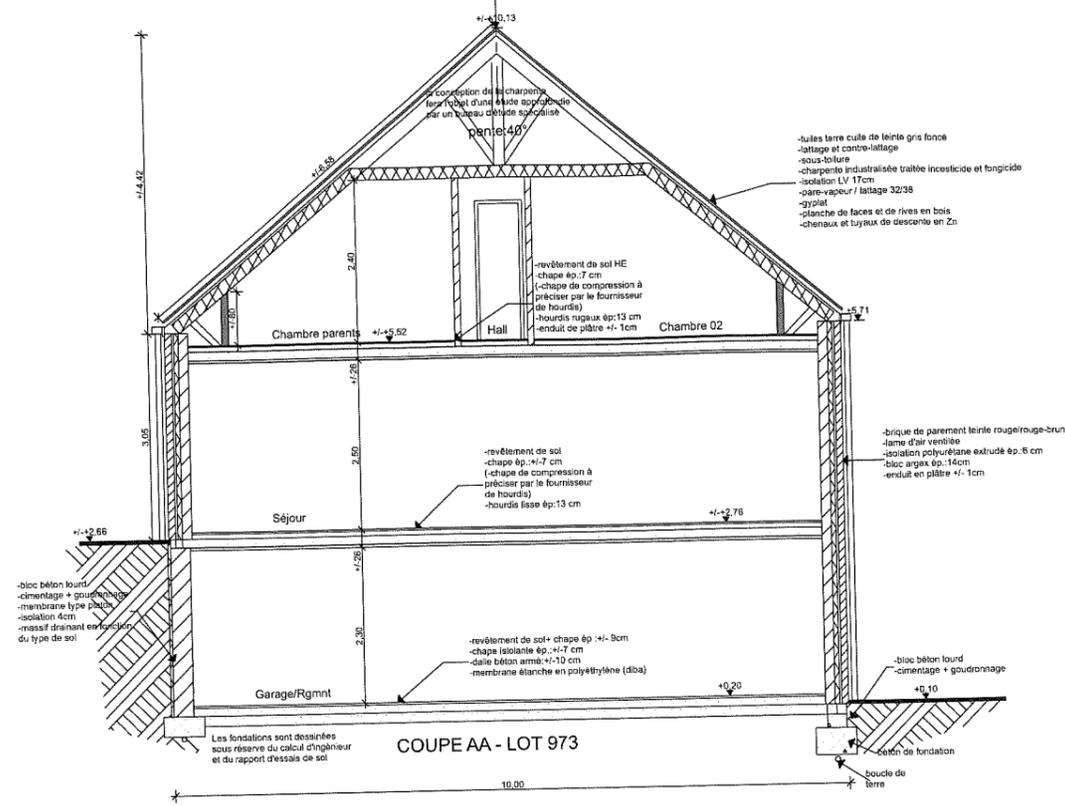

HE : hors entreprise

COUPES DE PRINCIPE

Dossier
Lotissement 900
lots 973 à 970

Date : 19/12/12

Echelle : 1/100

N° PLAN
PU-PE 12/18

structure et fondations
à calculer par ingénieur

Pour le choix des matériaux, les détails et la ventilation
se référer aux cahier des charges de Matexi