


# Kleine Molenweg 79 - Stabroek

## Kleine Molenweg 79 APP. 0.1 met tuin

- Aantal slaapkamers: 2
- Oppervlakte appartement (bruto): +111,78m<sup>2</sup>
- Oppervlakte terras: +15,3m<sup>2</sup>
- Oppervlakte tuin: +83,02m<sup>2</sup>

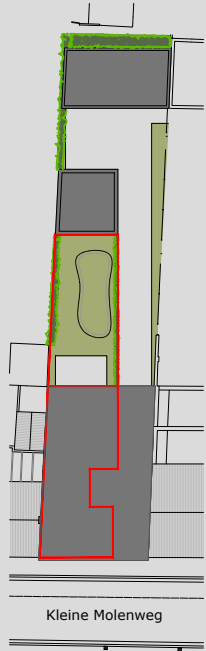

INPLANTING





1 M



### legende:

- keuken, sanitair, meubilair zijn uitsluitend illustratief.
- alle maten zijn richtgevend.
- kleine maattoleranties zijn toegestaan.
- noodzakelijke aanpassingen waren steeds mogelijk om technische, architectonische en/of constructieve redenen.
- inrichting naar keuze van koper.
- de plannen mogen niet gekopieerd worden en blijven het intellectuele eigendom van de ontwerper.

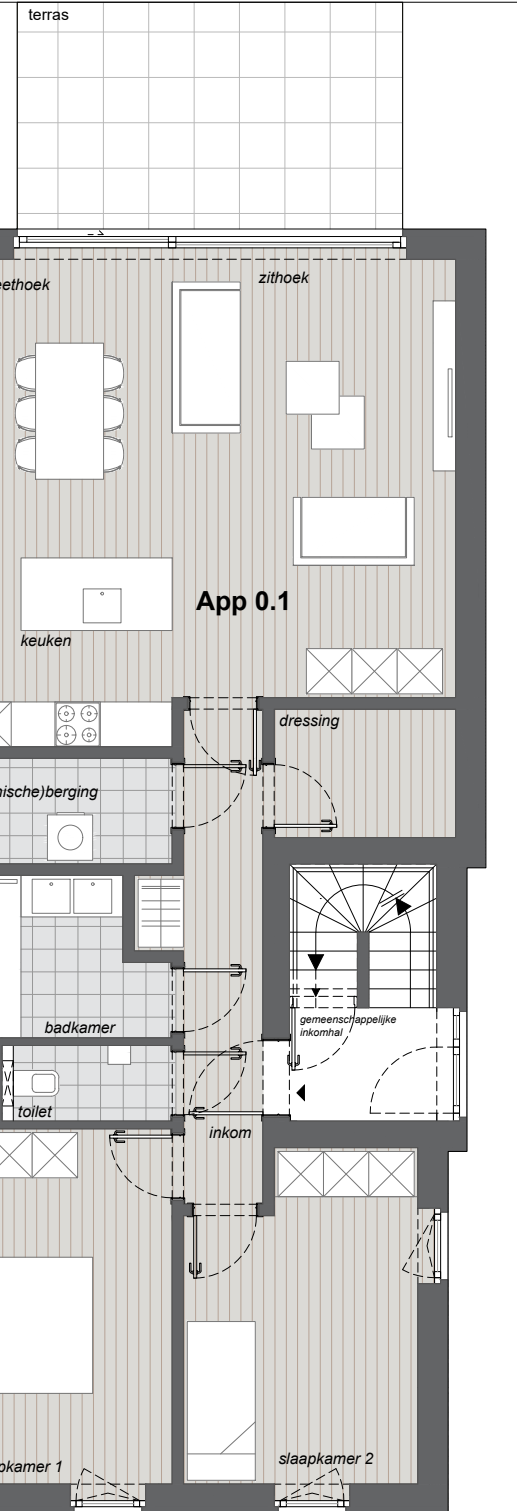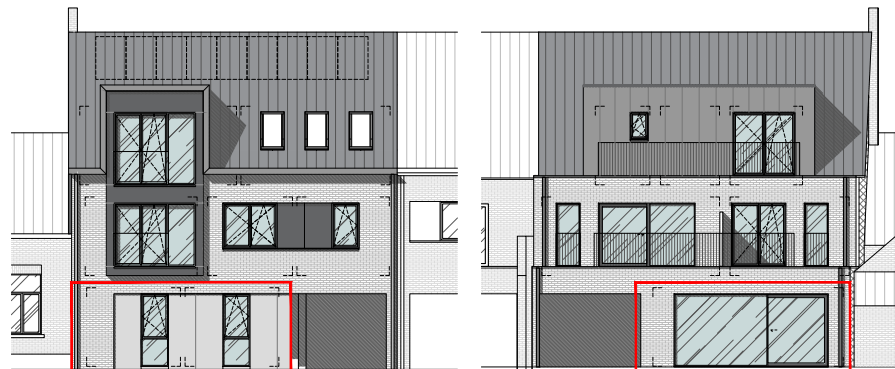

mertens - architecten

geelvinckstraat 8 2940 stabroek  
info@mertens-architecten.be

T: 03/568.72.53 - F: 03/568.98.08  
www.mertens-architecten.be