

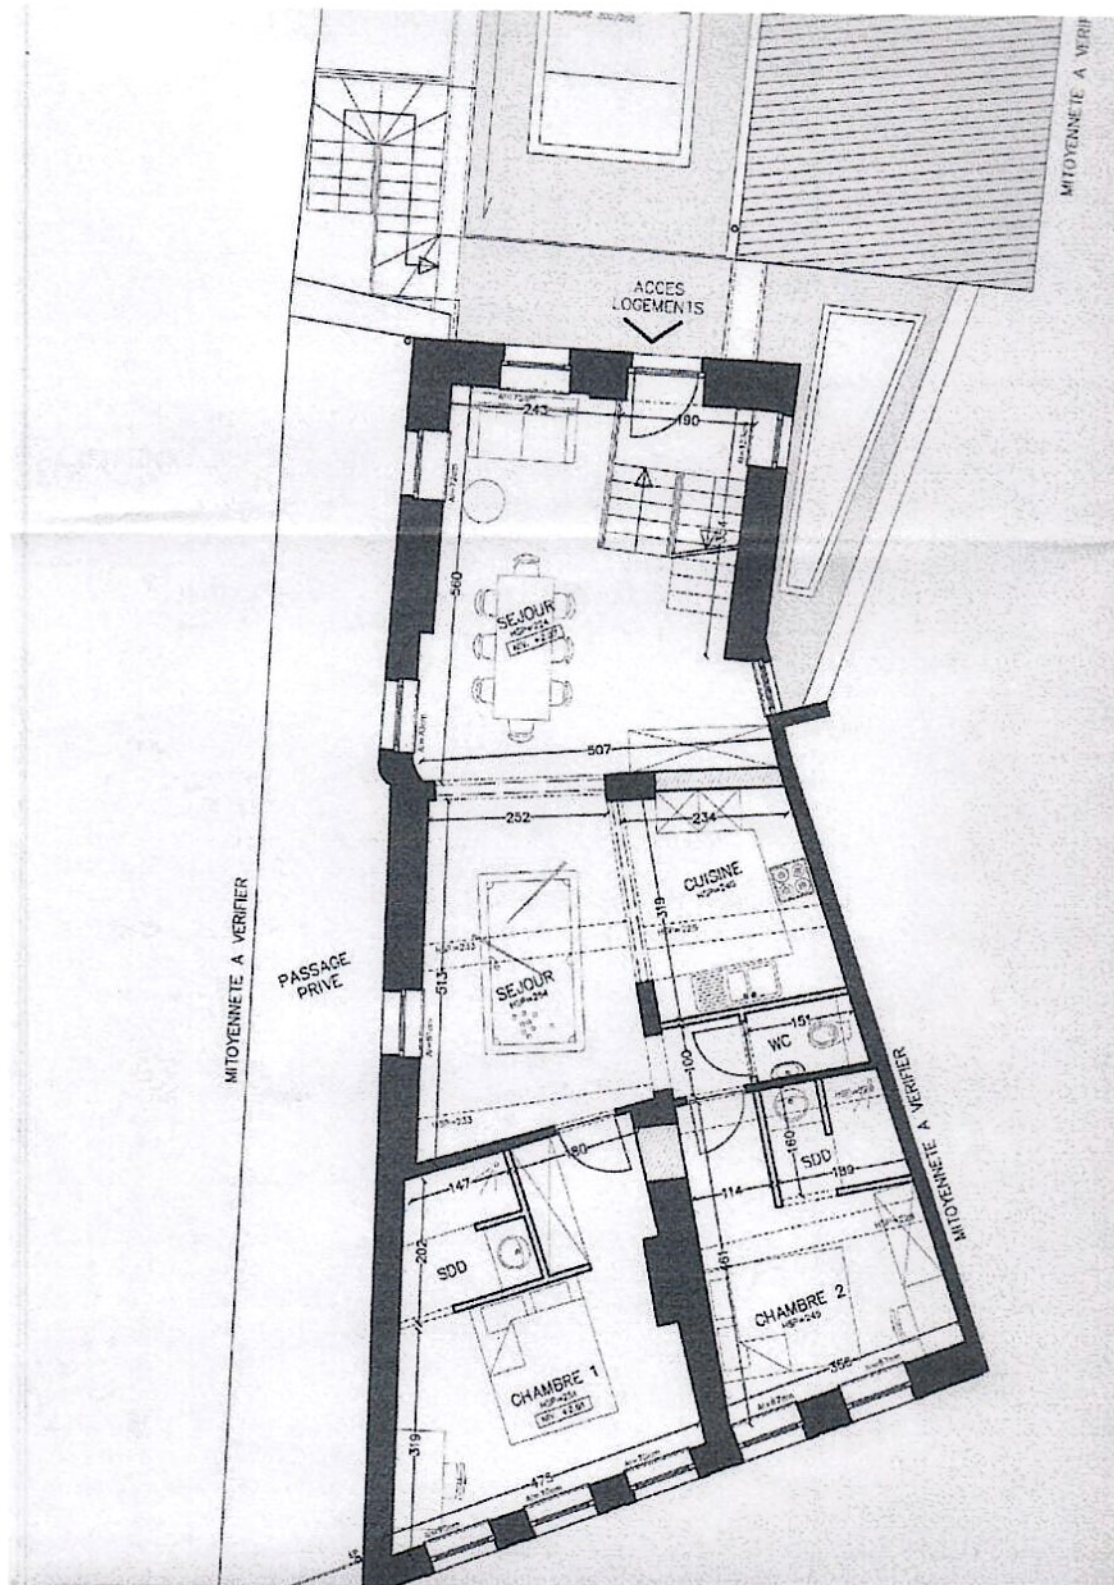


Schéma du 1^{er} étage
éch.: 1/100^e

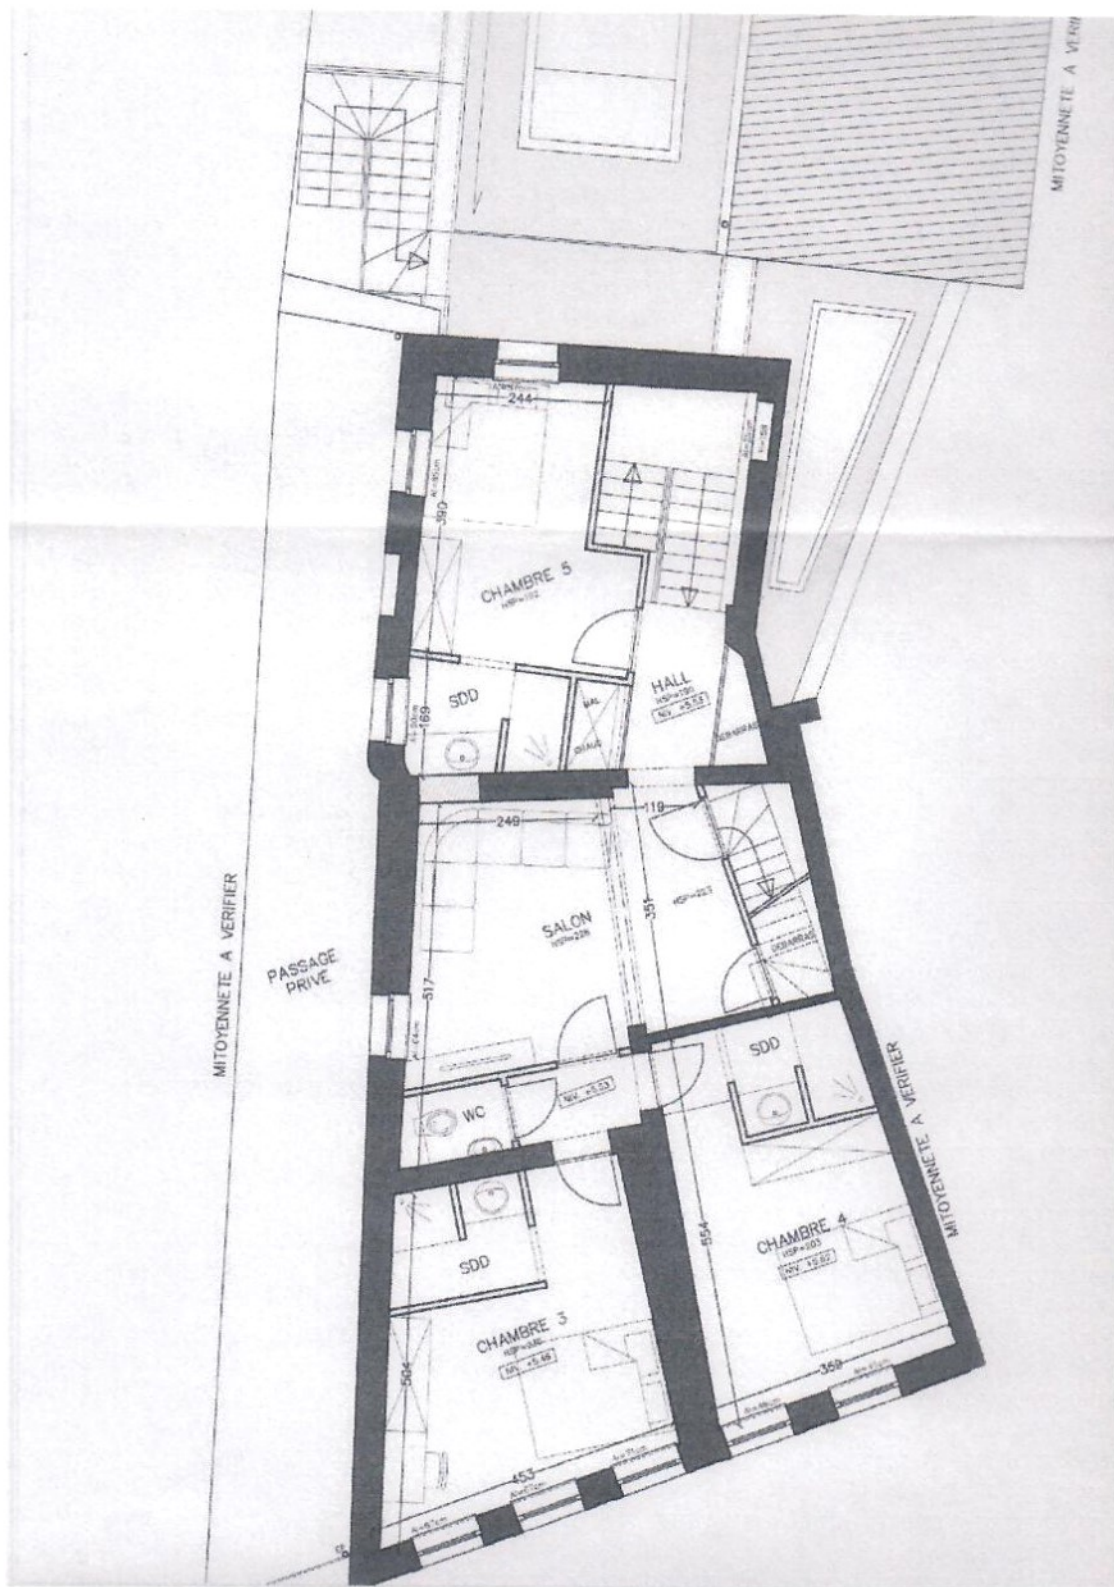


Schéma du 2^{ème} étage
éch.: 1/100^e

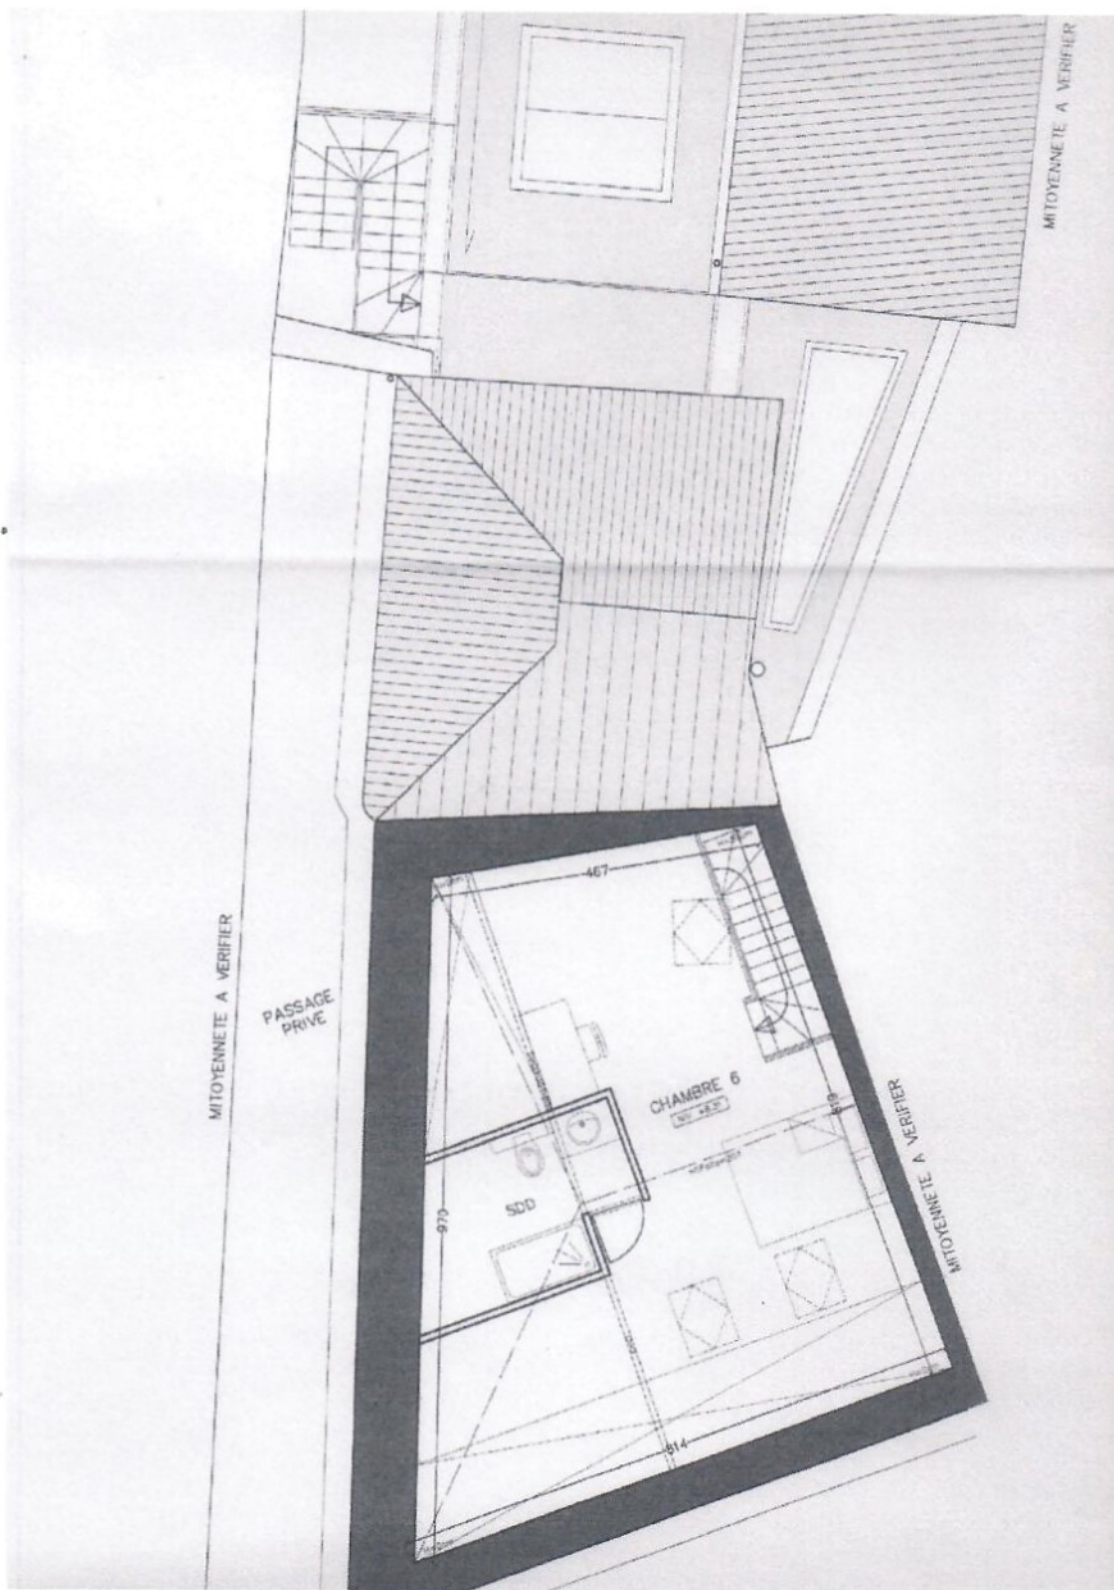


Schéma des combles
éch.: 1/100^e