


Voorontwerp 11.01.2023


bouwheer



bouwplaats

Mechelbaan 73
9520 Sint Lievens Houtem

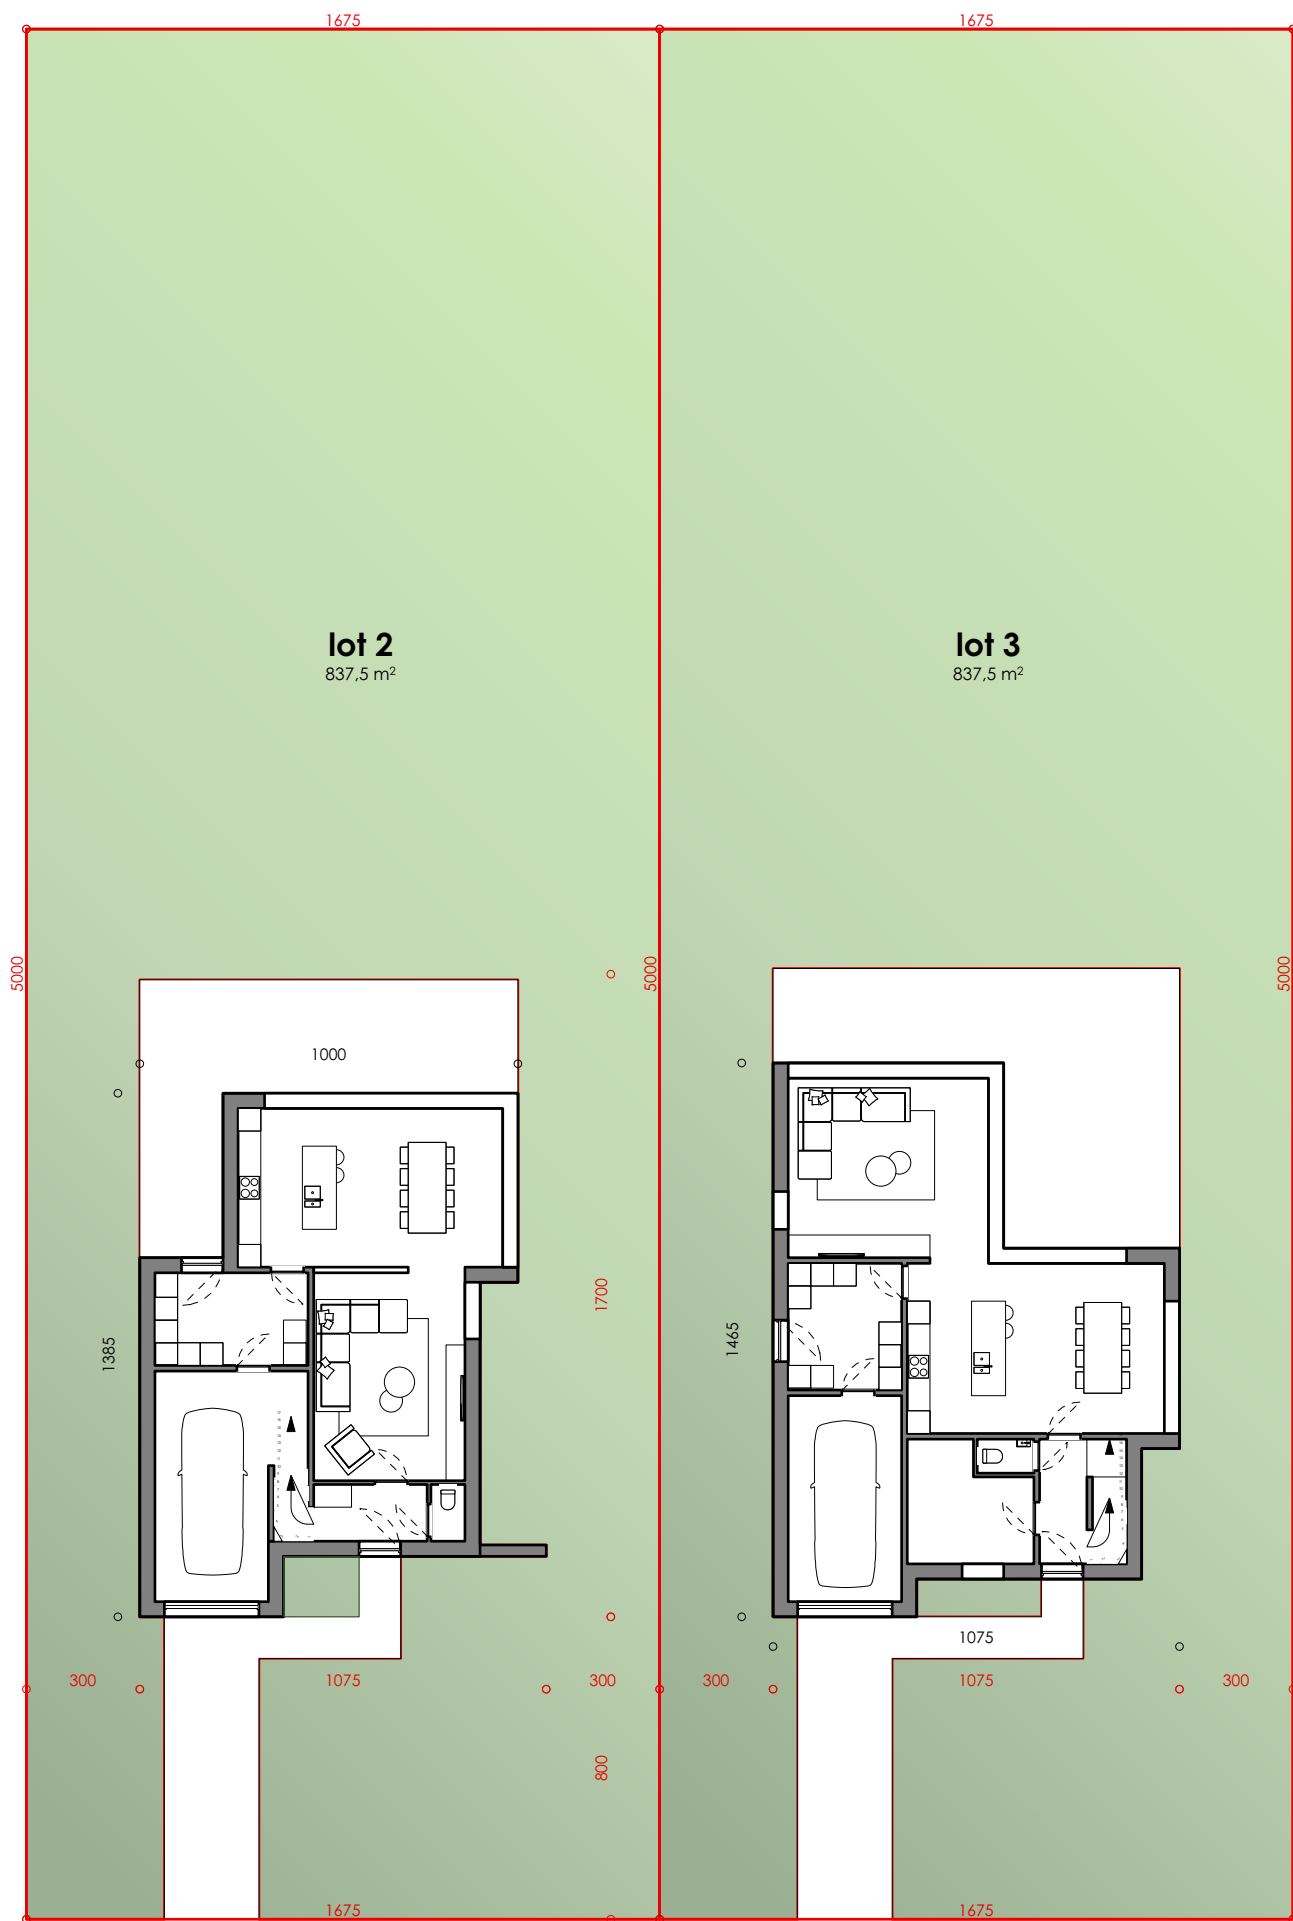


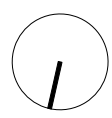 **INPLANTING**
schaal 1:200




Mechelbaan 73
9520 Sint Lievens Houtem
220190
11.01.2023

GC

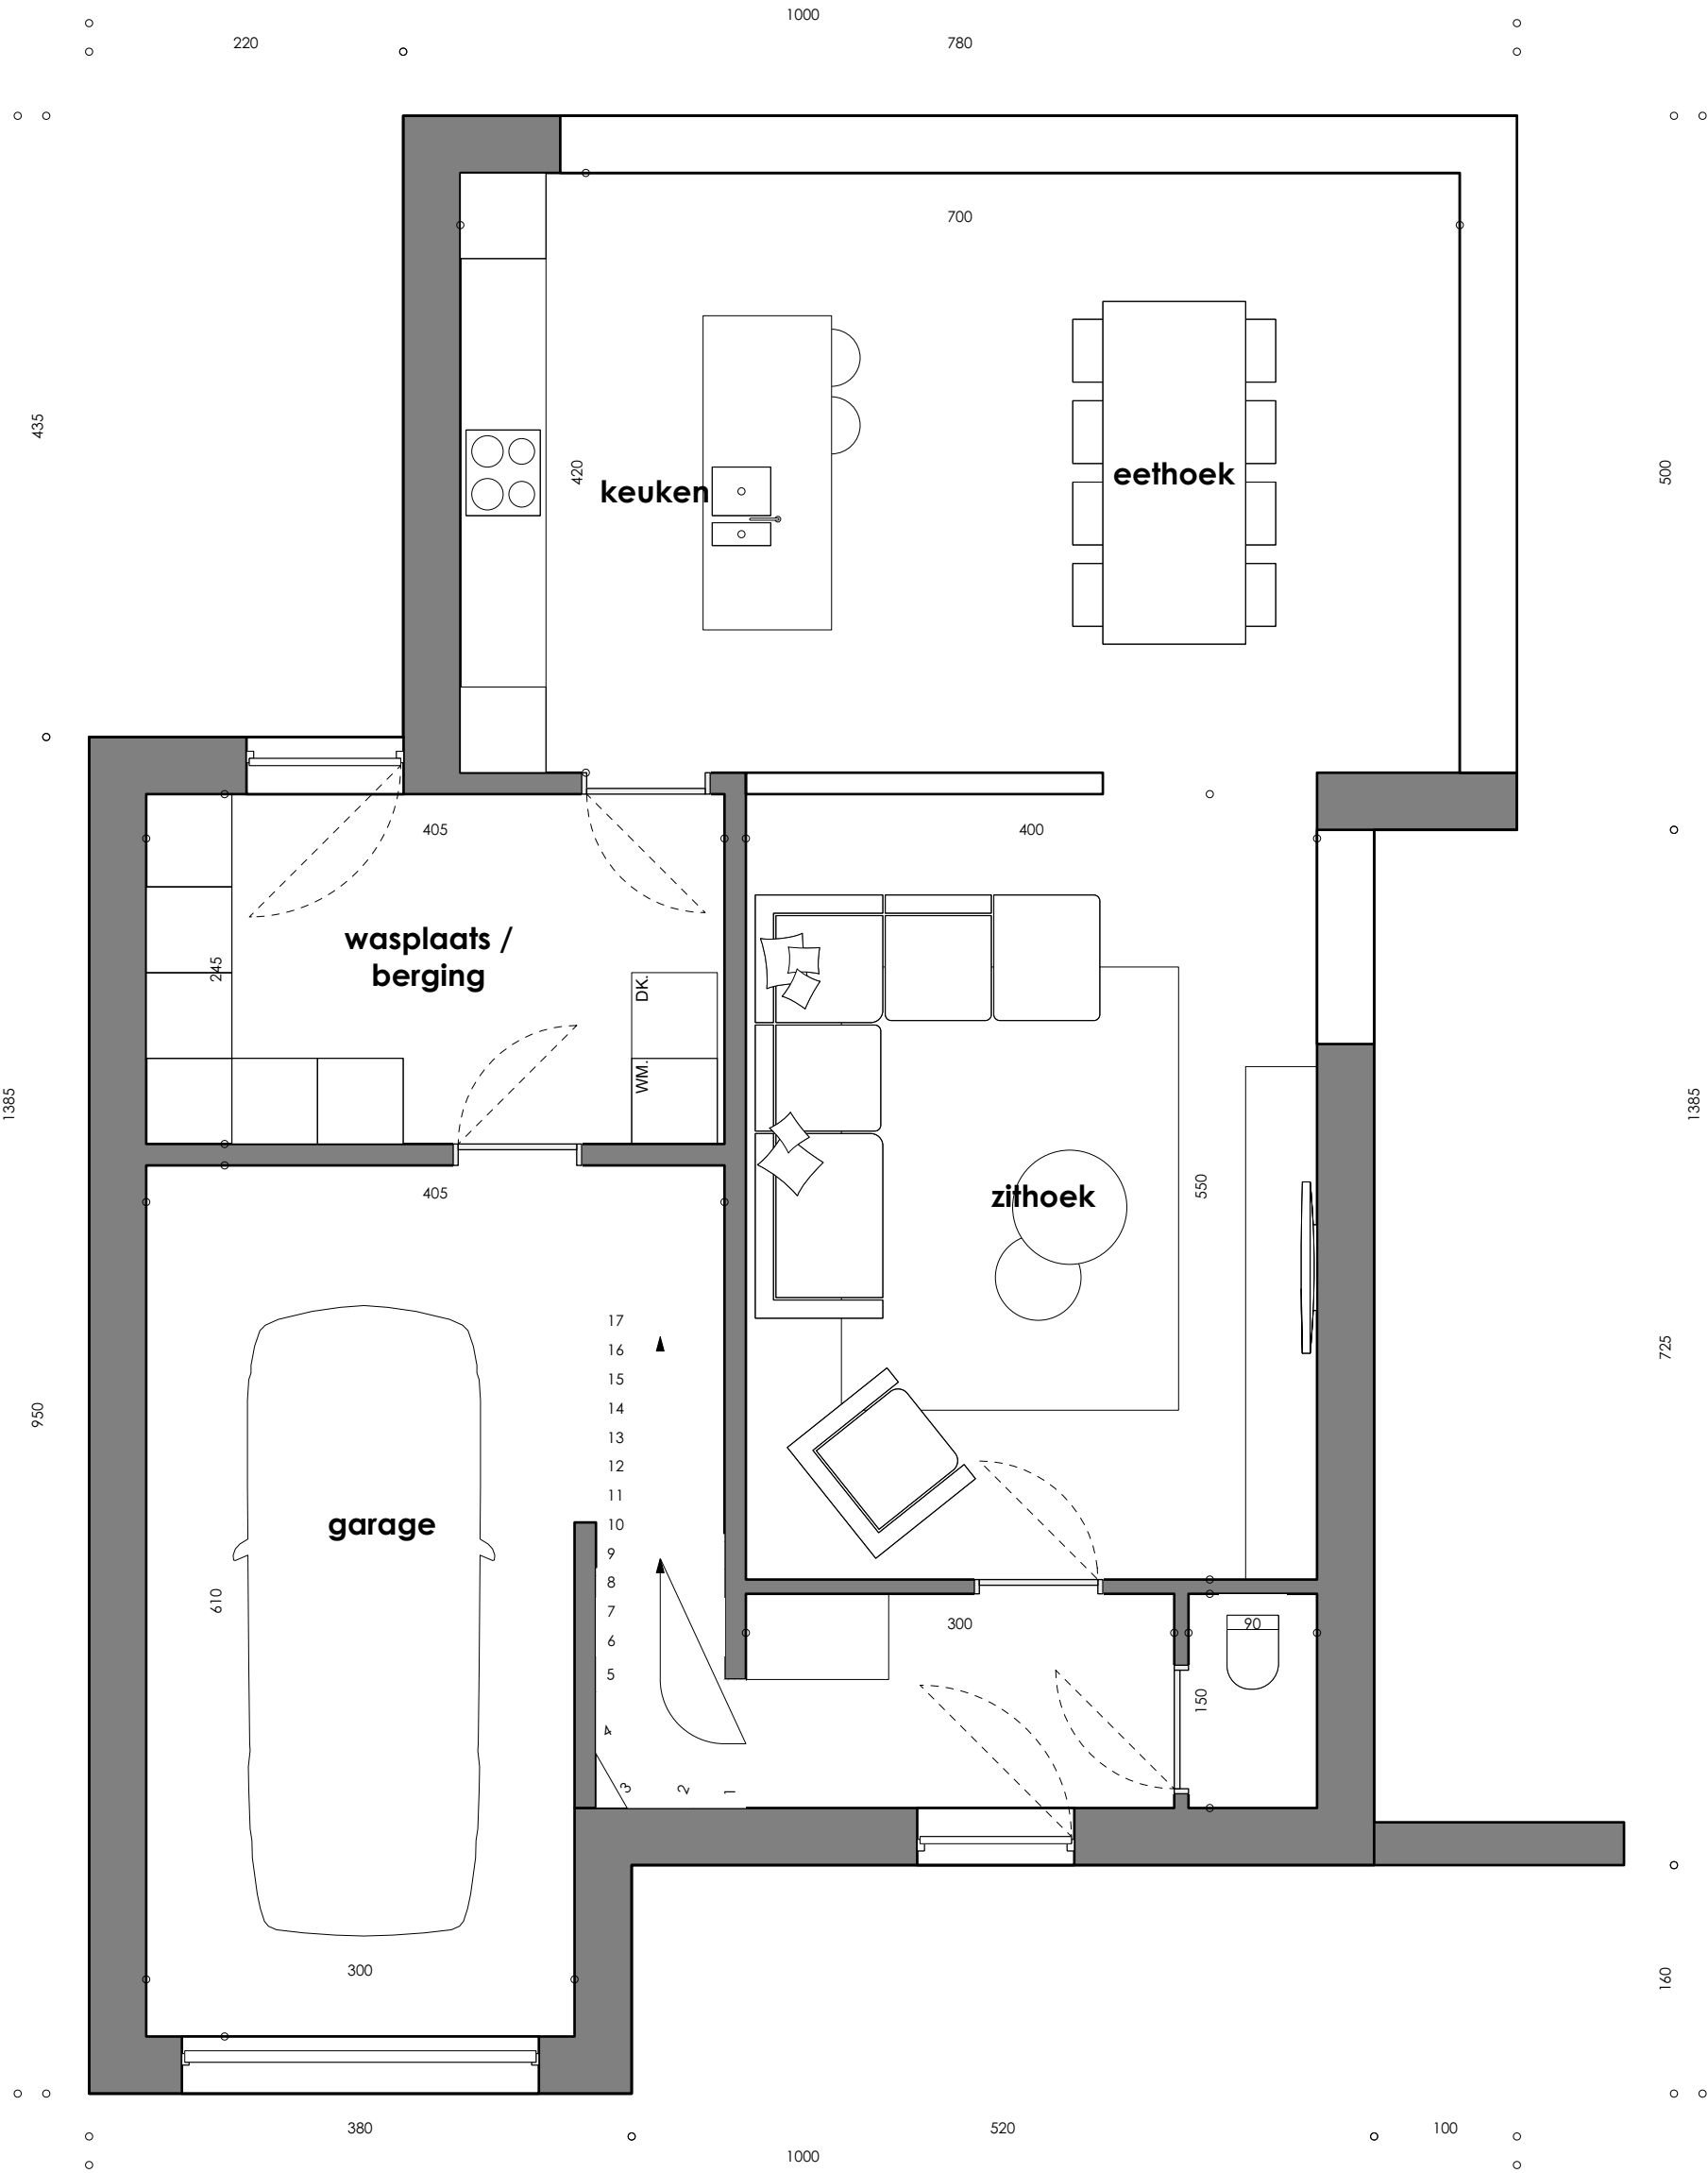


Mechelbaan 73
9520 Sint Lievens Houtem
220190
11.01.2023

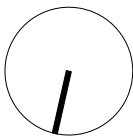


GELIJKVLOERS
Schaal 1:50
bebouwde opp.: 112,29 m²



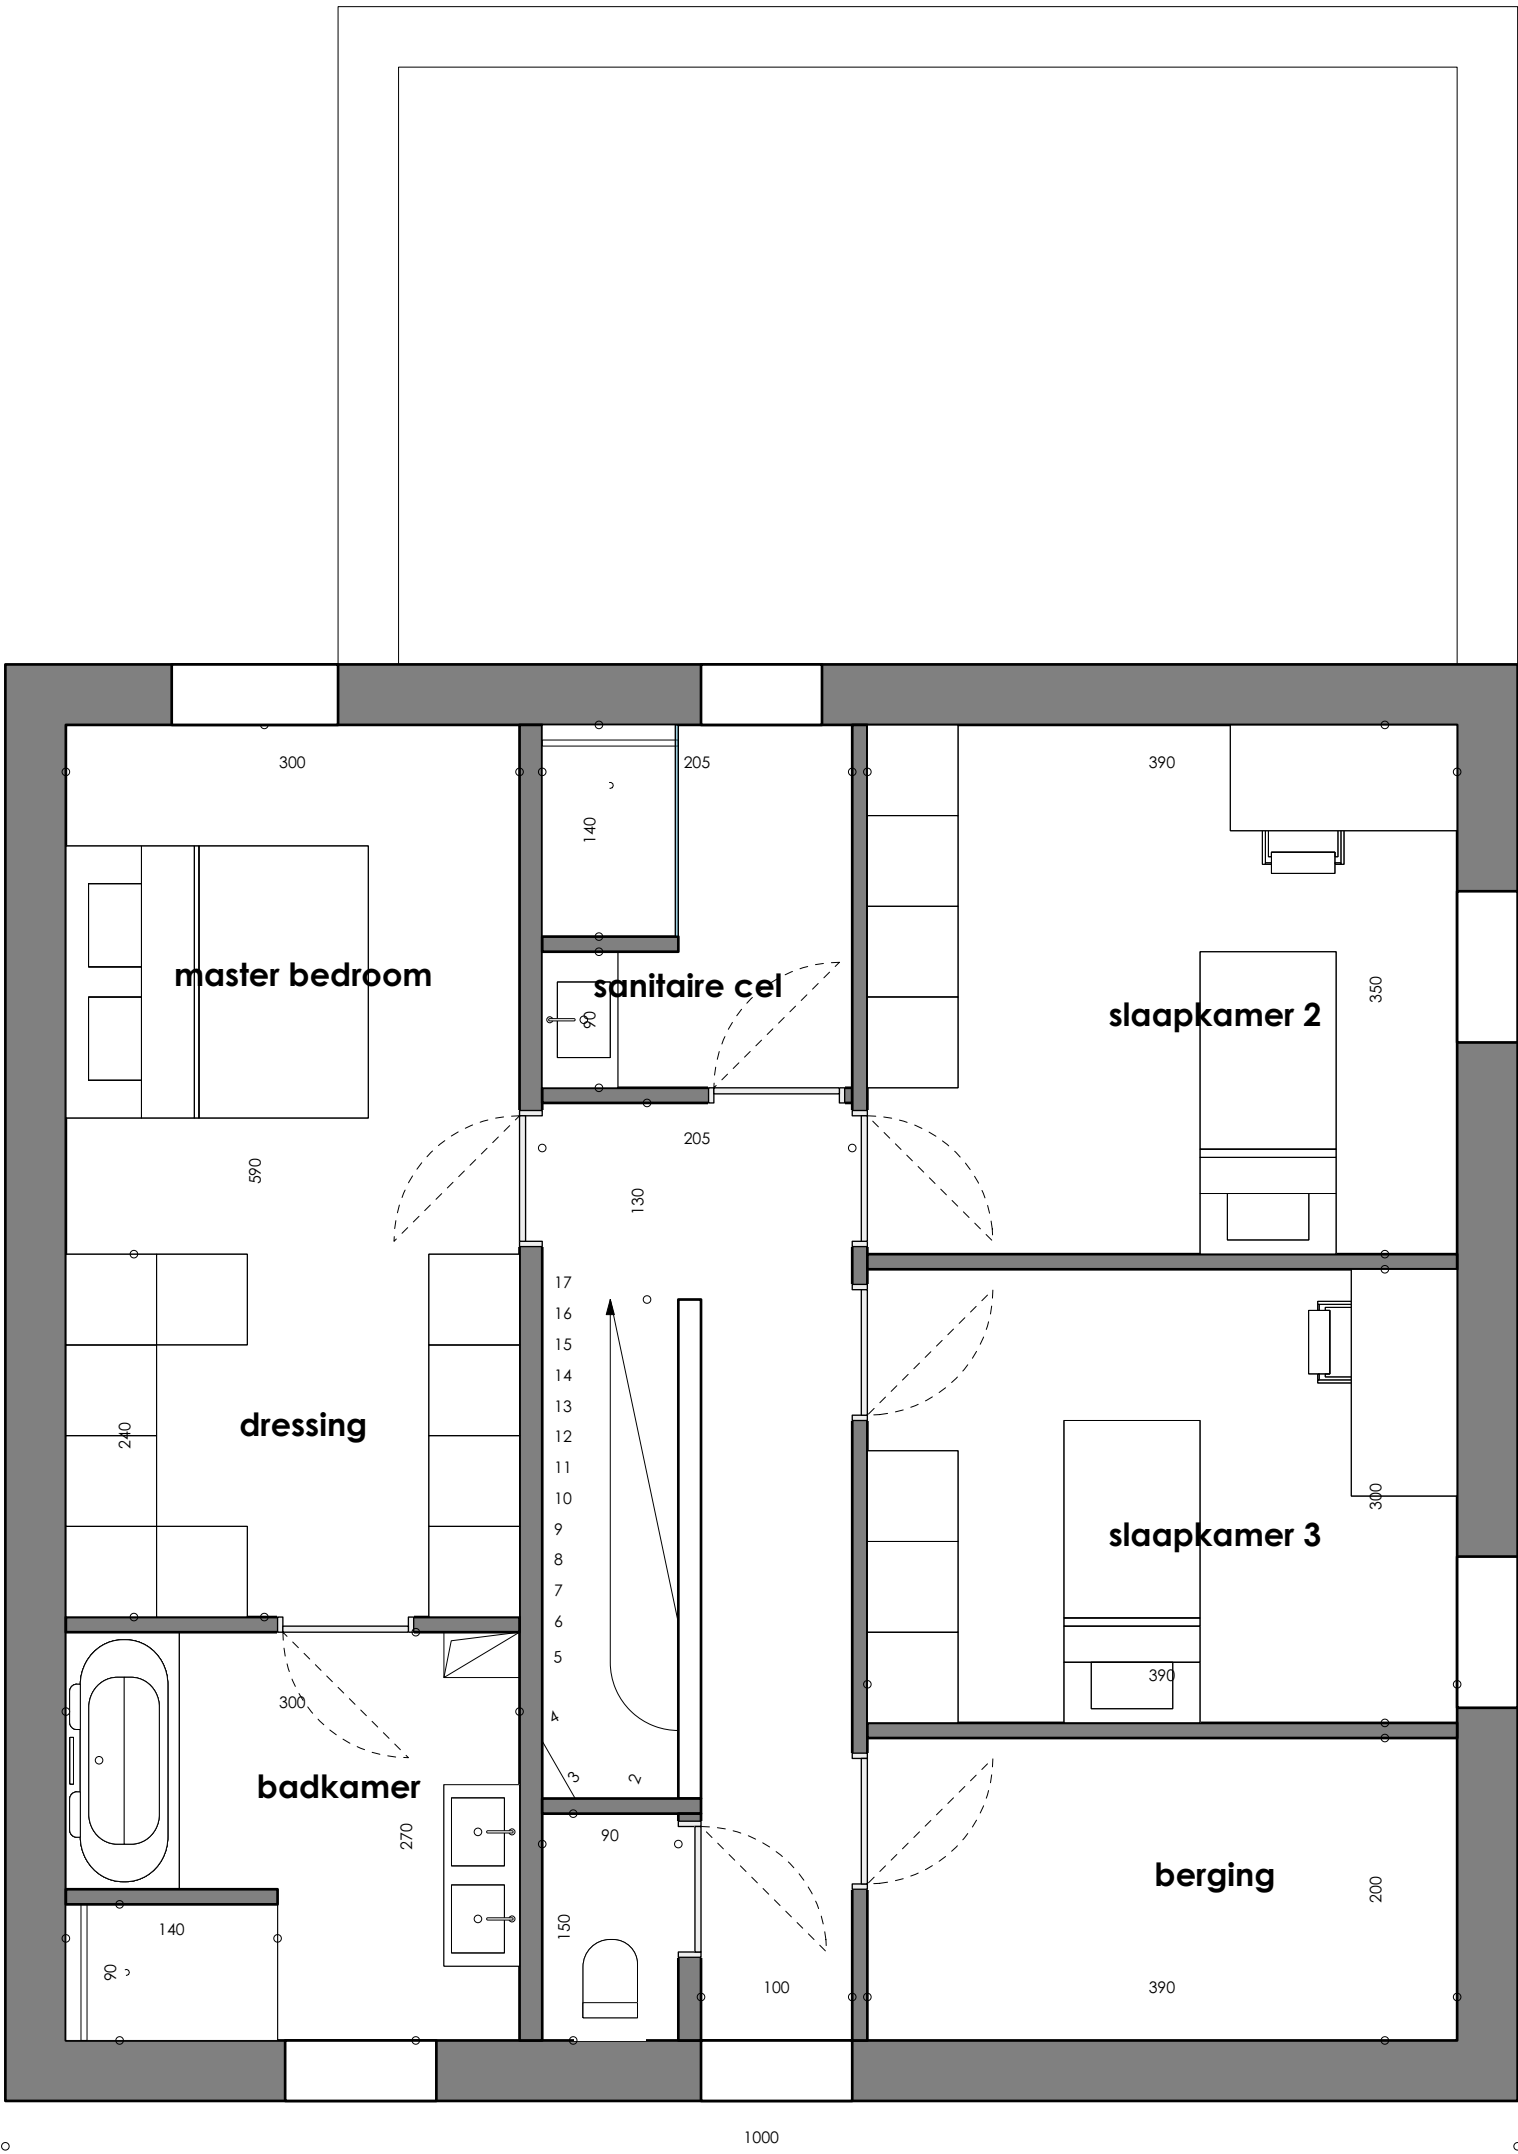

Mechelbaan 73
9520 Sint Lievens Houtem
220190
11.01.2023

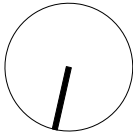

EERSTE VERDIEP
Schaal 1:50
bebouwde opp.: 95 m²











