



# ZIJGEVEL RECHTS

BESTAANDE TOESTAND  
SCHAAL: 1.100

De ondergetekende, eigenaars van een perceel palend aan de eigendom van de aanvrager van onderhavig plan, verklaart:

- kennis te hebben genomen van onderhavig bouwplan dat ter goedkeuring wordt voorgelegd aan het College van Burgemeester en Schepenen,
- en inzonderheid nota te hebben genomen van het ontworpen profiel / werken aan de gemeenschappelijke scheidingsmuren tot op de perceelsgrenzen,
- en akkoord te gaan met de uitvoering van de geplande werken volgens onderhavig plan.

LINKERBUUR (nr.24)  
Mevr. Van Ham Marleen  
Hoogstraatseweg 200  
2990 Wuustwezel

*gelezen en goedgekeurd*  
*Van Ham*

Handtekening + "gelezen en goedgekeurd"

## MATERIALEN

### BESTAAND

GEVELS:	METSELWERK GEBAKKEN AARDE, ROOD GENUANCEERD
DORPELS RAMEN DEUREN:	BLAUWE HARDSTEEN, GRIJS GESCHUURD
BUITENSCHRIJNWERK:	PVC CEME
VOORDEUR:	HOUT, CREME GESCHILDERD
GARAGEPOORT	ALUMINIUM, CREME
REGENWATERAFVOEREN:	ZINK, NATUURKLEUR
DAKBEDEKKING PLAT DAK:	ROOFING, WART
DAKRANDPROFIEL:	ALU CREME

### UITBREIDING HELLEND DAK

GEVELS:	METSELWERK GEBAKKEN AARDE, ROOD GENUANCEERD
DAKBEDEKKING HELLEND DAK:	PANNEN, GEBAKKEN AARDE, ROOD-BRUIJN

## NOTA

alle funderingen worden aangezet op draagkrachtige, ongeroerde grond.

alle passen en maten moeten ter plaatse door de aannemers en installateurs gecontroleerd worden.

voor alle constructies in beton of staal wordt verwezen naar de verantwoordelijke ingenieur.

het inplantingsplan met betrekking tot de aanpalende percelen is gebaseerd op het kadasterplan

## LEGENDE

NIEUW METSELWERK  
NIEUW PARAMENT  
GEWAPEND BETON  
GIPSPLATEN WAND  
ISOLATIE






# ACHTERGEVEL

BESTAANDE TOESTAND  
SCHAAL: 1.100


TERREINPROFIEL

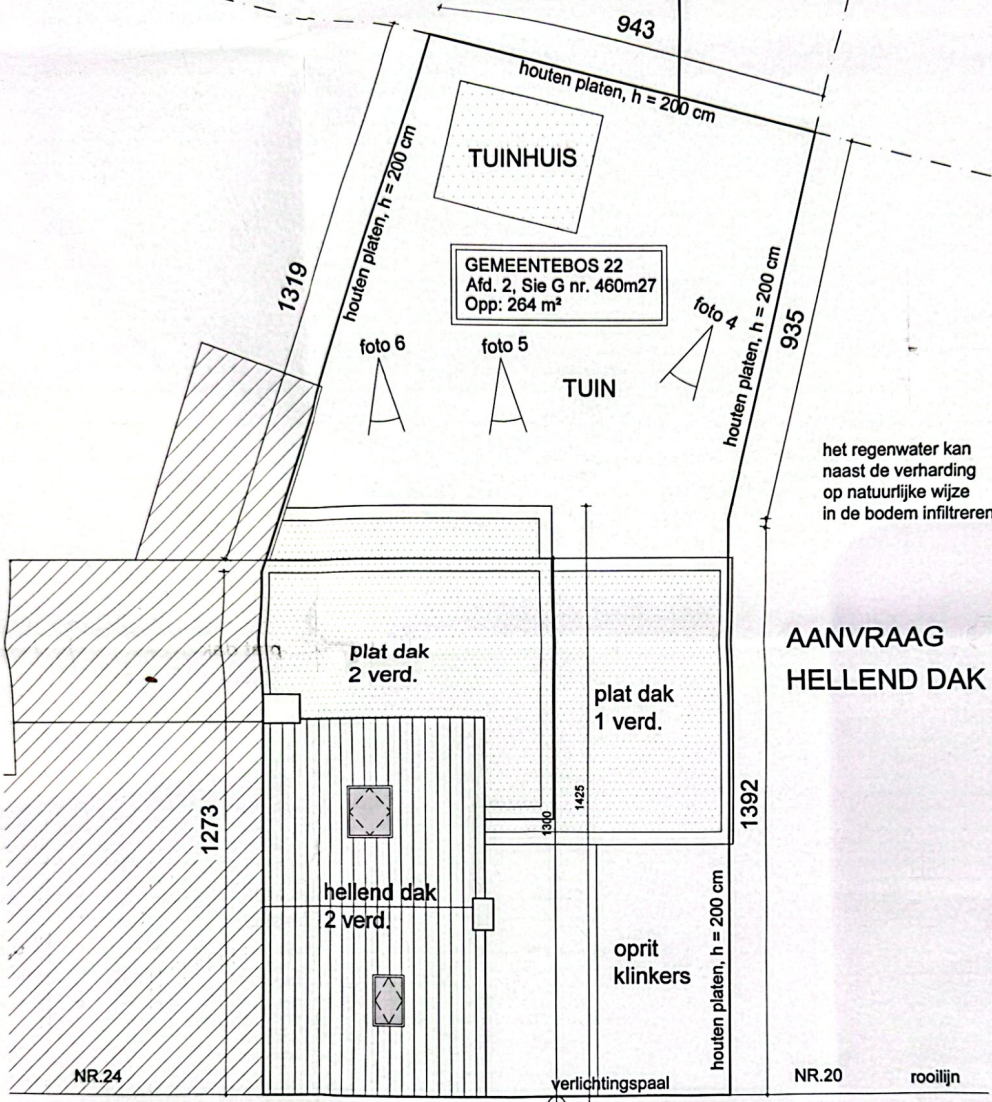


# INPLANTINGSPLAN

NIEUWE TOESTAND  
SCHAAL: 1.100


TERREINPROFIEL

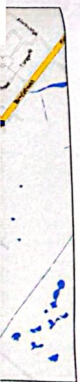



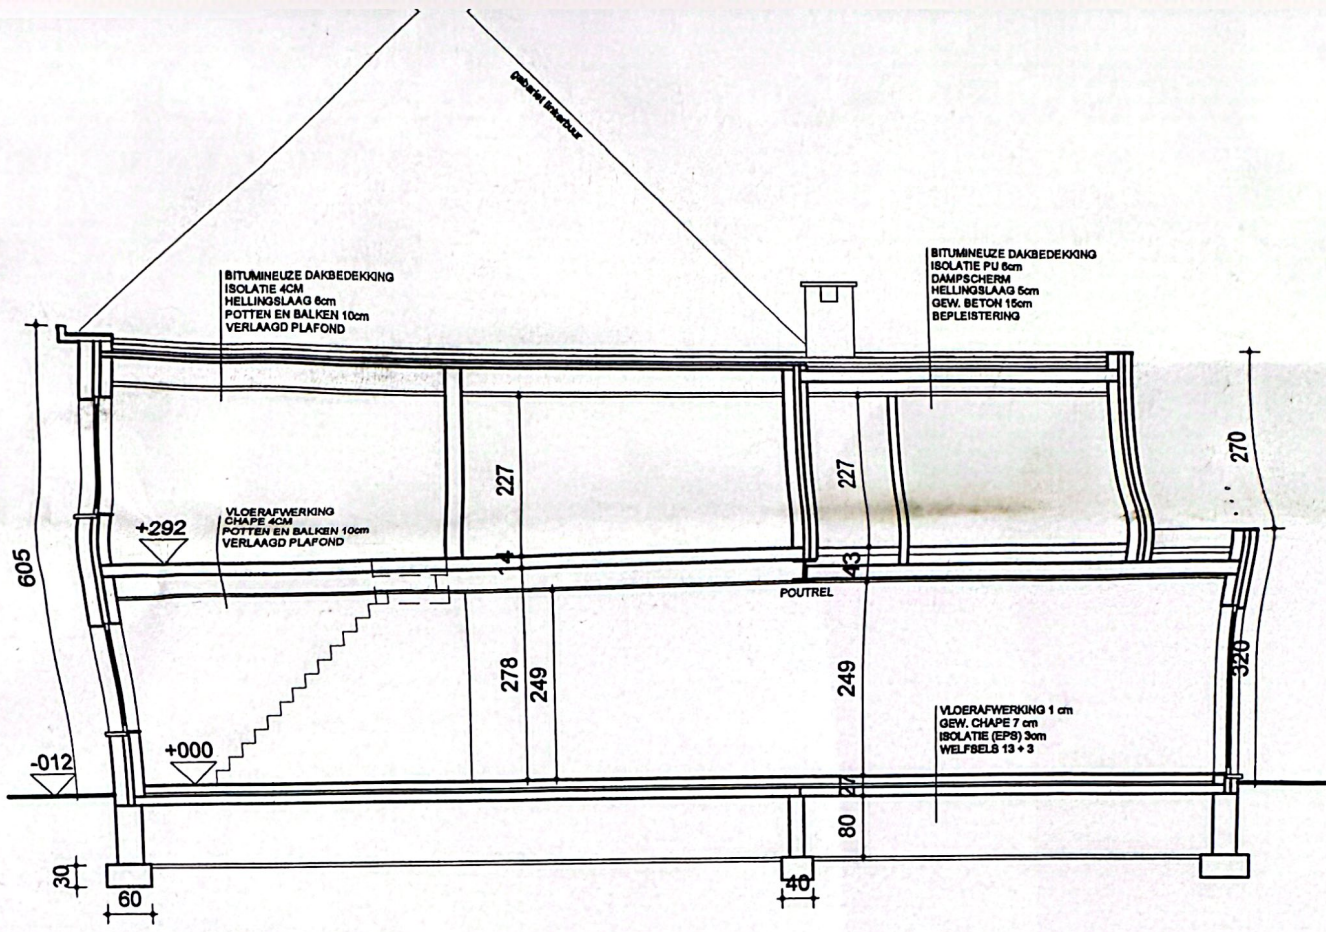


**SNEDE AA**  
 BESTAANDE TOESTAND  
 SCHAAL: 1.100

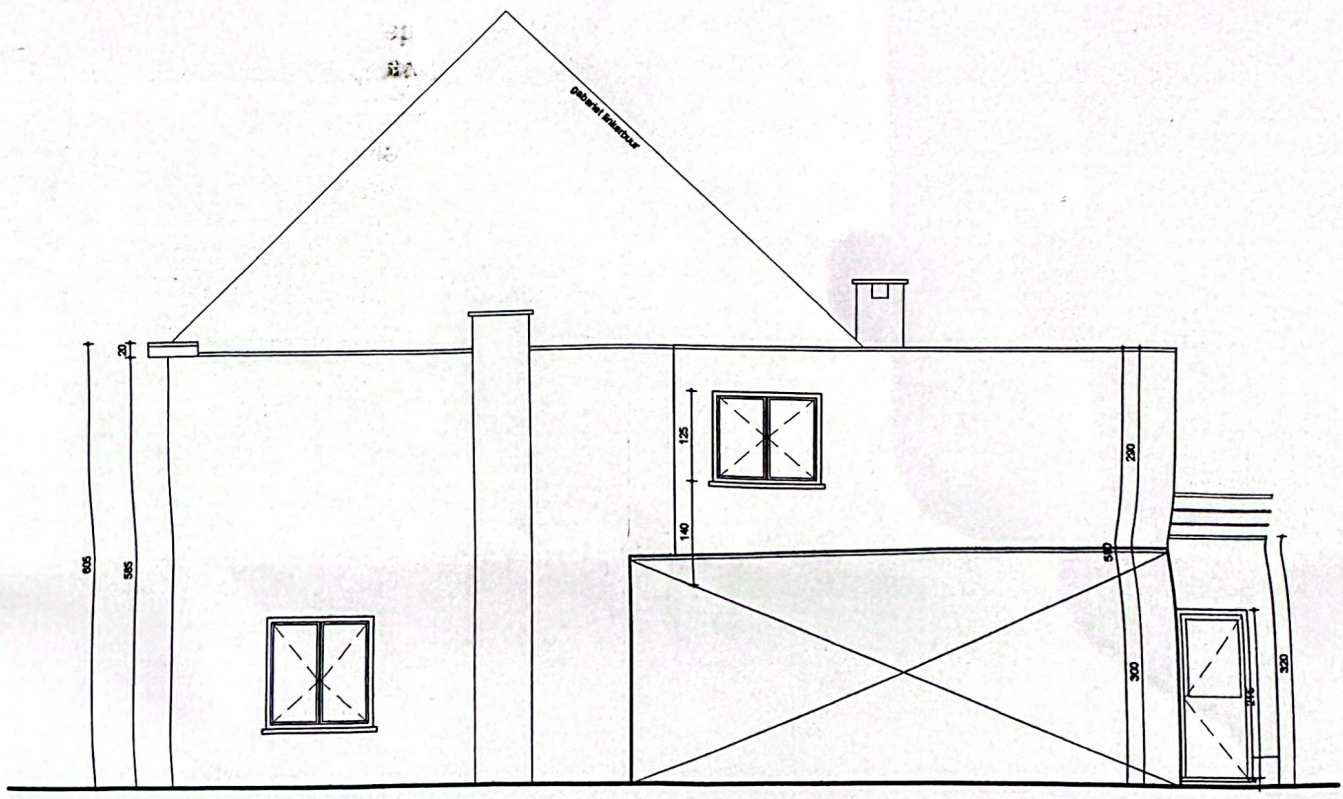


**ZIJGEVEL RECHTS**  
 BESTAANDE TOESTAND  
 SCHAAL: 1.100

... de inhoud van de aanvraag van onderhavig plan, verklaart:

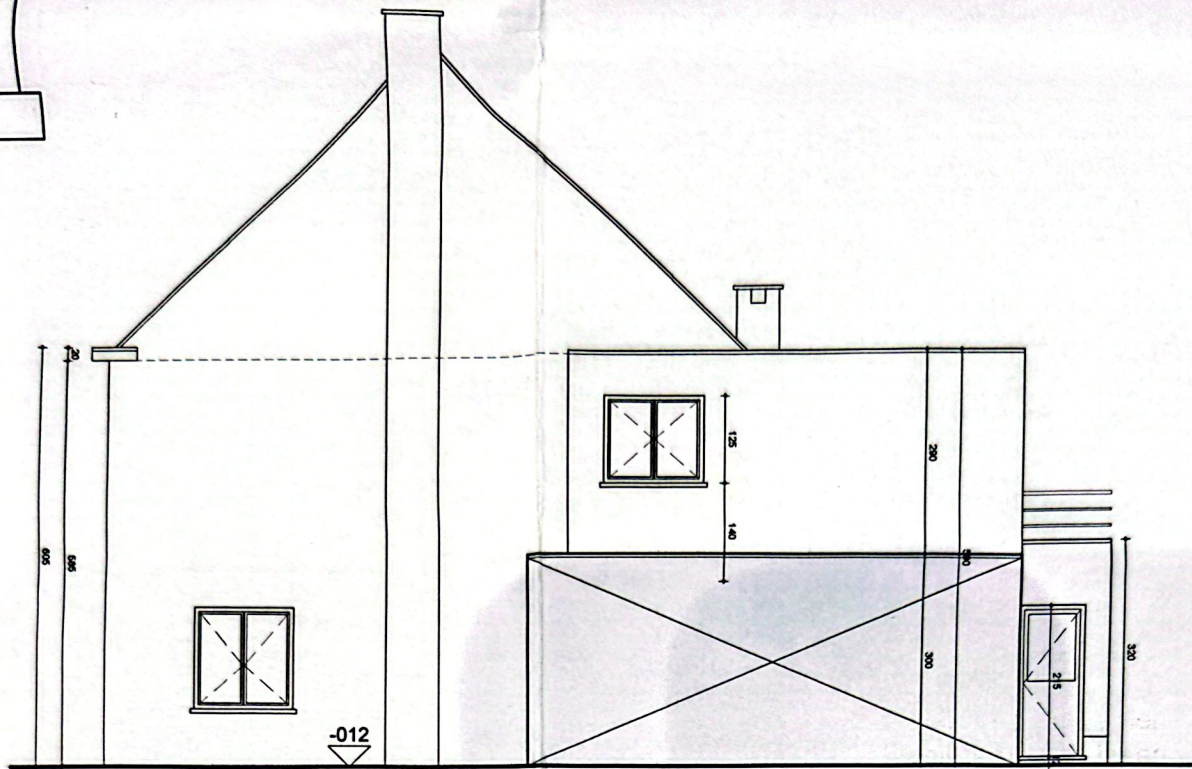

## ZIJGEVEL RECHTS

NIEUWE TOESTAND  
SCHAAL: 1.100

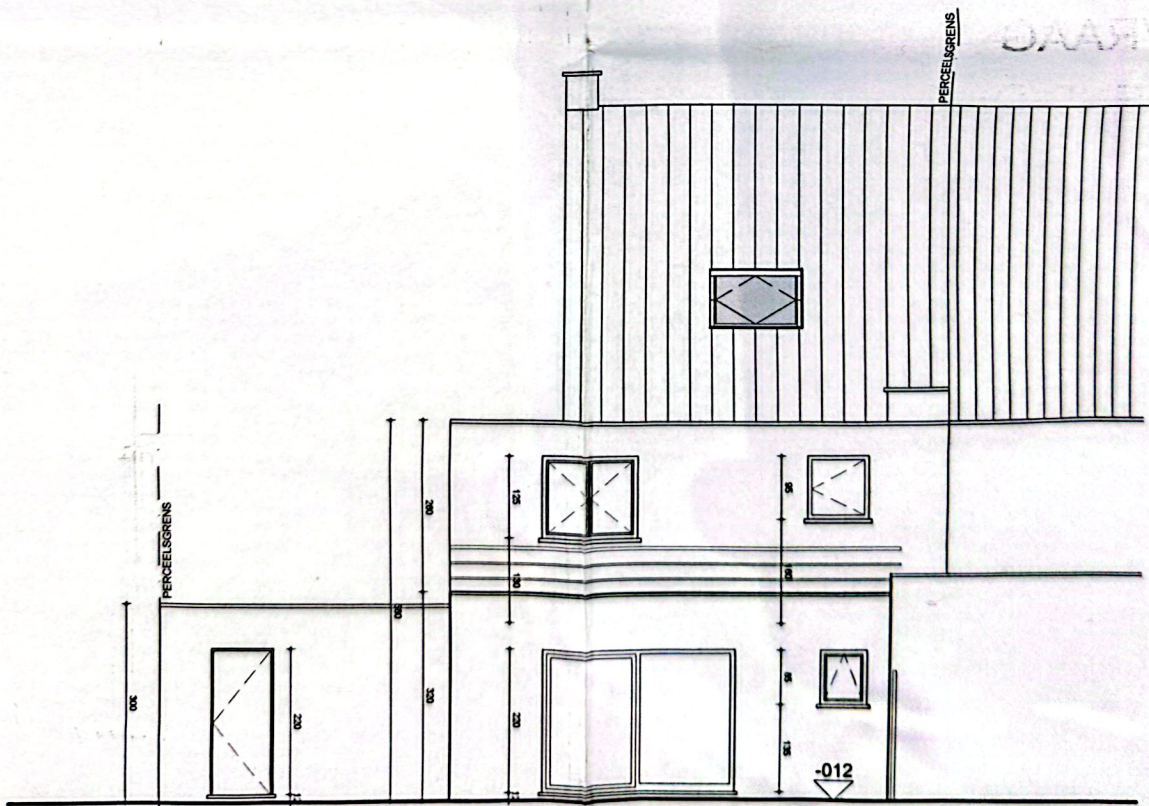

## ACHTERGEVEL

NIEUWE TOESTAND  
SCHAAL: 1.100

DAKBEDEKING PANNELEN  
 PAVILJATTEN  
 ONDERDRAAK + TENGELLATTEN  
 SPANTENDRAAK 6x45' hoh 40cm + MW 18cm  
 DAMPSCHERM  
 GYPROCKWERKING


VLOERWERKING  
 CHAPE 8 cm  
 GEW. CHAPE 4 cm  
 POTTEN EN BALKEN 10cm  
 VERLAAGD PLAFOND

VLOERWERKING  
 POTTEN EN BALKEN 10cm  
 VERLAAGD PLAFOND


BITUMENDEZE DAKBEDEKING  
 20cm  
 DAMPSCHERM  
 HEILINGSLAAG 5cm  
 GEW. BETON 15cm  
 VERLAAGD PLAFOND

VLOERWERKING 1 cm  
 GEW. CHAPE 7 cm  
 ISOLANTE (EPS) 3cm  
 WELFELS 13 \* 3


**TERREINPROFIEL**  
 NIEUWE TOESTAND  
 SCHAAL 1:200

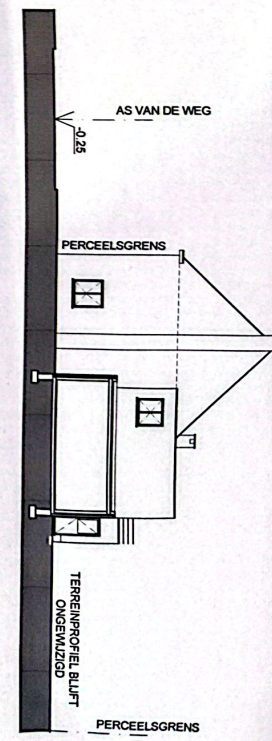

**SNEDE AA**  
 NIEUWE TOESTAND  
 SCHAAL 1:50

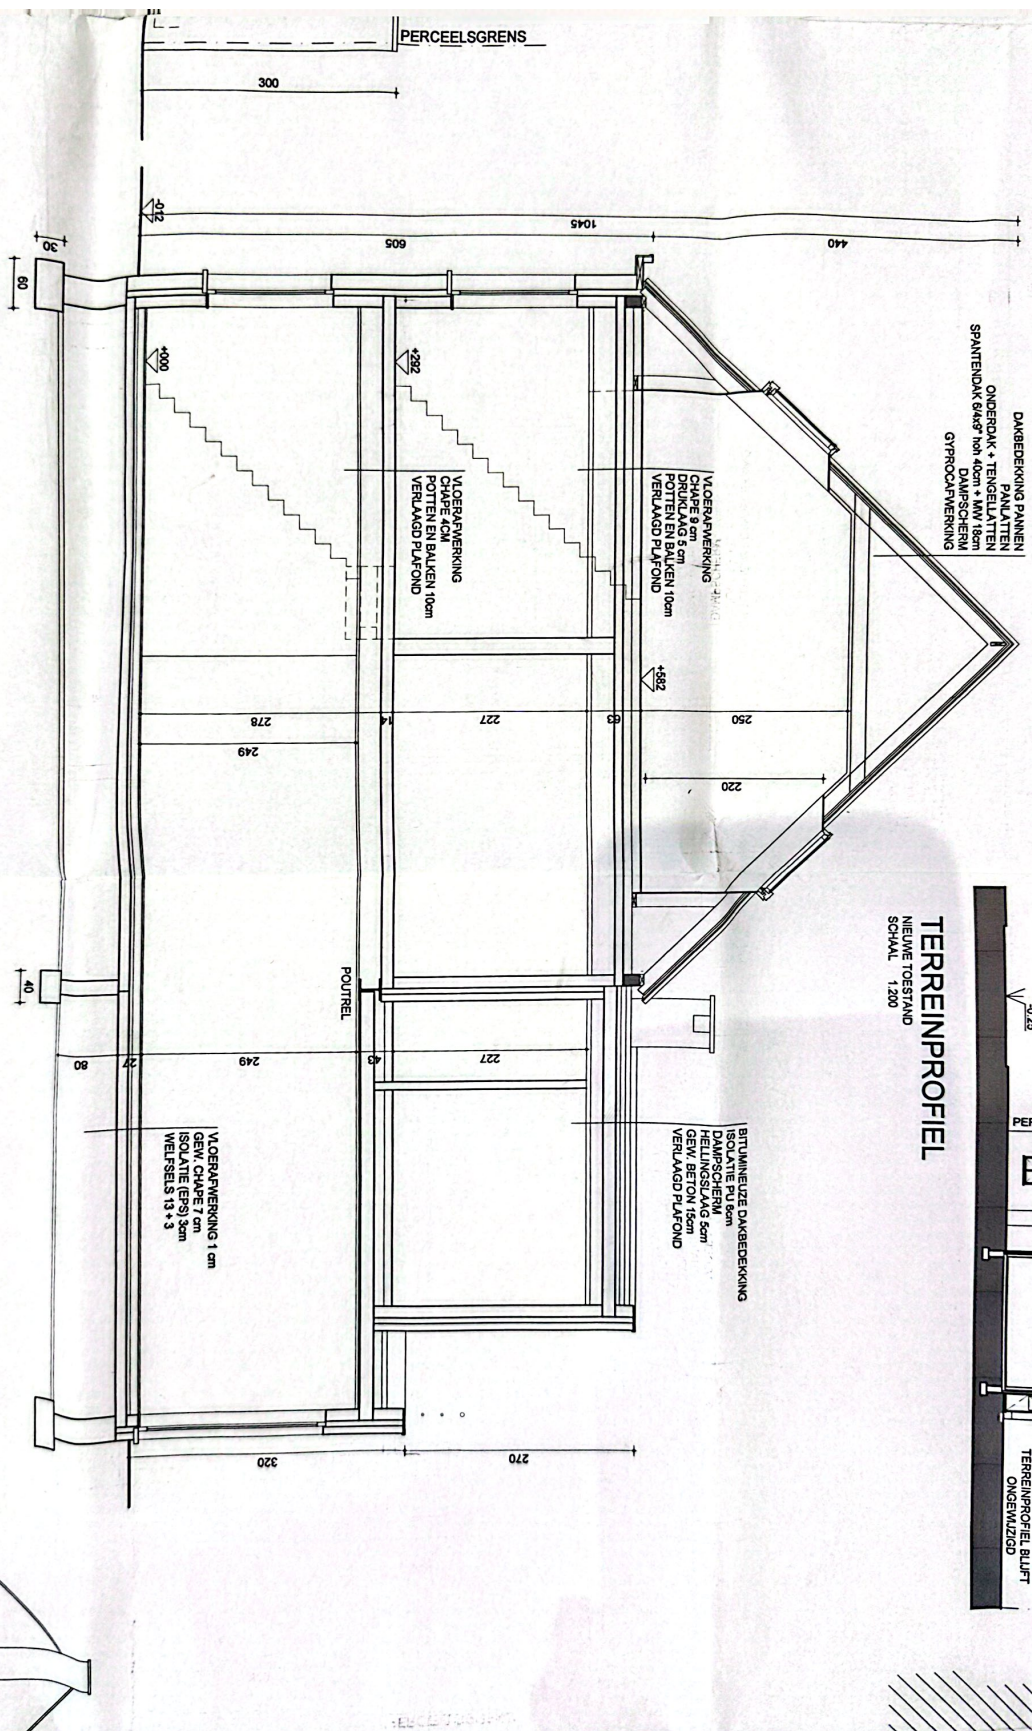


MORGEVEL  
NATUURL. VERBODEN  
SCHAKEL 1:50

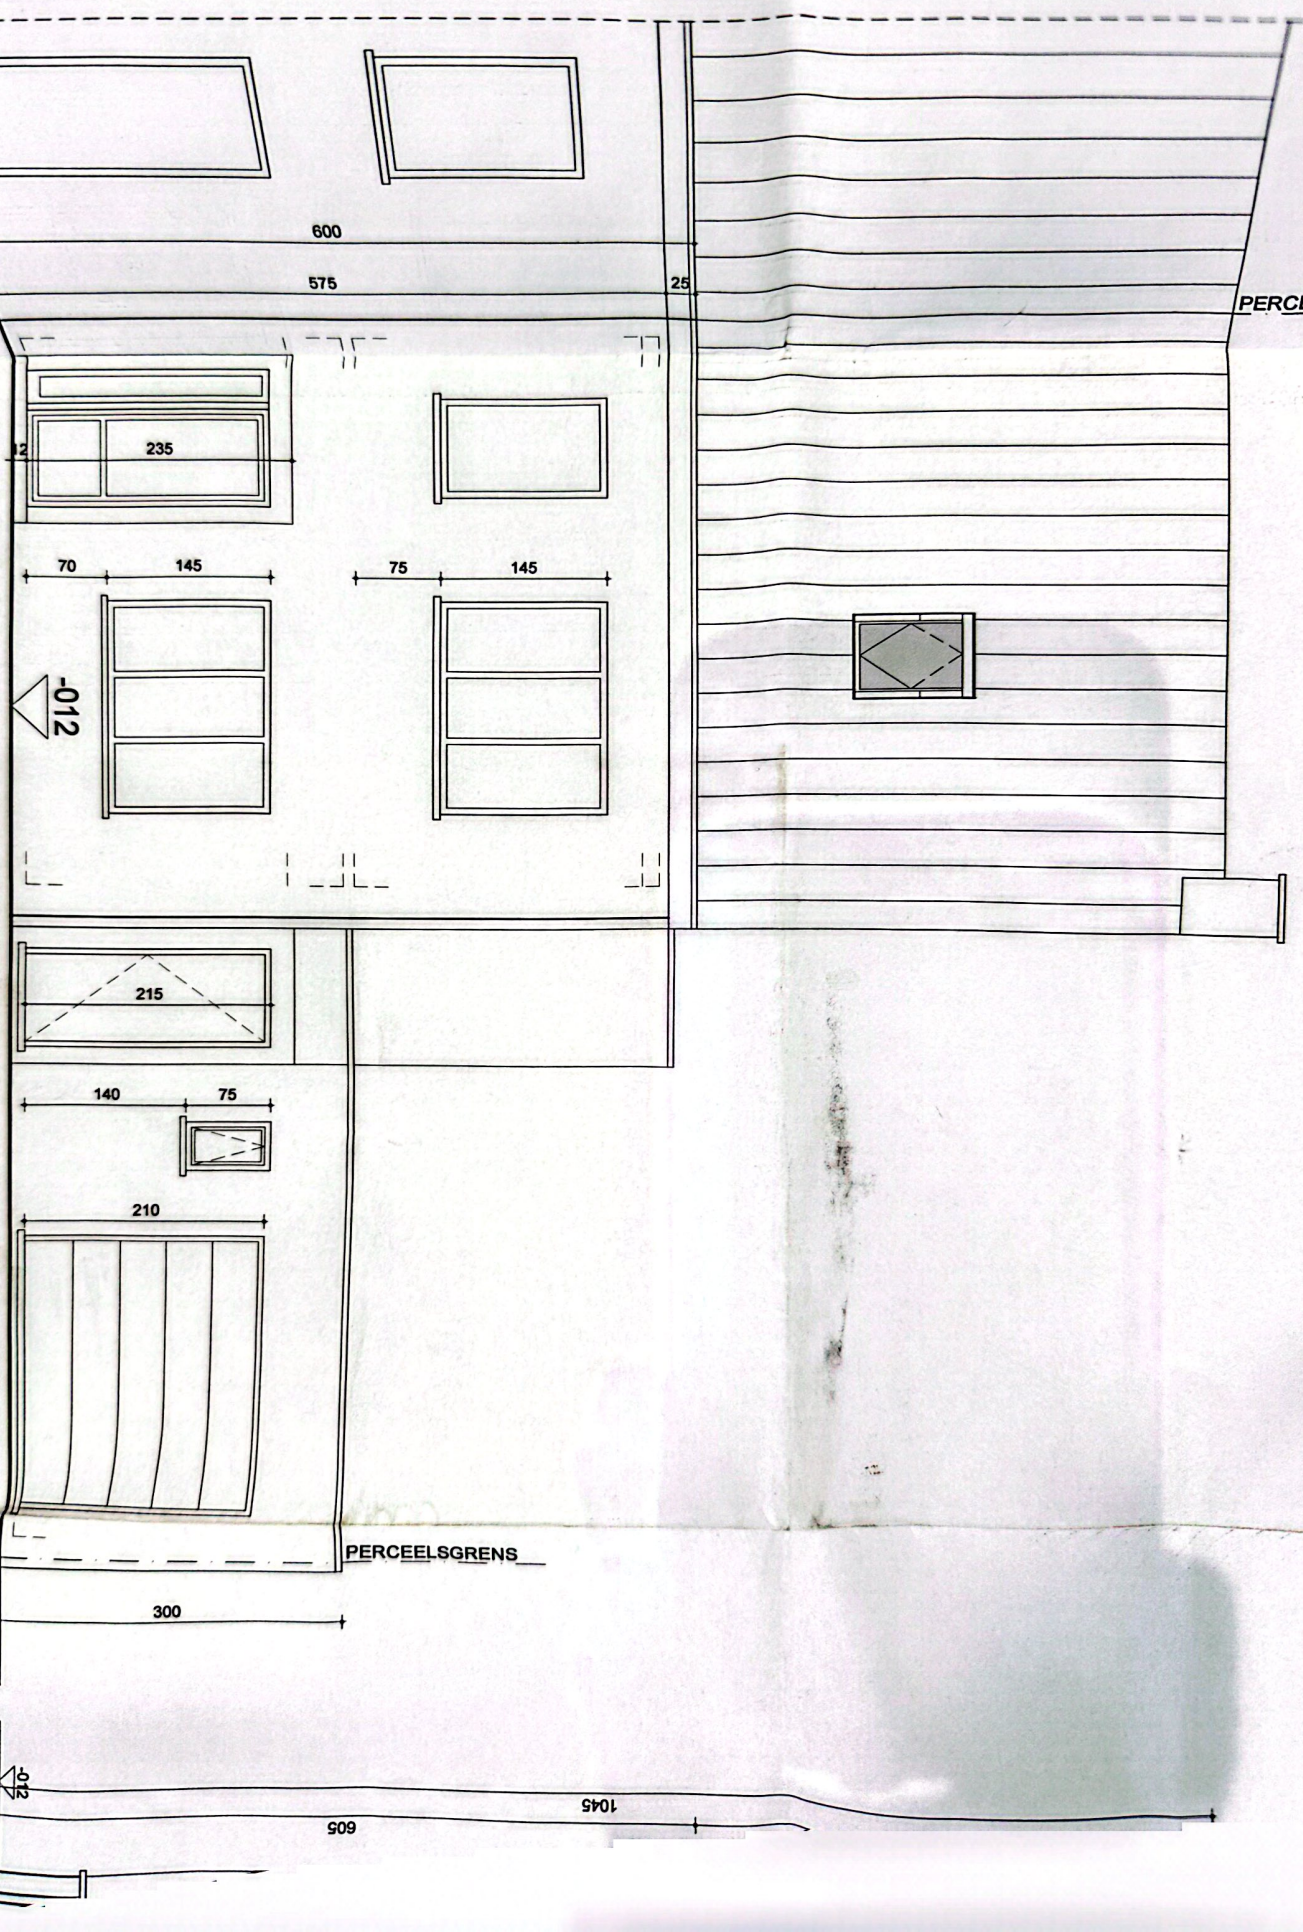

PERCEE

SNE

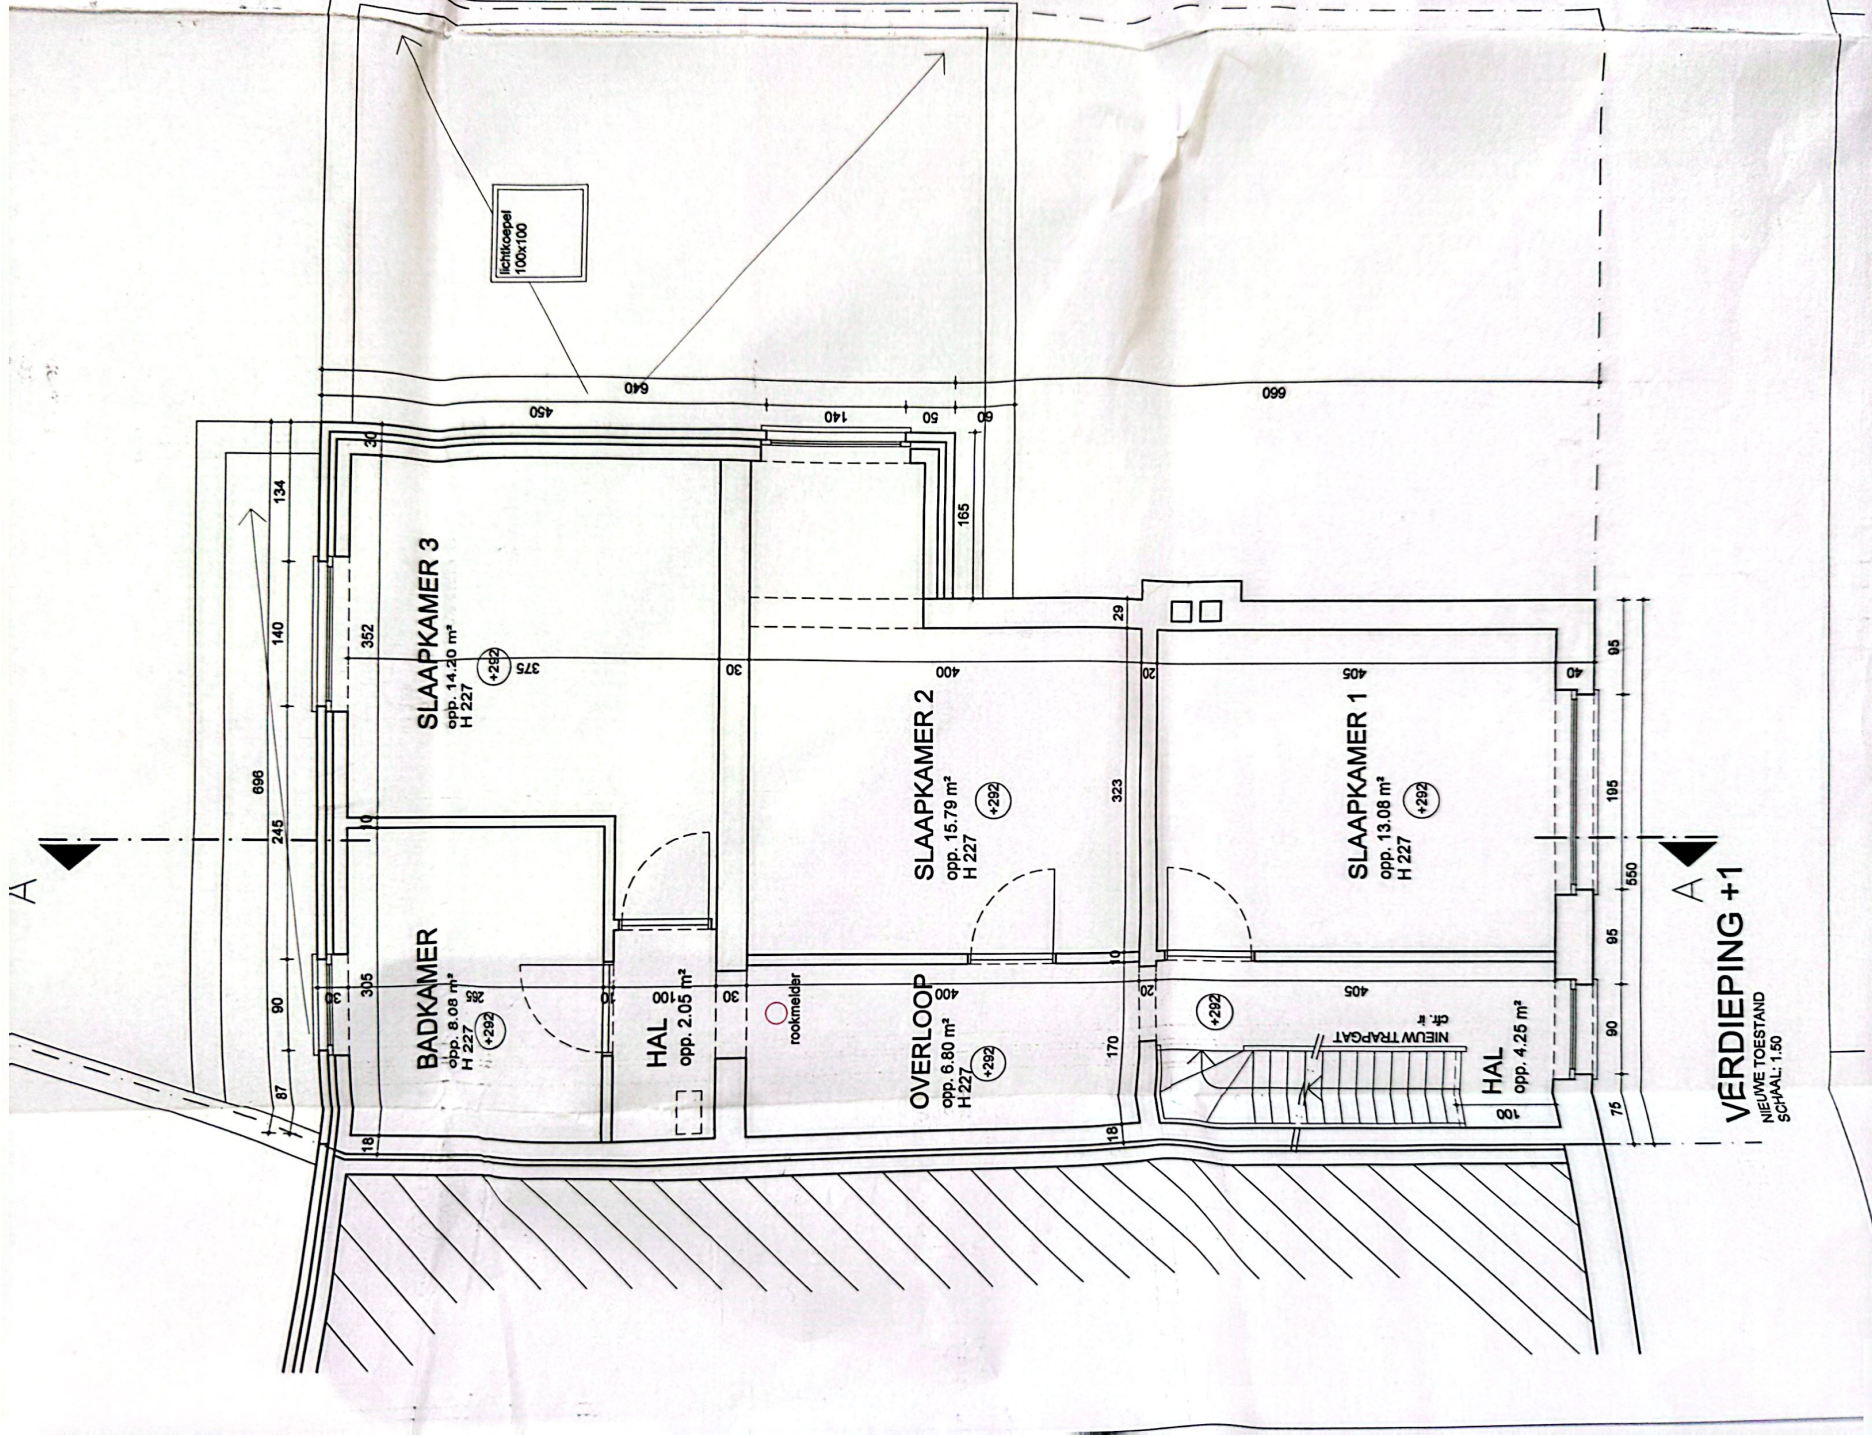

**VERDIEPING +1**  
 NIEUWE TOESTAND  
 SCHAAL: 1:50

