


COTE SOLEIL : fin matinée / début après-midi
 ZONNIGE KANT : living : einde voormiddag / begin namiddag
 côté arrière / achterkant : après-midi / namiddag

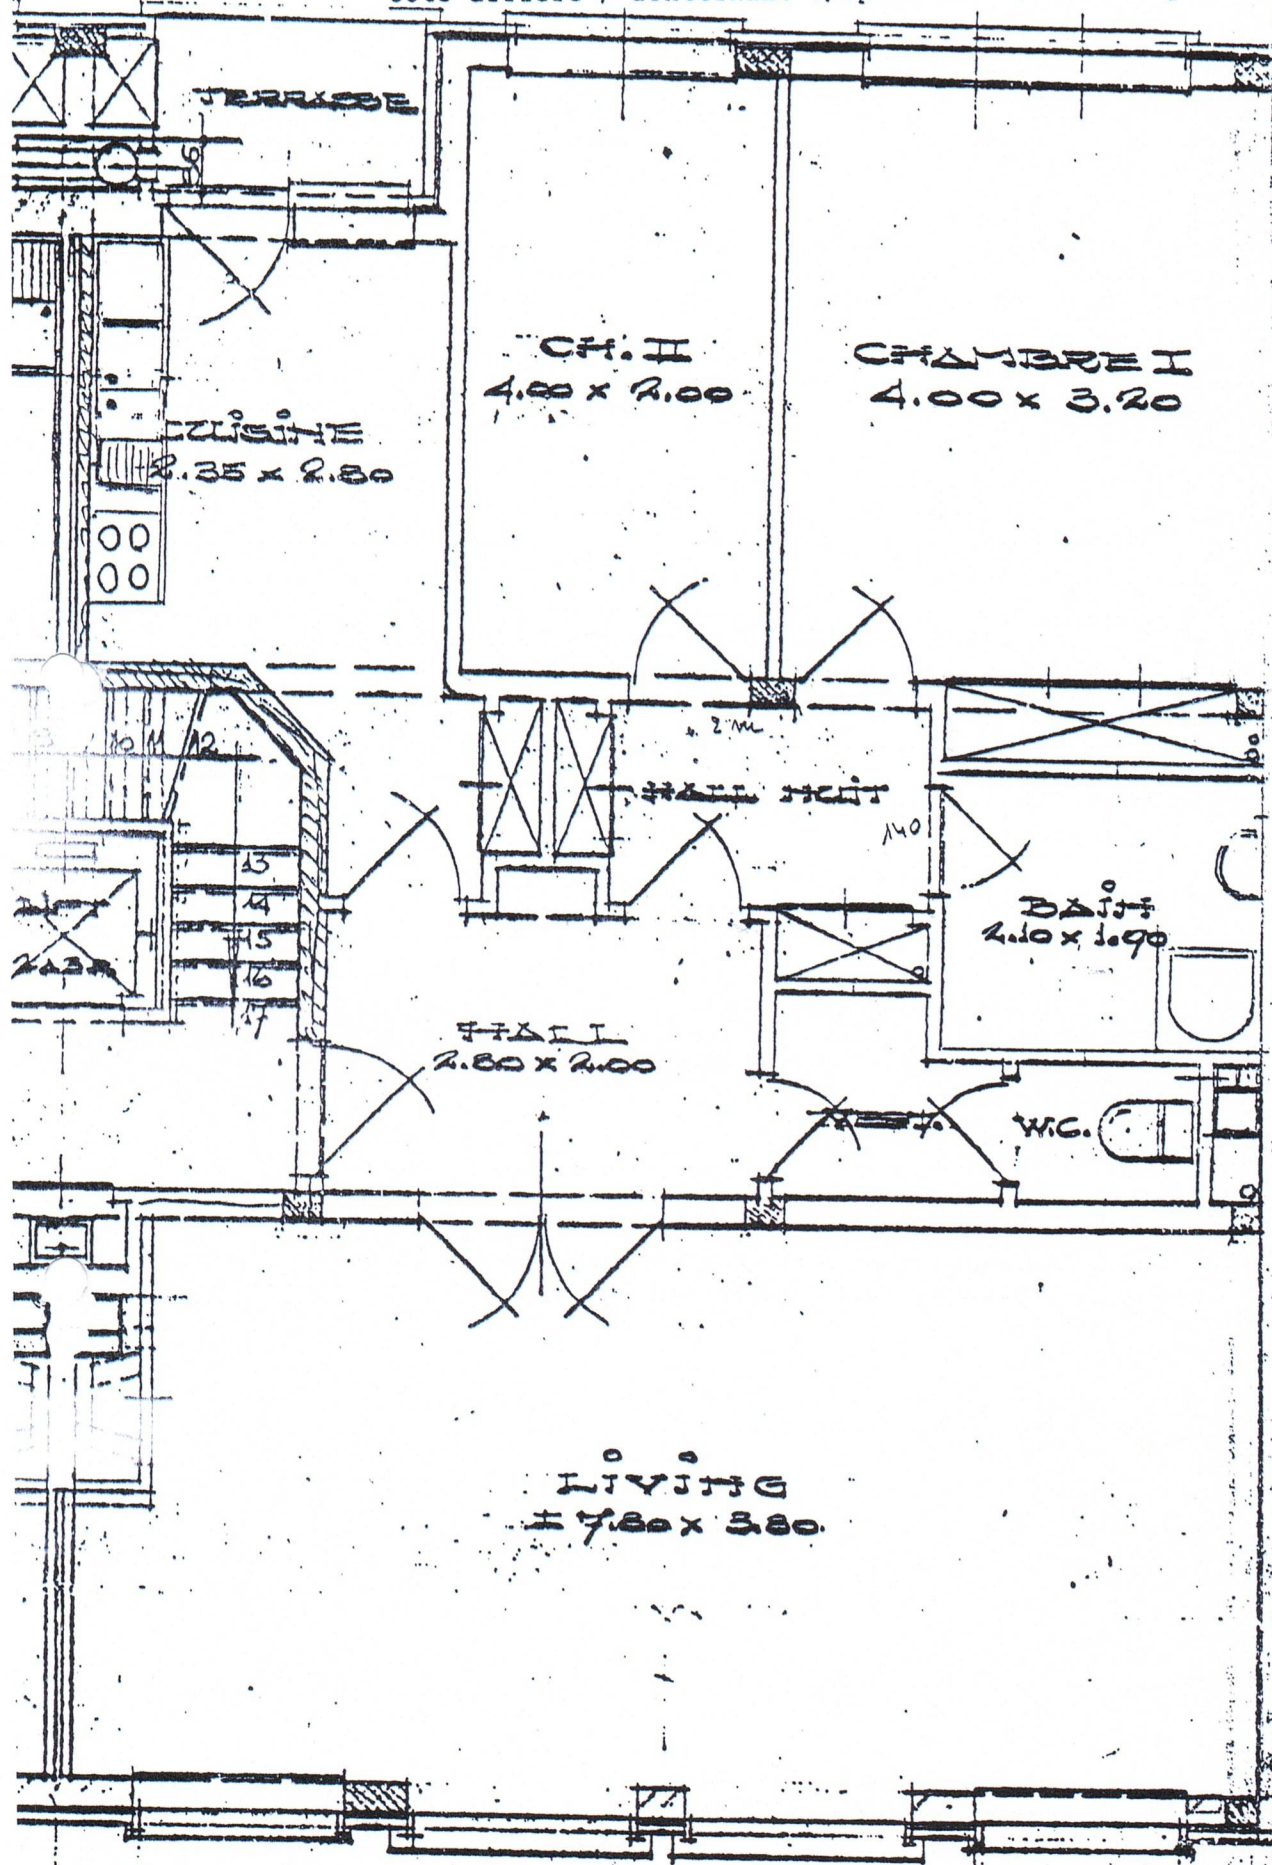

+ 87 m²

+ cave
 veldu
 2 m x 5 m²
 + 6 m²

4.30 m

longueur
 breadth

longueur x 11.20 m (5.80 + 4 + 2 + 1.40)
 Living - kamer - Hall pour nuit
 chambre - nachten stay - hall