

LEGENDE INPLANTING

	GAZON
	VERHADING - GRASDALLEN - WATERDOORLATEND
	VERHADING - GRINDMATTEN - WATERDOORLATEND
	BEBOUWD - 1 BOUWLAAG
	BEBOUWD - MEERDERE BOUWLAGEN
	BEBOUWD - BUURPERCEEL
	HAAG

----- PERCEELGRENS

	RWA / DWA
	VERLICHTINGSPAAL
	SLIKKER
	STANDPUNT FOTO
	NOORDPIJL

LEGENDE GEVELMATERIALEN

NUMMER	ONDERDEEL	MATERIAAL	KLEUR
1	gevel	cementering met schijnvoegen	wit-grijs
2	plint	cementering	grijs
3	bakgoot	hout, geschilderd	wit-grijs
4	dak	kunstleien	antraciet
5	buitenschrijnwerk	hout, geschilderd	wit
6	omlijsting	cementering	wit-grijs
7	dorpel	cementering	wit-grijs
8	trap	arduin	natuurkleur
9	gevel	metselwerk	roodbruin
10	buitenschrijnwerk	aluminium	natuurkleur
11	dorpel	arduin	antraciet
12	dak	dakpannen	grijs
13	dakraam	aluminium	antraciet
14	gevel	metselwerk	gebroken wit
15	gevel	hout, verticale planken	natuurkleur
16	gevel	hout, verticale planken open	natuurkleur
17	goot	zink	natuurkleur
18	regenwaterafvoer	zink	natuurkleur
19	dak	dakpannen	rood
20	dak	metalen profielplaat	antraciet
21	borstwering	metaal, gelakt	wit
22	trap	beton	natuurkleur
23	plint	arduin	natuurkleur

bouwgegevens : **HET BOUWEN VAN EEN MEERGEZINSWONING**

Kerkstraat 1 - 3400 LANDEN
1 Afd., Sectie A, nr. 1393k, 1395x + z

bouwheer : Kris Aussloos
Ganzenkooi 1 - 3440 ZOUTLEEUW


Architectenkantoor
Yves Marteau

17/12/2021

O.L. Vrouwstraat 54, 3052 Blanden
tel.: +32(0)16 40 09 97
fax.: +32(0)16 40 05 28
gsm : +32(0468) 12 90 33
e-mail: archmarteau@telenet.be

INPLANTINGSPLAN

NIEUWE TOESTAND Schaal 1/200

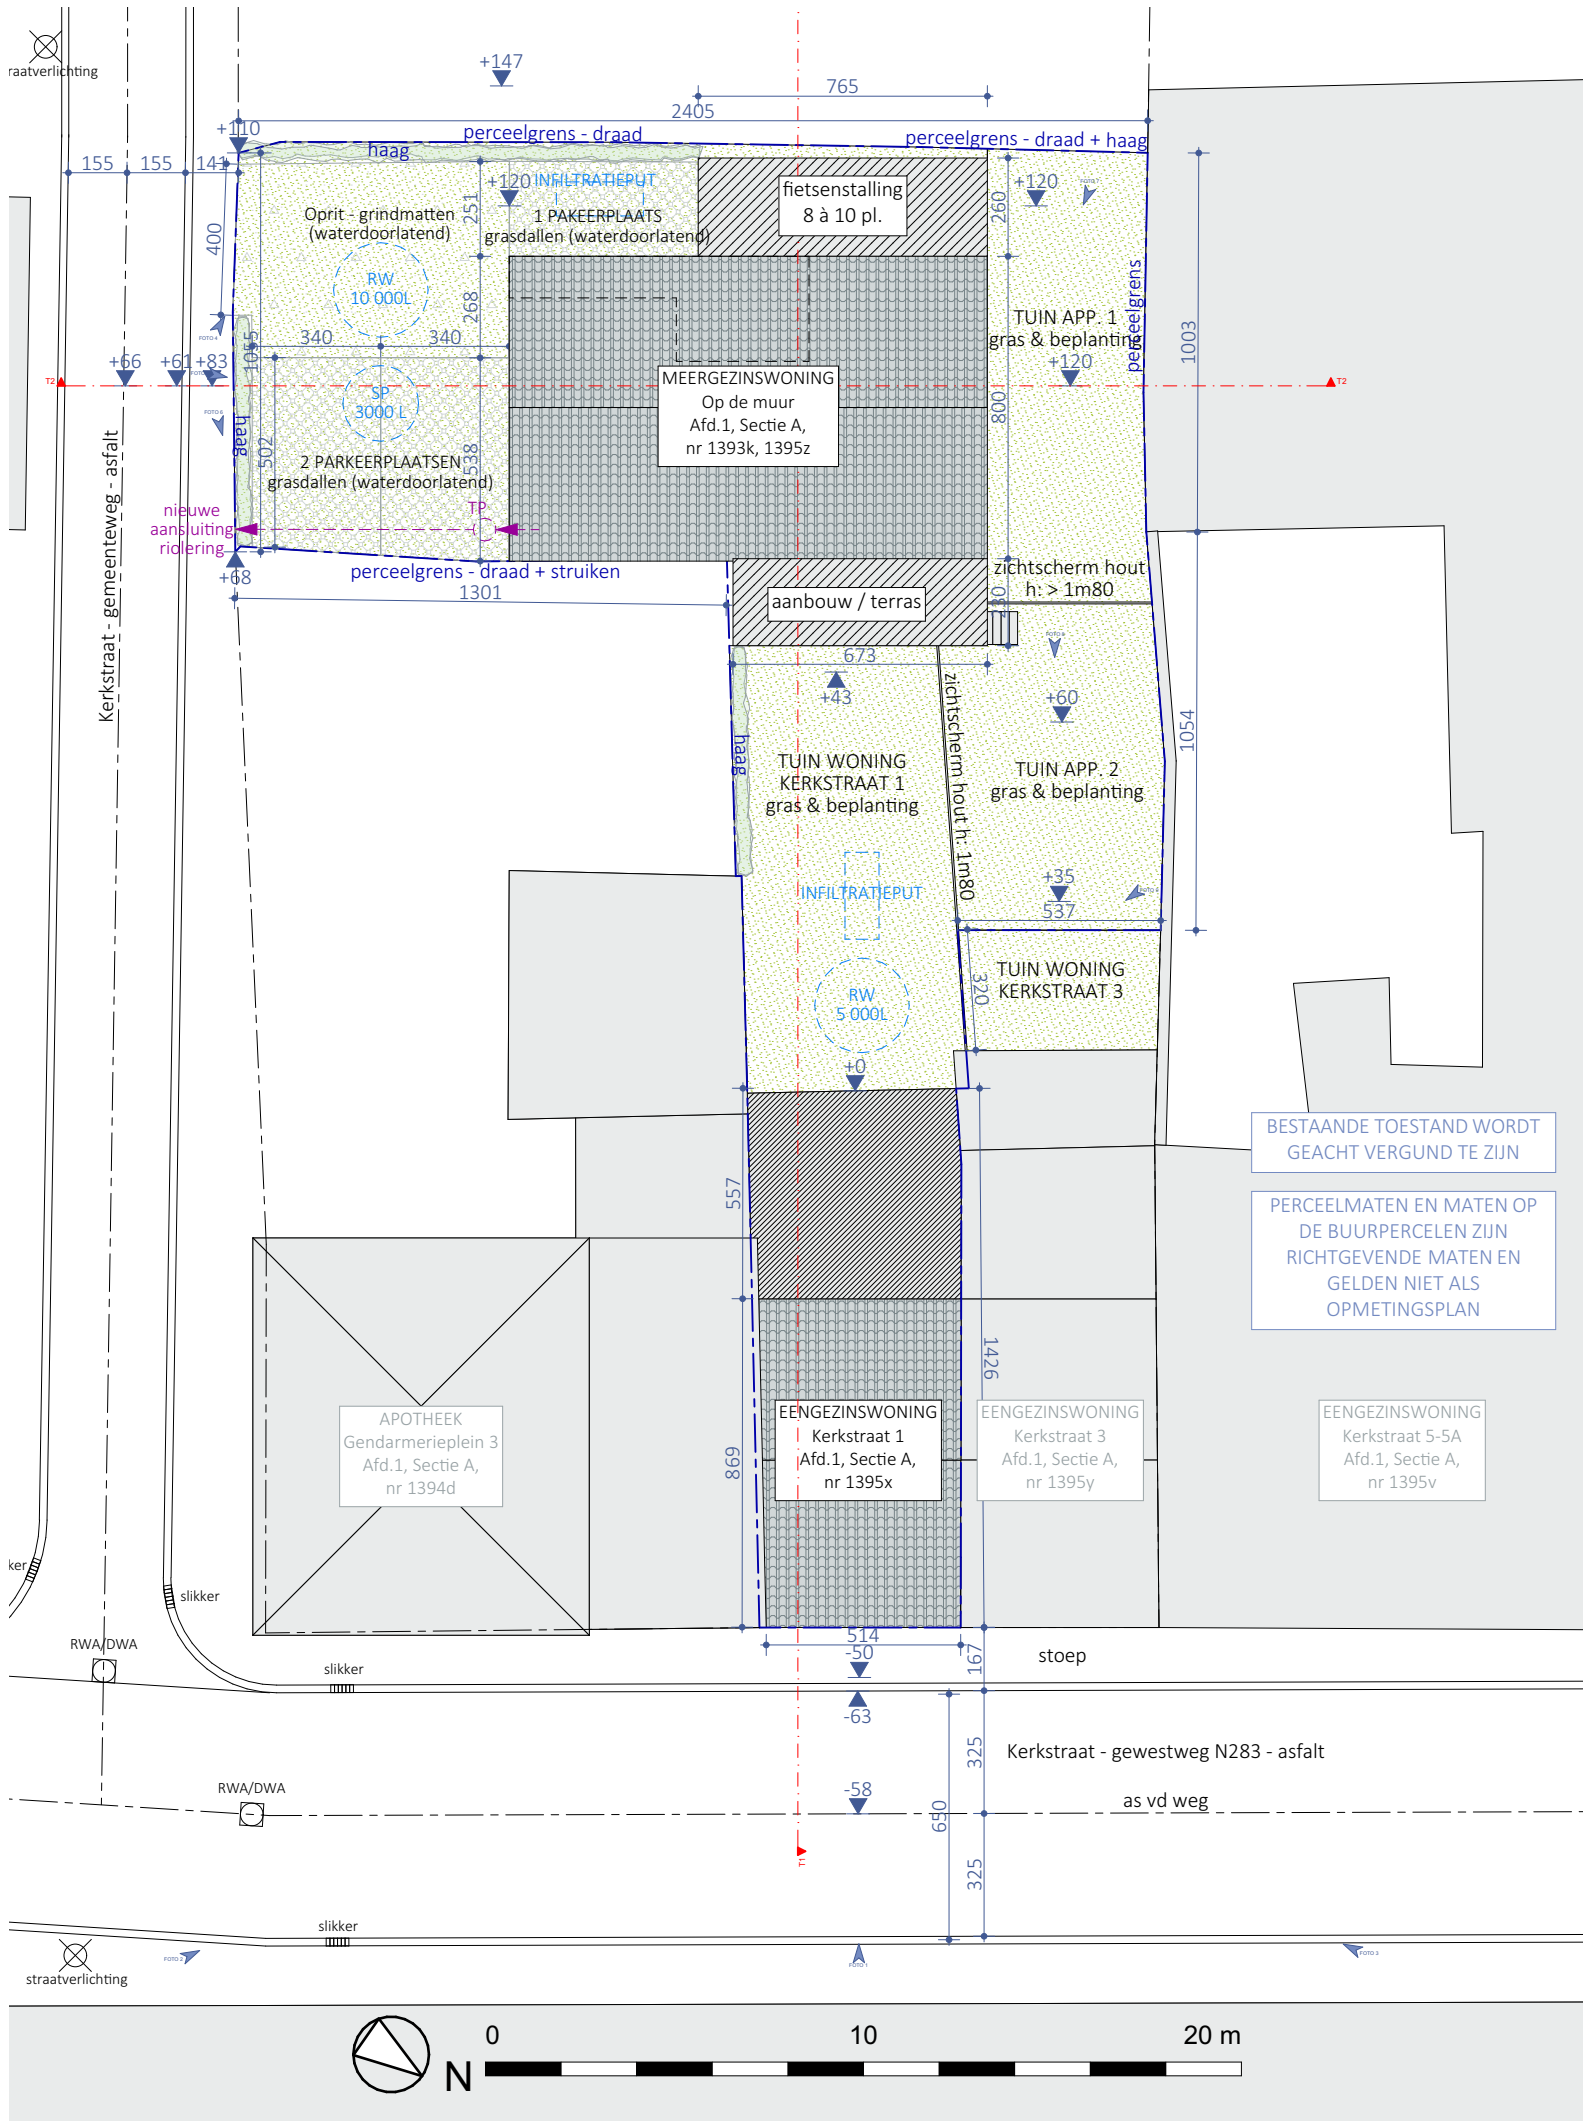

bouwgegevens : **HET BOUWEN VAN EEN MEERGEZINSWONING**


Kerkstraat 1 - 3400 LANDEN
1 Afd., Sectie A, nr. 1393k, 1395x + z

bouwheer:
Kris Ausloos
Ganzenkooi 1 - 3440 ZOUTLEEUW

Architectenkantoor Yves Marteau

17/12/2021

*O.L. Vrouwstraat 54, 3052 Blanden
tel.: +32(0)16 40 09 97
fax.: +32(0)16 40 05 28
gsm.: +32(0468) 12 90 33
e-mail: archmarteau@telenet.be*

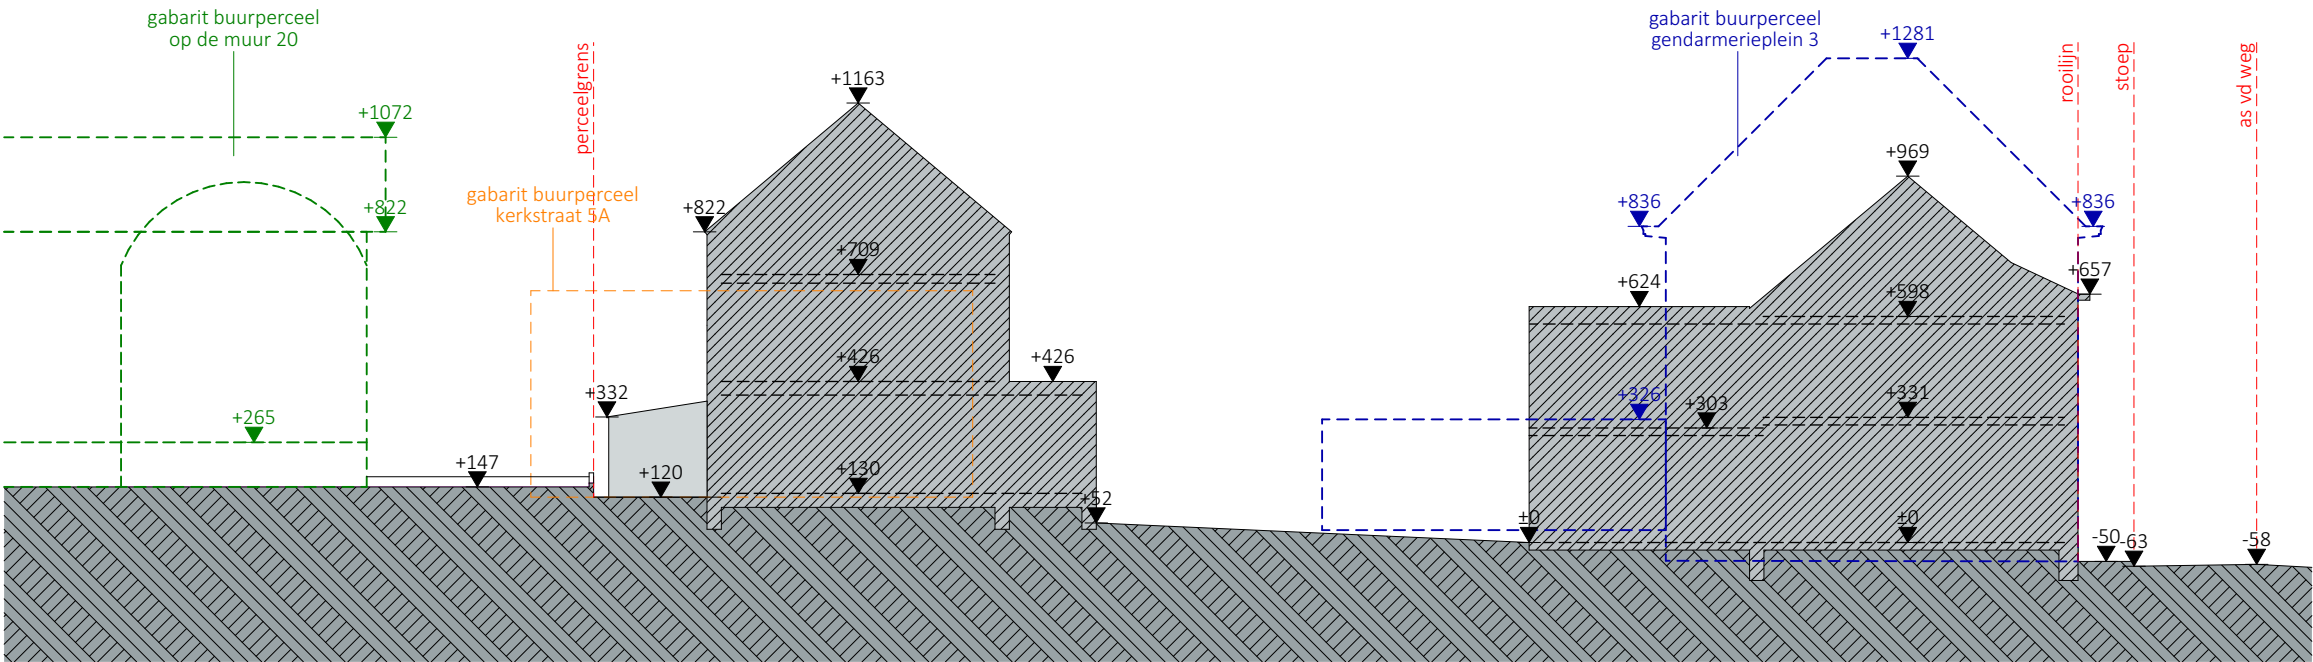

TERREINPROFIEL 1

NIEUWE TOESTAND Schaal 1/200

bouwgegevens : **HET BOUWEN VAN EEN MEERGEZINSWONING**

Kerkstraat 1 - 3400 LANDEN
1 Afd., Sectie A, nr. 1393k, 1395x + z


bouwheer :

Kris Aussloos
Ganzenkooi 1 - 3440 ZOUTLEEUW


Architectenkantoor
Yves Marteau

17/12/2021

O.L. Vrouwstraat 54, 3052 Blanden
tel.: +32(0)16 40 09 97
fax.: +32(0)16 40 05 28
gsm : +32(0468) 12 90 33
e-mail: archmarteau@telenet.be

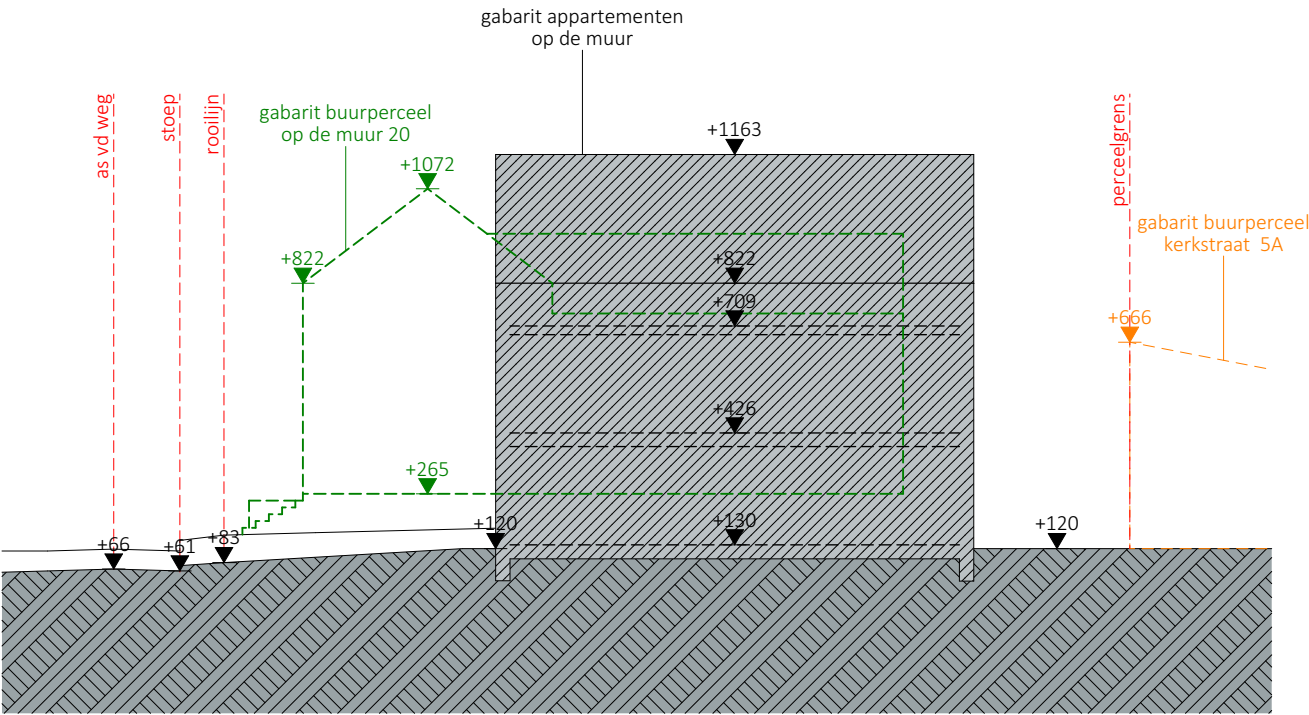

TERREINPROFIEL 2
NIEUWE TOESTAND Schaal 1/200

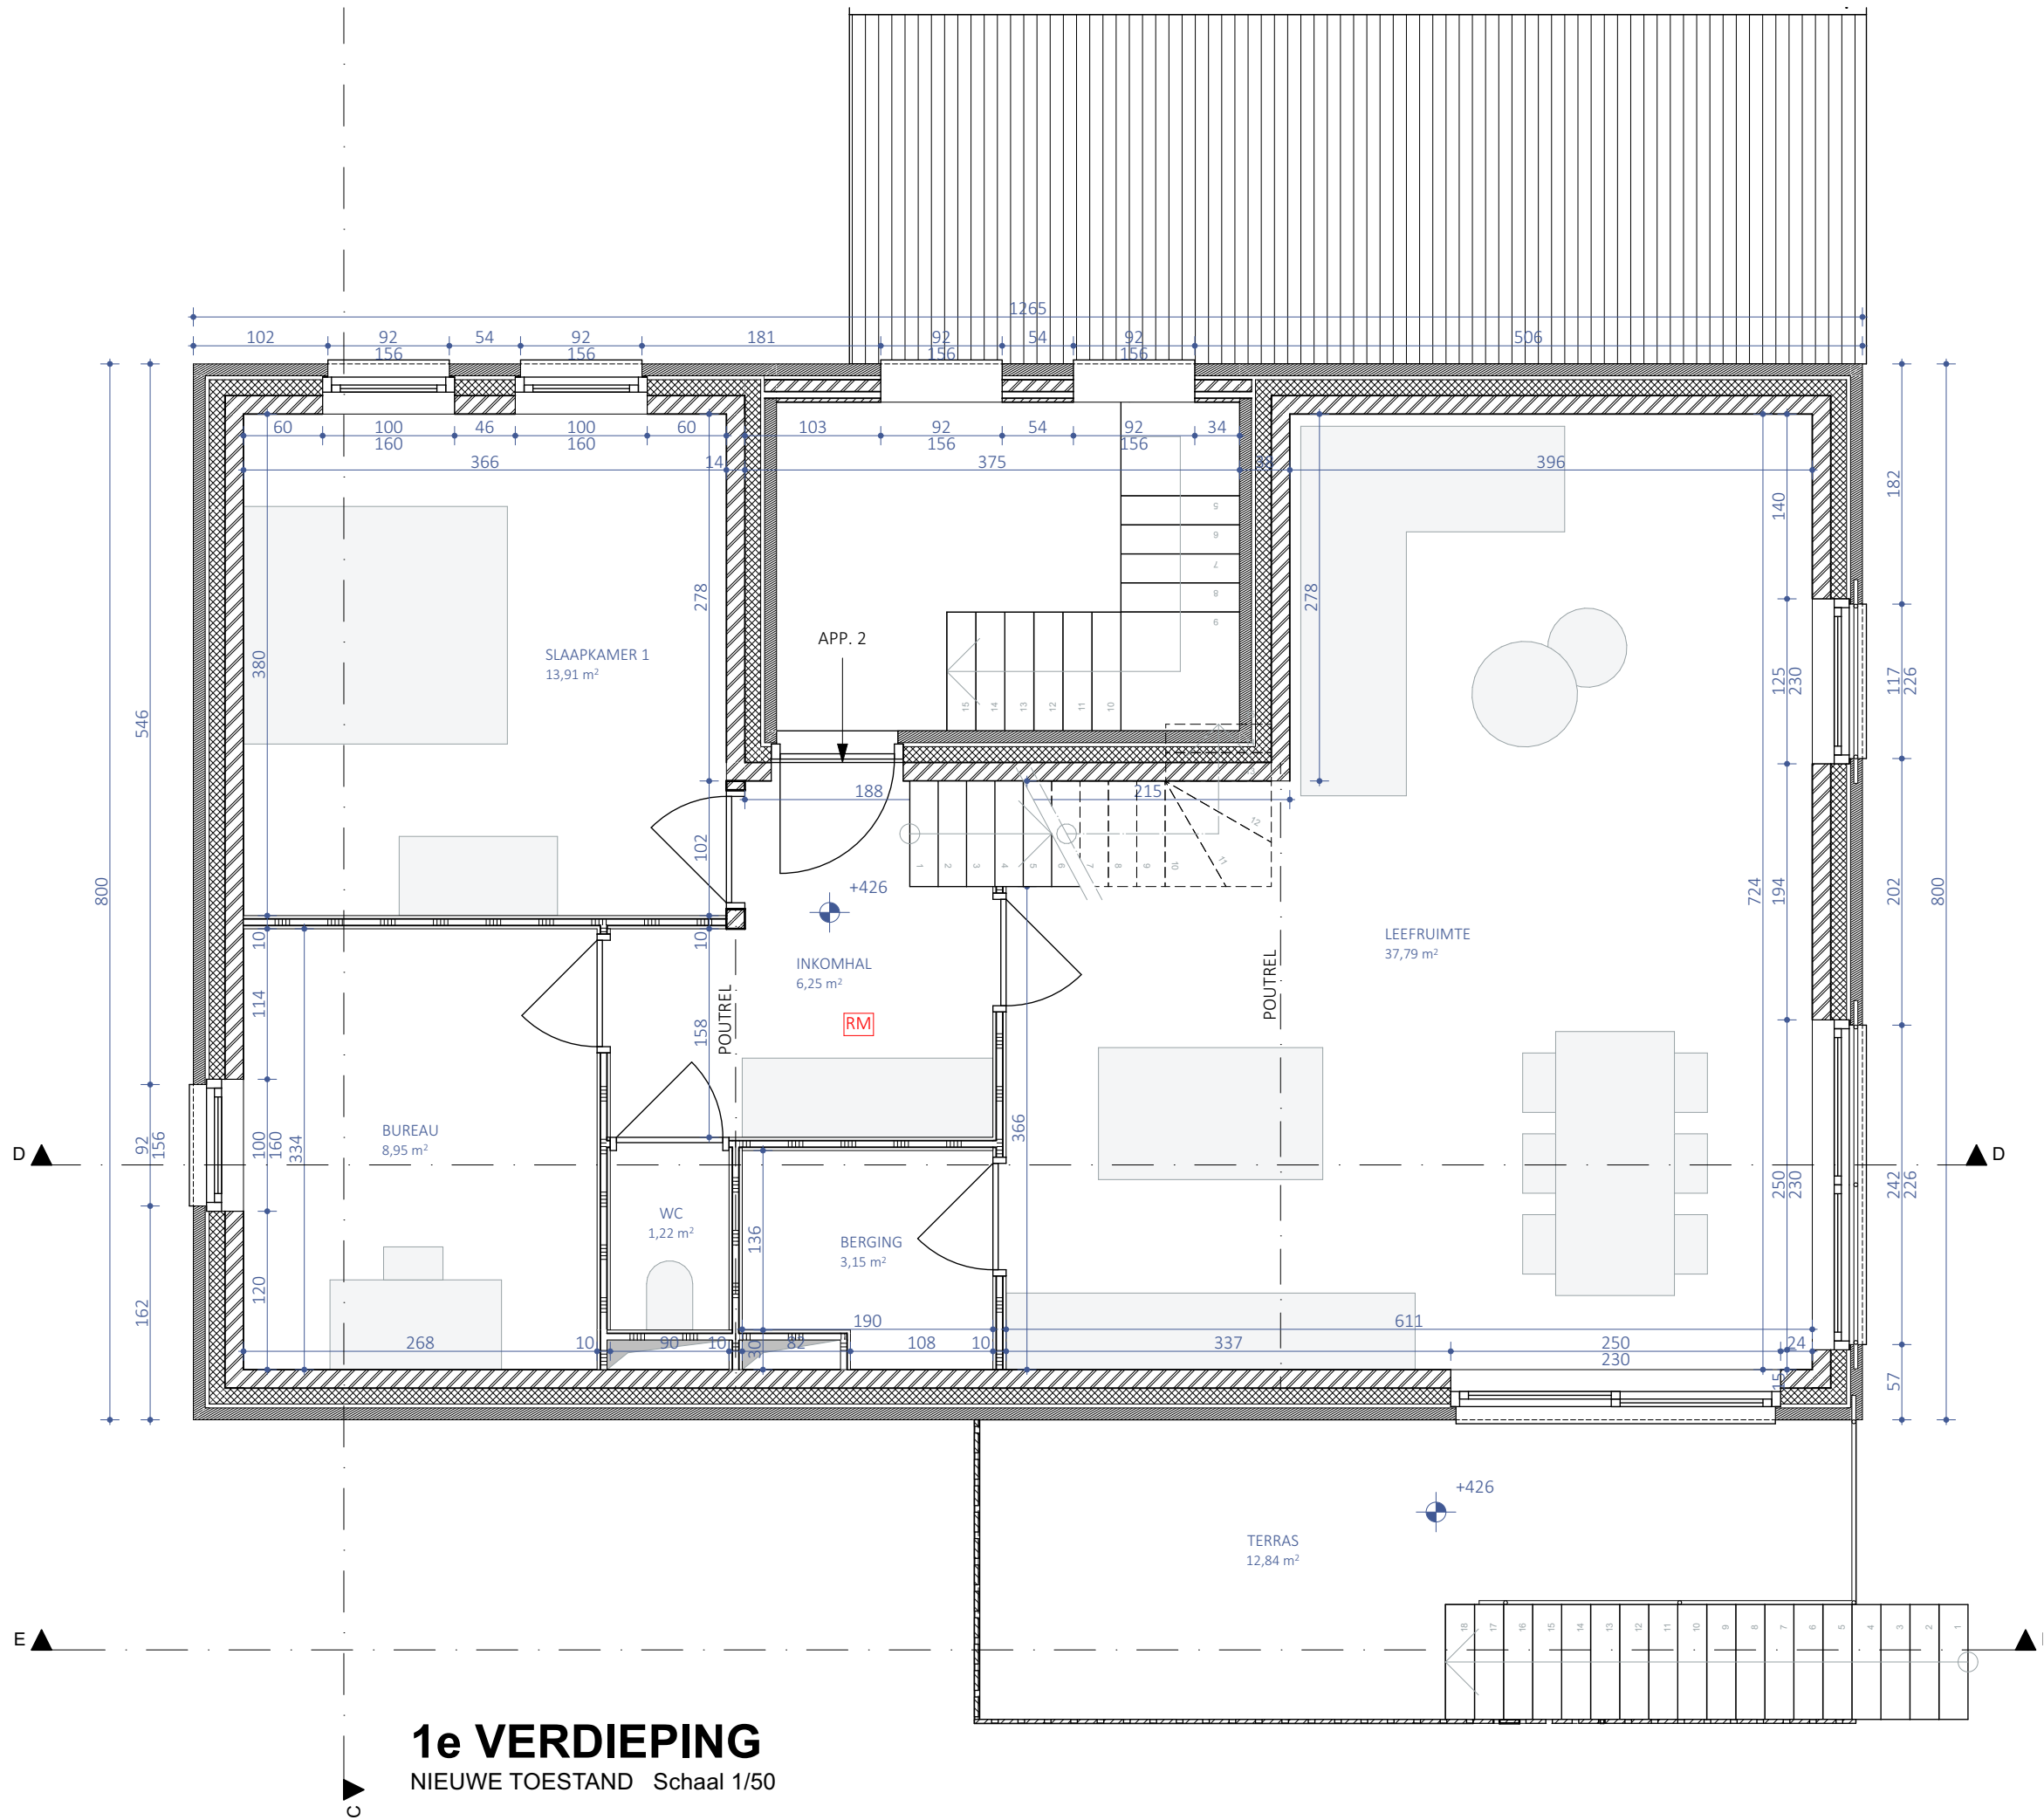

1e VERDIEPING
NIEUWE TOESTAND Schaal 1/50

bouwgegevens : **HET BOUWEN VAN EEN MEERGEZINSWONING**

Kerkstraat 1 - 3400 LANDEN

1 Afd., Sectie A, nr. 1393k, 1395x + z

bouwhaar :


Kris Aussloos

Ganzenkooi 1 - 3440 ZOULTEEUW

Architectenkantoor
Yves Marteau

17/12/2021

O.L. Vrouwstraat 54, 3052 Blanden
tel.: +32(0)16 40 09 97
fax.: +32(0)16 40 05 28
gsm : +32(0468) 12 90 33
e-mail: archmarteau@telenet.be

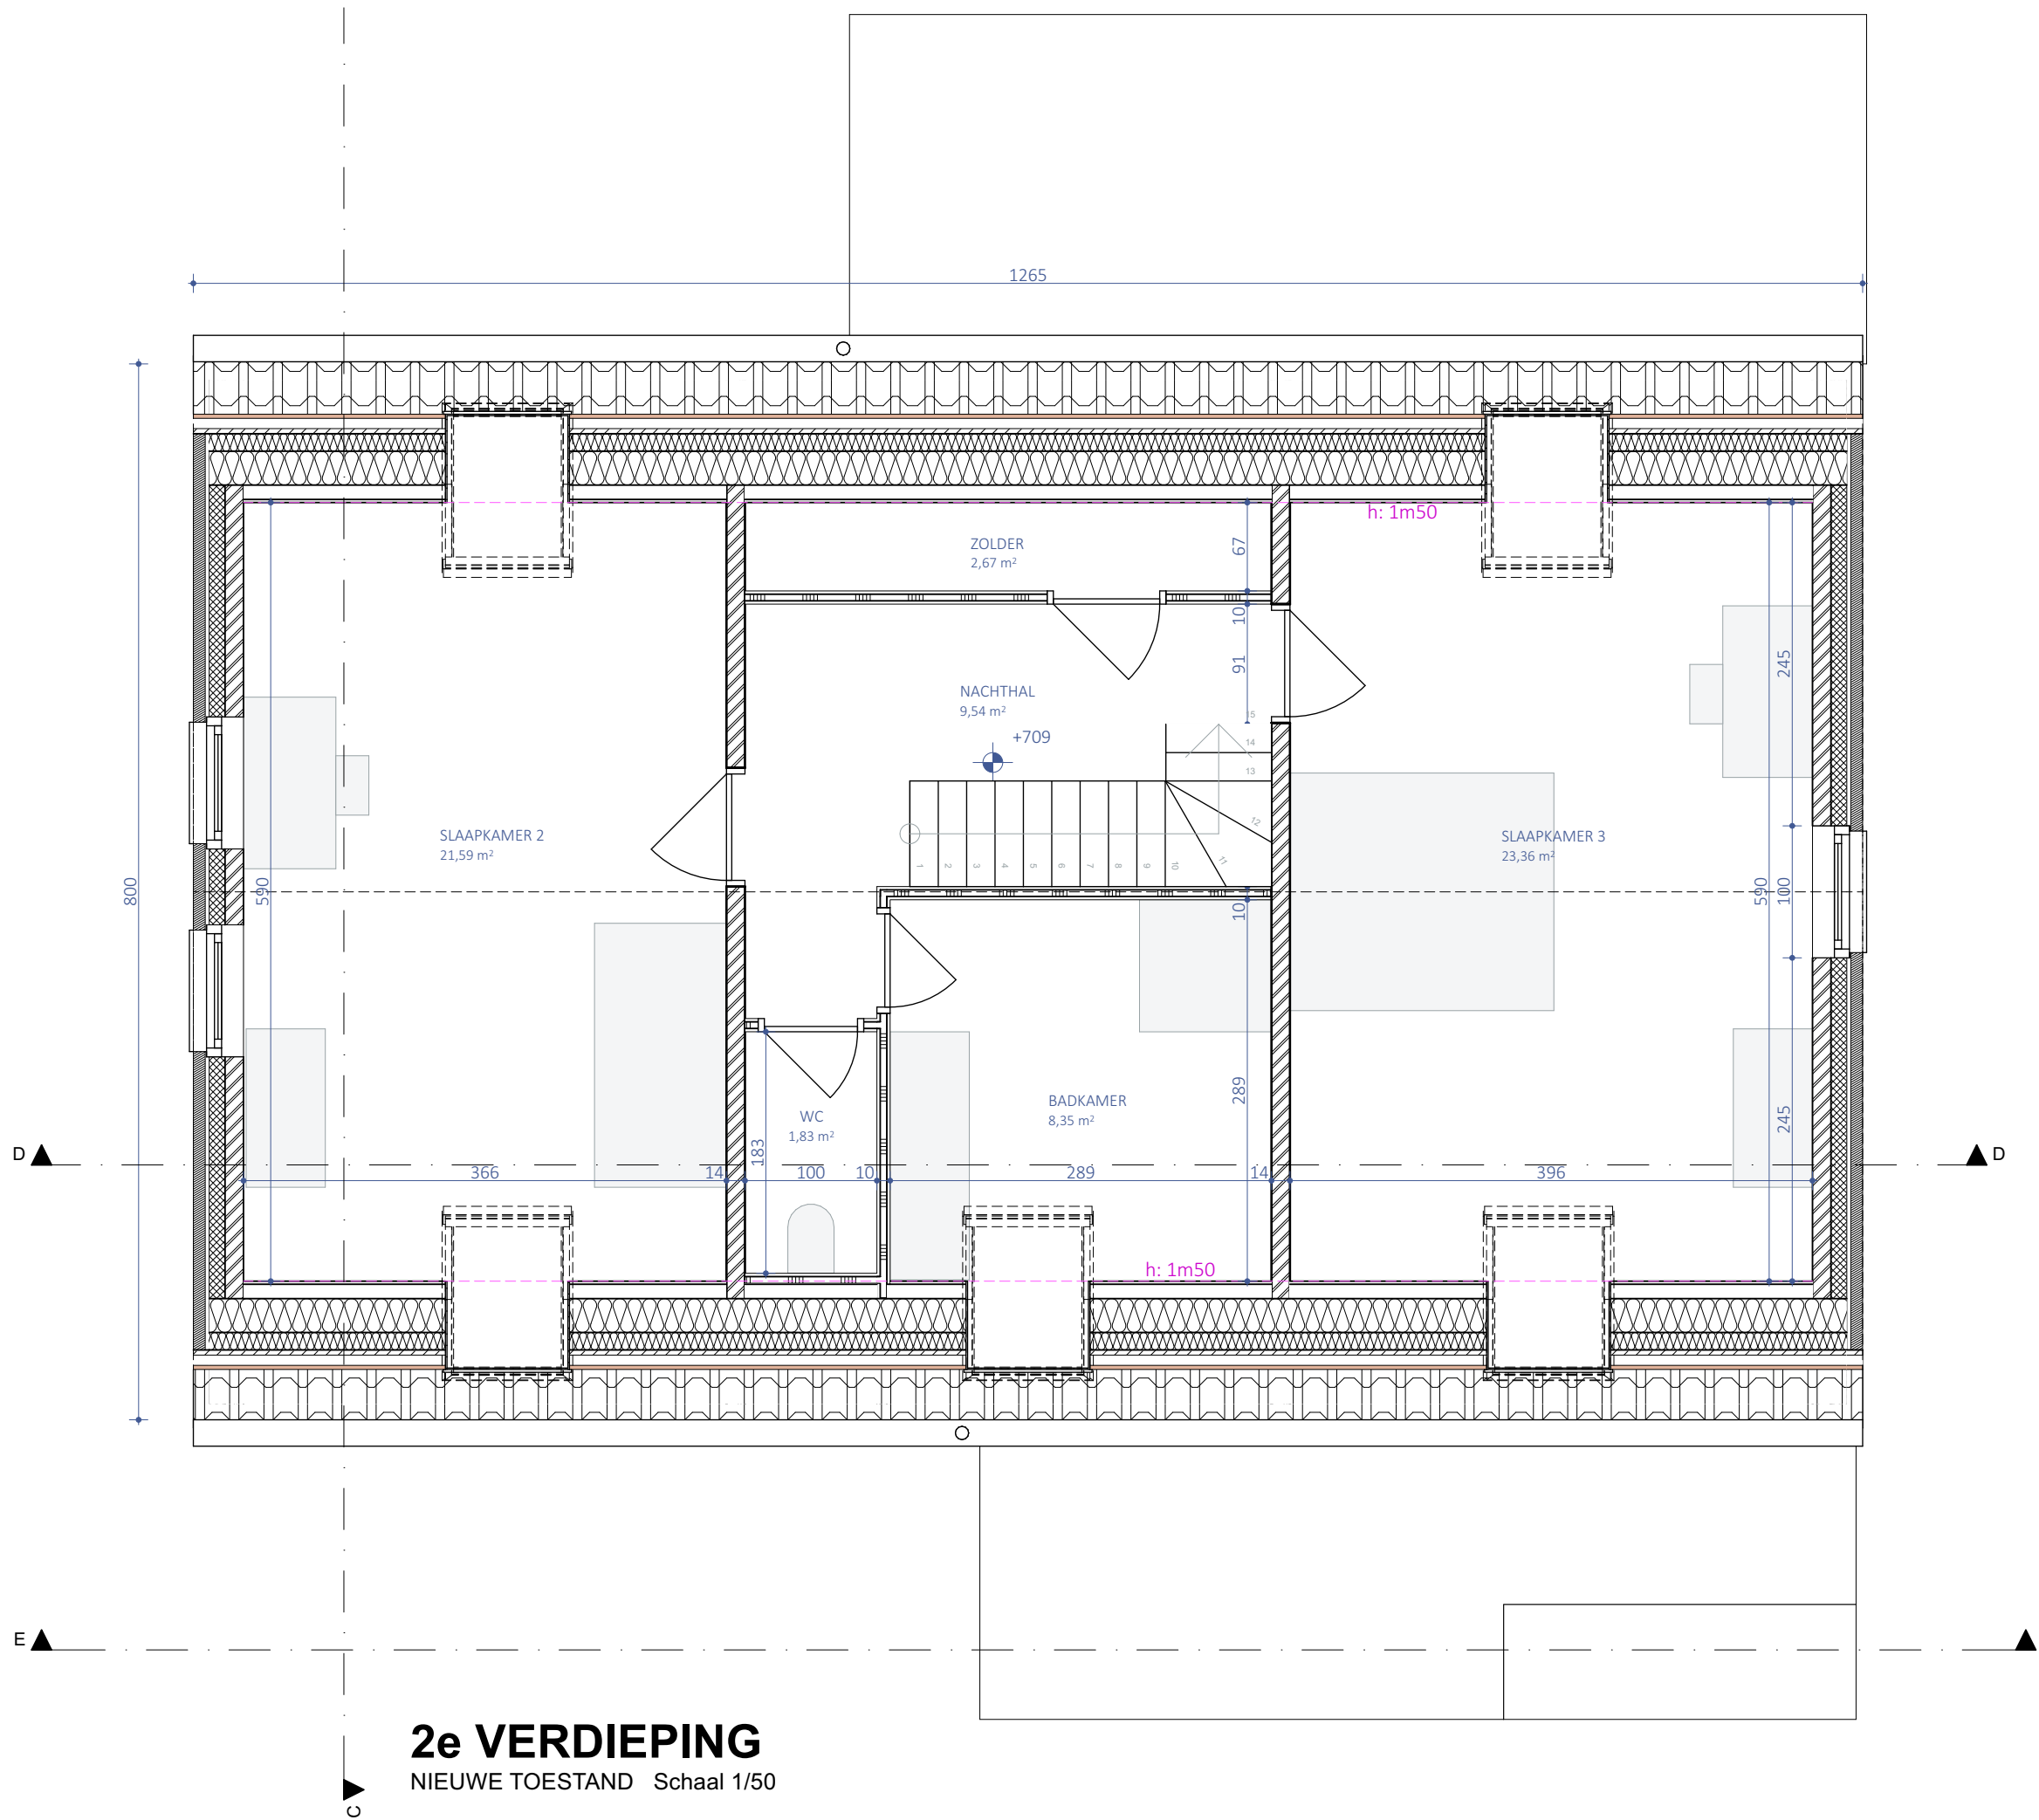

bouwgegevens : **HET BOUWEN VAN EEN MEERGEZINSWONING**

Kerkstraat 1 - 3400 LANDEN

1 Afd., Sectie A, nr. 1393k, 1395x + z

bouwheer :


Kris Aussloos

Ganzenkooi 1 - 3440 ZOUTLEEUW


Architectenkantoor
Yves Marteau

17/12/2021

O.L. Vrouwstraat 54, 3052 Blanden
tel.: +32(0)16 40 09 97
fax.: +32(0)16 40 05 28
gsm : +32(0468) 12 90 33
e-mail: archmarteau@telenet.be

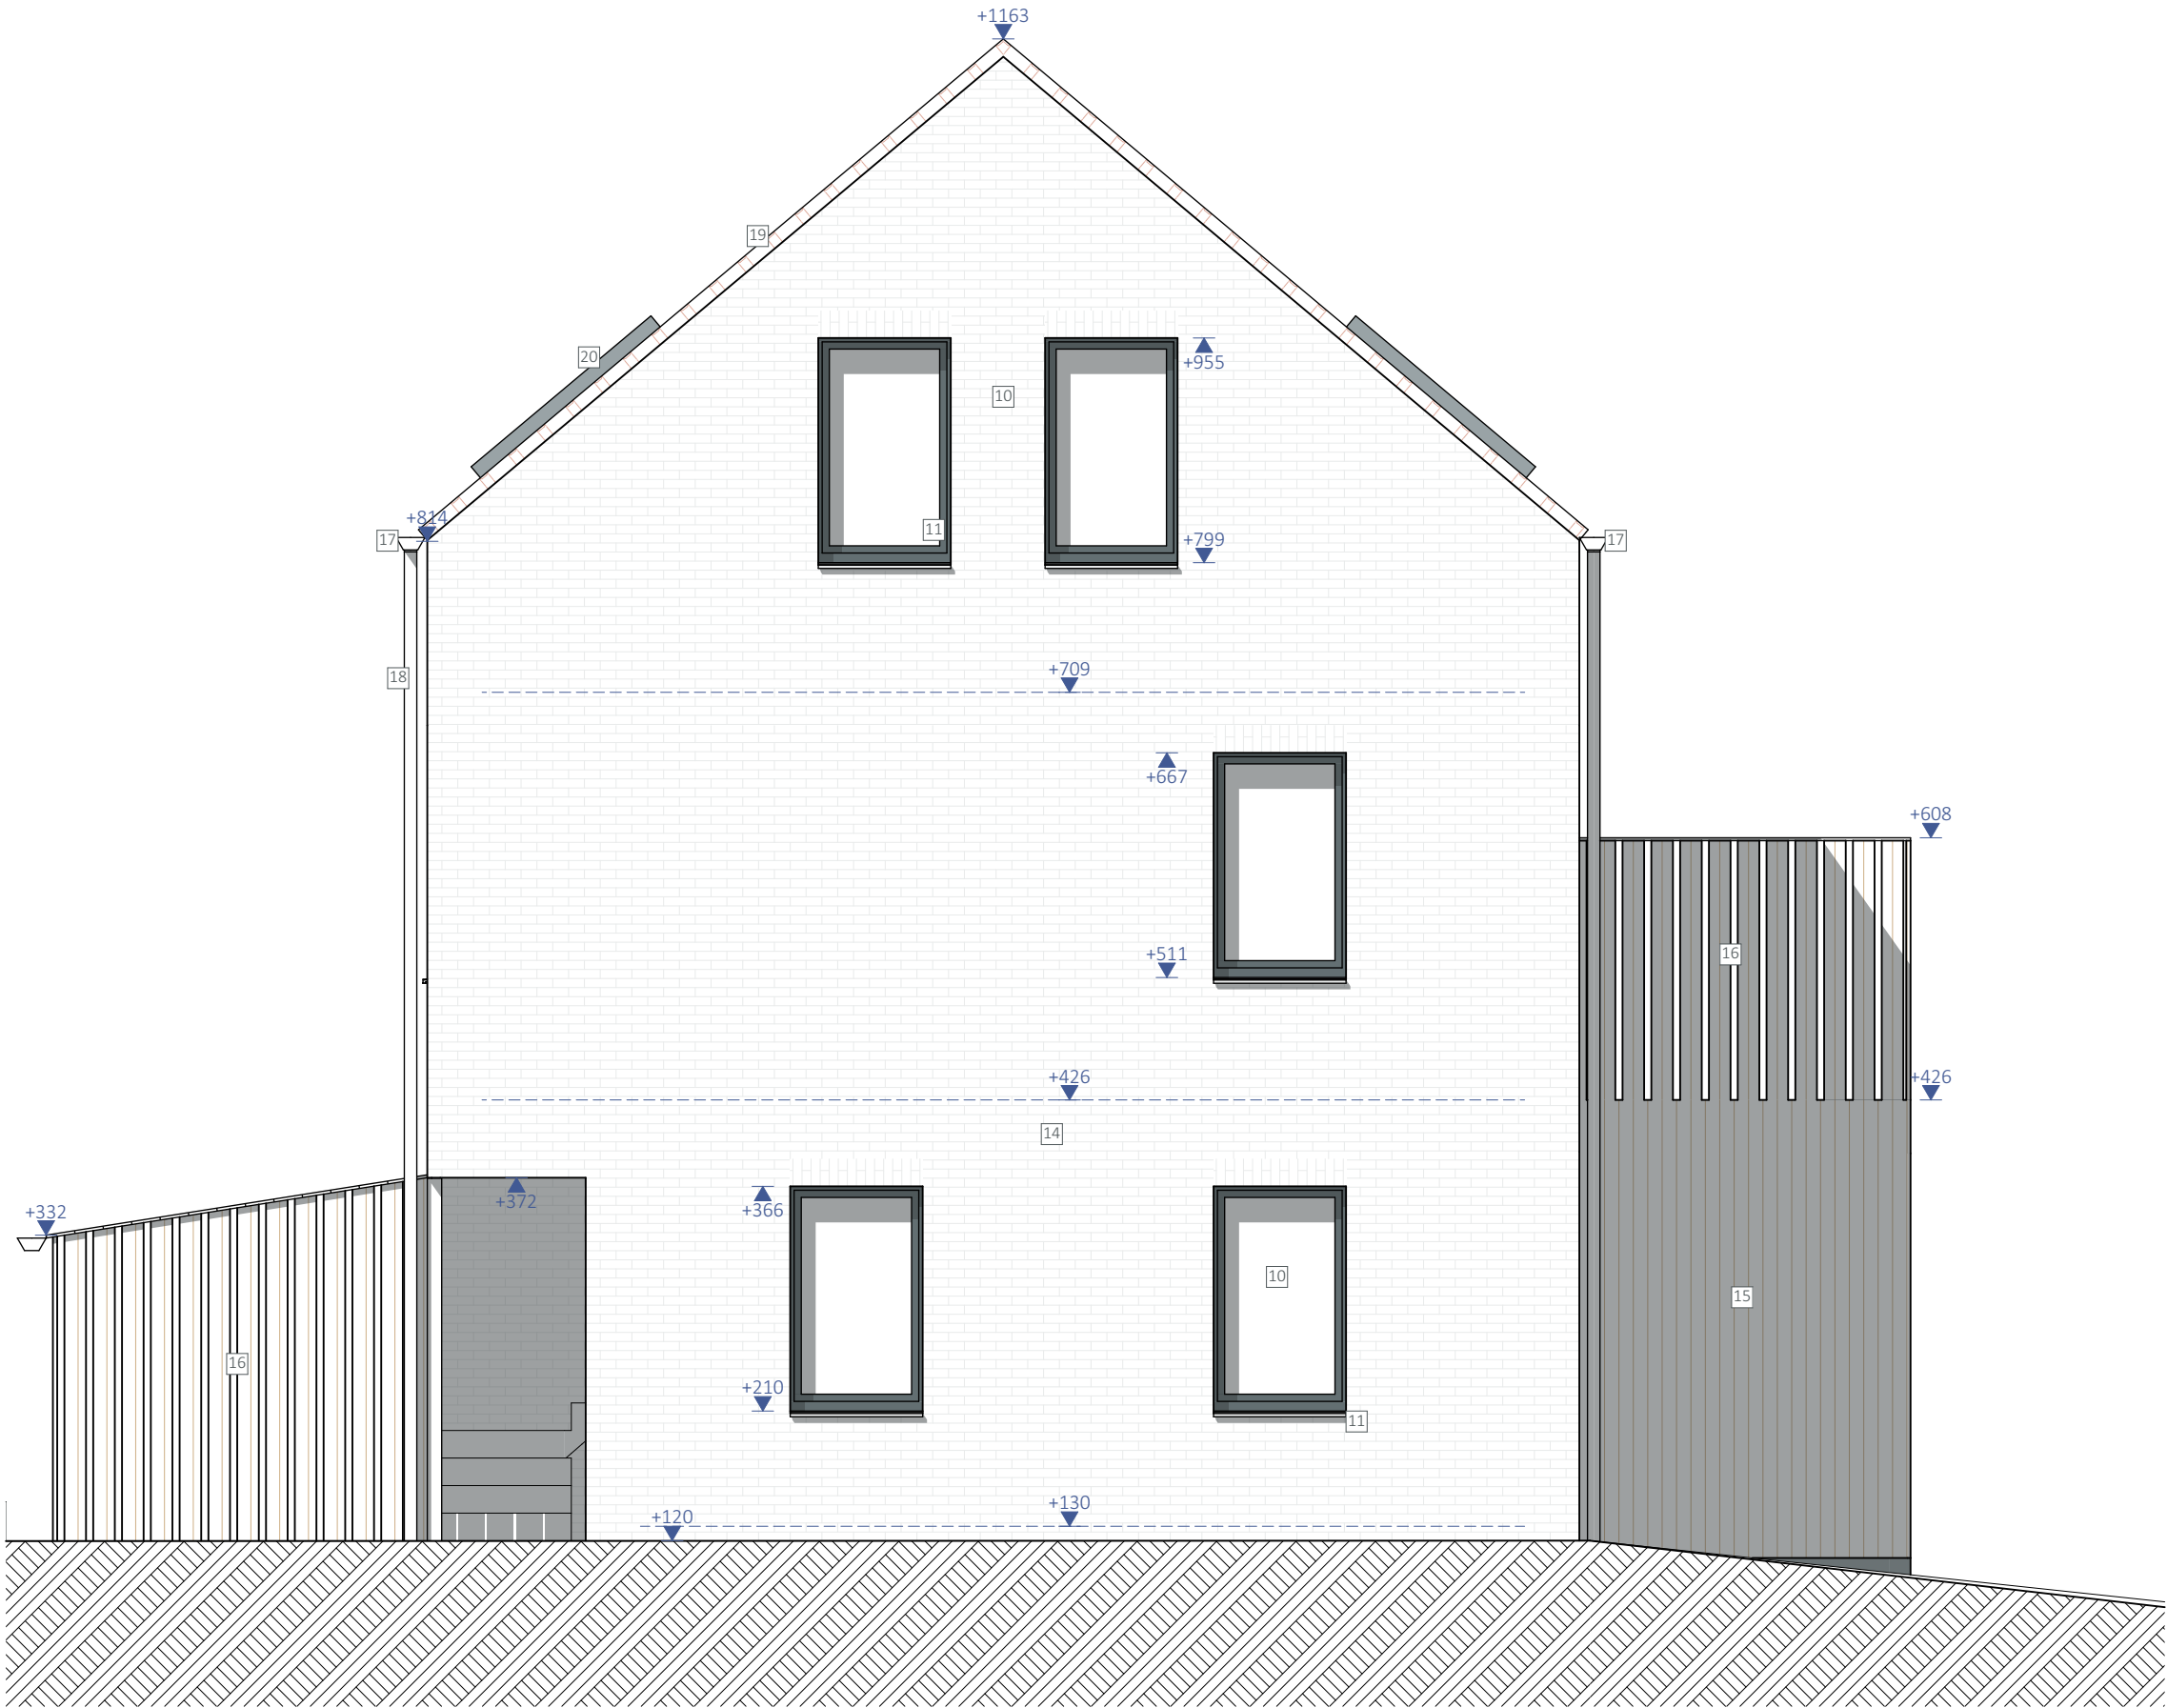

VOORGEVEL
NIEUWE TOESTAND Schaal 1/50

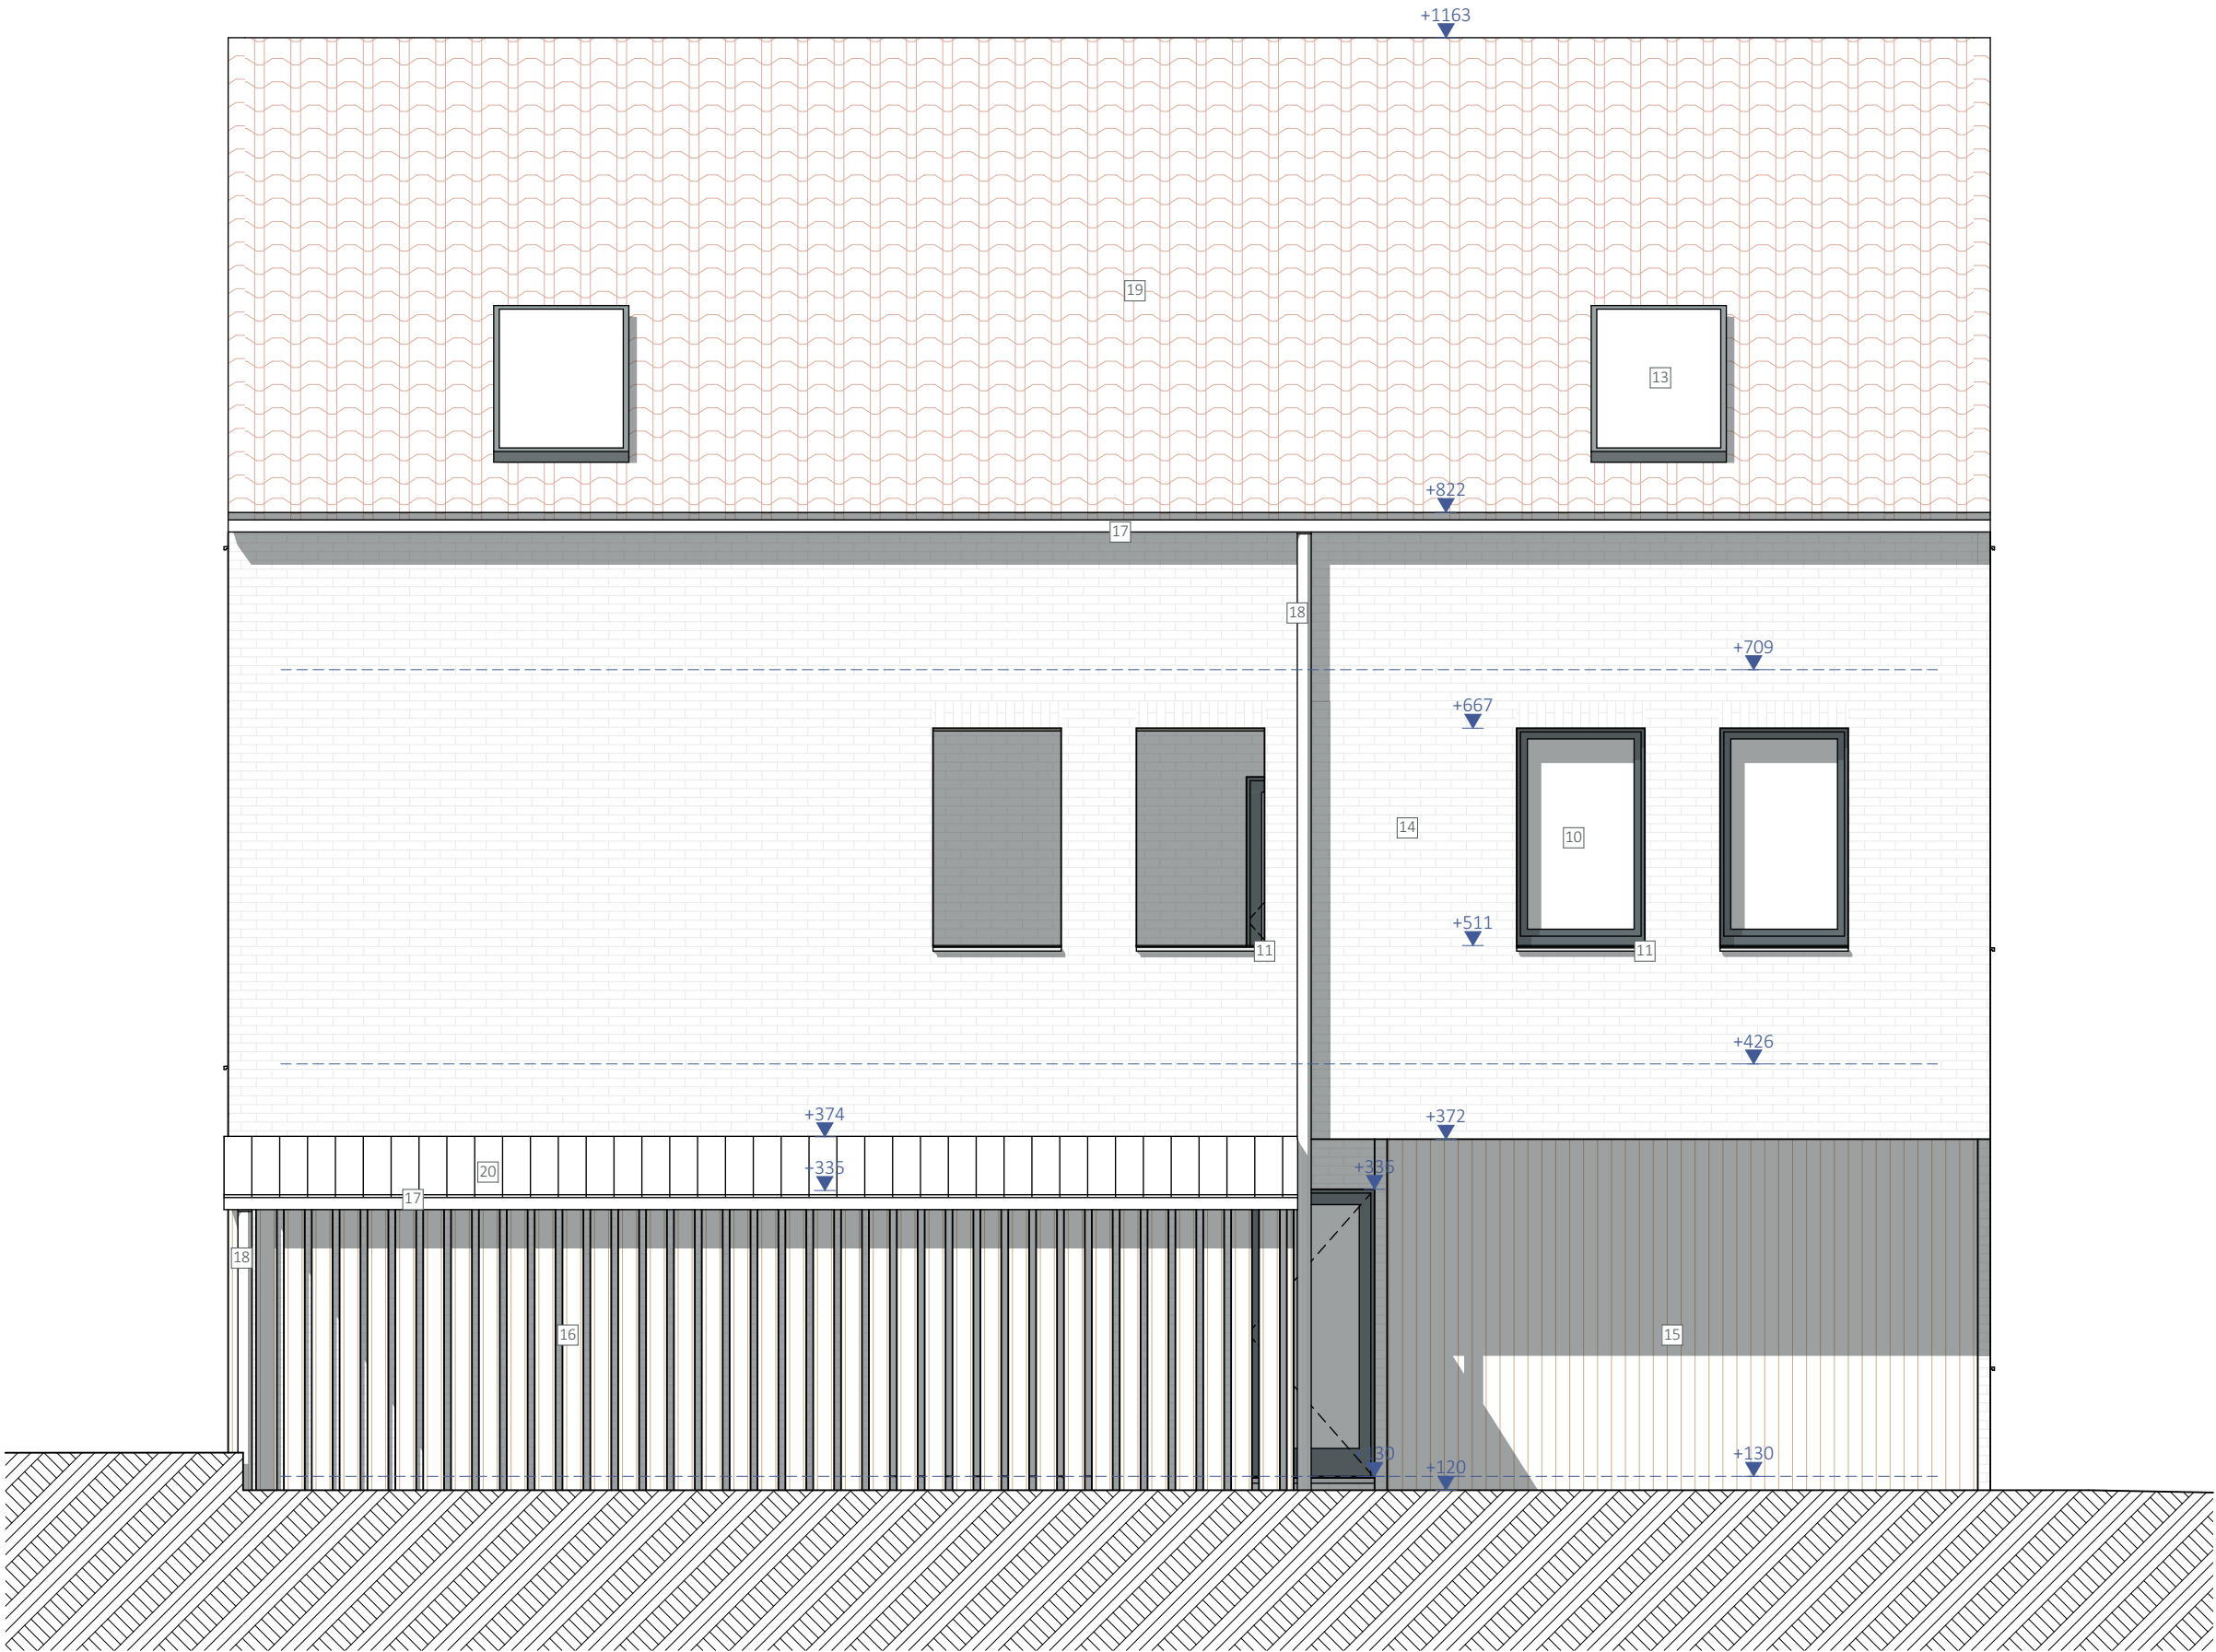

ZIJGEVEL LINKS
NIEUWE TOESTAND Schaal 1/50

bouwgegevens : **HET BOUWEN VAN EEN MEERGEZINSWONING**

Kerkstraat 1 - 3400 LANDEN
1 Afd., Sectie A, nr. 1393k, 1395x + z

bouwheer :

Kris Aussloos
Ganzenkooi 1 - 3440 ZOULTEEUW

**Architectenkantoor
Yves Marteau**

17/12/2021

O.L. Vrouwstraat 54, 3052 Blanden
tel.: +32(0)16 40 09 97
fax.: +32(0)16 40 05 28
gsm : +32(0468) 12 90 33
e-mail: archmarteau@telenet.be



ACHTERGEVEL

NIEUWE TOESTAND Schaal 1/50

bouwgegevens : **HET BOUWEN VAN EEN MEERGEZINSWONING**

Kerkstraat 1 - 3400 LANDEN
1 Afd., Sectie A, nr. 1393k, 1395x + z


bouwheer :

Kris Aussloos
Ganzenkooi 1 - 3440 ZOULTEEUW


**Architectenkantoor
Yves Marteau**

17/12/2021

O.L. Vrouwstraat 54, 3052 Blanden
tel.: +32(0)16 40 09 97
fax.: +32(0)16 40 05 28
gsm : +32(0468) 12 90 33
e-mail: archmarteau@telenet.be

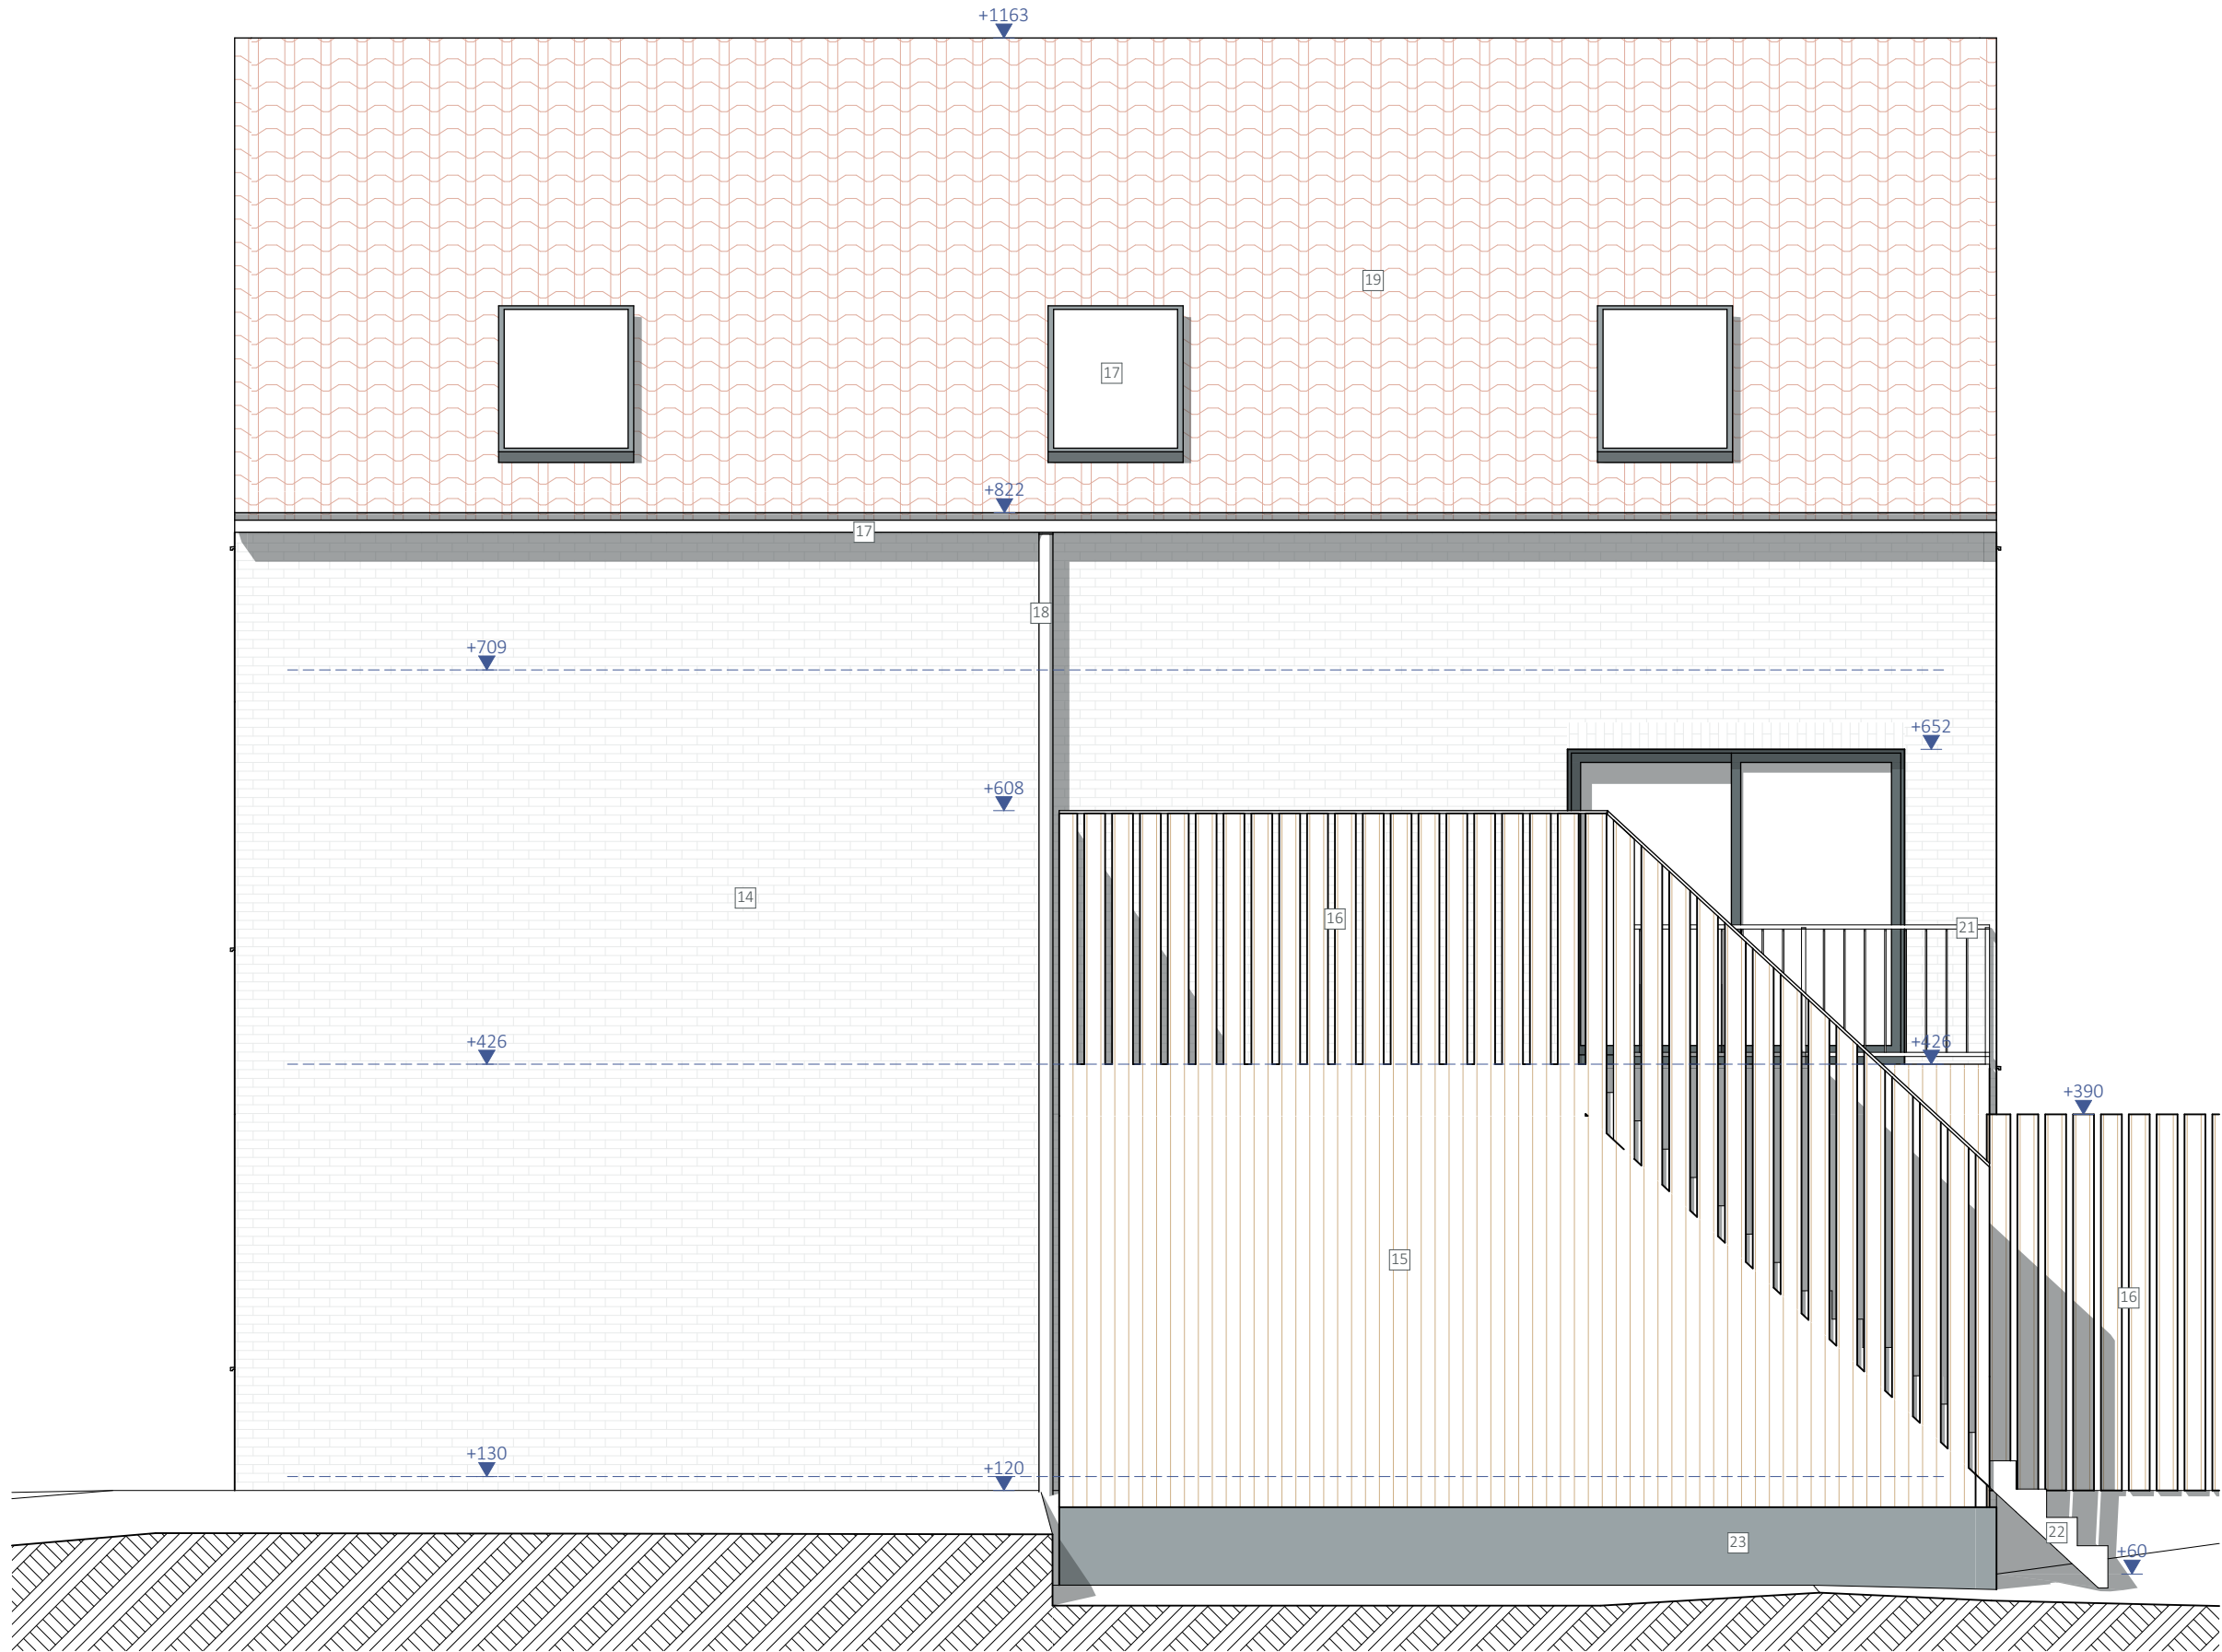

ZIJGEVEL RECHTS
NIEUWE TOESTAND Schaal 1/50

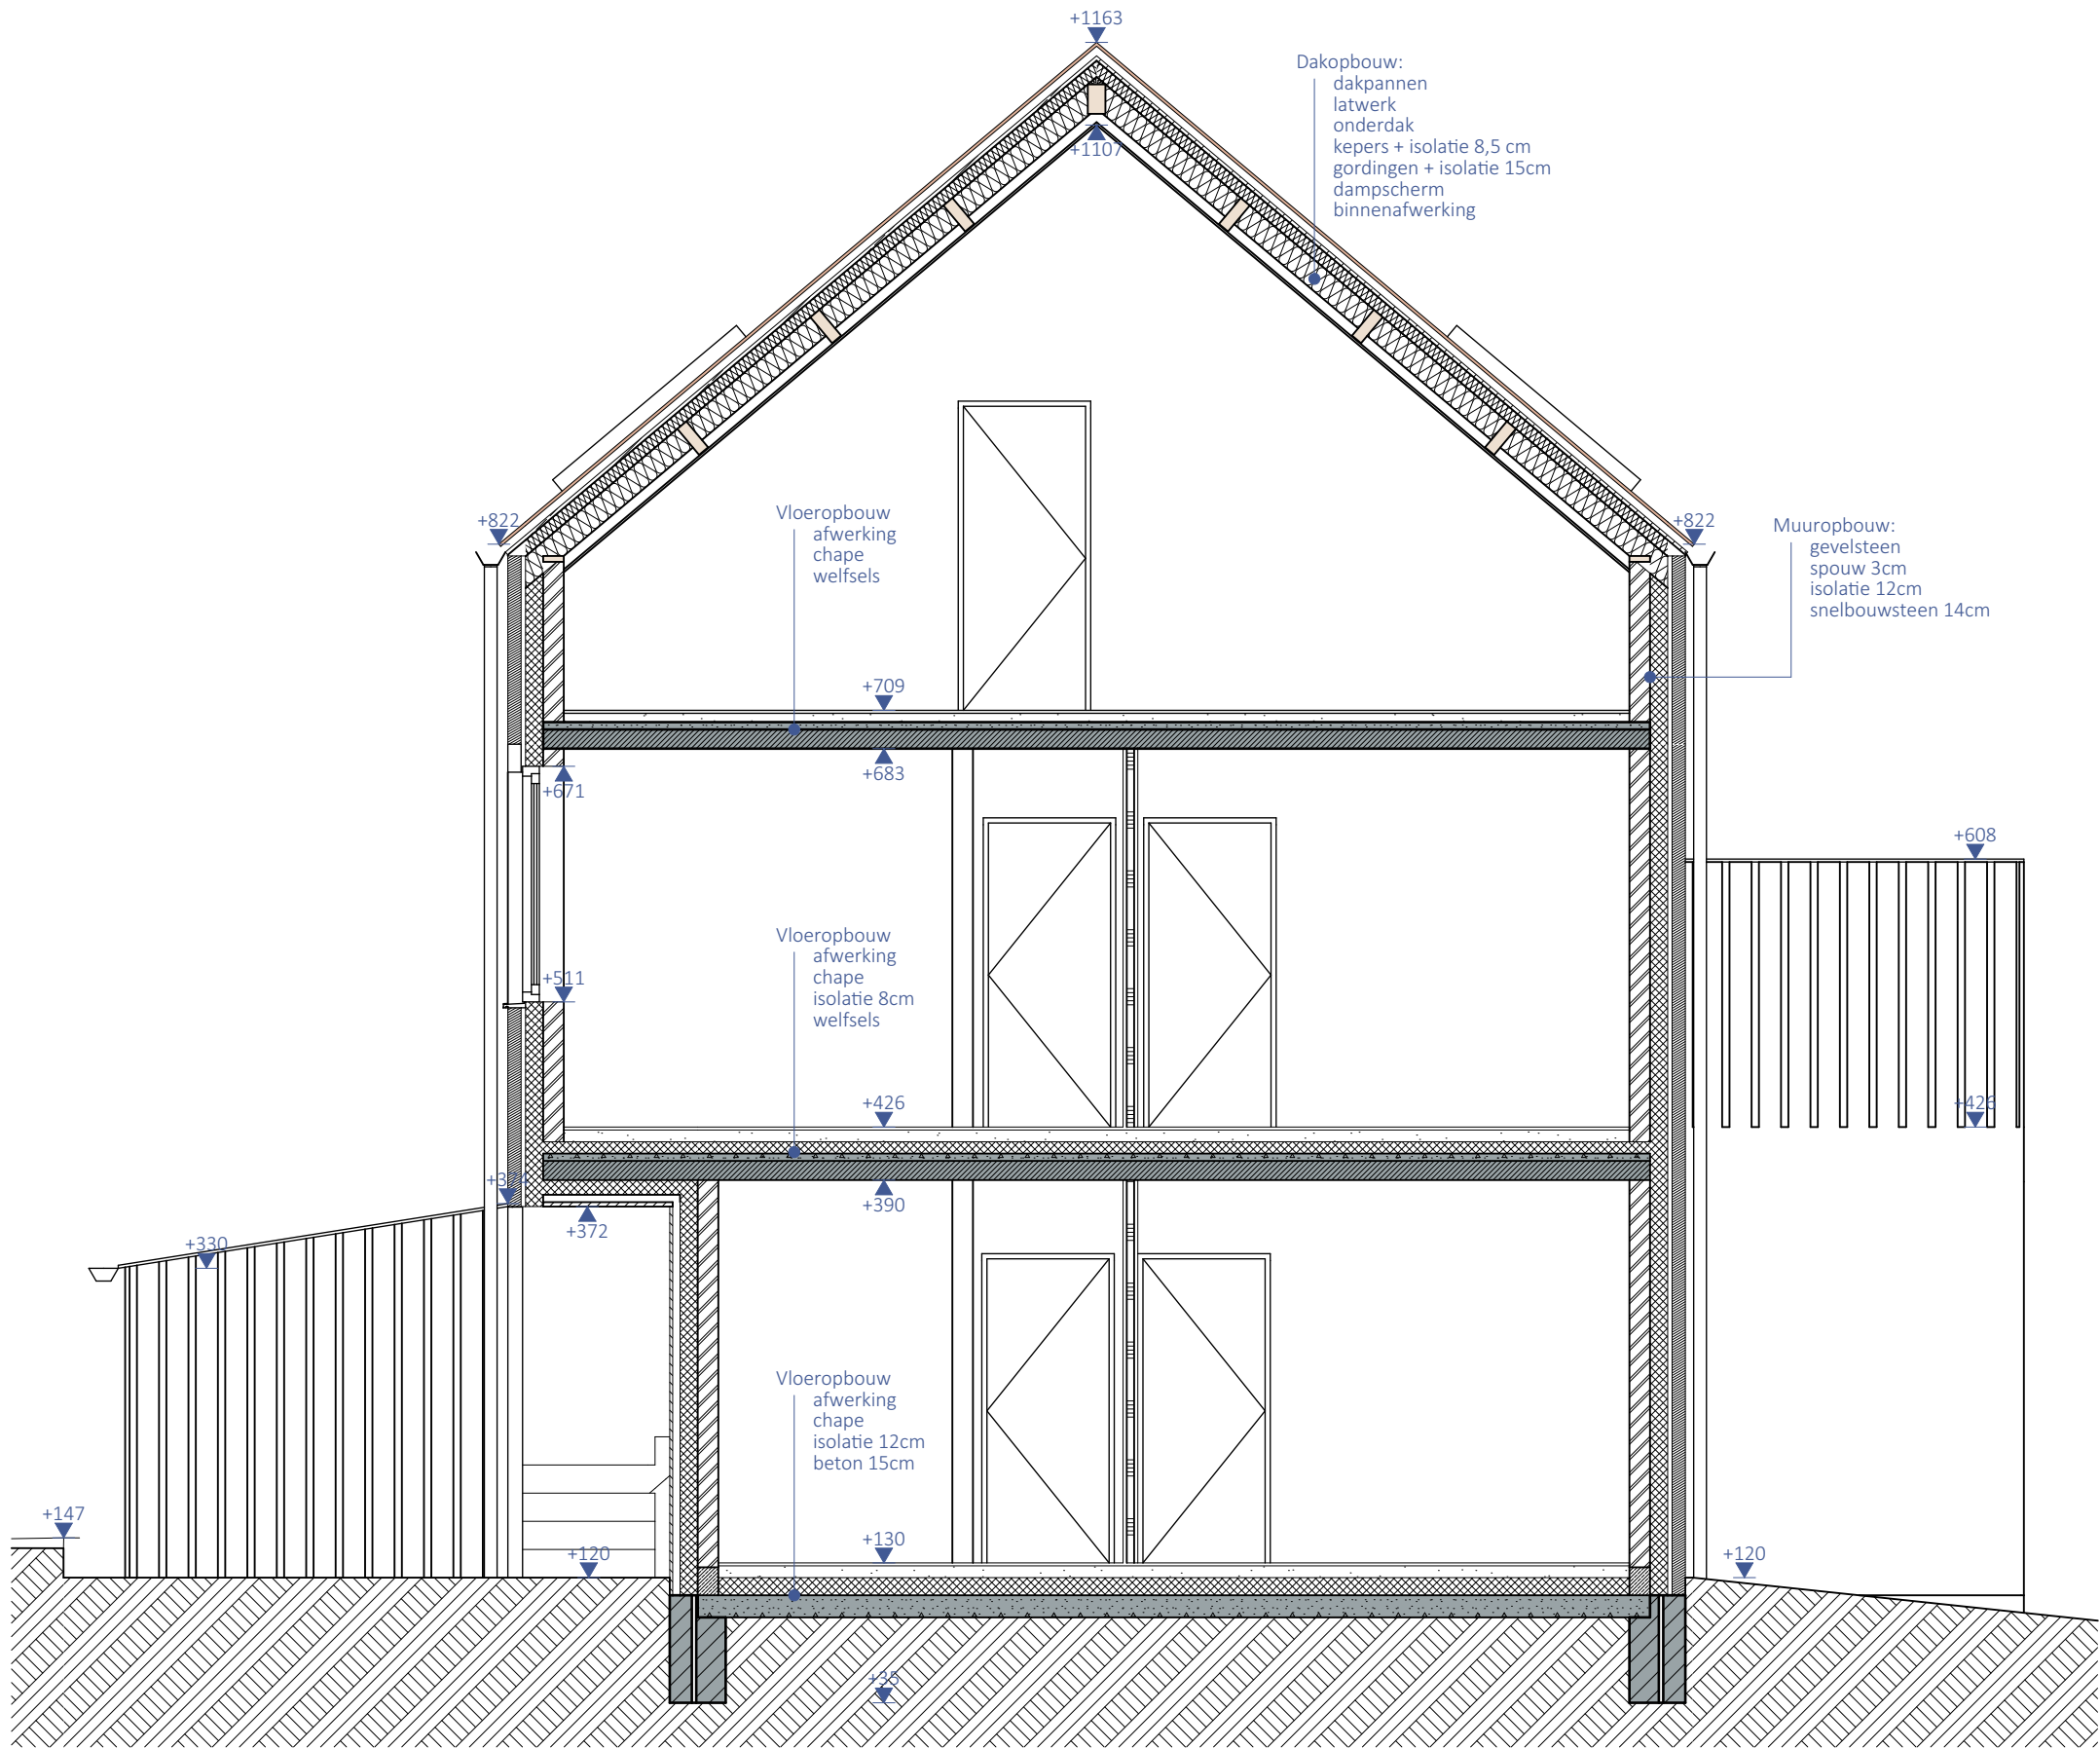

DOORSNEDE C

NIEUWE TOESTAND Schaal 1/50

bouwgegevens : **HET BOUWEN VAN EEN MEERGEZINSWONING**

Kerkstraat 1 - 3400 LANDEN
1 Afd., Sectie A, nr. 1393k, 1395x + z


bouwheer :

Kris Aussloos
Ganzenkooi 1 - 3440 ZOULTEEUW

Architectenkantoor
Yves Marteau

17/12/2021

O.L. Vrouwstraat 54, 3052 Blanden
tel.: +32(0)16 40 09 97
fax.: +32(0)16 40 05 28
gsm : +32(0468) 12 90 33
e-mail: archmarteau@telenet.be

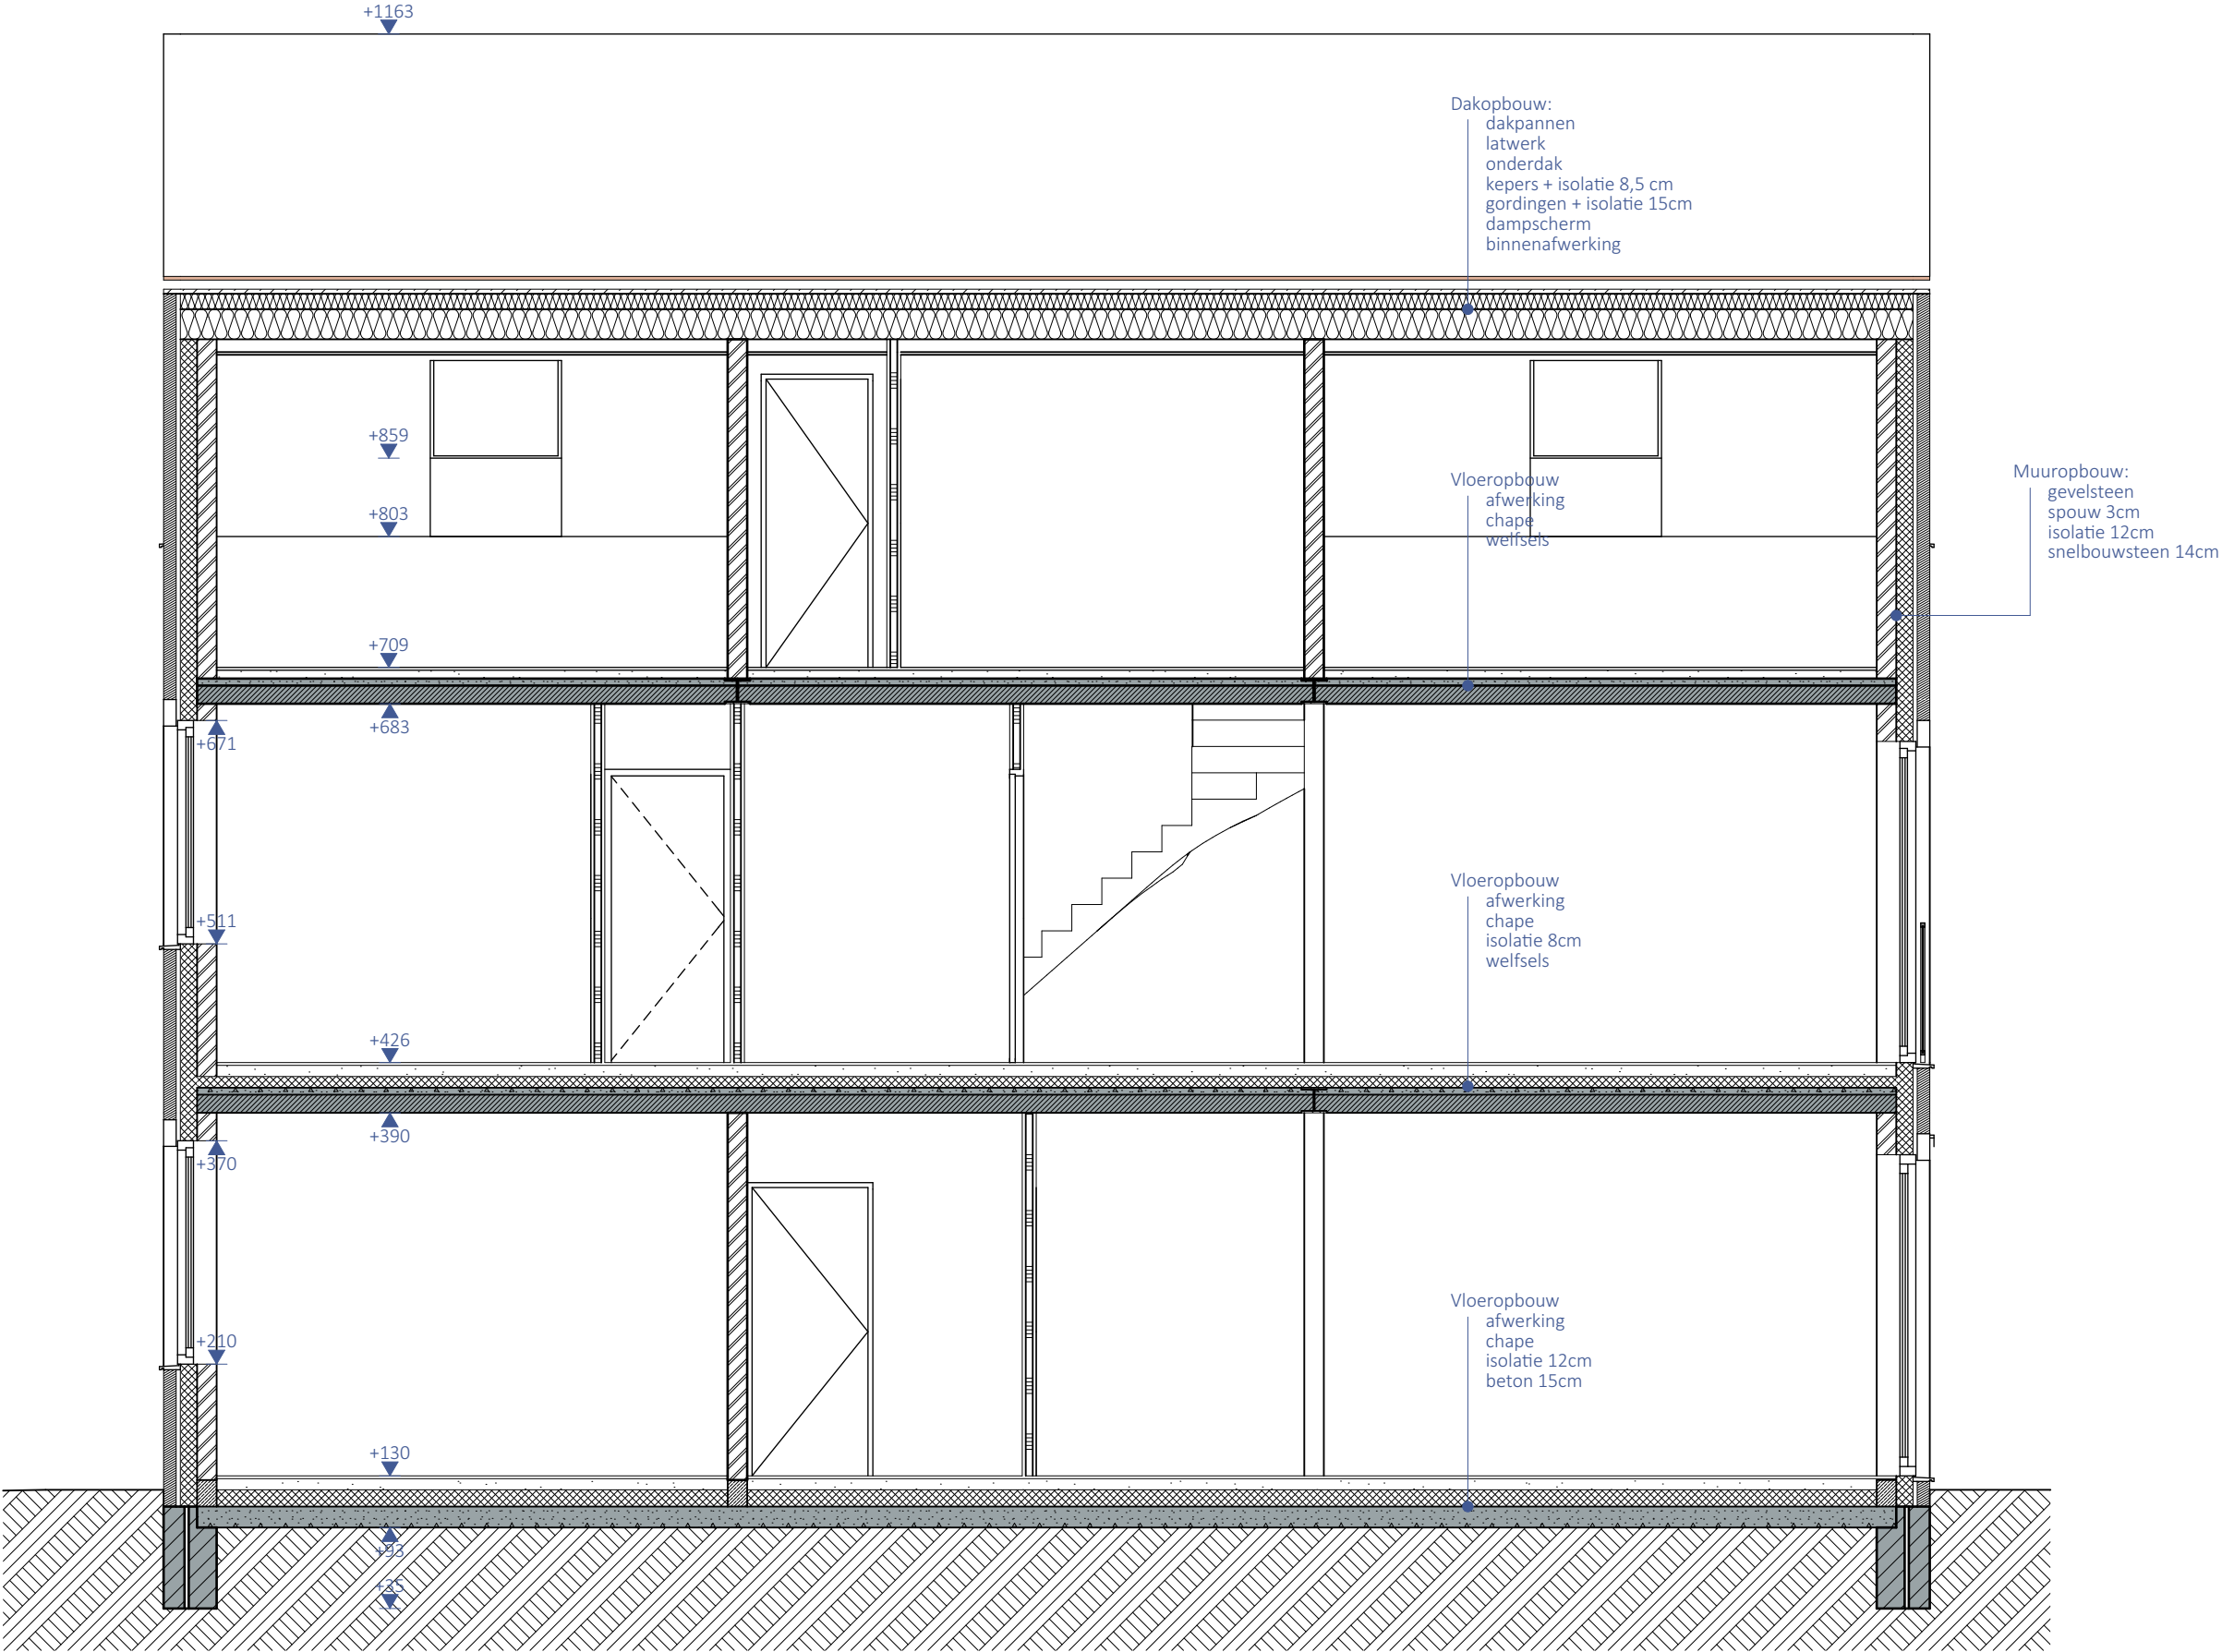

DOORSNEDE D
NIEUWE TOESTAND Schaal 1/50


bouwgegevens : **HET BOUWEN VAN EEN MEERGEZINSWONING**
Kerkstraat 1 - 3400 LANDEN
1 Afd., Sectie A, nr. 1393k, 1395x + z

bouwheer : Kris Aussloos
Ganzenkooi 1 - 3440 ZOUTLEEUW

Architectenkantoor
Yves Marteau

17/12/2021

O.L. Vrouwstraat 54, 3052 Blanden
tel.: +32(0)16 40 09 97
fax.: +32(0)16 40 05 28
gsm : +32(0468) 12 90 33
e-mail: archmarteau@telenet.be

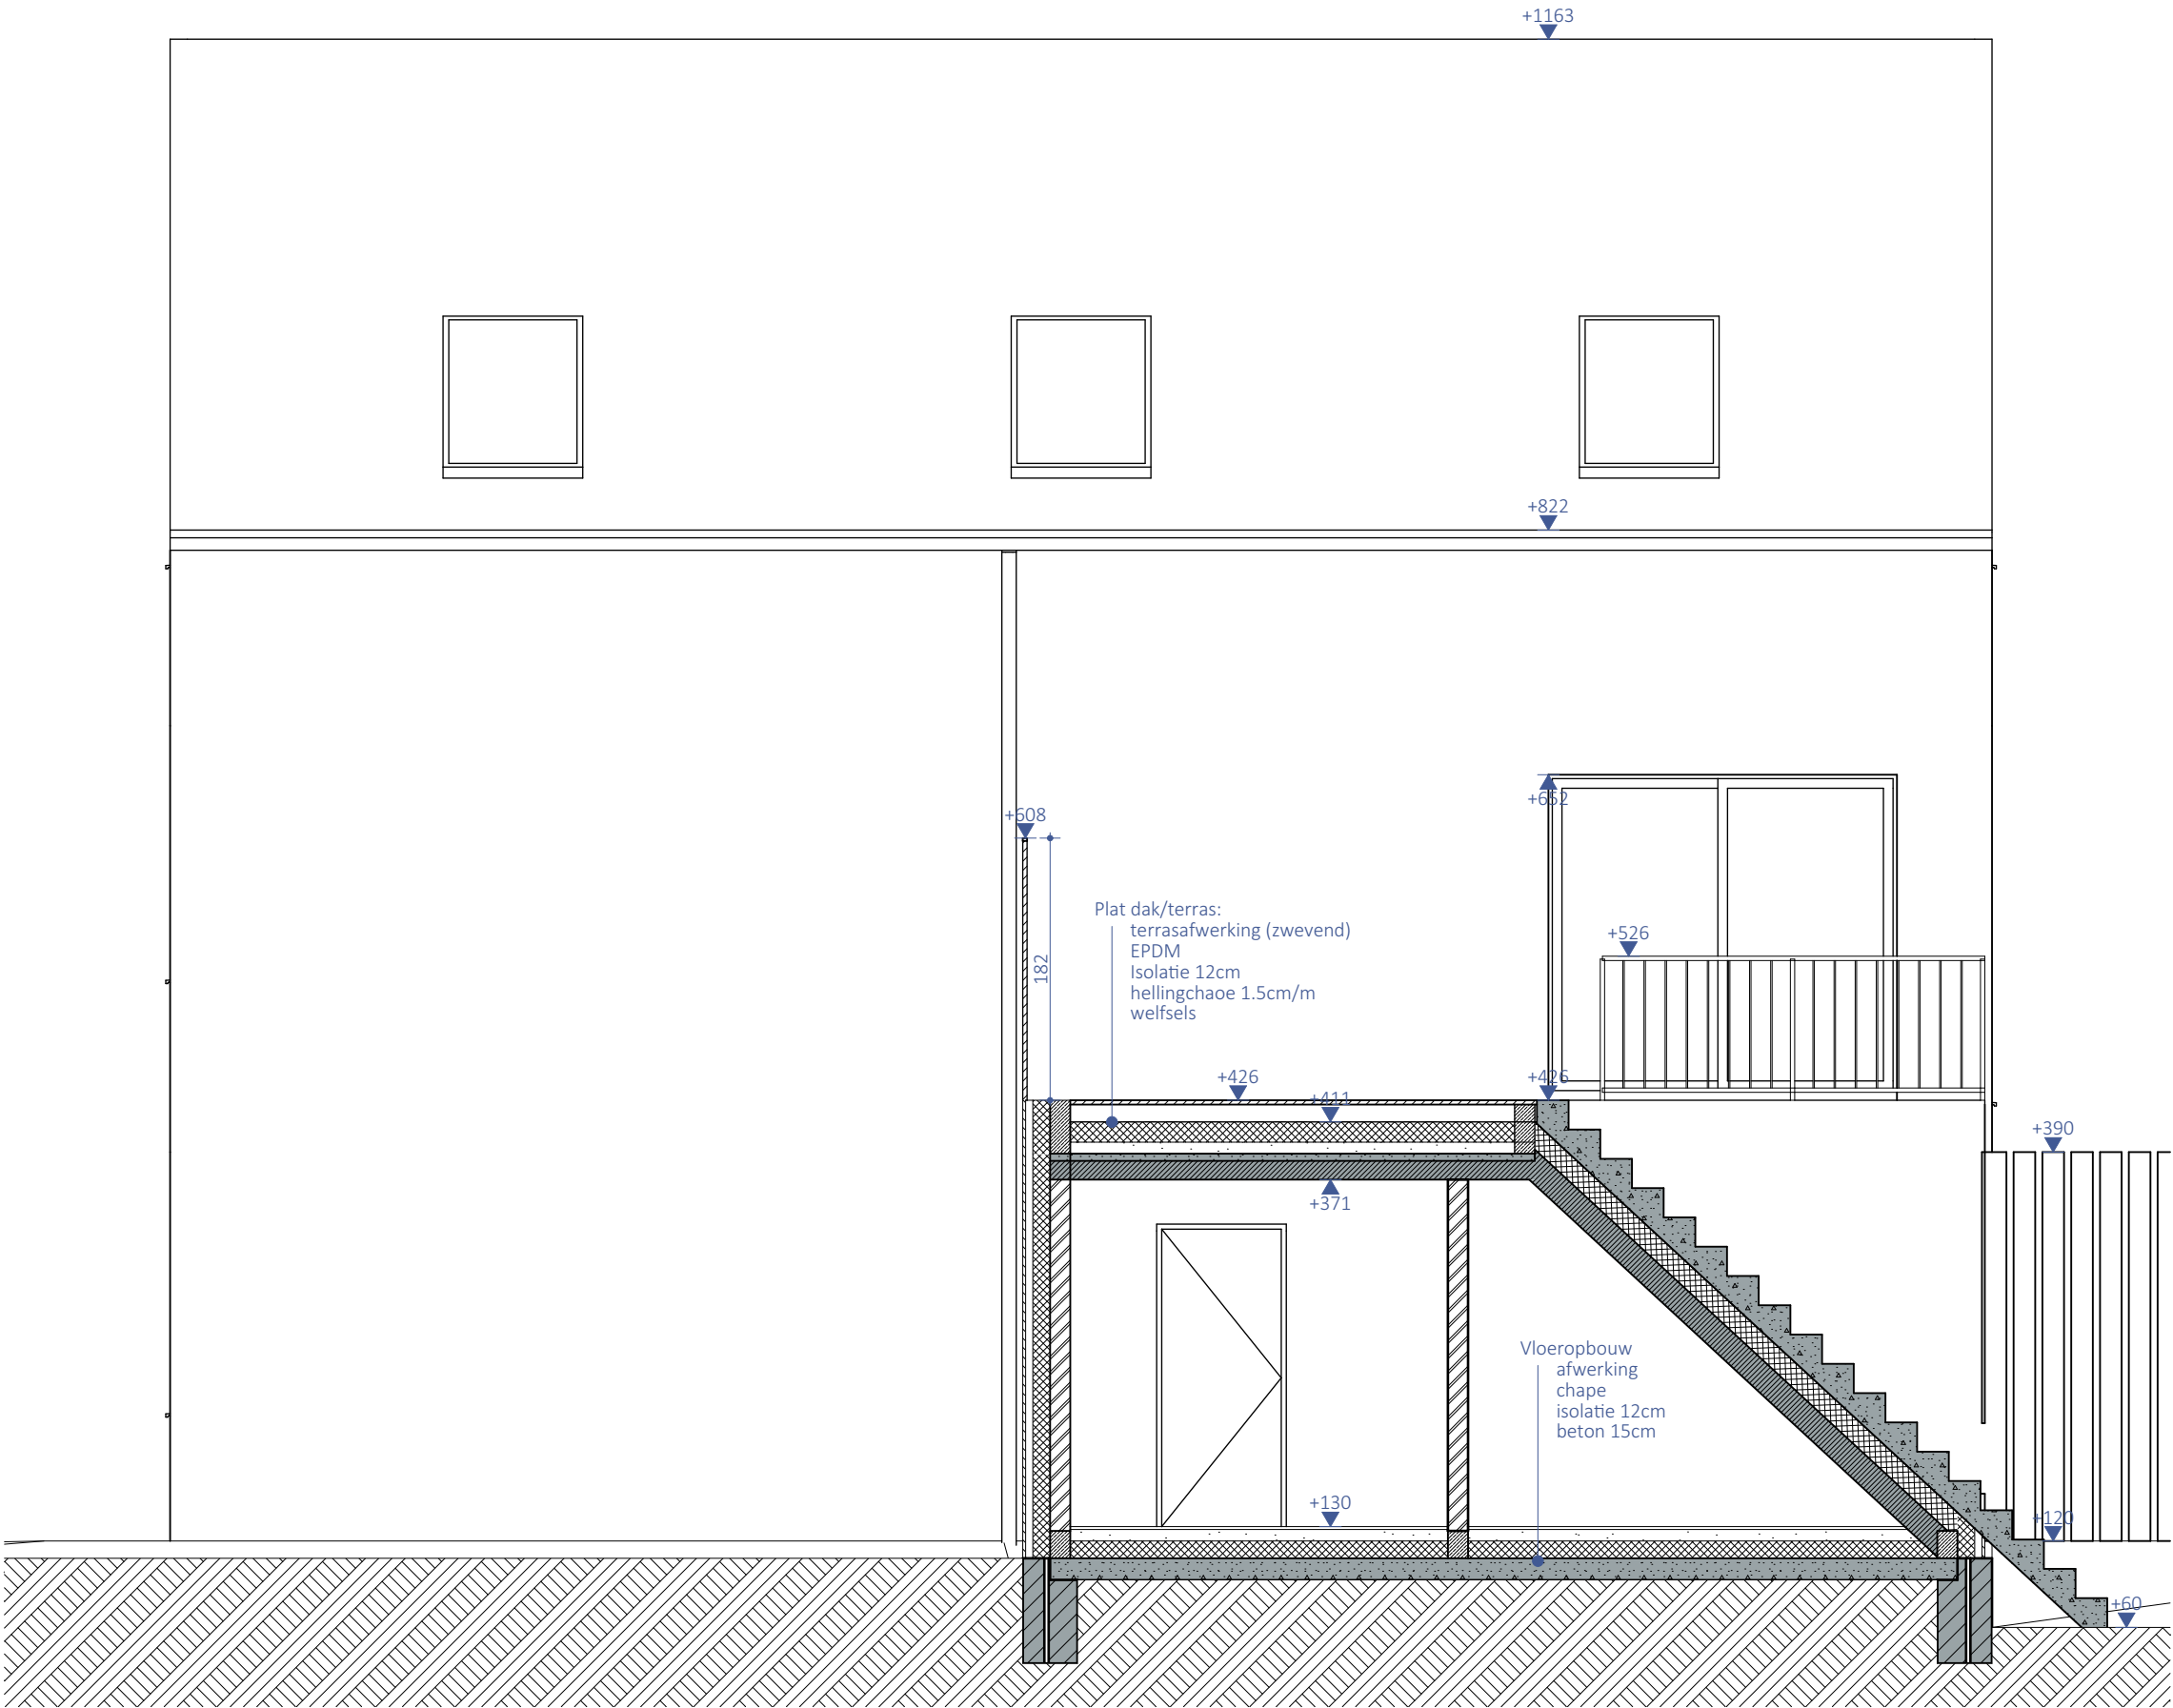

DOORSNEDE E
NIEUWE TOESTAND Schaal 1/50

bouwgegevens : **HET BOUWEN VAN EEN MEERGEZINSWONING**

Kerkstraat 1 - 3400 LANDEN
1 Afd., Sectie A, nr. 1393k, 1395x + z

bouwheer : Kris Aussloos
Ganzenkooi 1 - 3440 ZOUTLEEUW

Architectenkantoor
Yves Marteau

17/12/2021

O.L. Vrouwstraat 54, 3052 Blanden
tel.: +32(0)16 40 09 97
fax.: +32(0)16 40 05 28
gsm : +32(0468) 12 90 33
e-mail: archmarteau@telenet.be