


**PROPRIÉTÉ DE M<sup>lle</sup> TH. LOMME**  
**SITUÉE RUE LOUIS HAD 125 ETTERBEEK.**  
**AGRANDI//EMENT DU CAFÉ**

PLAN JOINT A MA DEMANDE  
 DE TRANSFORMATION EN DATE DU  
 LA PROPRIÉTAIRE

*M<sup>lle</sup> Thérèse Lomme*

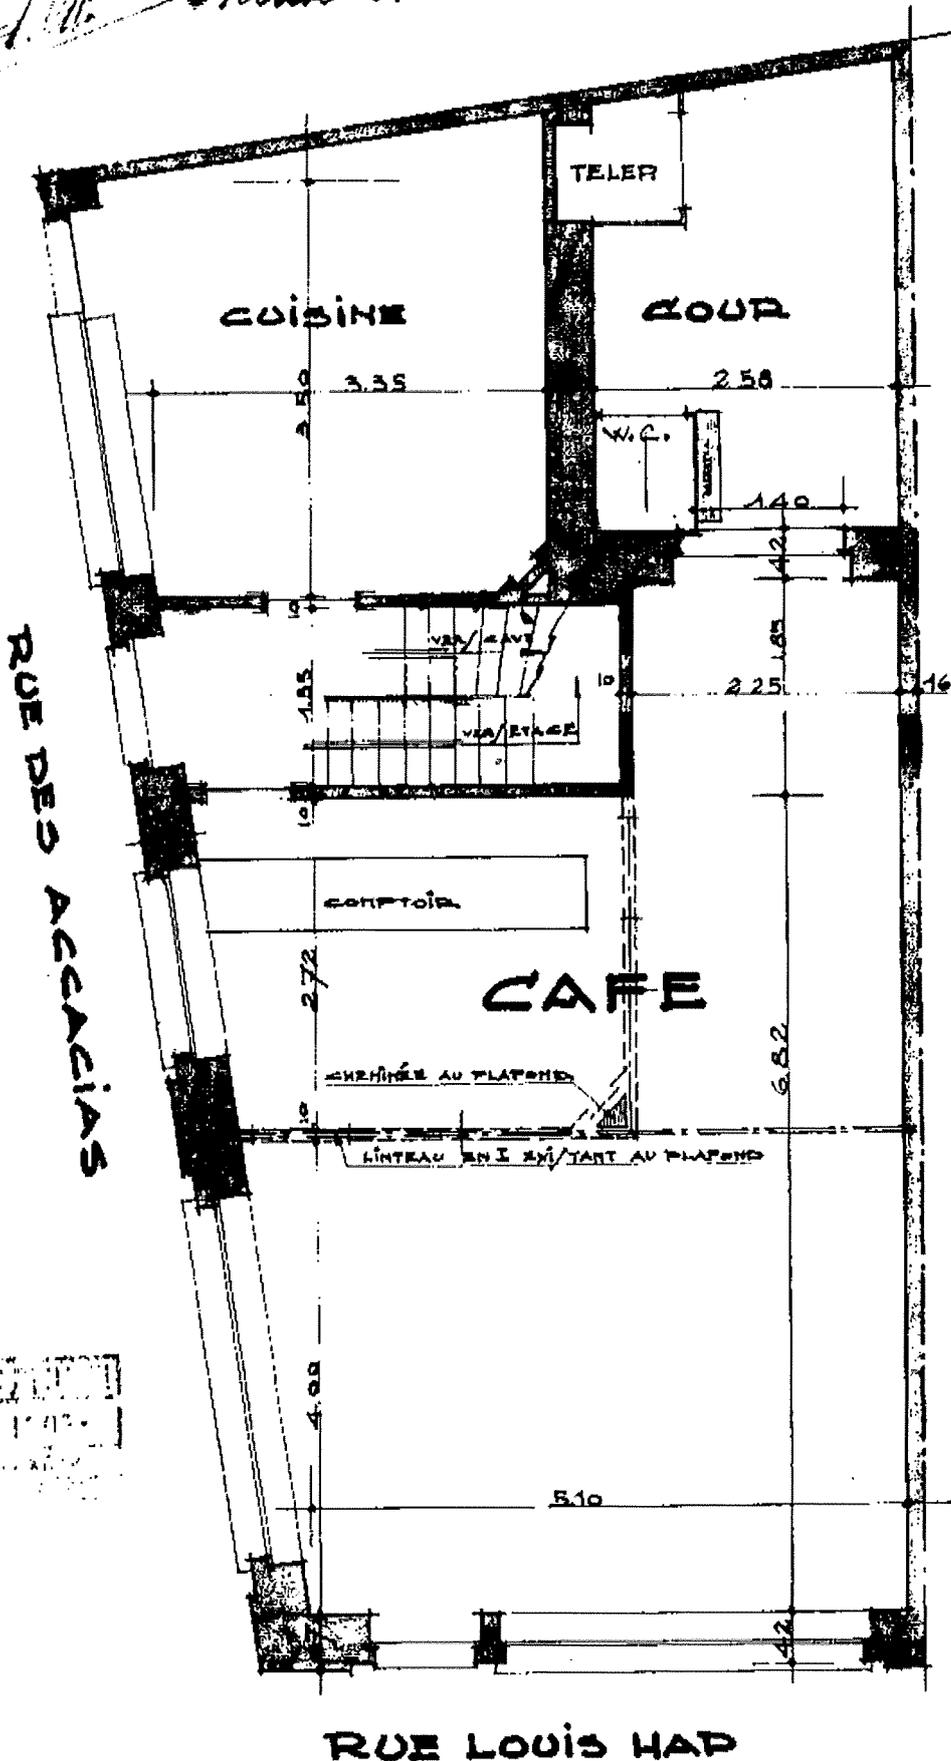

INSTRUMENT  
 INGENIEUR