


1

1

PROPRIÉTÉ DE M^{ME} TH. L'HOMME.

SISE À L'ANGLE DE LA RUE LOUIS-MARIE
ET DE LA RUE BARRON LAMBERT 27

PLAN JOINT À MA DEMANDE D'AUTORISATION
DE TRANSFORMATION EN DATE DE CE JOUR, ETHERNÉE 1917-18

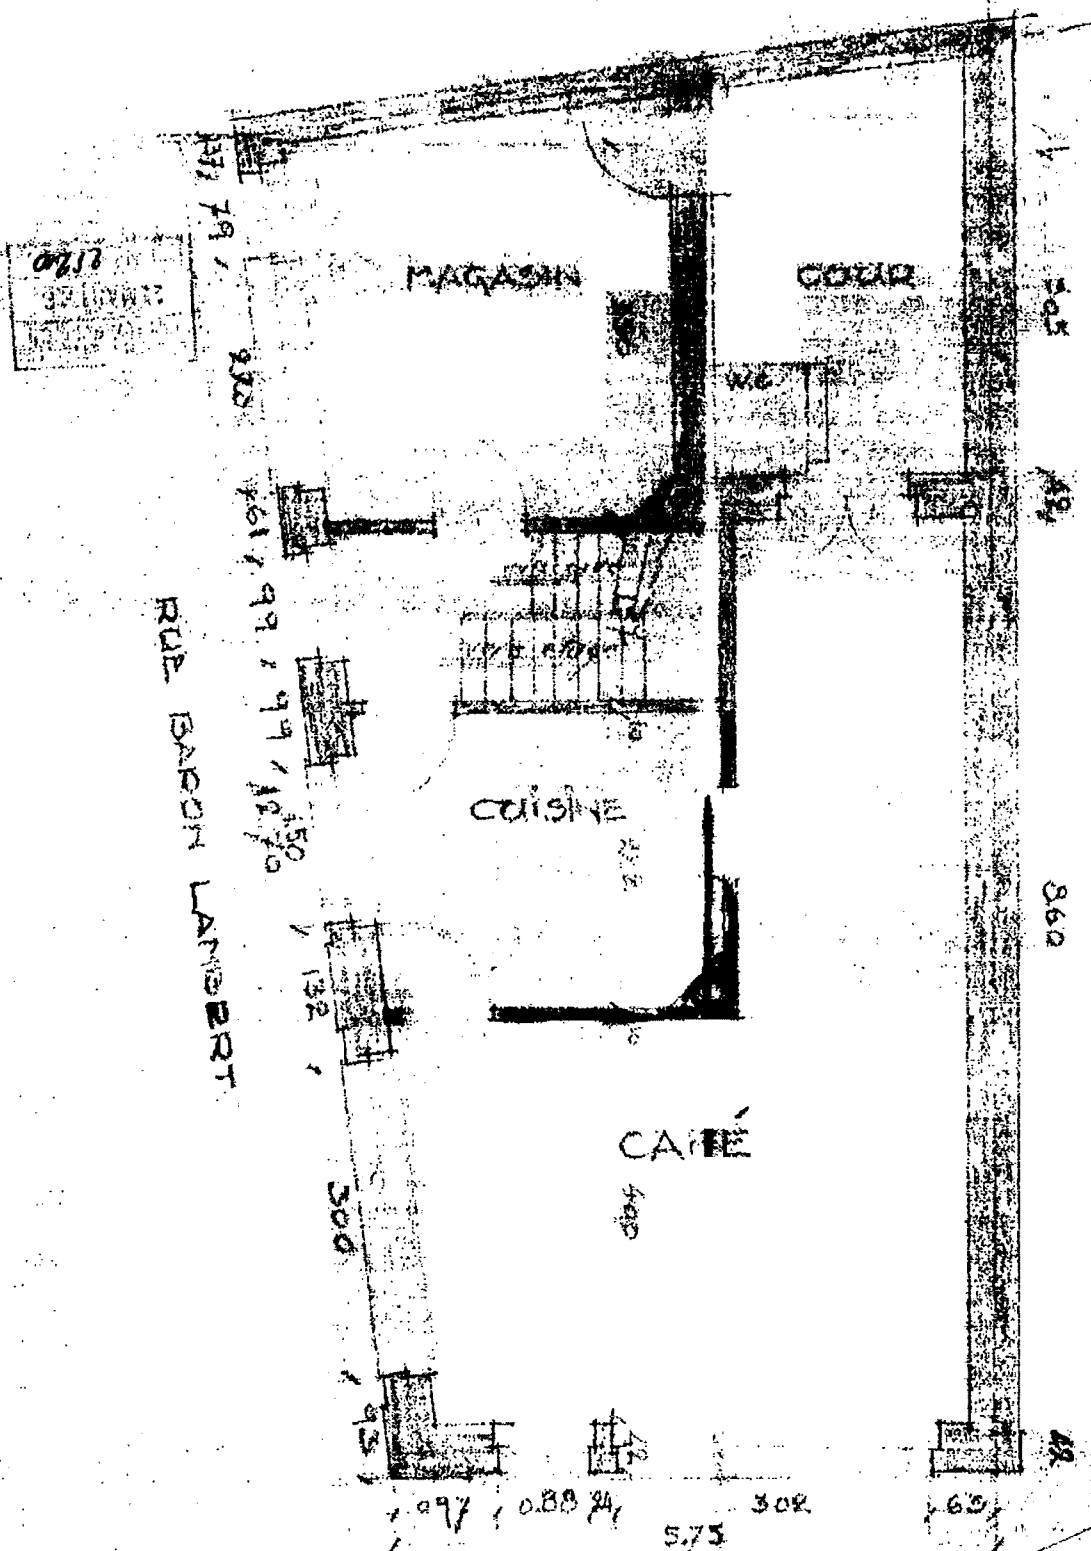

RUE LOUIS-MARIE

La propriétaire

Théophile L'Homme

ÉCHELLE 1/1000

PLAN DRESSÉ PAR
L'ARCHITECTE SOUS,

APPROUVÉ LE 7 AVR 1918

201/4

Théophile