

Rapport nr.: 2006 / 11 / 306 / 307

Elekt. Mij. Klant Nr.:

Teller nr.:

Stand I:

Stand II:

VERDELER	PV nagezien
Naam	
Datum	
Handtekening	



Onafhankelijk Controle Bureel v.z.w.

PROCES-VERBAAL VAN ONDERZOEK DER ELEKTRISCHE INSTALLATIE VAN EEN WERF- OF TIJDELIJKE AANSLUITING - DEFINITIEVE OF RESIDENTIELE AANSLUITING

Aard van onderzoek: gelijkvormigheidsonderzoek / controlebezoek
volgens AREI art. 270 / AREI art. 271 / AREI art. 270 /

Aanvulling verslag nr.:

Aard installatie: Nieuwe / Uitbreiding / Wijziging / Voorlopig / Bestaande / Verzwaring / Splitsing meter / Spanningswijziging

Type der lokalen: Huis Houdeluk

Plaats van onderzoek: Keizerstraat 1 2000 Antwerpen

Eigendom van: Dierk van Oostadi

Opdrachtgever: Boggers Elektro bvba

Installateur: IDEI

BTW: 0471 916 480 ID kaart: Van Rabsbergen Rudi Uitgereikt te: 02/11/2006 Datum:

Onderzoeker: Van Rabsbergen Rudi Datum van onderzoek: 02/11/2006

BESCHRIJVING

Dienstspanning: 1 x 230 V / 3 x 230 V / 2 x 500 V + N Max. Beveiliging: 40A Omschakelaarstand: 1

Hoofdbeveiliging: Zek.: eco / Maatschappij Schak.: 10A sch / 90A / 300mA

Meter-bordverbinding: kabeltype: EXVB aantal geleiders: 5 doorsnede: 25 mm²

Voedingsbekabeling: kabeltype: XVB aantal geleiders: 5 doorsnede: 10 mm²

Bovengronds net/ondergronds op bovengronds net/ondergronds net - Wachtbuis: geplaatst/niet geplaatst - Isolatieplaat: aanwezig/niet aanwezig

Aardelektrode: Type: lus / barren / penen / horizontale geleiders Sectie: 12 mm² Spreidingswaarde: 23 Ω

Aantal borden: 1 Aantal eindstroombanen: 12 Algemene isolatieweerstand: >50 MΩ

Diff. schak.: algemene: ADS 40A / 300 mA bijkomende: DS 40A / 30 mA

Beschrijving: zie schema's in bijlage

NOTA'S

Hoofdequipotentiale - bijkomende equipotentiale verbinding nog niet aangesloten.

Badkamer - gasleiding - waterleiding - CV ketel - nog niet geplaatst.

Kuiken dient nog geplaatst te worden

INBREUKEN

G667

BESLUIT

De installatie is conform niet conform met het AREI.

De algemene differentieelschakelaar is verzegeld met een loodje met het teken OCB.

Het (de) eendraads- en situatieschema('s) werd(en) voor gezien getekend.

De installatie dient opnieuw gecontroleerd uiterlijk op: 02/11/2007 zoals voorzien door art. 271 van het AREI,

alsook voor de ingebruikname van elke belangrijke wijziging of beduidende uitbreiding, uitgevoerd voor deze datum.

De installatie mag niet in dienst gesteld worden / blijven indien zonder vertraging wordt voldaan aan de vastgestelde inbreuken en de gepaste maatregelen getroffen worden opdat de installatie geen gevaar vormt voor personen of goederen.

vr. de directeur,
de onderzoeker

SYST.-nr: 0000599
BOGAERTS ELEKTRO B.V.B.A.
Herenboslaan 4
2500 Koningshooikt

PARTNER ID-nr: 0011499

Erkend Electrabel Partner

Electrabel

T 03-482 03 89

Durt Van Ostaek
Keizerstraat 1 G.V.
2000 Antwerpen

Installatie is gecontroleerd door:


OCB, Kon. Astridlaan 60, 2550 Kontich

Onderzoeker: VAN PAESSCHEN Rudi

Datum: 2/11/2014

PV nr: 2/11/2014

Handtekening:

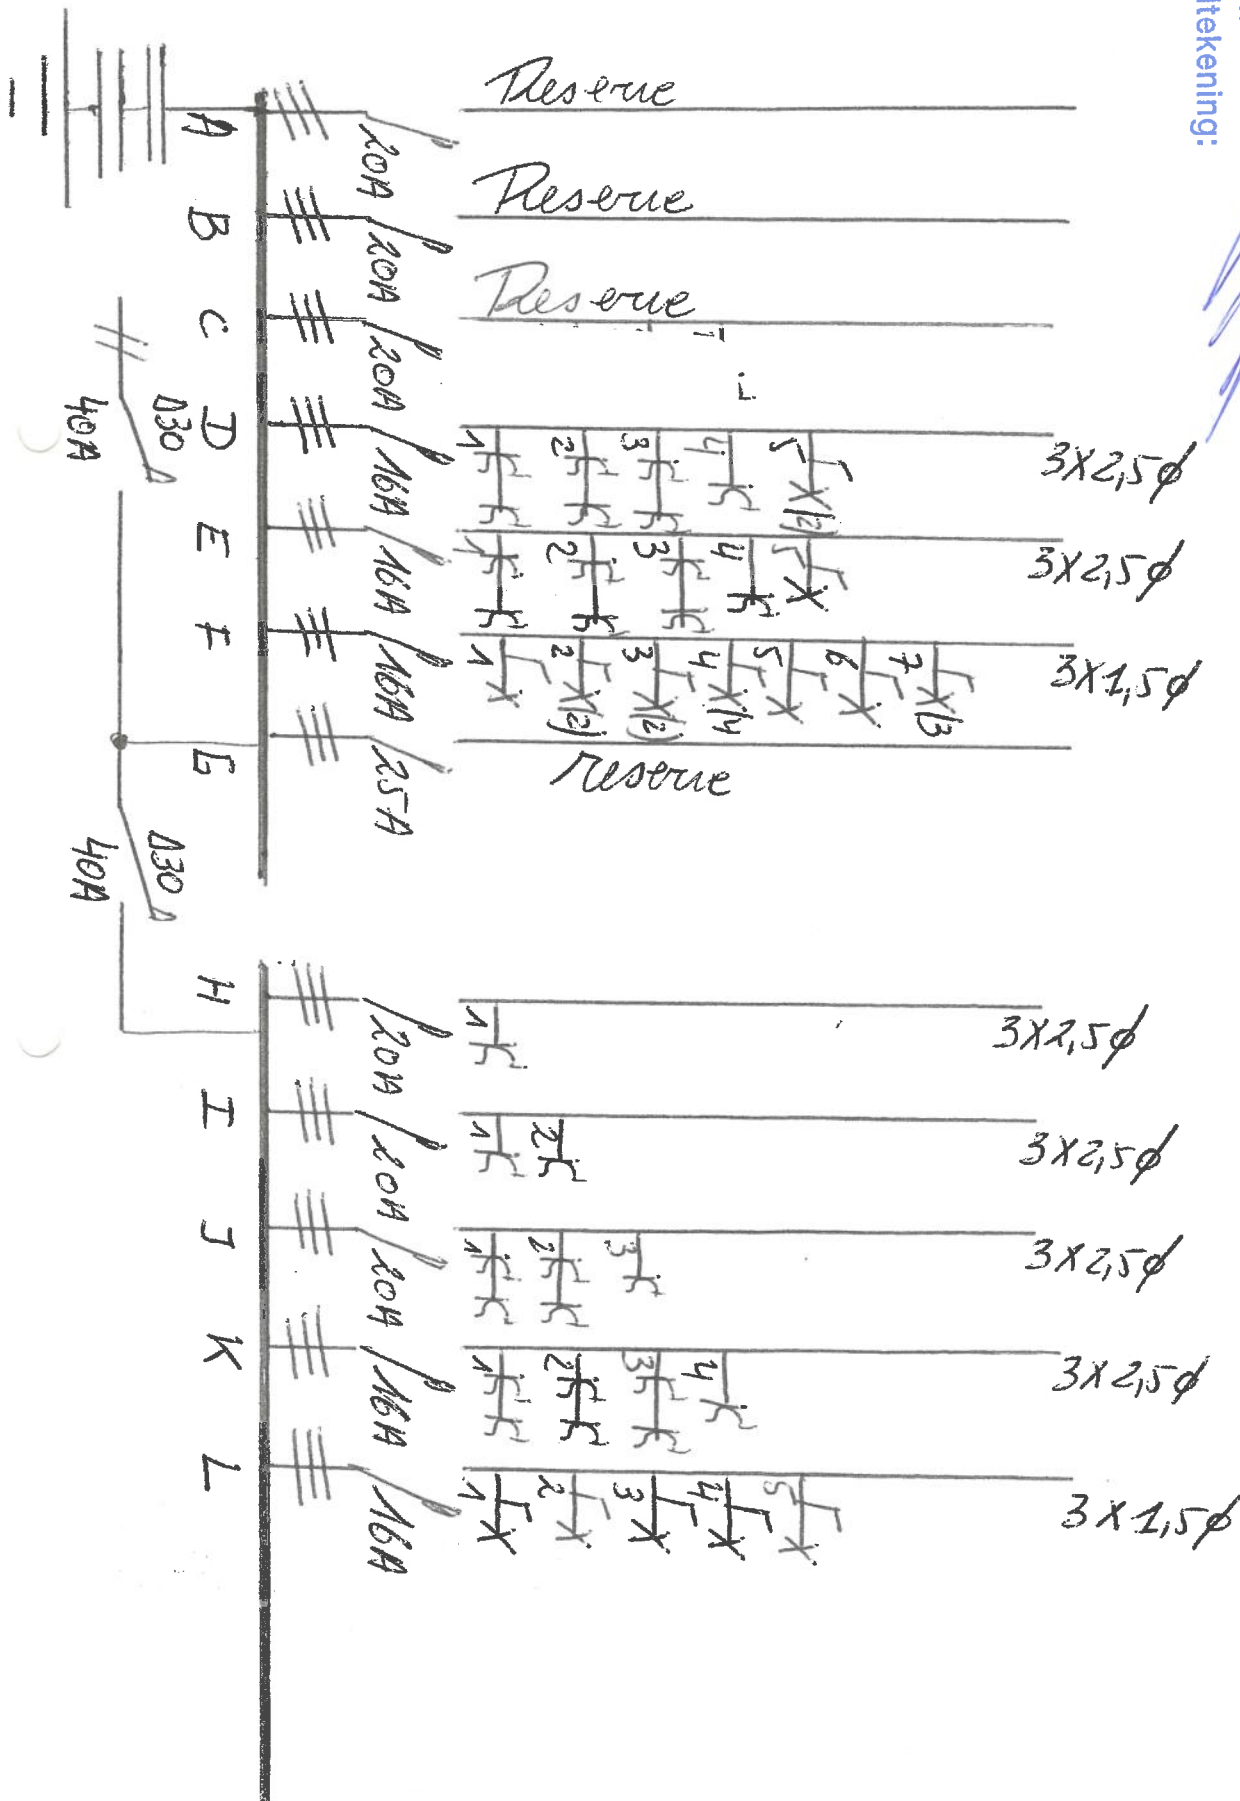

SYST.-nr: 0000599
BOGAERTS ELEKTRO B.V.B.A.
Herenboslaan 4
2500 Koningshooikt


PARTNER ID-nr: 0011499

Erkend Electrabel Partner

Electrabel

T 03-482 03 89

Dirk Van Ostaek
Keizerstraat 1 GV
2000 Antwerpen

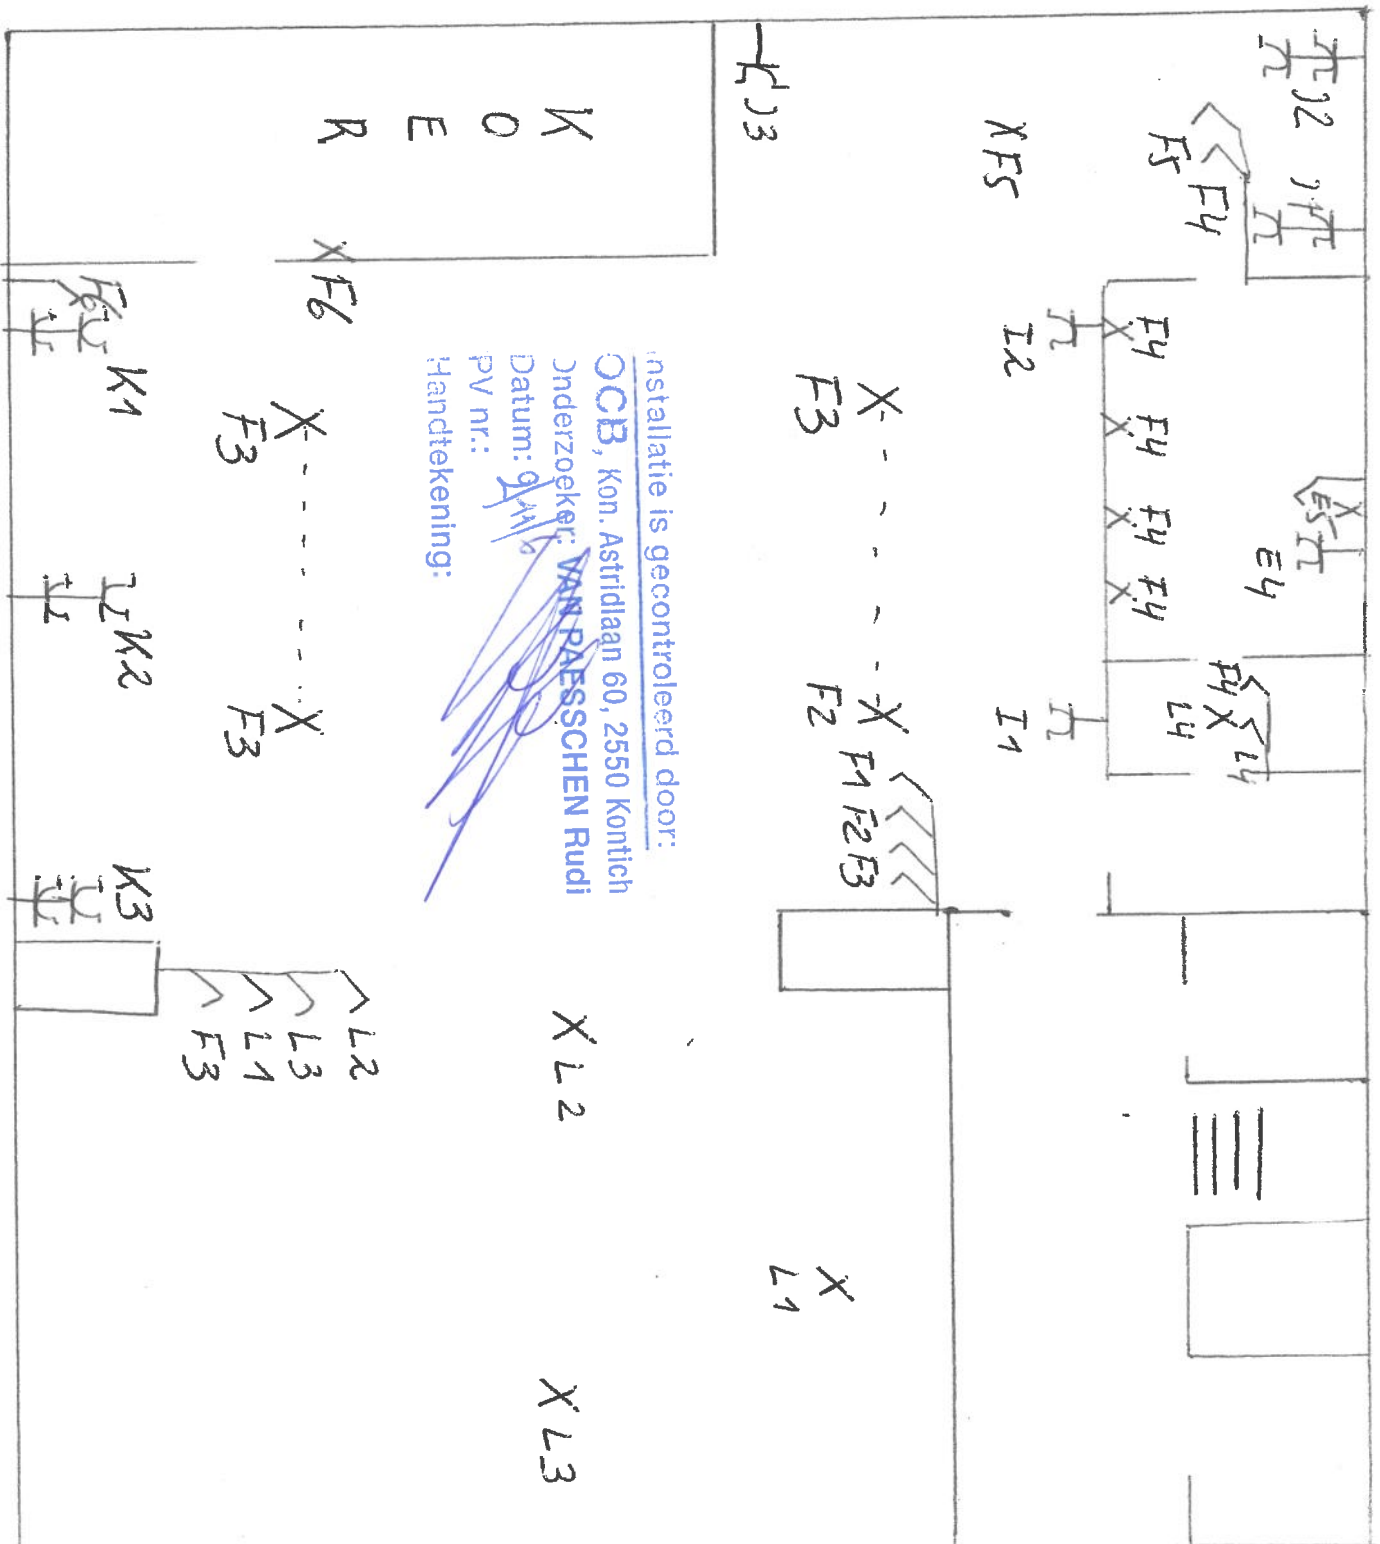

SYST.-nr: 0000599
BOGAERTS ELEKTRO B.V.B.A.
Herenboslaan 4
2500 Koningshooikt
T 03-482 03 89

PARTNER ID-nr: 0011499

Erkend Electrabel Partner

Electrabel

SYST.-nr: 0000599
BOGAERTS ELEKTRO B.V.B.A.
Herenboslaan 4
2500 Koningshooikt

PARTNER ID-nr: 0011499

Erkend Electrabel Partner

Electrabel

T 03-482 03 89

Dijk Van Ostaek
Kruisstraat 1 GV achter
2000 Antwerpen

installatie is gecontroleerd door:

OCB, Kon. Astridlaan 60, 2550 Kontich

Onderzoeker: VAN PAESSCHEN Rudi

Datum: 01/11/16

PV nr.: 01/11/16

Handtekening:

