


APPARTEMENT


A01 | 202

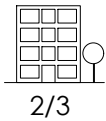


2/3



2.9m²
(bruts)

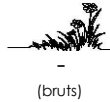


(bruts)

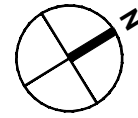


TREFLES 3 / KLAVER 3

127 logements acquisitifs avec parking de 72 emplacements
127 koopappartementen en een parking met 72 parkeerplaatsen

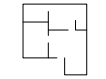

87m² (bruts)
69.2m² (nets)

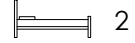

2




Accès adaptable
Aanpasbare toegang



Chauffage central
Centrale verwarming

Rue des TREFLES
Klaverstraat

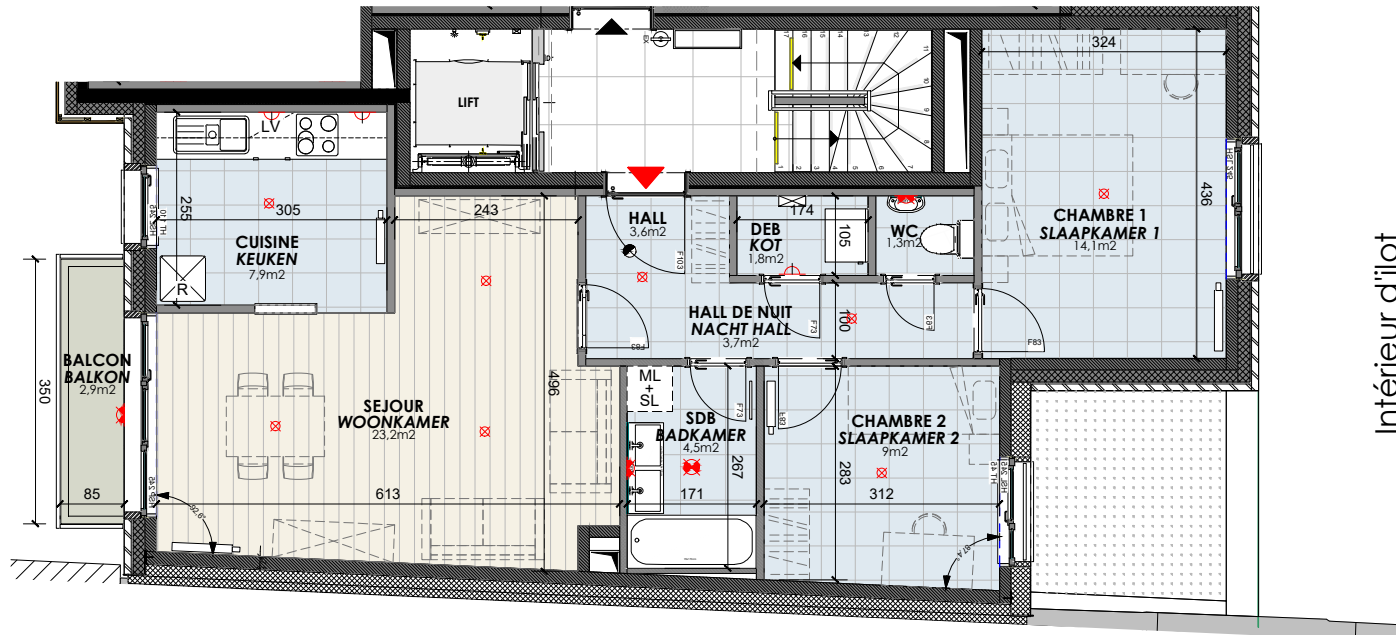

Intérieur d'ilot
Eiland interieur

LEGENDE

- Carrelage "bois"
Houttegels
- Carrelage
Tegels
- Balcon béton préfabriqué
Geperfabriceerd betonnen balkon
- Terrasse dalles béton
Betontegels terras
- Jardin privé
Privé tuin
- Jardin public
Publieke tuin
- Faux-plafond
Vals plafond
- Retombée de plafond
Daling van het plafond

- Hsd : Hauteur sous dalle HSD: 264
Hoogte onder plaat
- Hsfp : Hauteur sous faux plafond HSFP: 230
Hoogte onder verlaagd

- LV Emplacement Lave-vaisselle
Waatwasser Locatie
- R Emplacement Réfrigérateur
Koelkast Locatie
- ML Emplacement Machine à laver
Locatie wasmachine
- SL Emplacement Sèche-Linge
Locatie wasdroger
- Groupe de ventilation
Ventilatie groep
- Tableau électrique
Elektrisch paneel
- Radiateur
Radiator
- Entrée Appartement
Ingang appartement
- Point lumineux
Lichtpunt
- Appareil lumineux
Licht apparaat
- Point lumineux mural
Wandlichtpunt
- Appliques murales
Wandlampen

Ce plan est communiqué à titre indicatif aux candidats acquéreurs afin de leur donner une idée de la configuration du logement ; il ne revêt pas un caractère définitif et n'engage pas le Fonds ; seul le plan conforme au permis d'urbanisme lie les parties.

Dit plan geldt als leidraad voor kandidaat-kopers om hen een idee te geven van de indeling van het pand; het is niet definitief en niet bindend voor het Fonds; slechts het plan dat voldoet aan de bouwvergunning, is bindend voor de partijen.

DATE
P1/2



Stalio

TREFLES 3 / KLAVER 3

127 logements acquisitifs avec parking de 72 emplacements
127 koopappartementen en een parking met 72 parkeerplaatsen


19/02/2025
P2/2



ARCHIWIND
SOCIÉTÉ D'ARCHITECTES




Rue du PRE
Prestraat

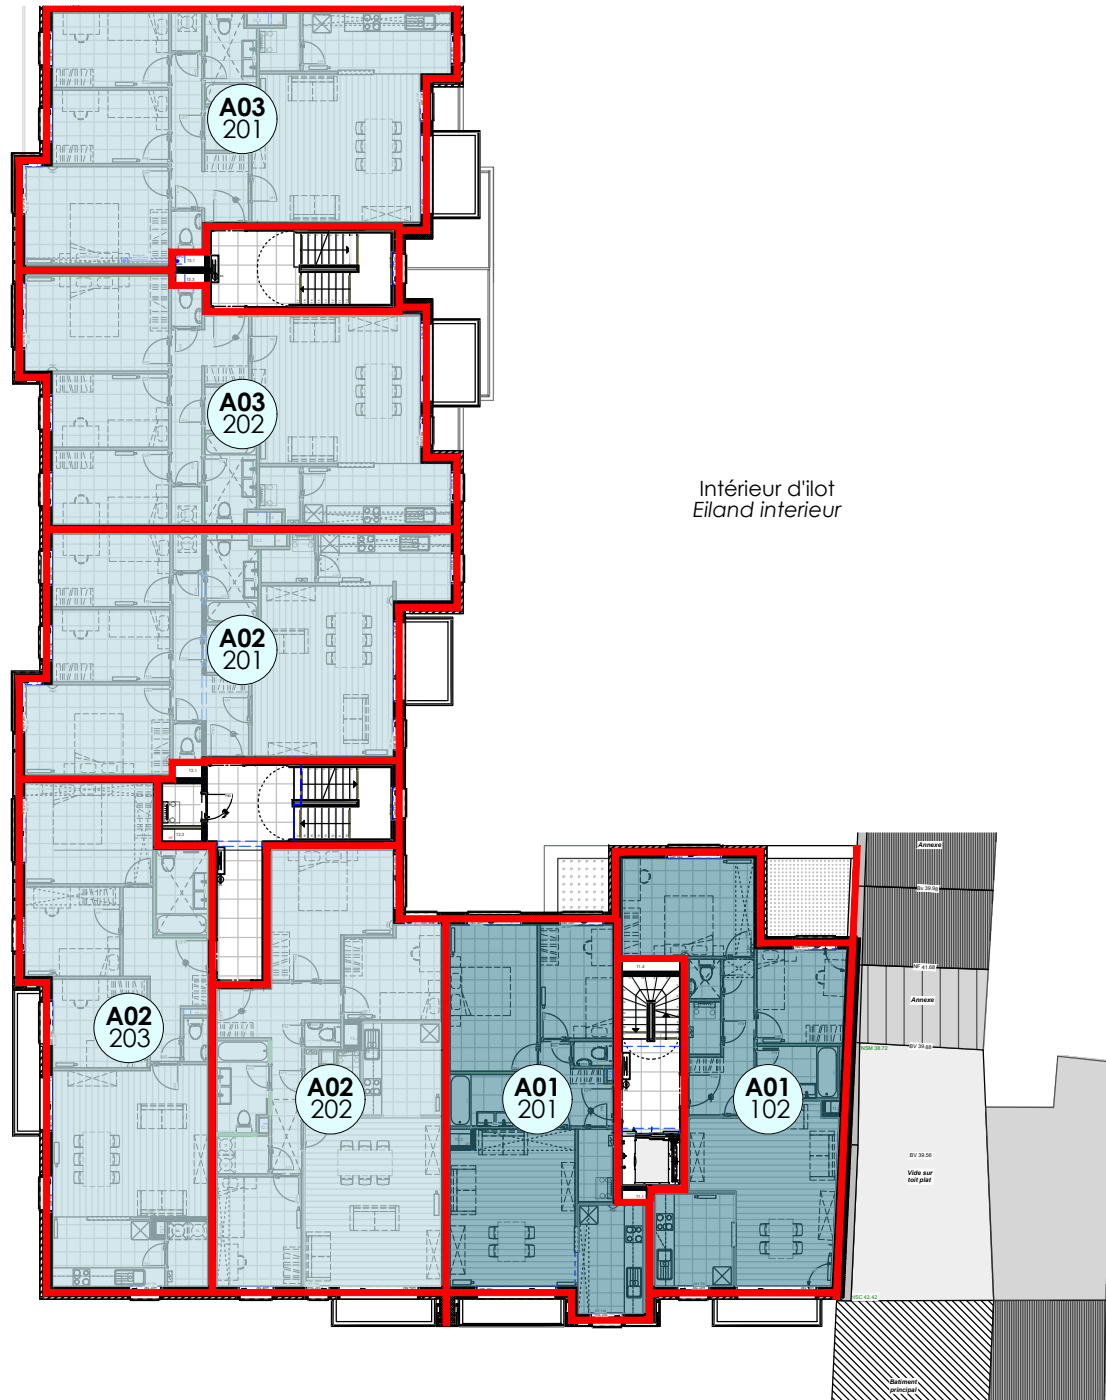

Intérieur d'îlot
Eiland interieur

Rue des TREFLES
Klaverstraat



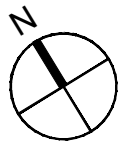


Jatto

0 1 2 5 10m



COPROPRIÉTÉ MEDE-EIGENDOM

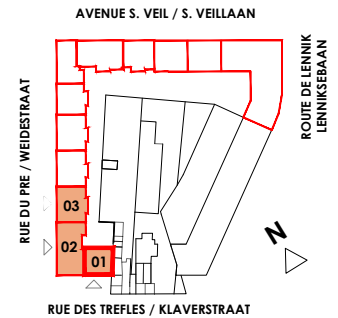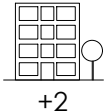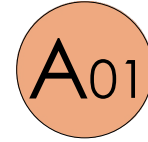

LEGENDE

- Appartement
1 chambre / kamer
- Appartement
2 chambres / kamers
- Appartement
3 chambres / kamers
- Appartement
4 chambres / kamers
- B03
001 Nr appartement
Standard / Standaard
- B03
002 Nr appartement
Adaptable PMR / aanpasbare PMR

Ce plan est communiqué à titre indicatif aux candidats acquéreurs afin de leur donner une idée de la configuration du logement ; il ne revêt pas un caractère définitif et n'engage pas le Fonds ; seul le plan conforme au permis d'urbanisme lie les parties.

Dit plan geldt als leidraad voor kandidaat-kopers om hen een idee te geven van de indeling van het pand; het is niet definitief en niet bindend voor het Fonds; slechts het plan dat voldoet aan de bouwvergunning, is bindend voor de partijen.