


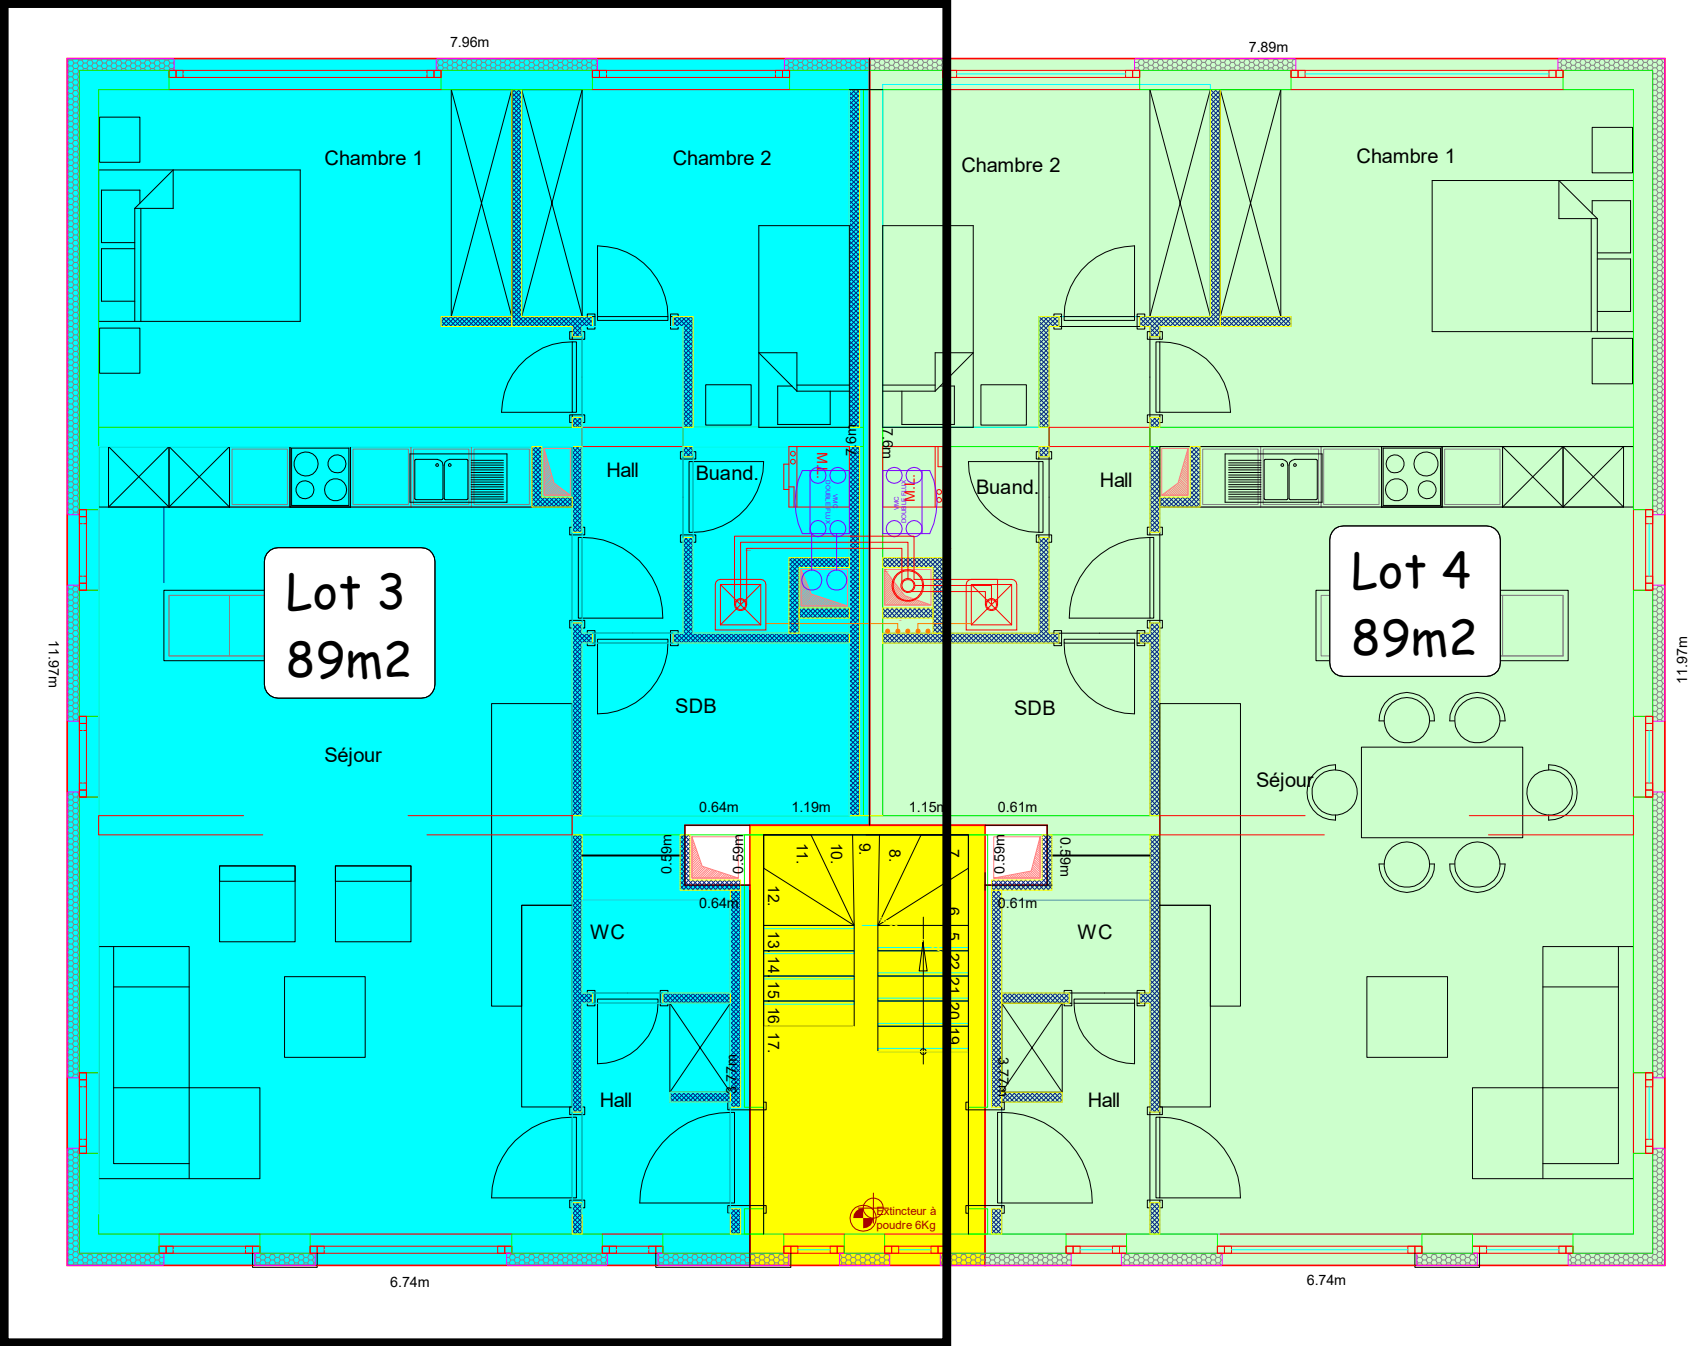

- Espaces communs
- Lots privatifs

Geoïde 3d srl
Bureau de géomètre et d'expertise

Hassen El Harchi - Géomètre-Expert
Rue Emile Vandervelde, 91
5060 Sambreville

DATE : 06/02/2026 Ech : 1/75