


Korte Gasthuisstraat

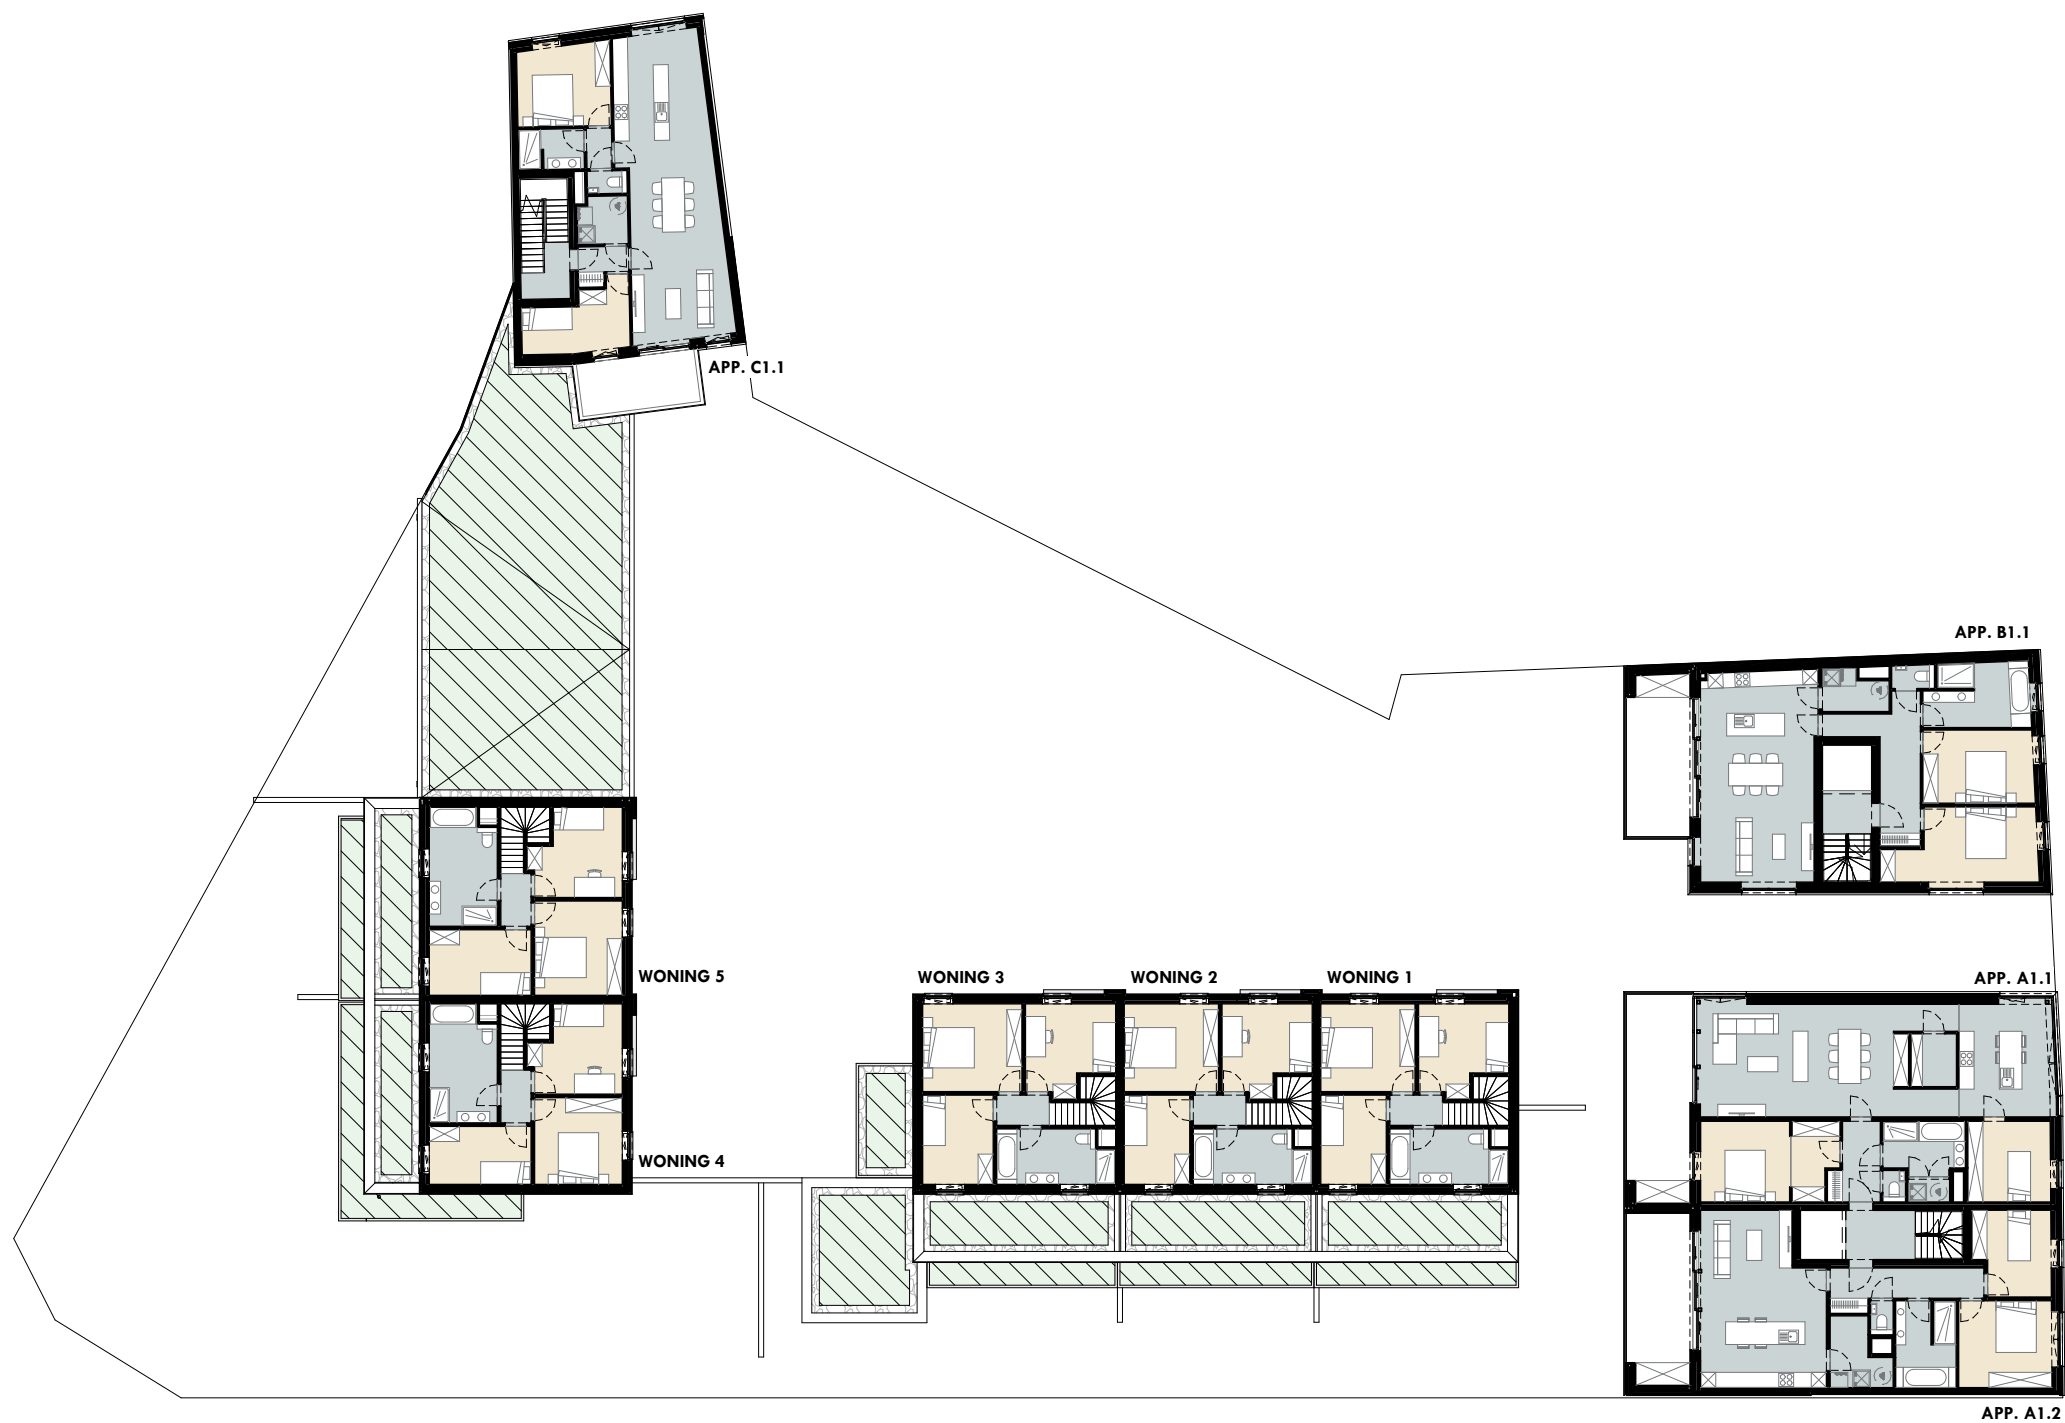

1^e verdieping

Driezenstraat

APP	A 1.1. appartement	123 m ²
APP	A 1.2. appartement	95 m ²
APP	B 1.1. appartement	118 m ²
APP	C 1.1. appartement	99 m ²
WON	01.01 woning	64 m ²
WON	02.01 woning	62 m ²
WON	03.01 woning	65 m ²
WON	04.01 woning	65 m ²
WON	05.01 woning	68 m ²

Dit is een verkoopplan, geen uitvoeringsplan. De opgegeven lengte- en oppervlaktetaten zijn indicatief. Badkamer- en keukenmeubilair en toestellen zijn indicatief ingetekend. Weergave van overig meubilair of huishoudtoestellen is louter illustratief. Afmetingen van de terrassen kunnen verschillen per appartement. Oppervlaktet van de appartementen zijn inclusief buitengevels, binnenwanden, schachten en de helft van woningscheidende wanden.



014 41 42 42
www.driesch.be