


Korte Gasthuisstraat



DRIESCH

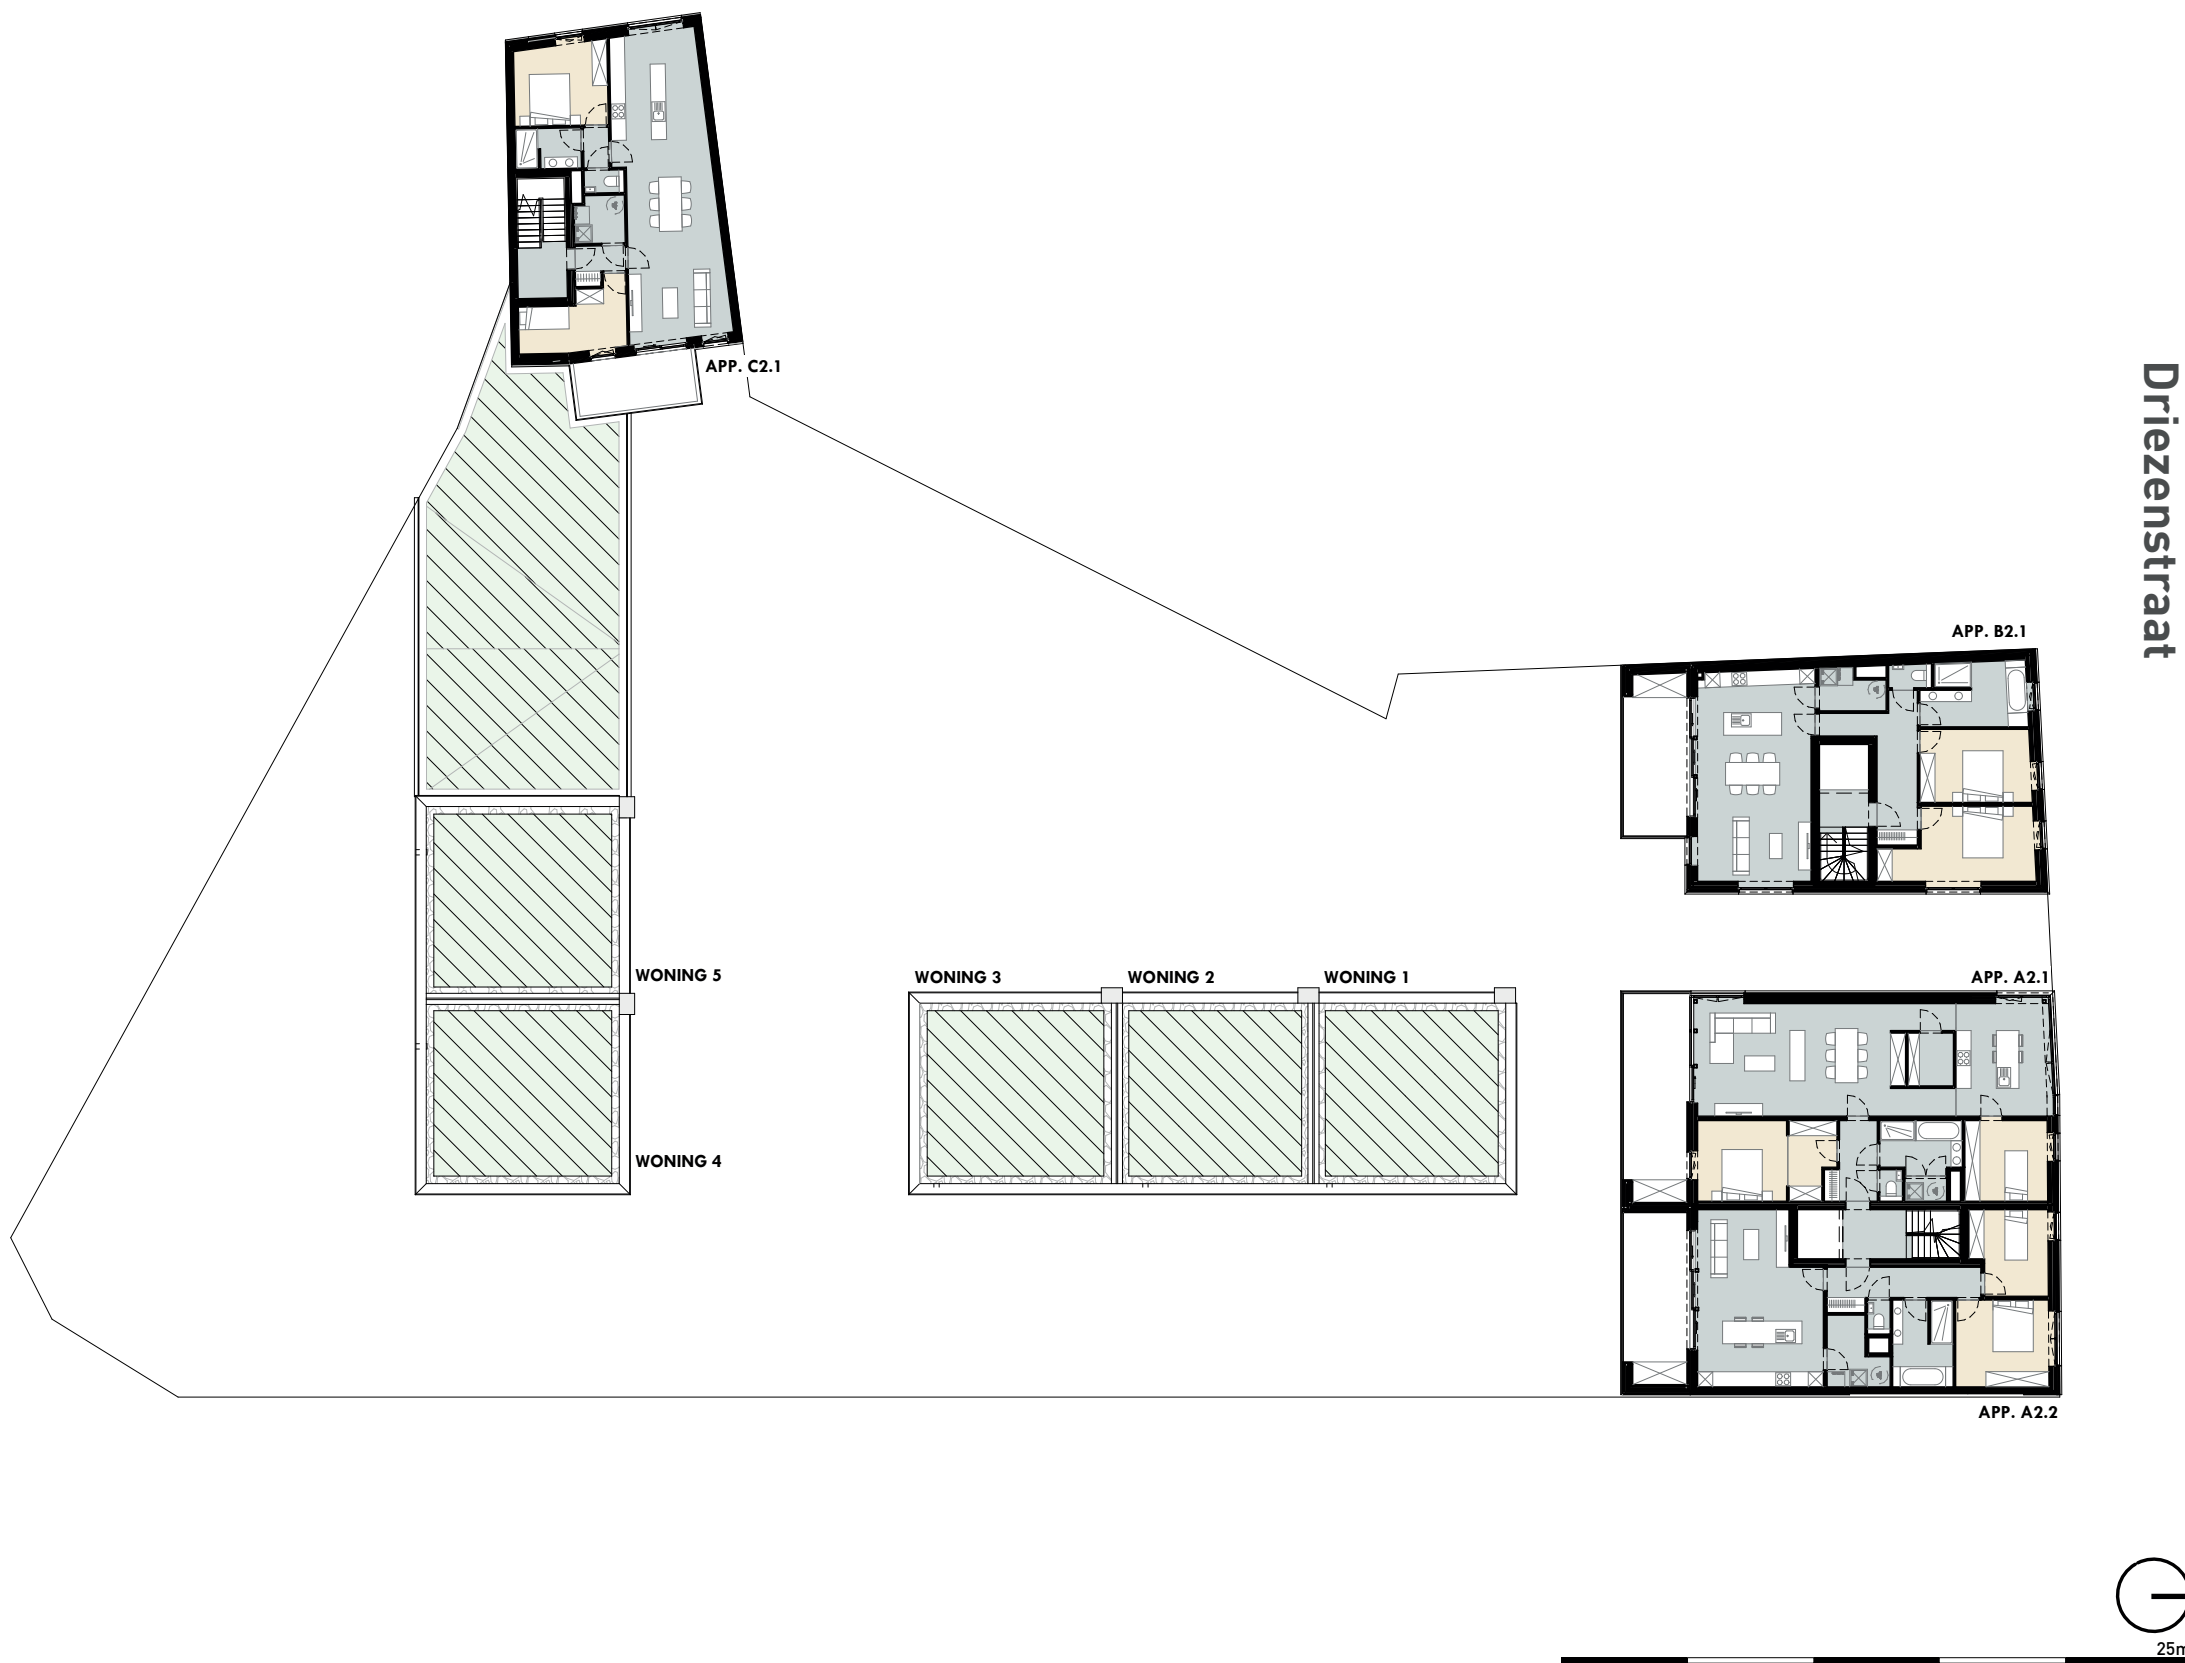

2^e verdieping

APP	A 2.1. appartement	123 m ²
APP	A 2.2. appartement	95 m ²
APP	B 2.1. appartement	118 m ²
APP	C 2.1. appartement	99 m ²

Dit is een verkoopplan, geen uitvoeringsplan. De opgegeven lengte- en oppervlaktematen zijn indicatief. Badkamer- en keukenmeubilair en toestellen zijn indicatief ingetekend. Weergave van overig meubilair of huishoudtoestellen is louter illustratief. Afmetingen van de terrassen kunnen verschillen per appartement. Oppervlaktes van de appartementen zijn inclusief buitengevels, binnenwanden, schachten en de helft van woningscheidende wanden.



014 41 42 42
www.driesch.be