


Korte Gasthuisstraat



DRIESCH

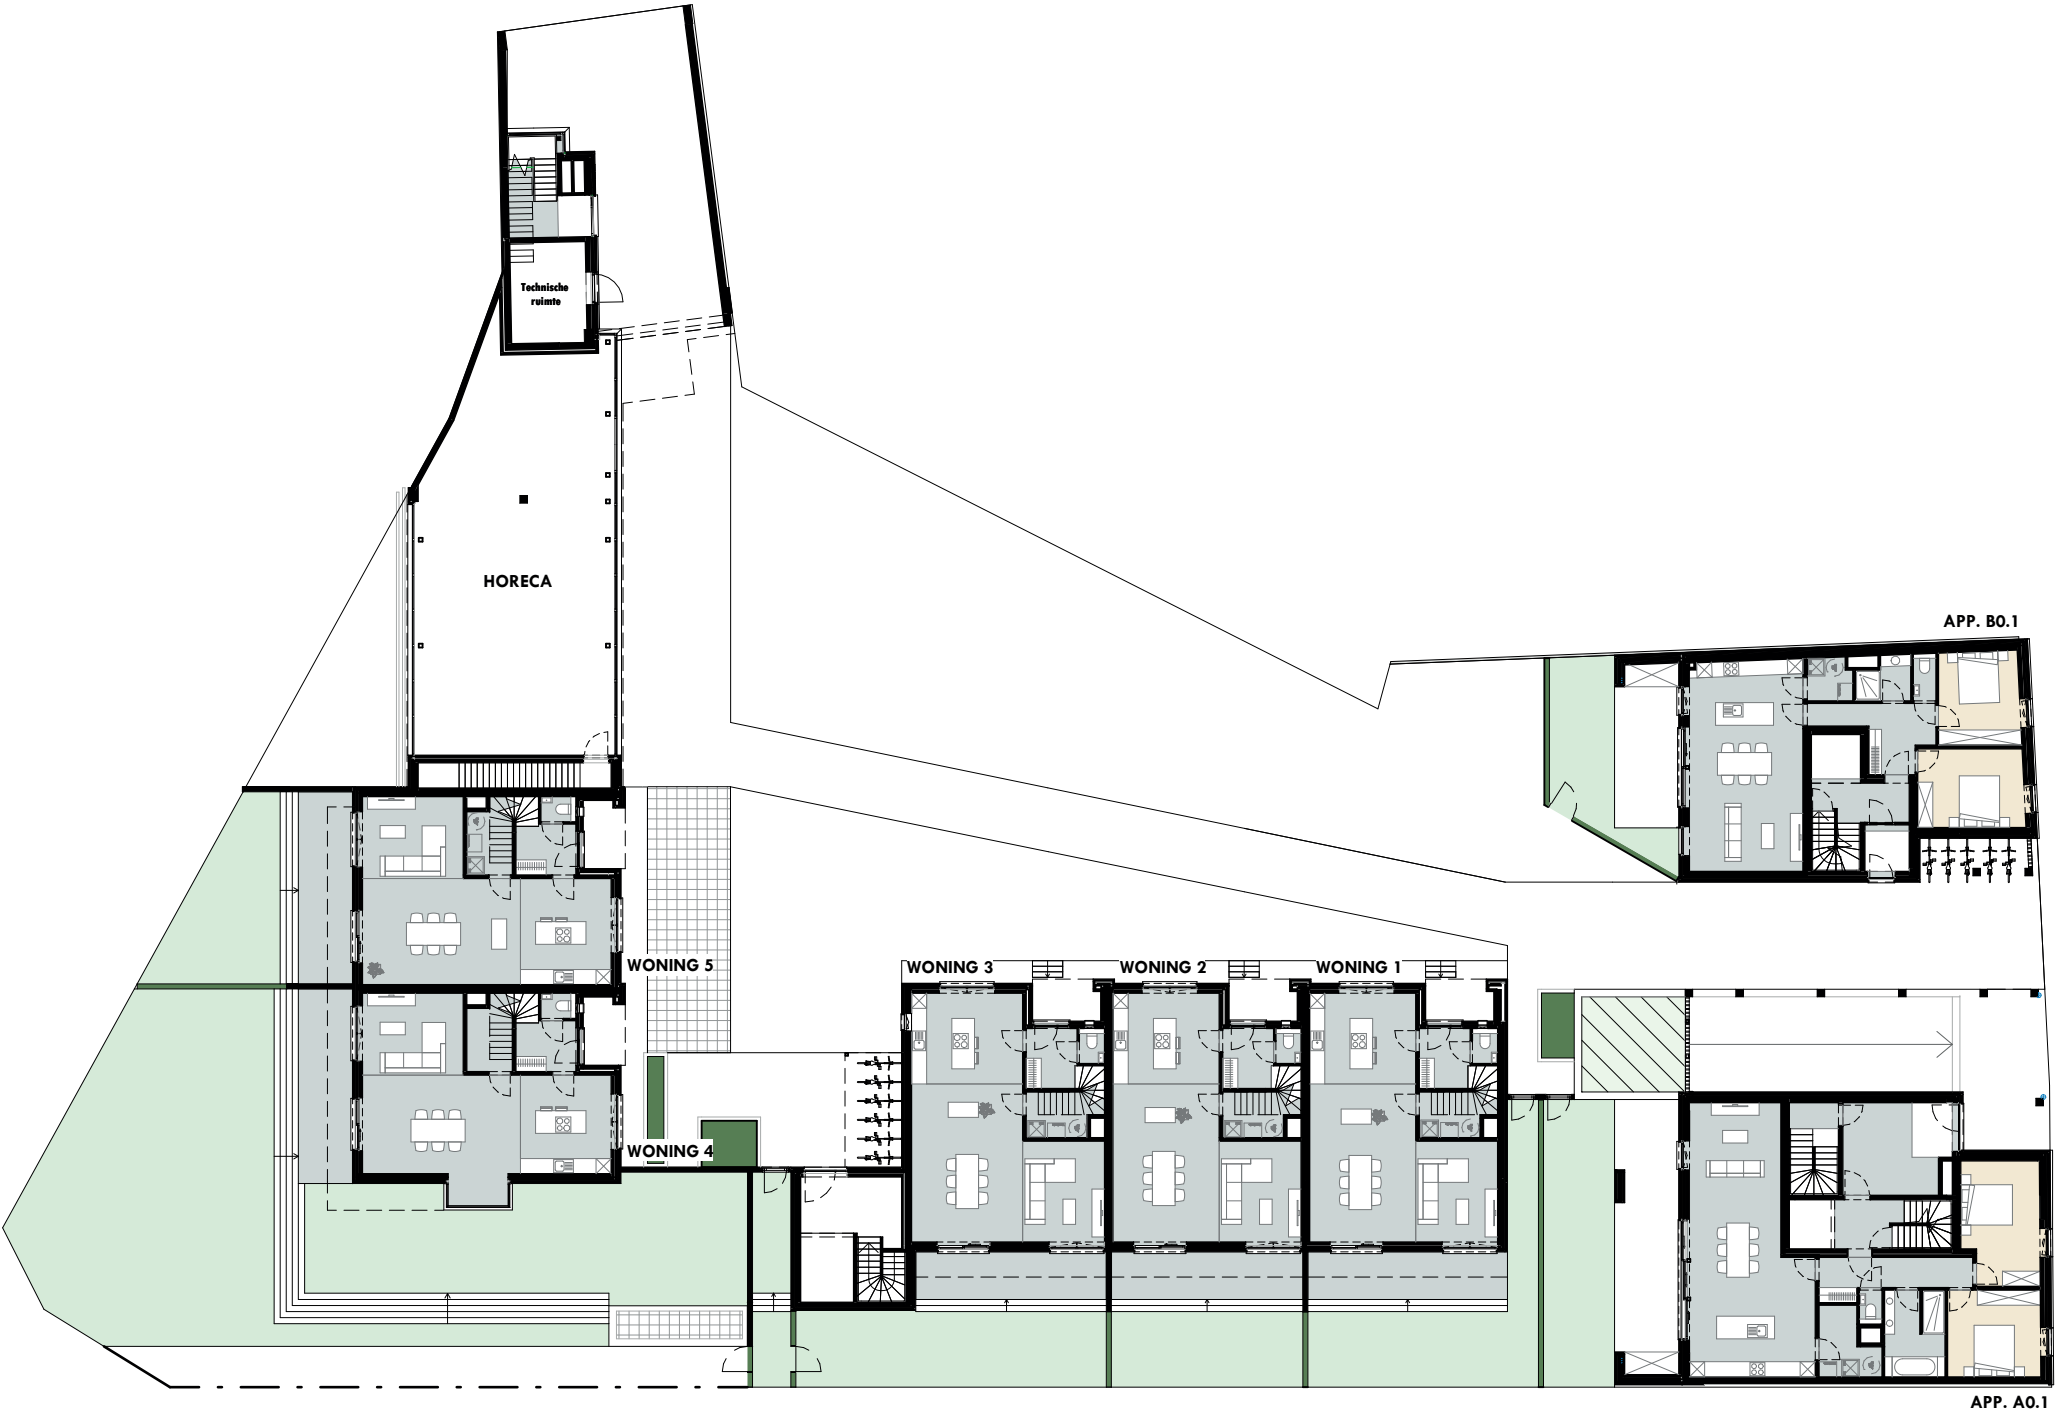

APPARTEMENTEN EN WONINGEN

Gelijkvloers

APP	A 0.1. appartement	121 m ²
APP	B 0.1. appartement	102 m ²
WON	01.00 woning	82 m ²
WON	02.00 woning	79 m ²
WON	03.00 woning	83 m ²
WON	04.00 woning	81 m ²
WON	05.00 woning	80 m ²

Dit is een verkoopplan, geen uitvoeringsplan. De opgegeven lengte- en oppervlaktetaten zijn indicatief. Badkamer- en keukenmeubilair en toestellen zijn indicatief ingetekend. Weergave van overig meubilair of huishoudtoestellen is louter illustratief. Afmetingen van de terrassen kunnen verschillen per appartement. Oppervlaktes van de appartementen zijn inclusief buitengevels, binnenwanden, schachten en de helft van woningscheidende wanden.



014 41 42 42
www.driesch.be