
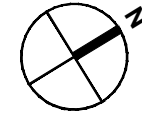
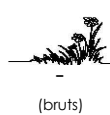




APPARTEMENT

A02 | 102

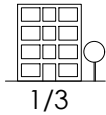

TREFLES 3 / KLAVER 3

127 logements acquisitifs avec parking de 72 emplacements  
127 koopappartementen en een parking met 72 parkeerplaatsen

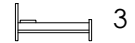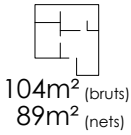

LEGENDE


- Carrelage "bois" / Houttegels
- Carrelage Tegels
- Balcon béton préfabriqué / Geperfabriceerd betonnen balkon
- Terrasse dalles béton / Betontegels terras
- Jardin privé / Privé tuin
- Jardin public / Publieke tuin
- Faux-plafond / Vals plafond
- Retombée de plafond / Daling van het plafond

Hsd : Hauteur sous dalle / Hoogte onder plaat HSD: 264  
Hspf : Hauteur sous faux plafond / Hoogte onder verlaagd HSFP: 230

- Emplacement Lave-vaisselle / Watwasser Locatie
- Emplacement Réfrigérateur / Koelkast Locatie
- Emplacement Machine à laver / Locatie wasmachine
- Emplacement Sèche-Linge / Locatie wasdroger
- Groupe de ventilation / Ventilatie groep
- Tableau électrique / Elektrisch paneel
- Radiateur / Radiator

- Entrée Appartement / Ingang appartement
- Point lumineux / Lichtpunt
- Appareil lumineux / Licht apparaat
- Point lumineux mural / Wandlichtpunt
- Appliques murales / Wandlampen

Rue des TREFLES / Klaverstraat

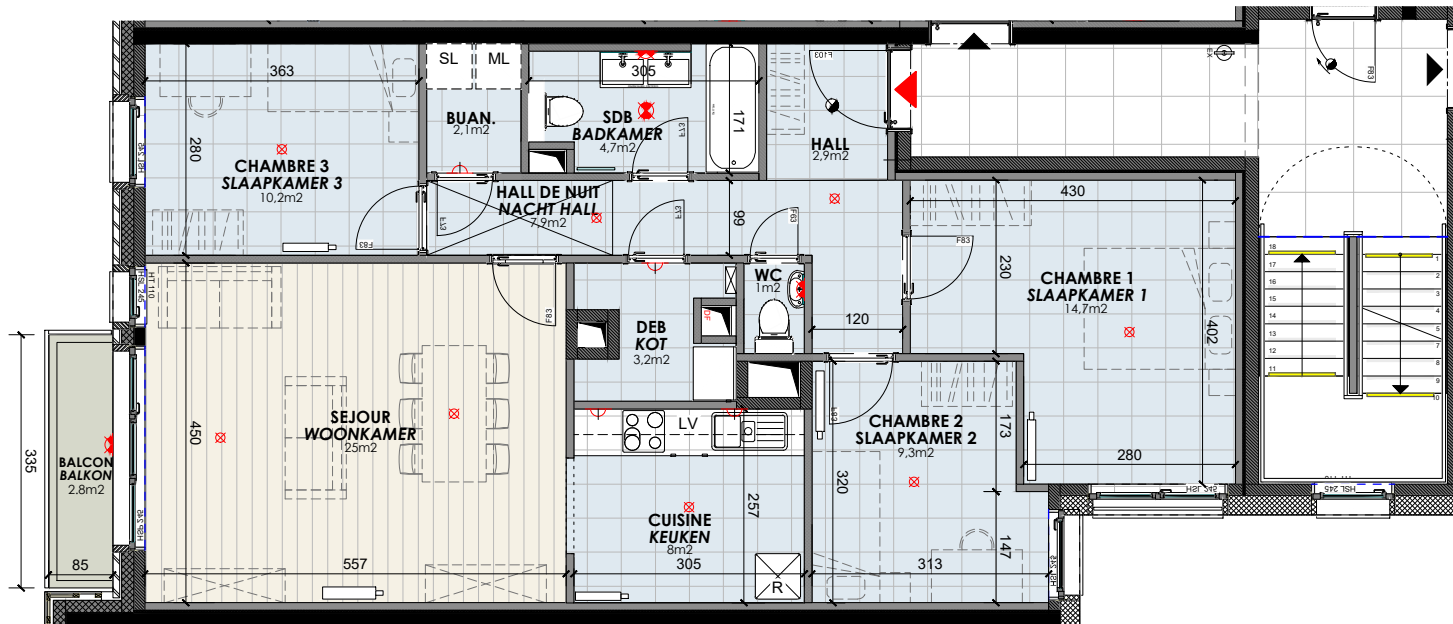

Intérieur d'ilot / Eiland interieur

Ce plan est communiqué à titre indicatif aux candidats acquéreurs afin de leur donner une idée de la configuration du logement ; il ne revêt pas un caractère définitif et n'engage pas le Fonds ; seul le plan conforme au permis d'urbanisme lie les parties.

Dit plan geldt als leidraad voor kandidaat-kopers om hen een idee te geven van de indeling van het pand; het is niet definitief en niet bindend voor het Fonds; slechts het plan dat voldoet aan de bouwvergunning, is bindend voor de partijen.

19/02/2025  
P1/2

# TREFLES 3 / KLAVER 3

127 logements acquisitifs avec parking de 72 emplacements  
127 koopappartementen en een parking met 72 parkeerplaatsen


19/02/2025  
P2/2



**ARCHIWIND**  
SOCIÉTÉ D'ARCHITECTES




Rue du PRE  
Prestraat

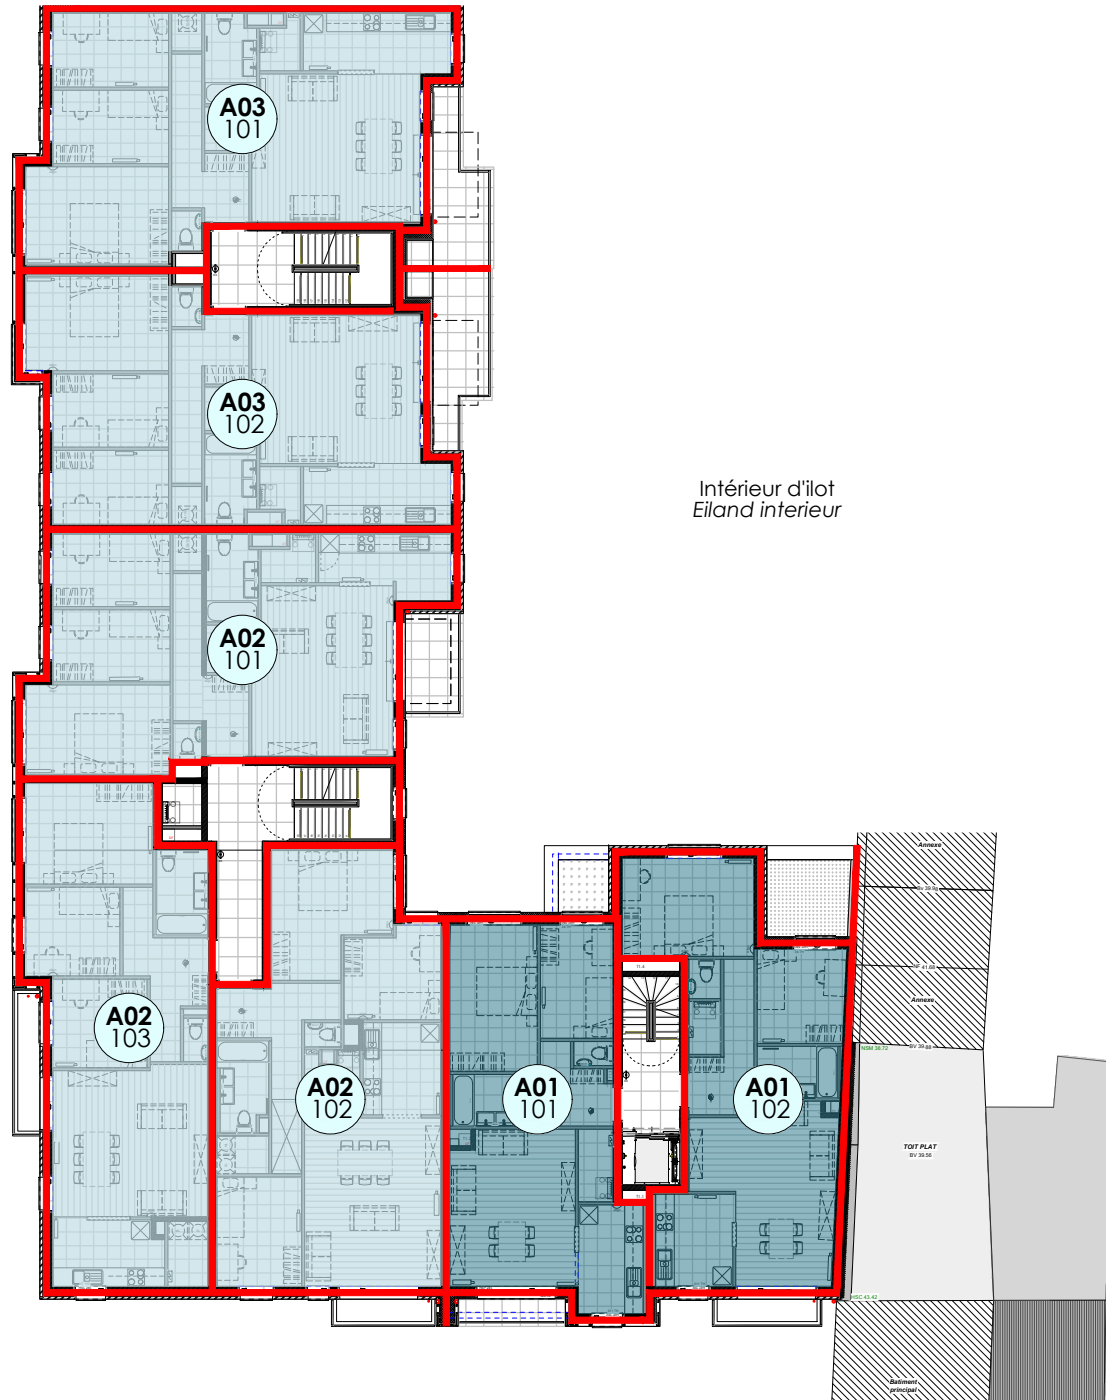

Intérieur d'îlot  
Eiland intérieur

Rue des TREFLES  
Klaverstraat


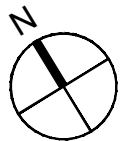


*Atto*

0 1 2 5 10m



## COPROPRIÉTÉ MEDE-EIGENDOM

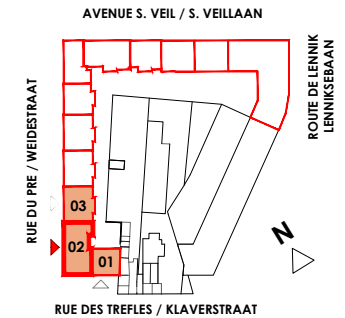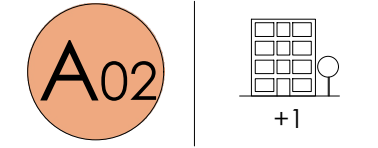

## LEGENDE

- Appartement  
1 chambre / kamer
- Appartement  
2 chambres / kamers
- Appartement  
3 chambres / kamers
- Appartement  
4 chambres / kamers
- B03  
001 Nr appartement  
Standard / Standaard
- B03  
002 Nr appartement  
Adaptable PMR / aanpasbare PMR

Ce plan est communiqué à titre indicatif aux candidats acquéreurs afin de leur donner une idée de la configuration du logement ; il ne revêt pas un caractère définitif et n'engage pas le Fonds ; seul le plan conforme au permis d'urbanisme lie les parties.

*Dit plan geldt als leidraad voor kandidaat-kopers om hen een idee te geven van de indeling van het pand; het is niet definitief en niet bindend voor het Fonds; slechts het plan dat voldoet aan de bouwvergunning, is bindend voor de partijen.*