


APPARTEMENT

# A02 | 201

## TREFLES 3 / KLAVER 3

127 logements acquisitifs avec parking de 72 emplacements  
127 koopappartementen en een parking met 72 parkeerplaatsen

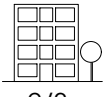

2/3



3

104m<sup>2</sup> (bruts)  
87.1m<sup>2</sup> (nets)



4.2m<sup>2</sup> (bruts)



(bruts)



Accès adaptable  
Aanpasbare toegang



Chauffage central  
Centrale verwarming


19/02/2025  
P1/2



**ARCHIWIND**  
SOCIÉTÉ D'ARCHITECTES




Rue du PRE  
Prestraat

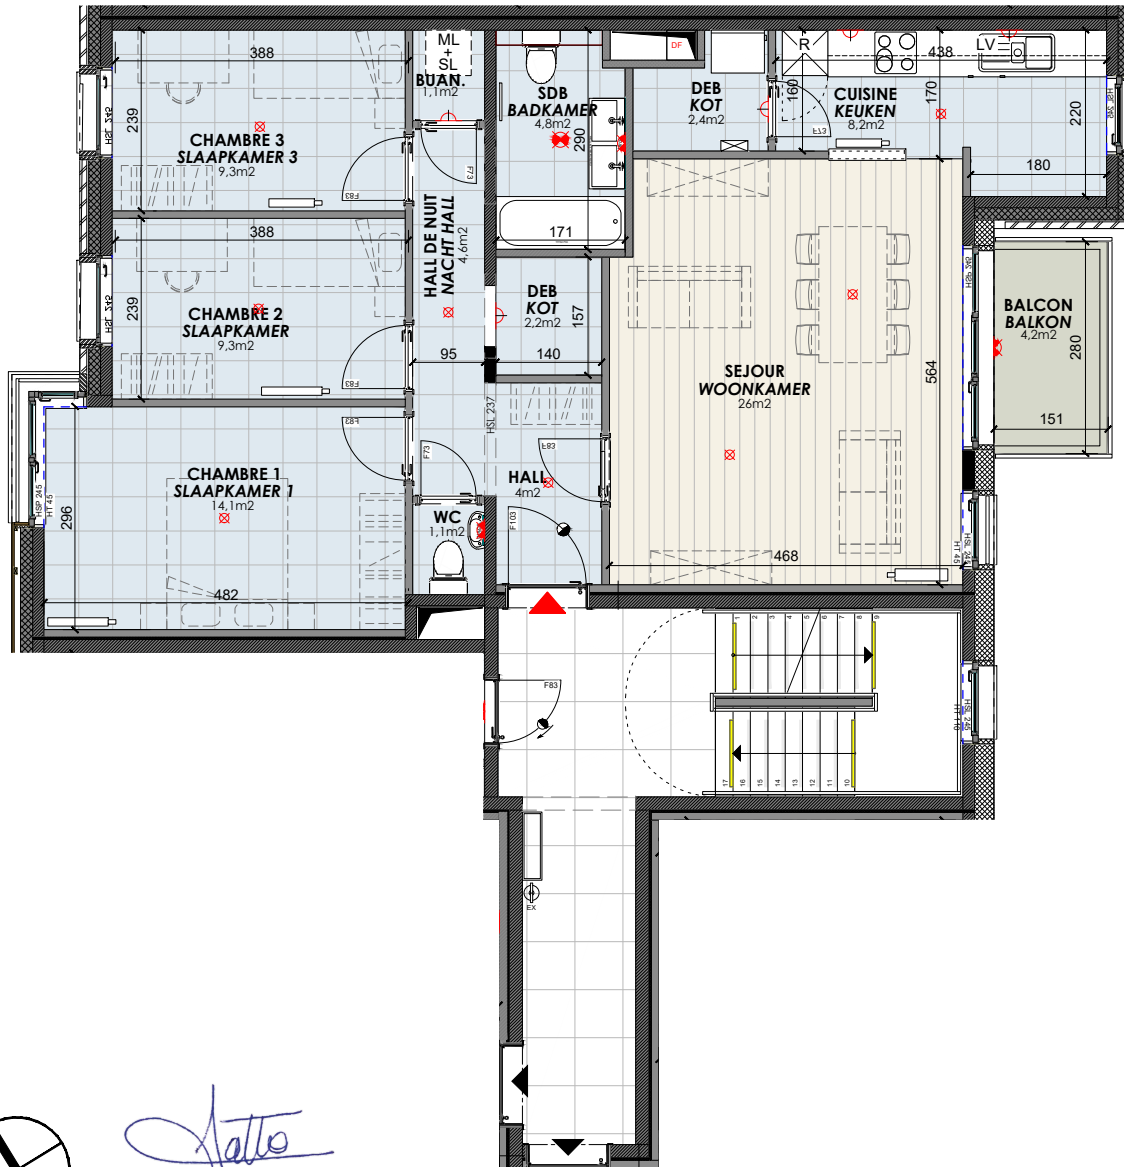

Intérieur d'îlot  
Eiland interieur

LEGENDE

- Carrelage "bois" Houttegels
- Carrelage Tegels
- Balcon béton préfabriqué Geperfabriceerd betonnen balkon
- Terrasse dalles béton Betontegels terras
- Jardin privé Privé tuin
- Jardin public Publieke tuin
- Faux-plafond Vals plafond
- Retombée de plafond Daling van het plafond
- Hsd :** Hauteur sous dalle Hoopte onder plaat HSD: 262
- Hspf :** Hauteur sous faux plafond Hoopte onder verlaagd HSFP: 230
- LV Emplacement Lave-vaisselle Watwasser Locatie
- R Emplacement Réfrigérateur Koelkast Locatie
- ML Emplacement Machine à laver Locatie wasmachine
- SL Emplacement Sèche-Linge Locatie wasdroger
- Groupe de ventilation Ventilatie groep
- Tableau électrique Elektrisch paneel
- Radiateur Radiator
- Entrée Appartement Ingang appartement
- Point lumineux Lichtpunt
- Appareil lumineux Licht apparaat
- Point lumineux mural Wandlichtpunt
- Appliques murales Wandlampen

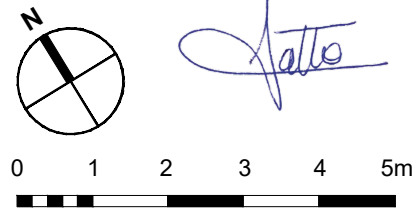

Ce plan est communiqué à titre indicatif aux candidats acquéreurs afin de leur donner une idée de la configuration du logement ; il ne revêt pas un caractère définitif et n'engage pas le Fonds ; seul le plan conforme au permis d'urbanisme lie les parties.

Dit plan geldt als leidraad voor kandidaat-kopers om hen een idee te geven van de indeling van het pand; het is niet definitief en niet bindend voor het Fonds; slechts het plan dat voldoet aan de bouwvergunning, is bindend voor de partijen.

# TREFLES 3 / KLAVER 3

127 logements acquisitifs avec parking de 72 emplacements  
127 koopappartementen en een parking met 72 parkeerplaatsen


19/02/2025  
P2/2



**ARCHIWIND**  
SOCIÉTÉ D'ARCHITECTES




Rue du PRE  
Prestraat

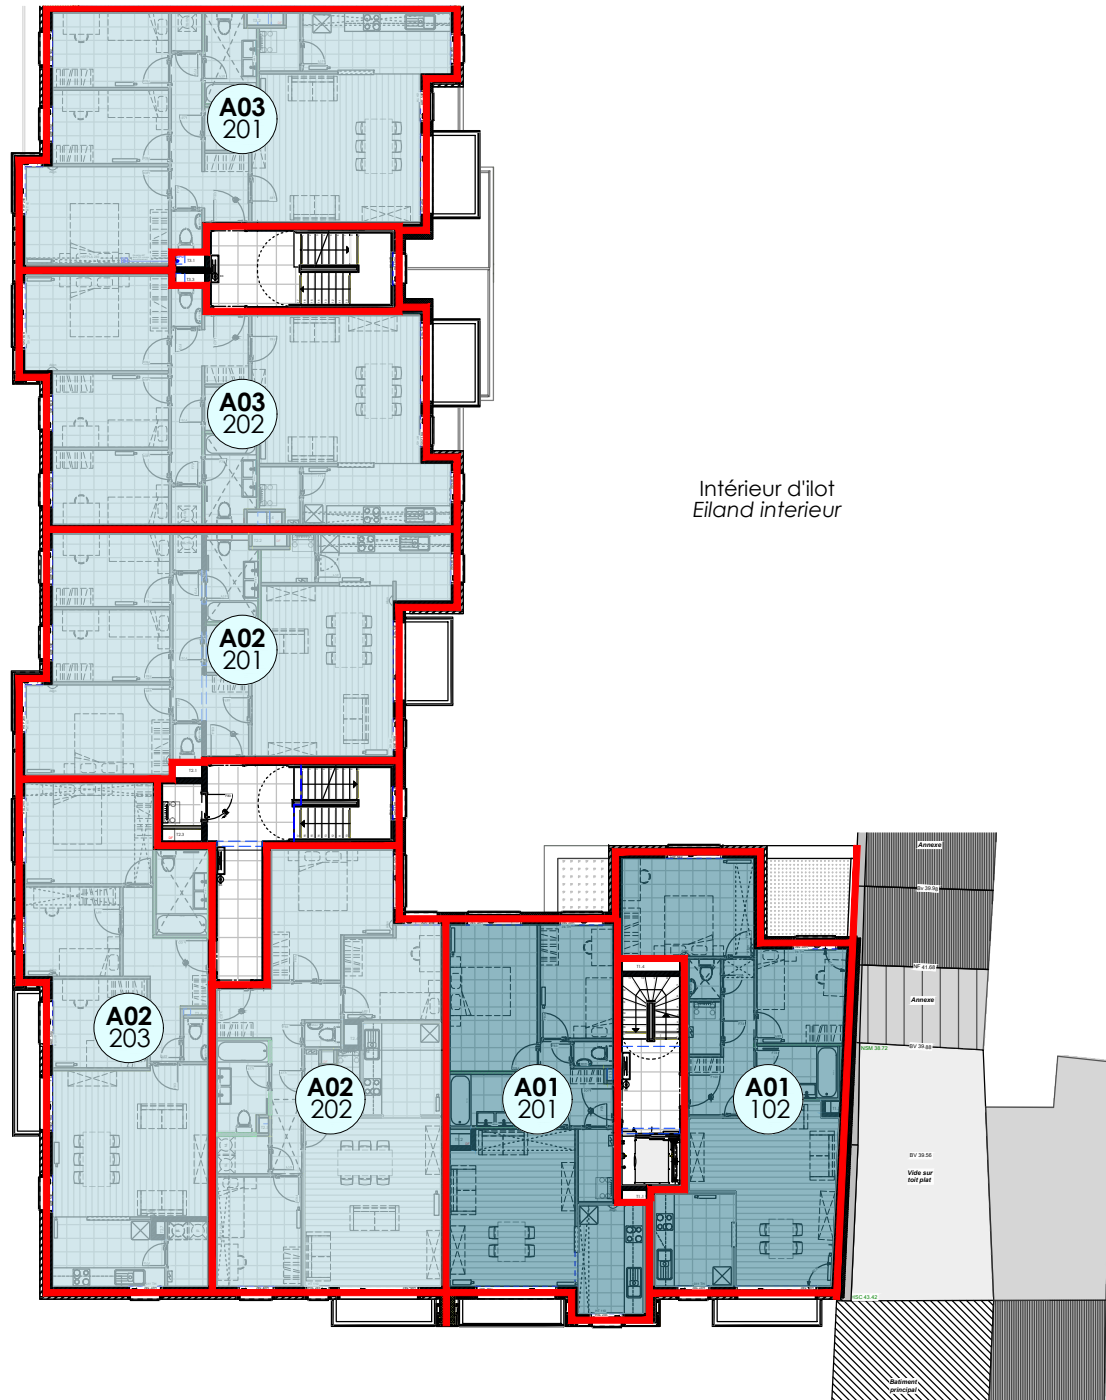

Intérieur d'îlot  
Eiland interieur

Rue des TREFLES  
Klaverstraat



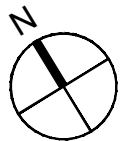


*Jatto*

0 1 2 5 10m



## COPROPRIÉTÉ MEDE-EIGENDOM

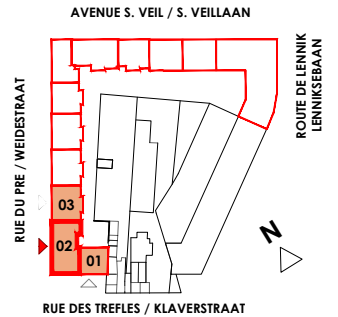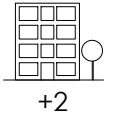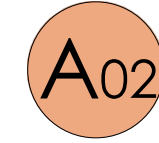

## LEGENDE

- Appartement  
1 chambre / kamer
- Appartement  
2 chambres / kamers
- Appartement  
3 chambres / kamers
- Appartement  
4 chambres / kamers
- B03  
001 Nr appartement  
Standard / Standaard
- B03  
002 Nr appartement  
Adaptable PMR / aanpasbare PMR

Ce plan est communiqué à titre indicatif aux candidats acquéreurs afin de leur donner une idée de la configuration du logement ; il ne revêt pas un caractère définitif et n'engage pas le Fonds ; seul le plan conforme au permis d'urbanisme lie les parties.

*Dit plan geldt als leidraad voor kandidaat-kopers om hen een idee te geven van de indeling van het pand; het is niet definitief en niet bindend voor het Fonds; slechts het plan dat voldoet aan de bouwvergunning, is bindend voor de partijen.*