


DRIESCH



WONING 05

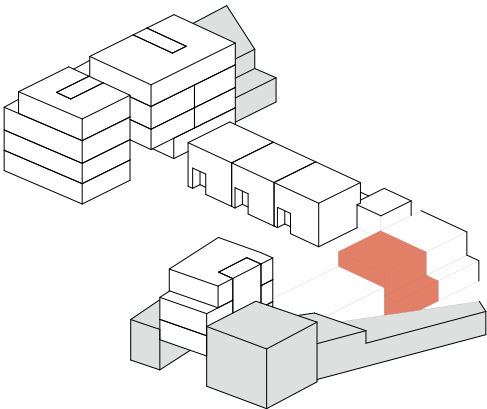

Bruto oppervlakte woning	148 m²
Bruto oppervlakte terras	21 m²
Bruto oppervlakte tuin	33 m²


Slaapkamers	3
-------------	---

Dit is een verkoopplan, geen uitvoeringsplan. De opgegeven lengte- en oppervlaktetaten zijn indicatief. Badkamer- en keukenmeubilair en toestellen zijn indicatief ingetekend. Weergave van overig meubilair of huishoudtoestellen is louter illustratief. Afmetingen van de terrassen kunnen verschillen per appartement. Oppervlaktes van de appartementen zijn inclusief buitengevels, binnenwanden, schachten en de helft van woningscheidende wanden.




014 41 42 42
www.driesch.be

Gelijkvloers

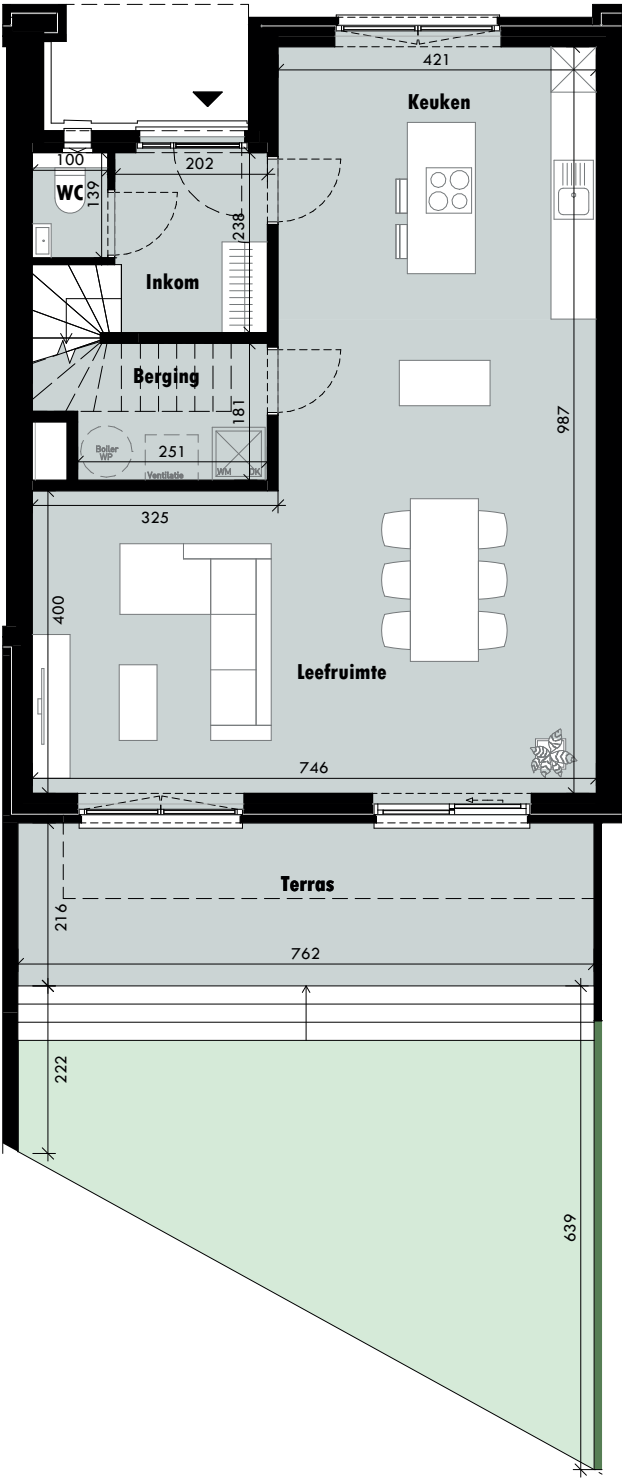

Verdieping

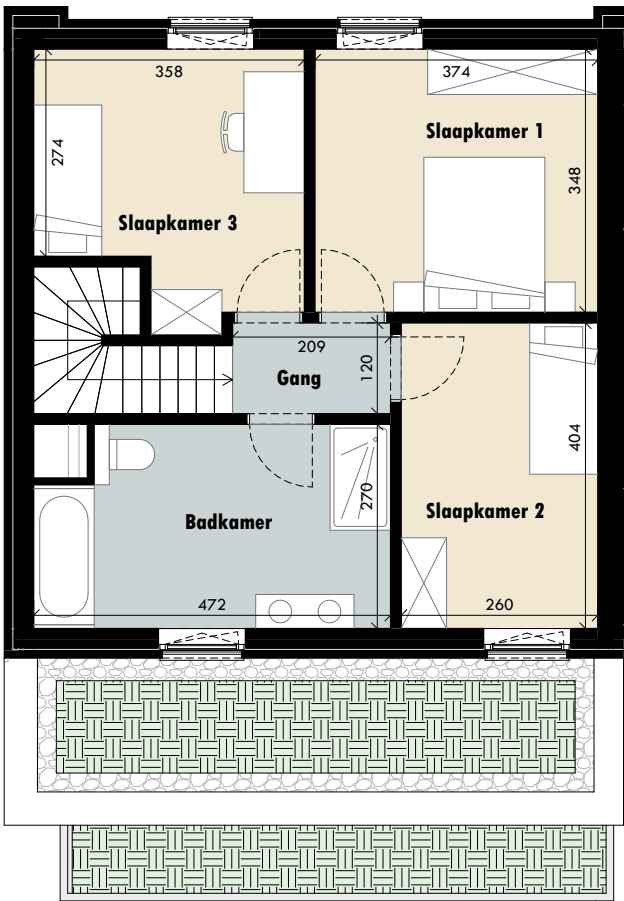

10m

