

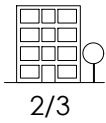


APPARTEMENT

B02 | 201

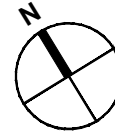

4.2m²
(bruts)

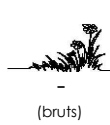


0 1 2 3 4 5m

TREFLES 3 / KLAVER 3

127 logements acquisitifs avec parking de 72 emplacements
127 koopappartementen en een parking met 72 parkeerplaatsen

121m² (bruts)
100.8m² (nets)

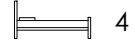

Accès adaptable
Aanpasbare toegang

Chauffage central
Centrale verwarming

LEGENDE

- Carrelage "bois"
Houttegels
- Carrelage
Tegels
- Balcon béton préfabriqué
Geperfabriceerd betonnen balkon
- Terrasse dalles béton
Betontegels terras
- Jardin privé
Privé tuin
- Jardin public
Publieke tuin
- Faux-plafond
Vals plafond
- Retombée de plafond
Daling van het plafond

Hsd : Hauteur sous dalle HSD: 260
Hoogte onder plaat

Hsfp : Hauteur sous faux plafond HSFP: 230
Hoogte onder verlaagd

- Emplacement Lave-vaisselle
Waatwasser Locatie
- Emplacement Réfrigérateur
Koelkast Locatie
- Emplacement Machine à laver
Locatie wasmachine
- Emplacement Sèche-Linge
Locatie wasdroger

Groupe de ventilation
Ventilatie groep

Tableau électrique
Elektrisch paneel

Radiateur
Radiator

Entrée Appartement
Ingang appartement


Point lumineux
Lichtpunt

Appareil lumineux
Licht apparaat

Point lumineux mural
Wandlichtpunt

Appliques murales
Wandlampen

Rue du PRE
Prestraat

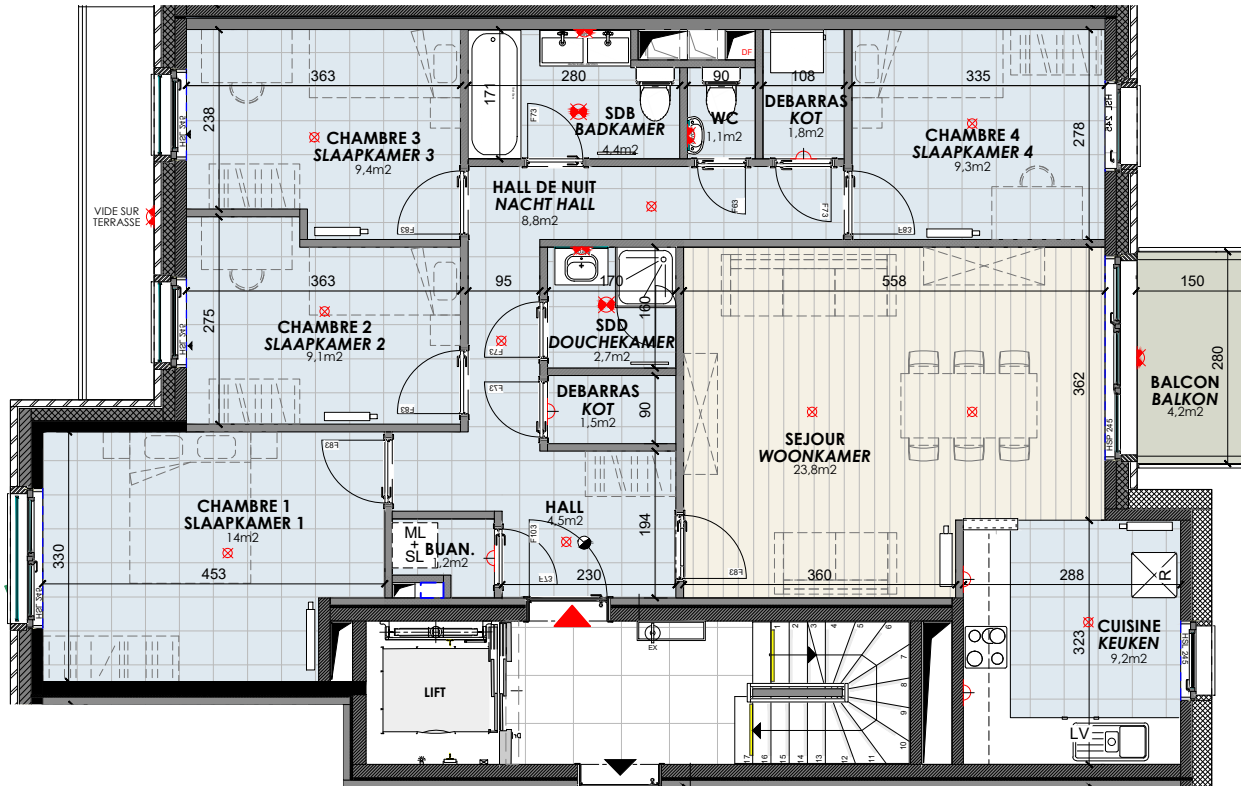

Intérieur d'ilot
Eiland interieur

19/02/2025
P1/2



ARCHIWIND
SOCIÉTÉ D'ARCHITECTES



Ce plan est communiqué à titre indicatif aux candidats acquéreurs afin de leur donner une idée de la configuration du logement ; il ne revêt pas un caractère définitif et n'engage pas le Fonds ; seul le plan conforme au permis d'urbanisme lie les parties.

Dit plan geldt als leidraad voor kandidaat-kopers om hen een idee te geven van de indeling van het pand; het is niet definitief en niet bindend voor het Fonds; slechts het plan dat voldoet aan de bouwvergunning, is bindend voor de partijen.

TREFLES 3 / KLAVER 3

127 logements acquisitifs avec parking de 72 emplacements
127 koopappartementen en een parking met 72 parkeerplaatsen


19/02/2025
P2/2




ARCHIWIND
SOCIÉTÉ D'ARCHITECTES






Rue du PRE
Prestraat

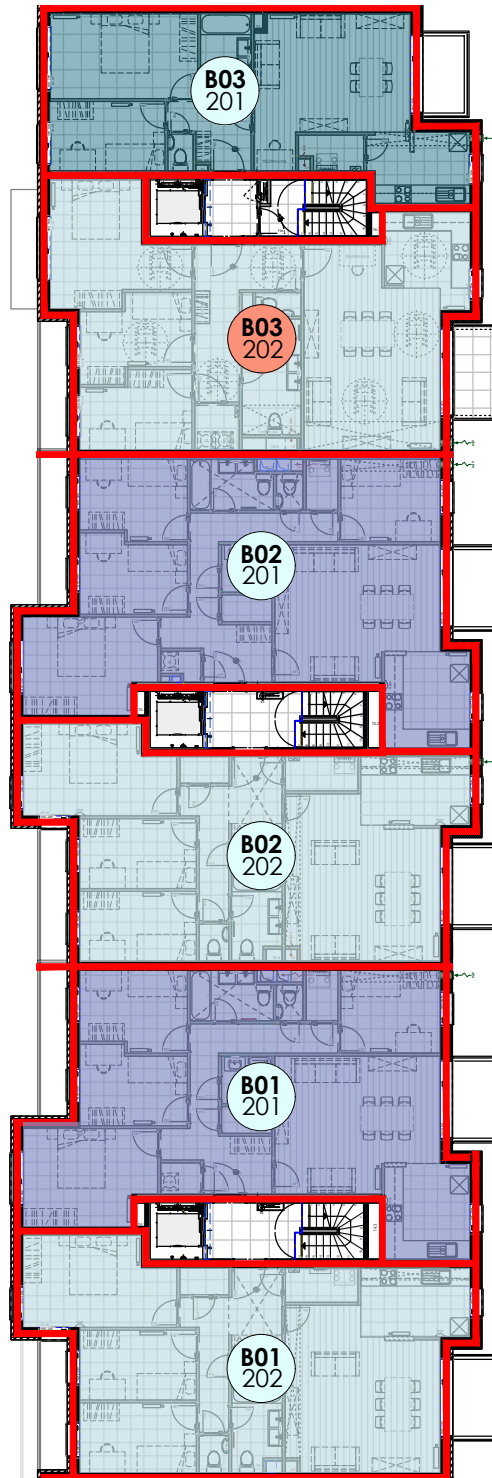

Intérieur d'îlot
Eiland interieur

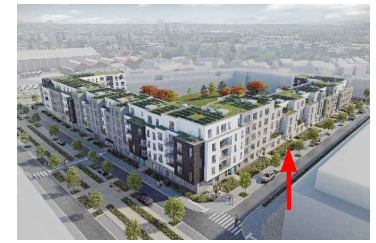

COPROPRIÉTÉ MEDE-EIGENDOM

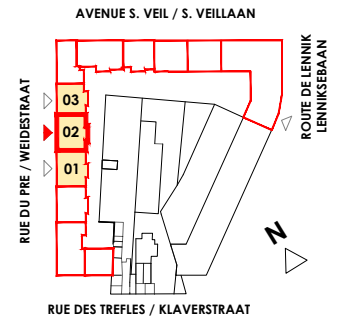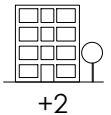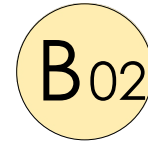

LEGENDE

- Appartement 1 chambre / kamer
- Appartement 2 chambres / kamers
- Appartement 3 chambres / kamers
- Appartement 4 chambres / kamers
- B03 001 Nr appartement Standard / Standaard
- B03 002 Nr appartement Adaptable PMR / aanpasbare PMR

Ce plan est communiqué à titre indicatif aux candidats acquéreurs afin de leur donner une idée de la configuration du logement ; il ne revêt pas un caractère définitif et n'engage pas le Fonds ; seul le plan conforme au permis d'urbanisme lie les parties.

Dit plan geldt als leidraad voor kandidaat-kopers om hen een idee te geven van de indeling van het pand; het is niet definitief en niet bindend voor het Fonds; slechts het plan dat voldoet aan de bouwvergunning, is bindend voor de partijen.

