

Gevelmaterialen:

1. natuursteen, donkergrijs
2. schrijnwerk, grijs
3. natuursteen, wit
4. schrijnwerk, hout, wit
5. schrijnwerk, alu, zwart
6. dakpan, grijs
7. dakrand, alu zwart
8. gevelpleister, gebroken wit



Verbouwen naar woning met studentenresidentie


ARCHITECTENBUREAU WERCK bvba
ARCHITECT – DESKUNDIGE
Billikstraat 7 bus 2
3511 Kuringen - Hasselt
ondernemingsnr. 0867.211.573
Tel.: 011/87.41.03
nancy@werck.be

Bouwheer:
Minvest Sca
Rue Leeman 19
1320 Tourinnes-la-Grosse

Werfadres:
Naamsesteenweg 50
3001 Leuven
Afd. 12 Sectie E nr. 335W2

Status :
Bouwaanvraag

Versie : **01**
Nieuwe toestand

Voorgevel

Schaal :	1/100
Formaat :	A3
Datum :	20/01/2025
Tekening nr. :	5/11
get. :	arch. N. Werck

Dossier nr. :
2024-05

Gevelmaterialen:

1. natuursteen, donkergrijs
2. schrijnwerk, grijs
3. natuursteen, wit
4. schrijnwerk, hout, wit
5. schrijnwerk, alu, zwart
6. dakpan, grijs
7. dakrand, alu zwart
8. gevelpleister, gebroken wit



Verbouwen naar woning met studentenresidentie

ARCHITECTENBUREAU WERCK bvba
ARCHITECT – DESKUNDIGE
 Blikstraat 7 bus 2
 3511 Kuringen - Hasselt
 ondernemingsnr. 0867.211.573
 Tel. : 011/87.41.03
 nancy@werck.be

Bouwheer :
 Minvest Sca
 Rue Leeman 19
 1320 Tourinnes-la-Grosse

Werkadres:
 Naamsesteenweg 50
 3001 Leuven
 Afd. 12 Sectie E nr. 335W2

Status :

Bouwaanvraag

Versie : **01**

Nieuwe toestand

Achtergevel

Schaal : **1/100**


Formaat : **A3**

Datum : **20/01/2025**

Tekening nr. : **6/11**

get. : **arch. N. Werck**

Dossier nr. :
2024-05

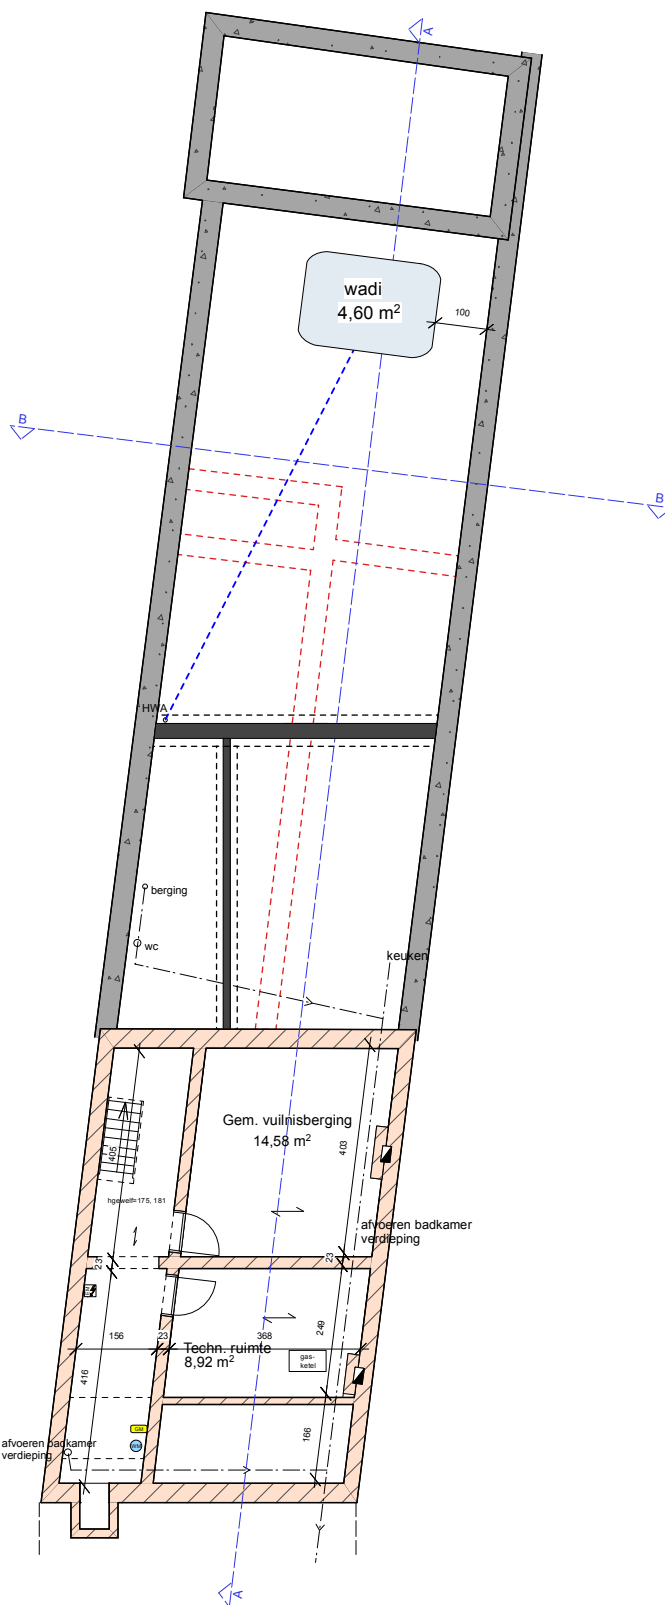

Verbouwen naar woning met studentenresidentie

ARCHITECTENBUREAU WERCK bvba
ARCHITECT – DESKUNDIGE
Stiekstraat 7 bus 2
3511 Kuringen - Hasselt
ondernemingsnr. 0867.211.573
Tel. : 011/87.41.03
nancy@werck.be

Bouwheer :
Minvest Sca
Rue Leeman 19
1320 Tourinnes-la-Grosse

Werkadres:
Naamsesteenweg 50
3001 Leuven
Afd. 12 Sectie E nr. 335W2

Status : **Bouwaanvraag**

Versie : **01**

Nieuwe toestand

Kelder

Schaal : **1/100**

Formaat : A3


Datum : 20/01/2025

Tekening nr. : 1/11

get. : arch. N. Werck

Dossier nr. :

2024-05

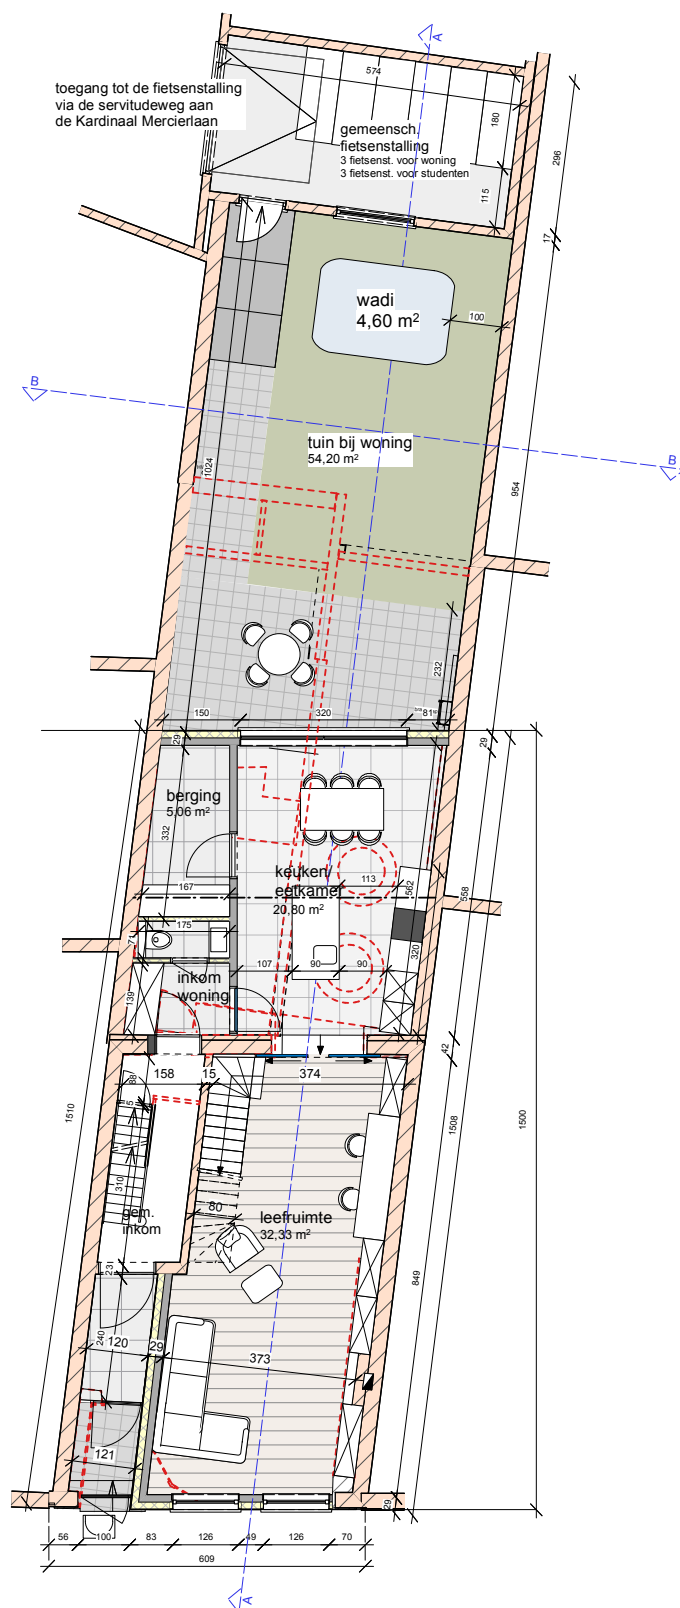

woning
netto opp. 112,96 m²
+54,20 m² tuin

Verbouwen naar woning met studentenresidentie

ARCHITECTENBUREAU WERCK bvba
ARCHITECT - DESKUNDIGE
Bilckstraat 7 bus 2
3511 Kuringen - Hasselt
ondernemingsnr. 0867.211.573
Tel.: 011/87.41.03
nancy@werck.be

Bouwheer:
Minvest Sca
Rue Leeman 19
1320 Tourinnes-la-Grosse

Verfader:
Naamsesteenweg 50
3001 Leuven
Afd. 12 Sectie E nr. 335W2


Status : **Bouwaanvraag**

Versie : **01**

Nieuwe toestand
Gelijkvloers

Schaal : 1/100
Formaat : A3
Datum : 20/01/2025
Tekening nr. : 2/11
get. : arch. N. Werck

Dossier nr. :
2024-05

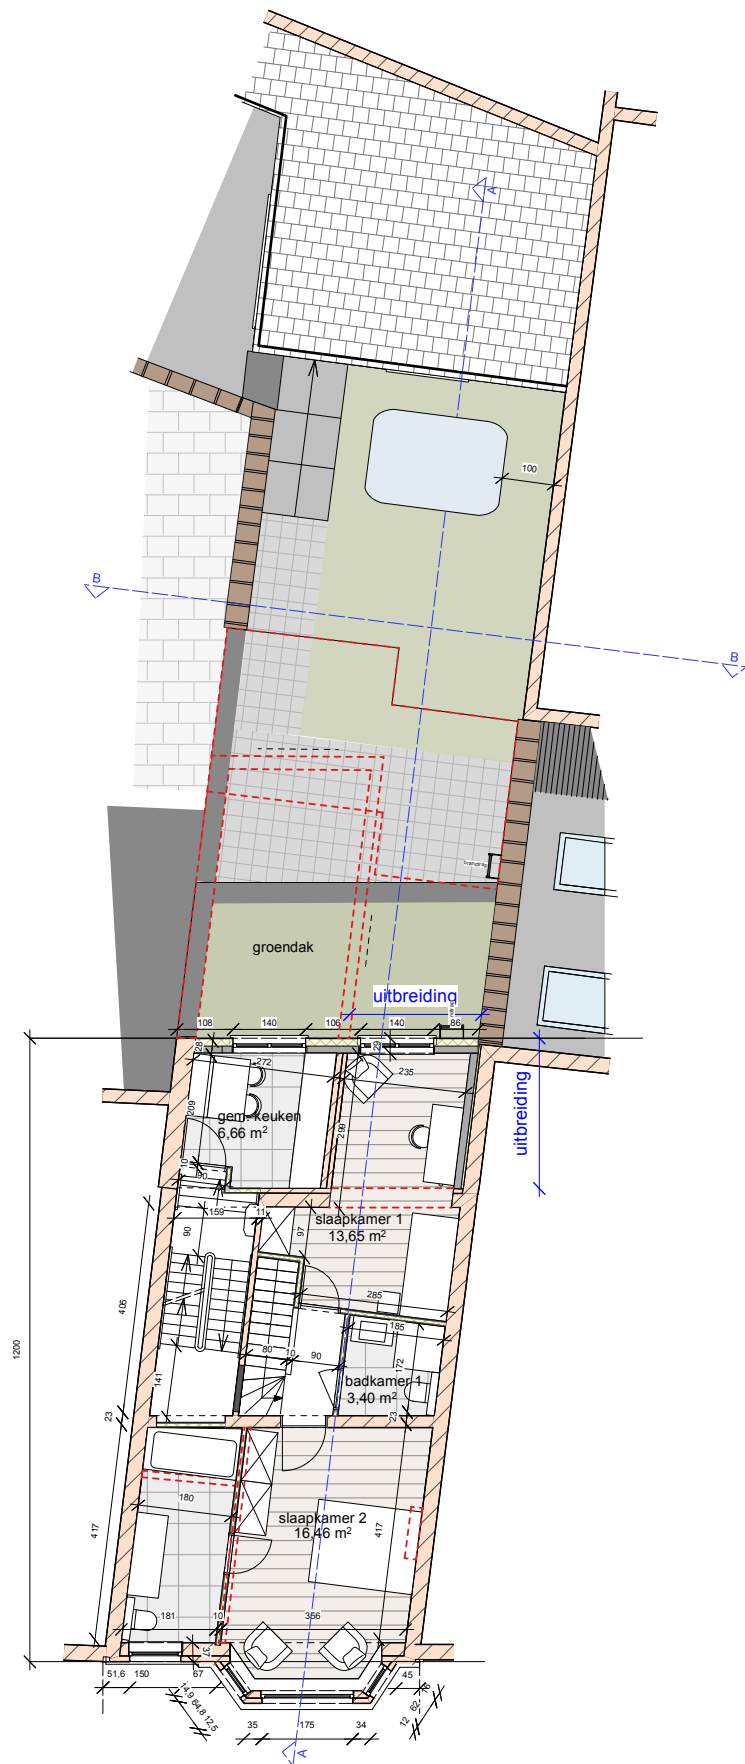

Verbouwen naar woning met studentenresidentie

ARCHITECTENBUREAU WERCK bvba
ARCHITECT - DESKUNDIGE
 Blikstraat 7 bus 2
 3511 Kuringen - Hasselt
 ondernemingsnr. 0867.211.573
 Tel. : 011/87.41.03
 nancy@werck.be

Bouwheer :
 Minvest Sca
 Rue Leeman 19
 1320 Tourinnes-la-Grosse

Werkadres:
 Naamsesteenweg 50
 3001 Leuven
 Afd. 12 Sectie E nr. 335W2

Status : **Bouwaanvraag**

Versie : **01**

Nieuwe toestand
 Verdieping +01

Schaal : **1/100**


Formaat : **A3**

Datum : **20/01/2025**


Tekening nr. : **3/11**

get. : **arch. N. Werck**

Dossier nr. :
2024-05

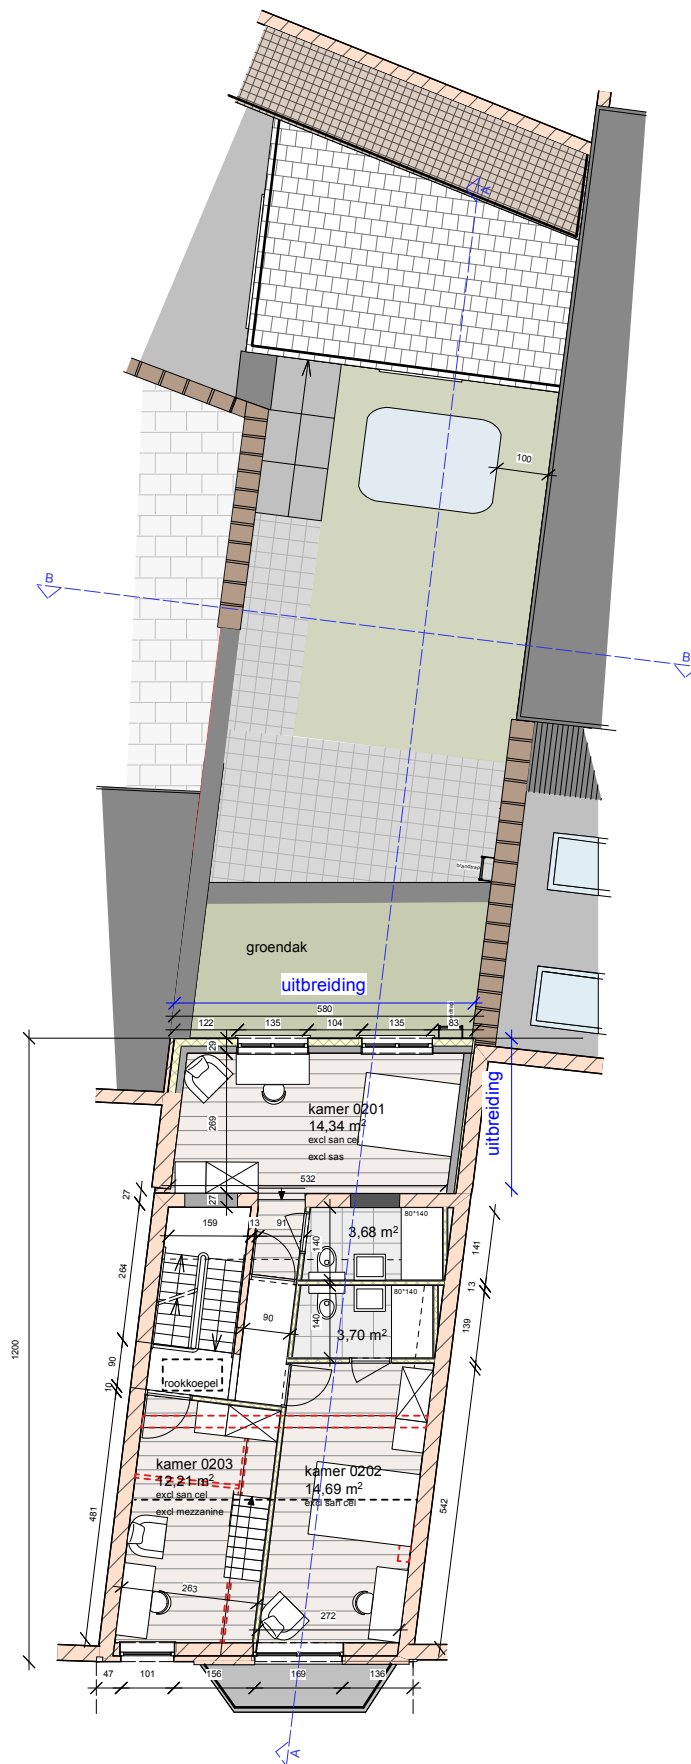

Verbouwen naar woning met studentenresidentie		Status : Bouwaanvraag	Schaal : 1/100
 ARCHITECTENBUREAU WERCK bvba ARCHITECT – DESKUNDIGE Bliekstraat 7 bus 2 3511 Kuringen - Hasselt ondernemingsnr. 0867.211.573 Tel. : 011/87.41.03 nancy@werck.be		Versie : 01	Formaat : A3
		Nieuwe toestand	Datum : 20/01/2025
		Verdieping +02	Tekening nr. : 4/11
Bouwheer : Minvest Sca Rue Leeman 19 1320 Tourinnes-la-Grosse		get. : arch. N. Werck	
Werfadres: Naamsesteenweg 50 3001 Leuven Afd. 12 Sectie E nr. 335W2		Dossier nr. : 2024-05	

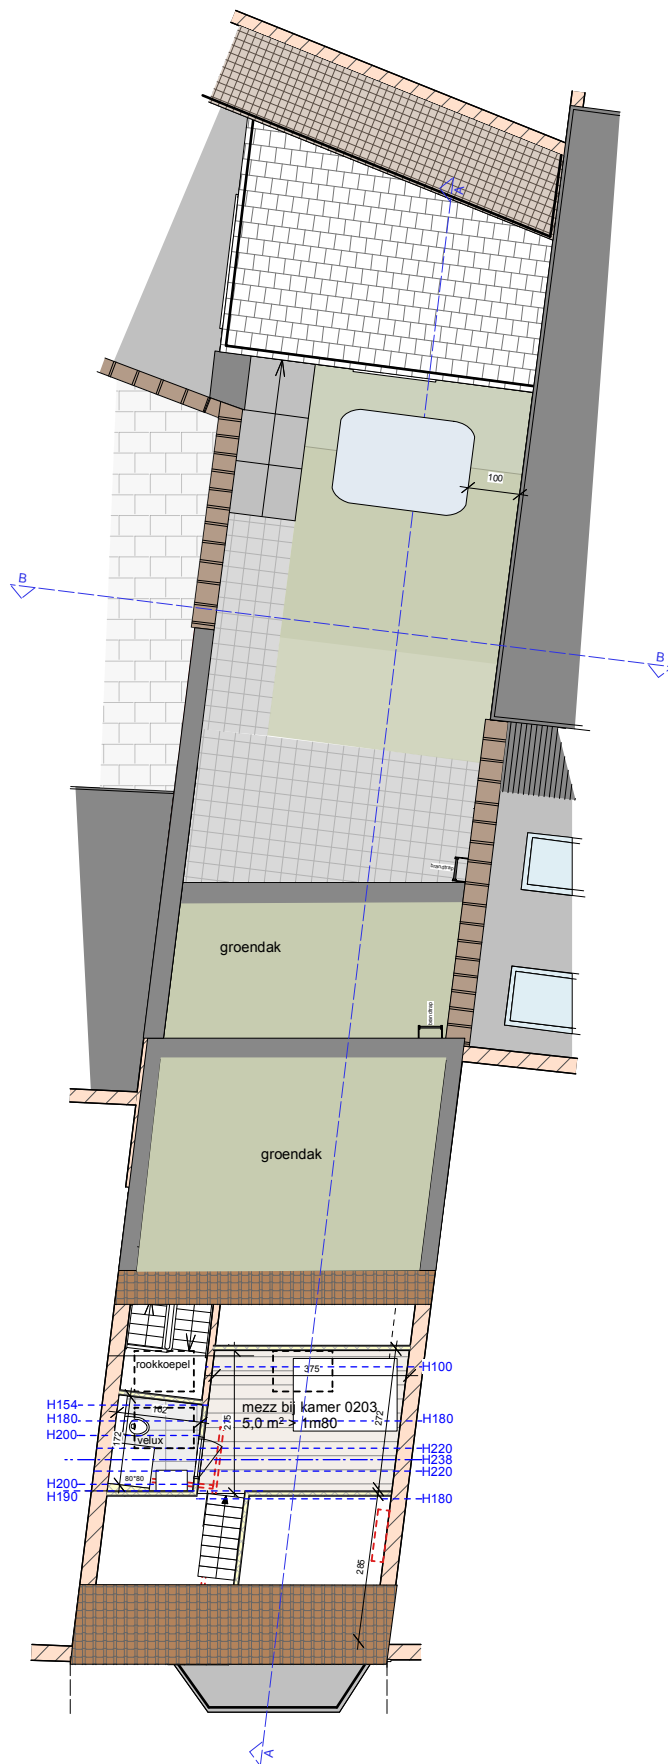

Verbouwen naar woning met studentenresidentie

 
ARCHITECTENBUREAU WERCK bvba
ARCHITECT - DESKUNDIGE
Bilckstraat 7 bus 2
3511 Kuringen - Hasselt
ondernemingsnr. 0867.211.573
Tel. : 011/87.41.03
nancy@werck.be

Bouwheer :
Minvest Sca
Rue Leeman 19
1320 Tourinnes-la-Grosse

Werfadres:
Naamsesteenweg 50
3001 Leuven
Afd. 12 Sectie E nr. 335W2

Status : **Bouwaanvraag**

Versie : **01**

Nieuwe toestand

Verdieping +02
mezzanine

Schaal : **1/100**

Formaat : **A3**

Datum : **20/01/2025**


Tekening nr. : **4/11**

get. : arch. N. Werck

Dossier nr. :
2024-05



Elektronisch ondertekend document, blz. 25 van 39. Verifieerbaar via code.esignflow.be met code 7306-2165-0848-3885

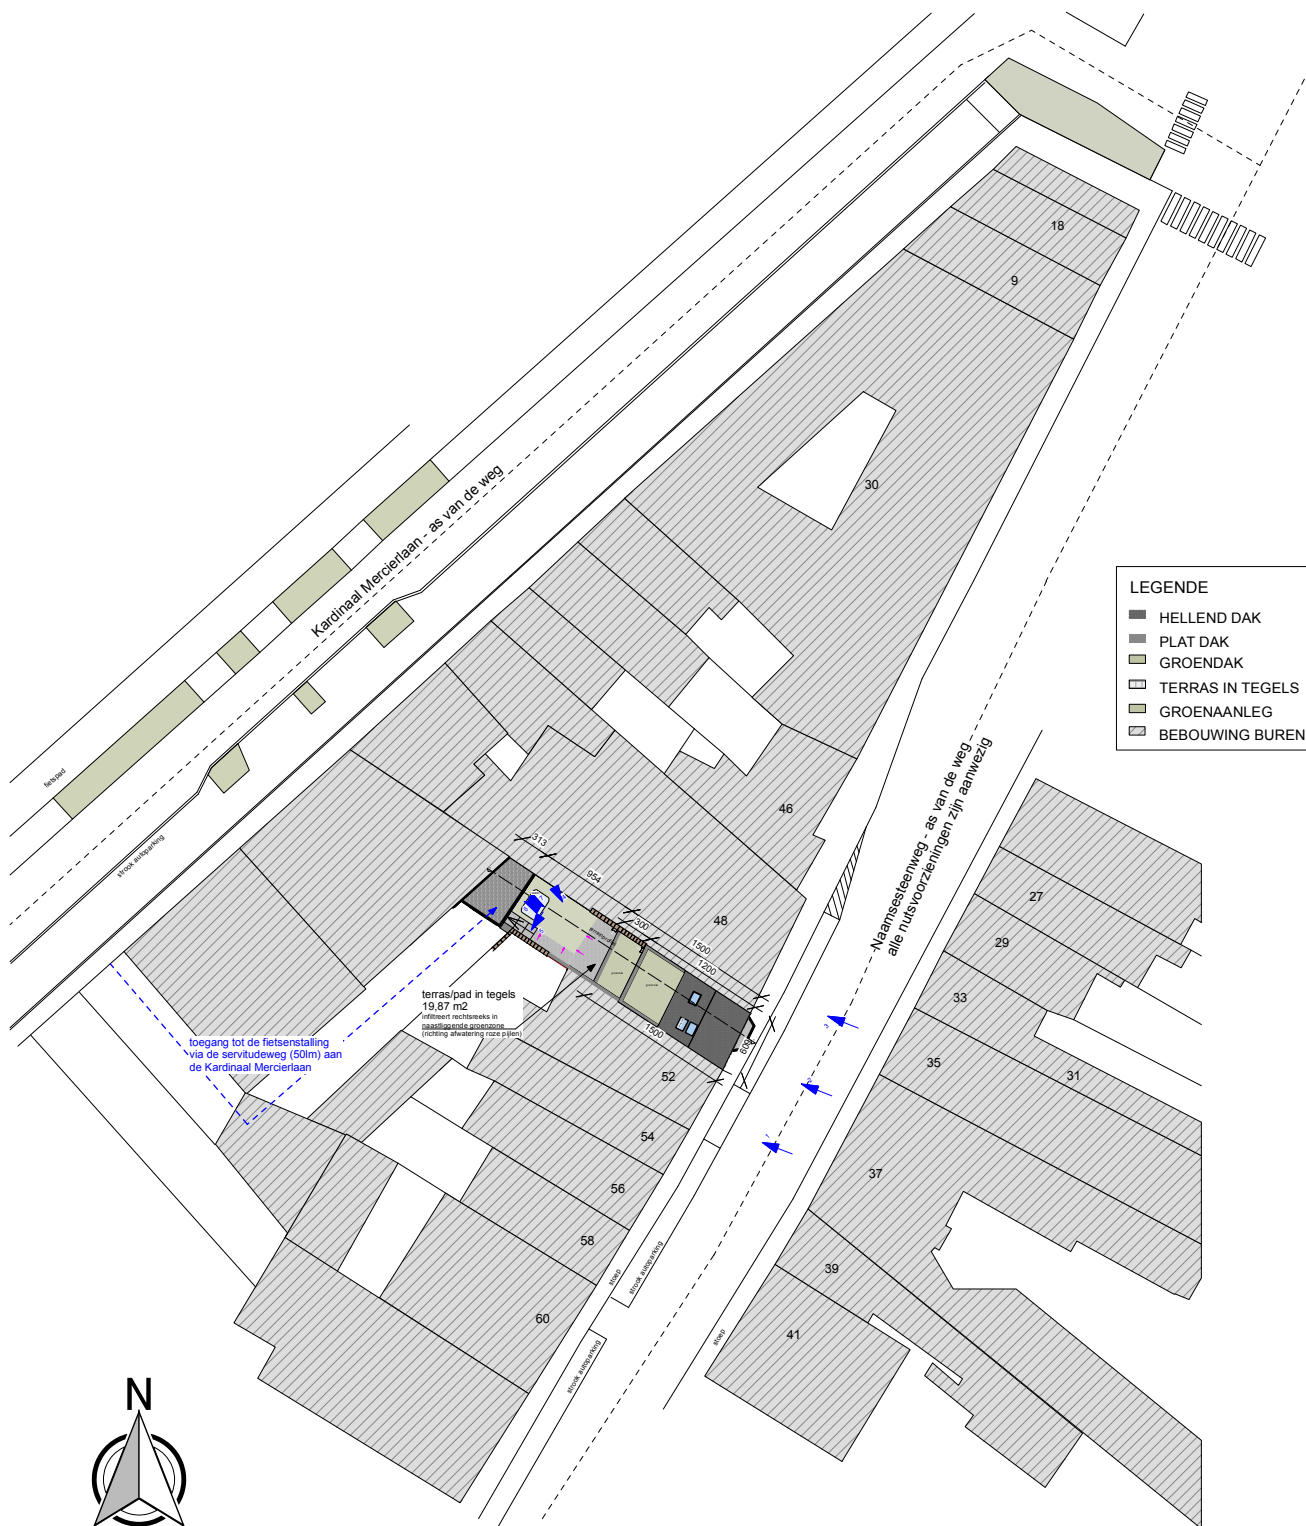

Verbouwen naar woning met studentenresidentie

ARCHITECTENBUREAU WERCK bvba
ARCHITECT - DESKUNDIGE
 Blikstraat 7, bus 2
 3511 Kuringen - Hasselt
 ondernemingsnr. 0867.211.573
 Tel. : 011/87.41.03
 nancy@werck.be

Bouwheer :
 Minvest Sca
 Rue Leeman 19
 1320 Tourinnes-la-Grosse

Werkadres:
 Naamsesteenweg 50
 3001 Leuven
 Afd. 12 Sectie E nr. 335W2

Status : **Bouwaanvraag**

Versie : **01**

Nieuwe toestand

Inplanting

Schaal : **1/500**

Formaat : **A3**



Datum : **20/01/2025**

Tekening nr. : **1/11**


get. : **arch. N. Werck**

Dossier nr. :

2024-05

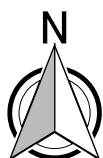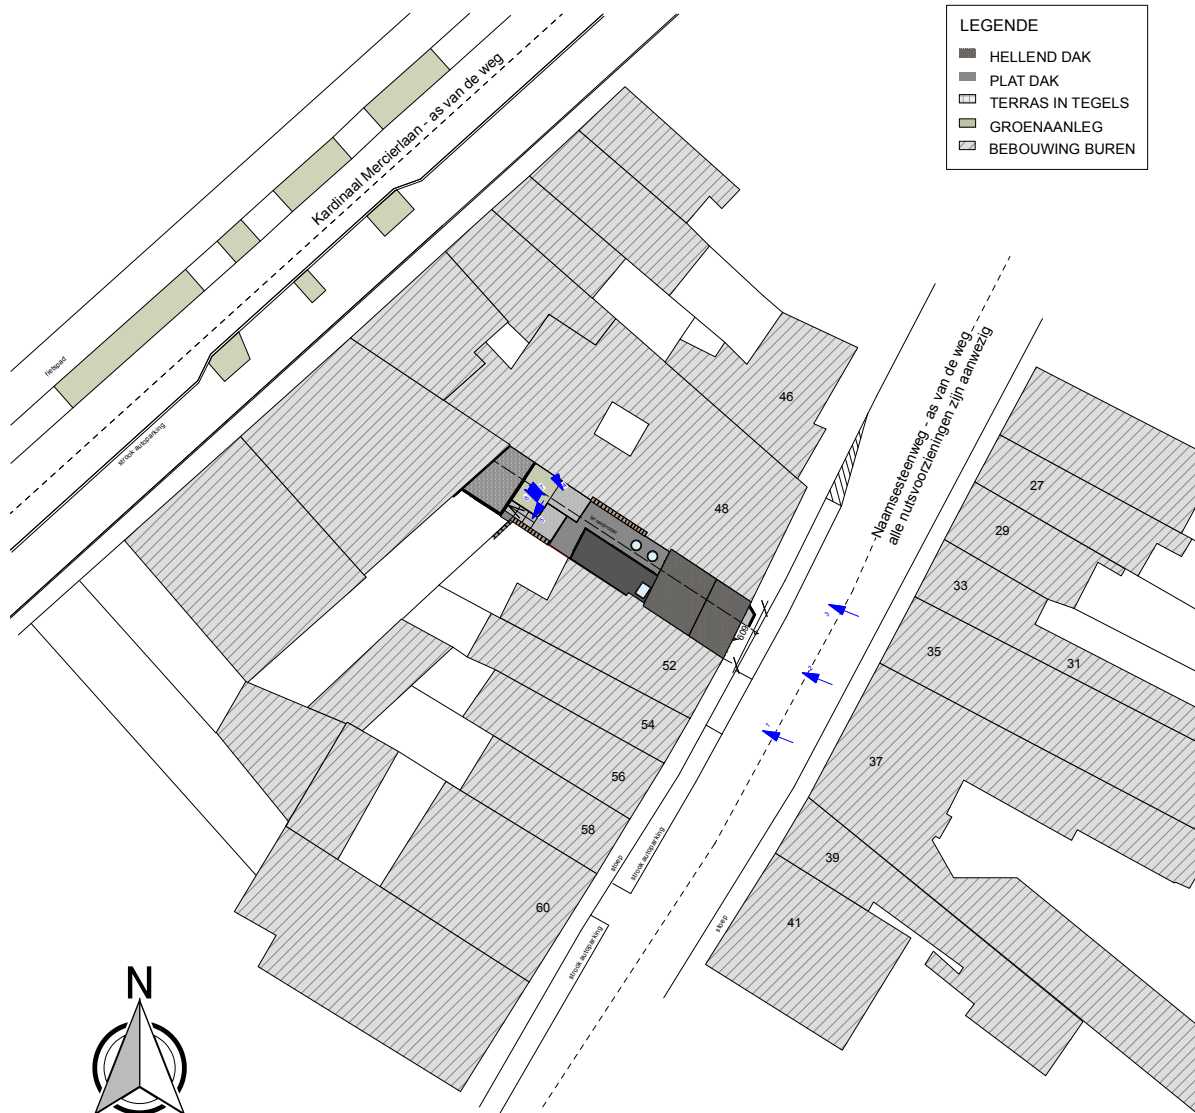

Verbouwen naar woning met studentenresidentie		Status :	Bouwaanvraag	Schaal : 1/500
 ARCHITECTENBUREAU WERCK bvba ARCHITECT - DESKUNDIGE Bijkstraat 7 bus 2 3511 Kuringen - Hasselt ondernemingsnr. 0867.211.573 Tel. : 011/87.41.03 nancy@werck.be		Versie : 01	Tekening nr. : 1 /11	Datum : 27/05/2024
		Bestaande toestand		get. : arch. N. Werck
		Inplanting		Dossier nr. : 2024-05
Bouwheer : Minvest Sca Rue Leeman 19 1320 Tourinnes-la-Grosse Verfaderes: Naamsesteenweg 50 3001 Leuven Afd. 12 Sectie E nr. 335W2				

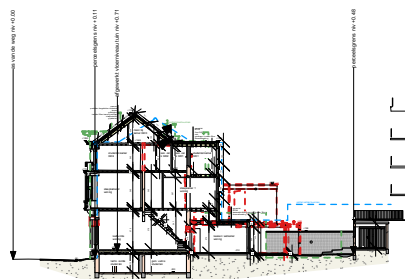

Terreinprofiel blijft ongewijzigd

Verbouwen naar woning met studentenresidentie

Status :

Bouwaanvraag

Schaal : 1/500

Formaat : A3

Datum : 13/01/2025

Tekening nr. : 1/11

get. : arch. N. Werck



ARCHITECTENBUREAU WERCK bvba
ARCHITECT - DESKUNDIGE
Billikstraat 7 bus 2
3511 Kuringen - Hasselt
ondernemingsnr. 0867.211.573
Tel. : 011/87.41.03
nancy@werck.be

Bouwheer :
Minvest Sca
Rue Leeman 19
1320 Tourinnes-la-Grosse

Werkadres :
Naamsesteenweg 50
3001 Leuven
Afd. 12 Sectie E nr. 335W2

Versie : **01**

Nieuwe toestand

Terreinprofiel

Dossier nr. :

2024-05