

GEMEENTE

OVERUSE

EIGENDOM VAN MEVROUW

VILLA

VILLA OP TE RICHTEN OP TE VERKAVELING

"ZWANENDAL" LOT n° 43

DOSSIER n° 2106 72

PLAN N° 2

SCHAAL 2 cm p m

DATUM 19 juin 1972

OPGEMAAKT DOOR HET STUDIEBUREEL


Ph. BIERNAUX

239 chaussee de Louvain

Waterloo



GEZIEN VOOR AKKOORD

De eigenaar

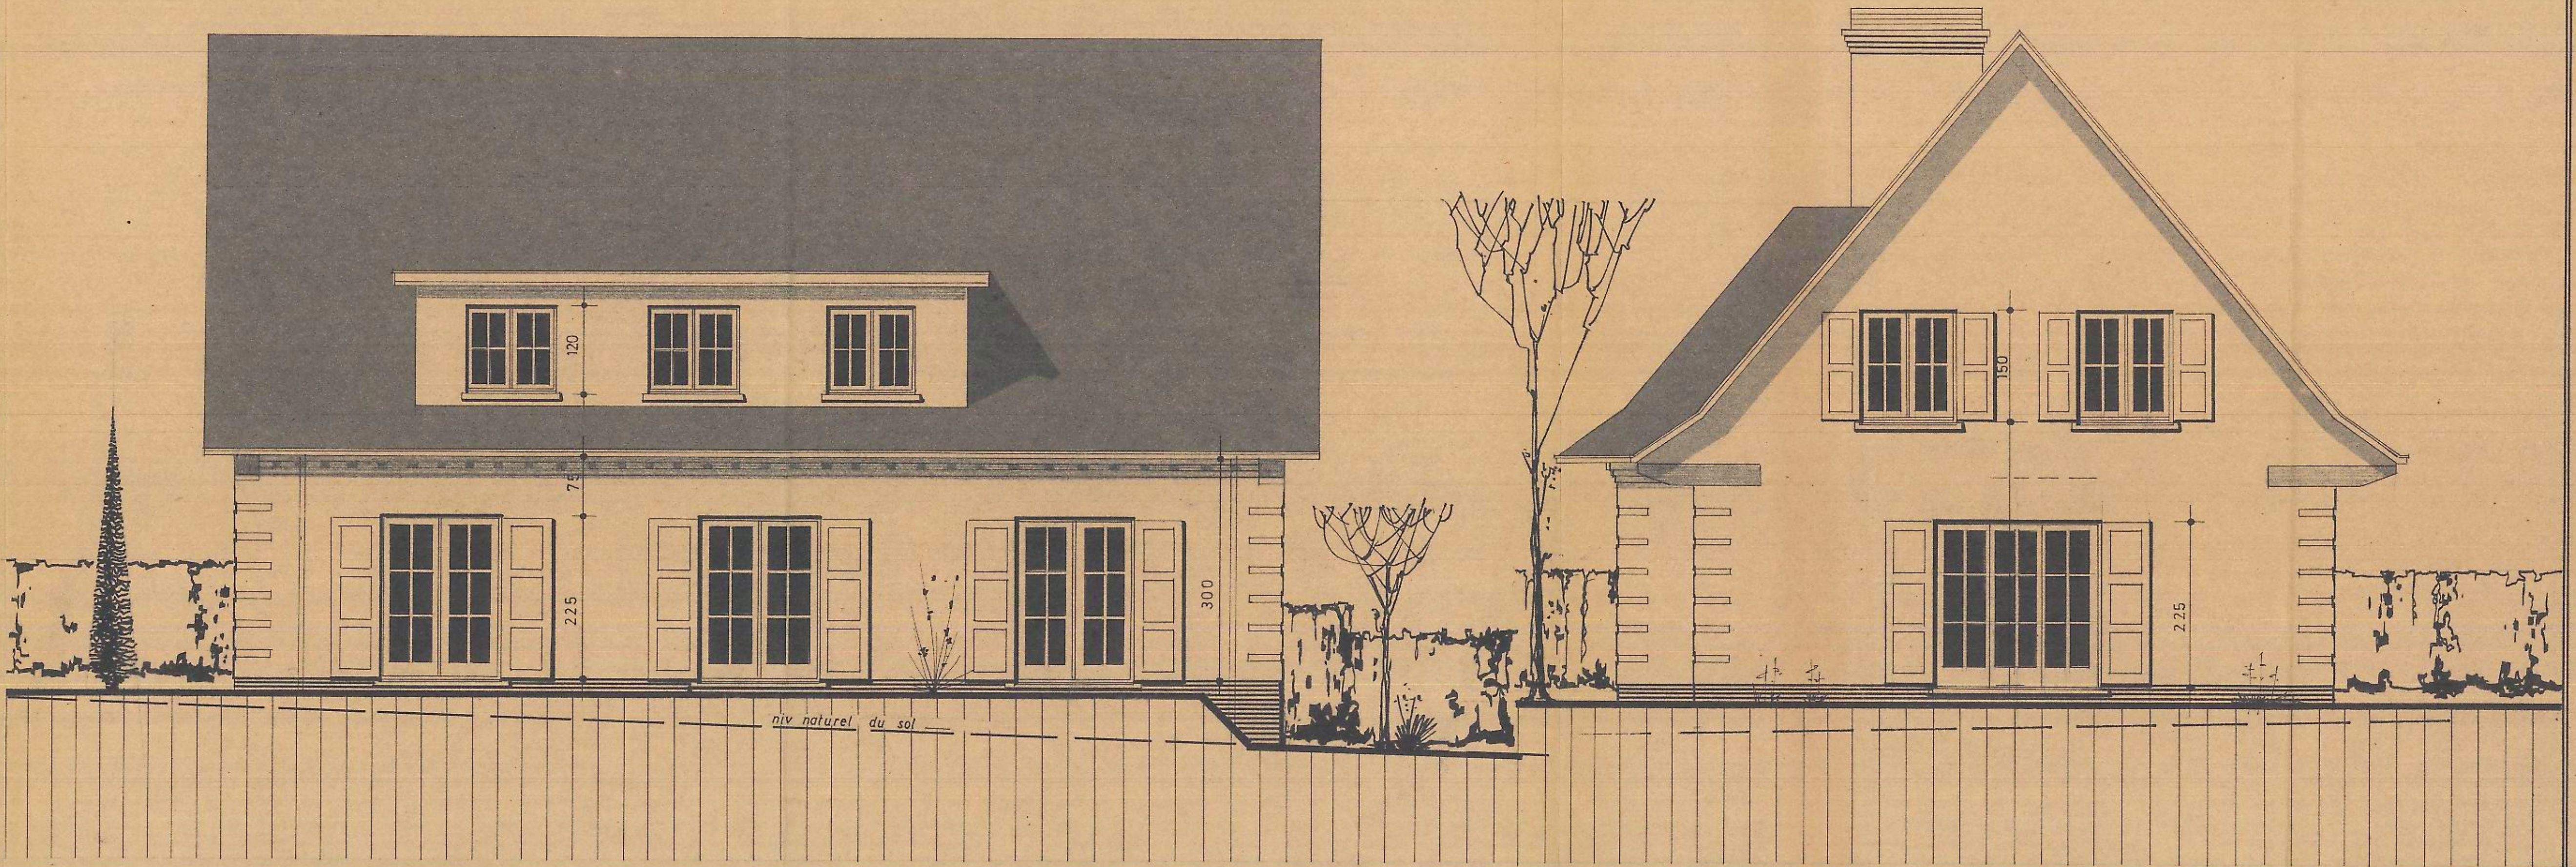


ZIJGEVEL WEST

ACHTERGEVEL NOORD

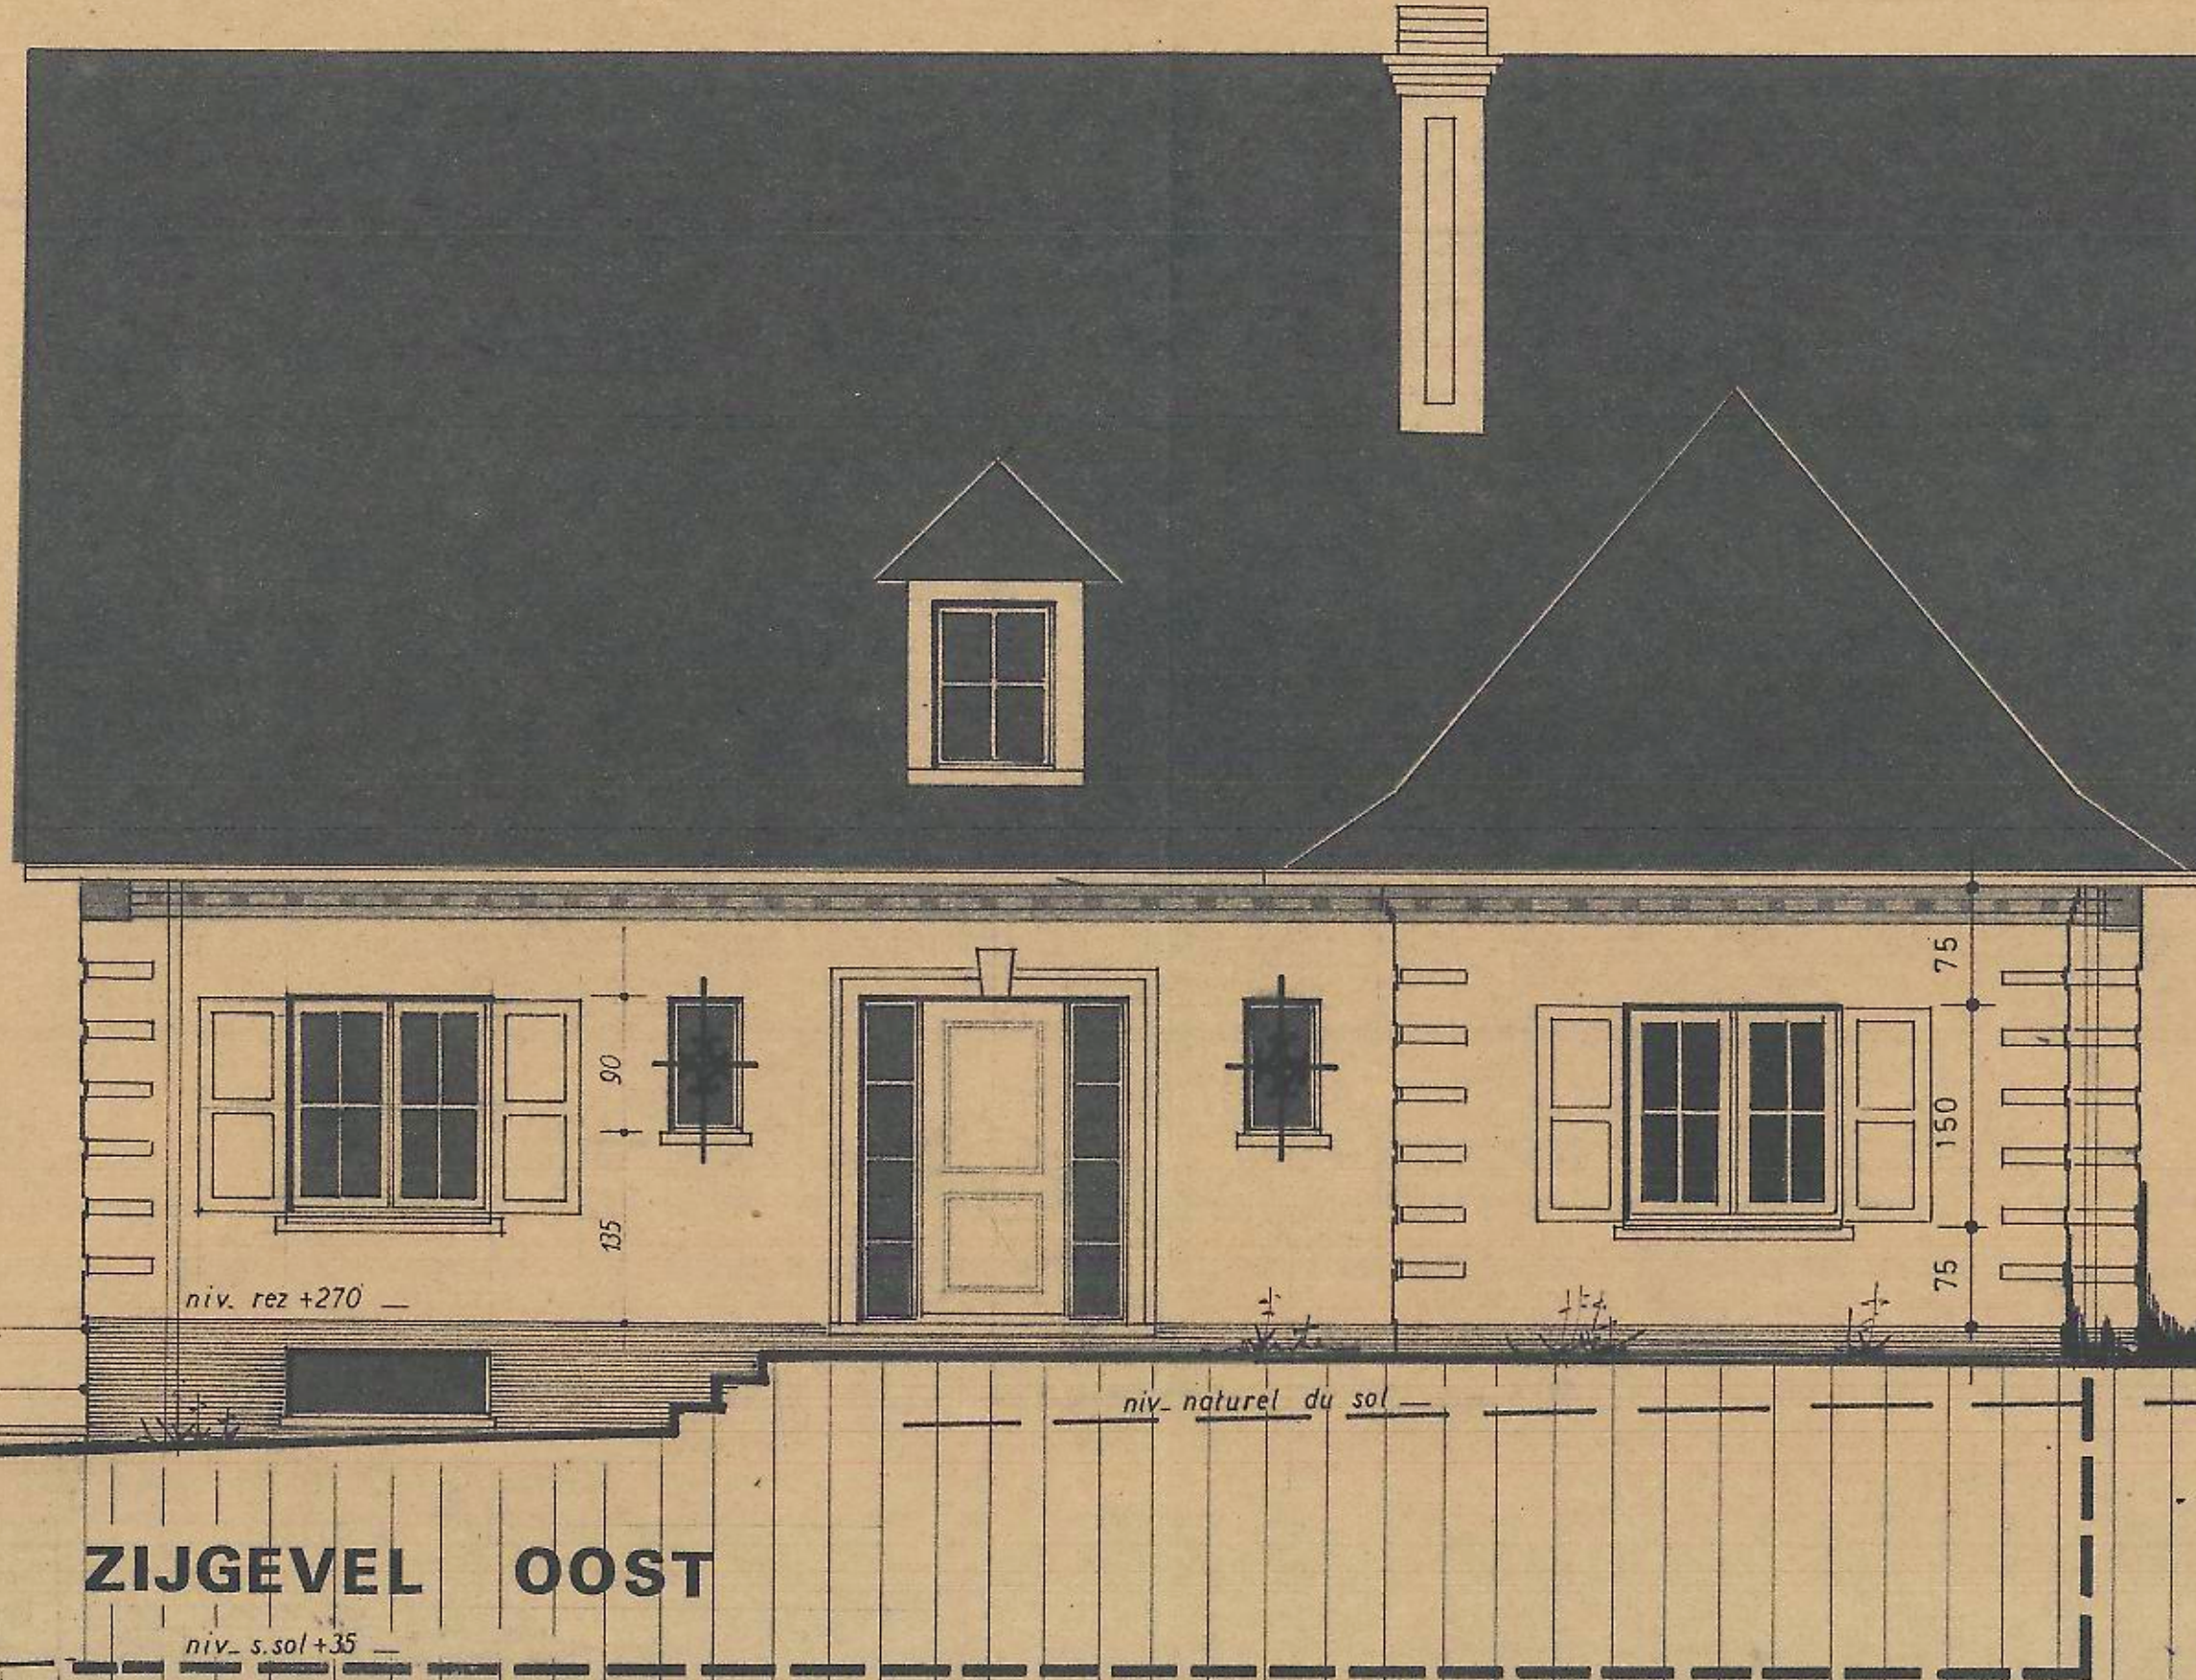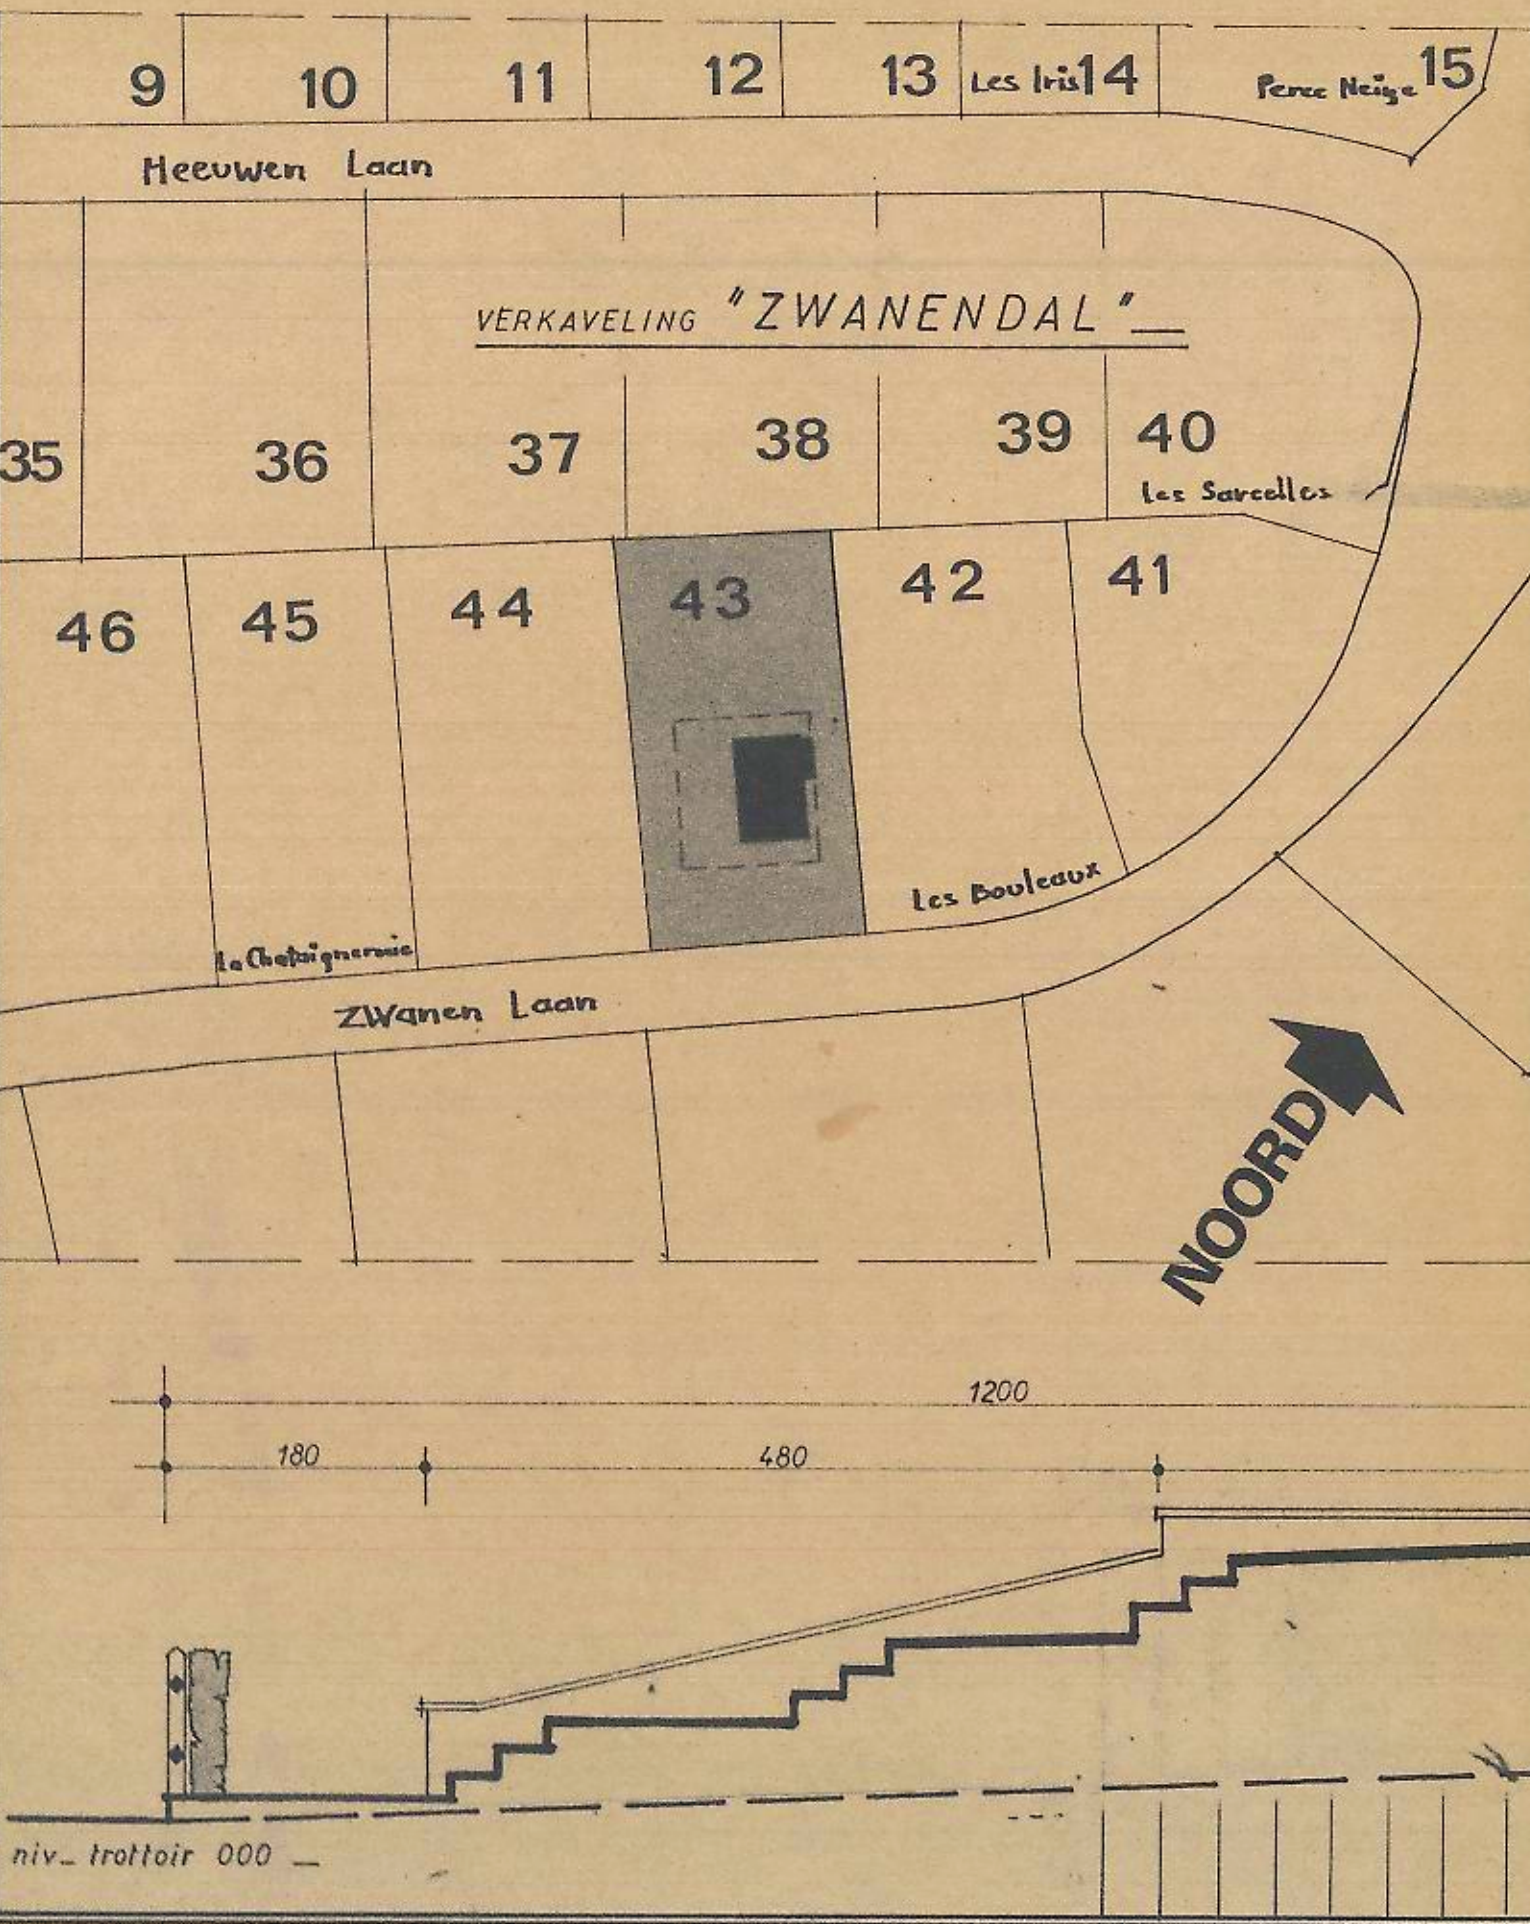

ZIJGEVEL OOST

- DAK Zwarte pannen
- METSELWERK Witte baksteenen
- Garnituur baksteenen

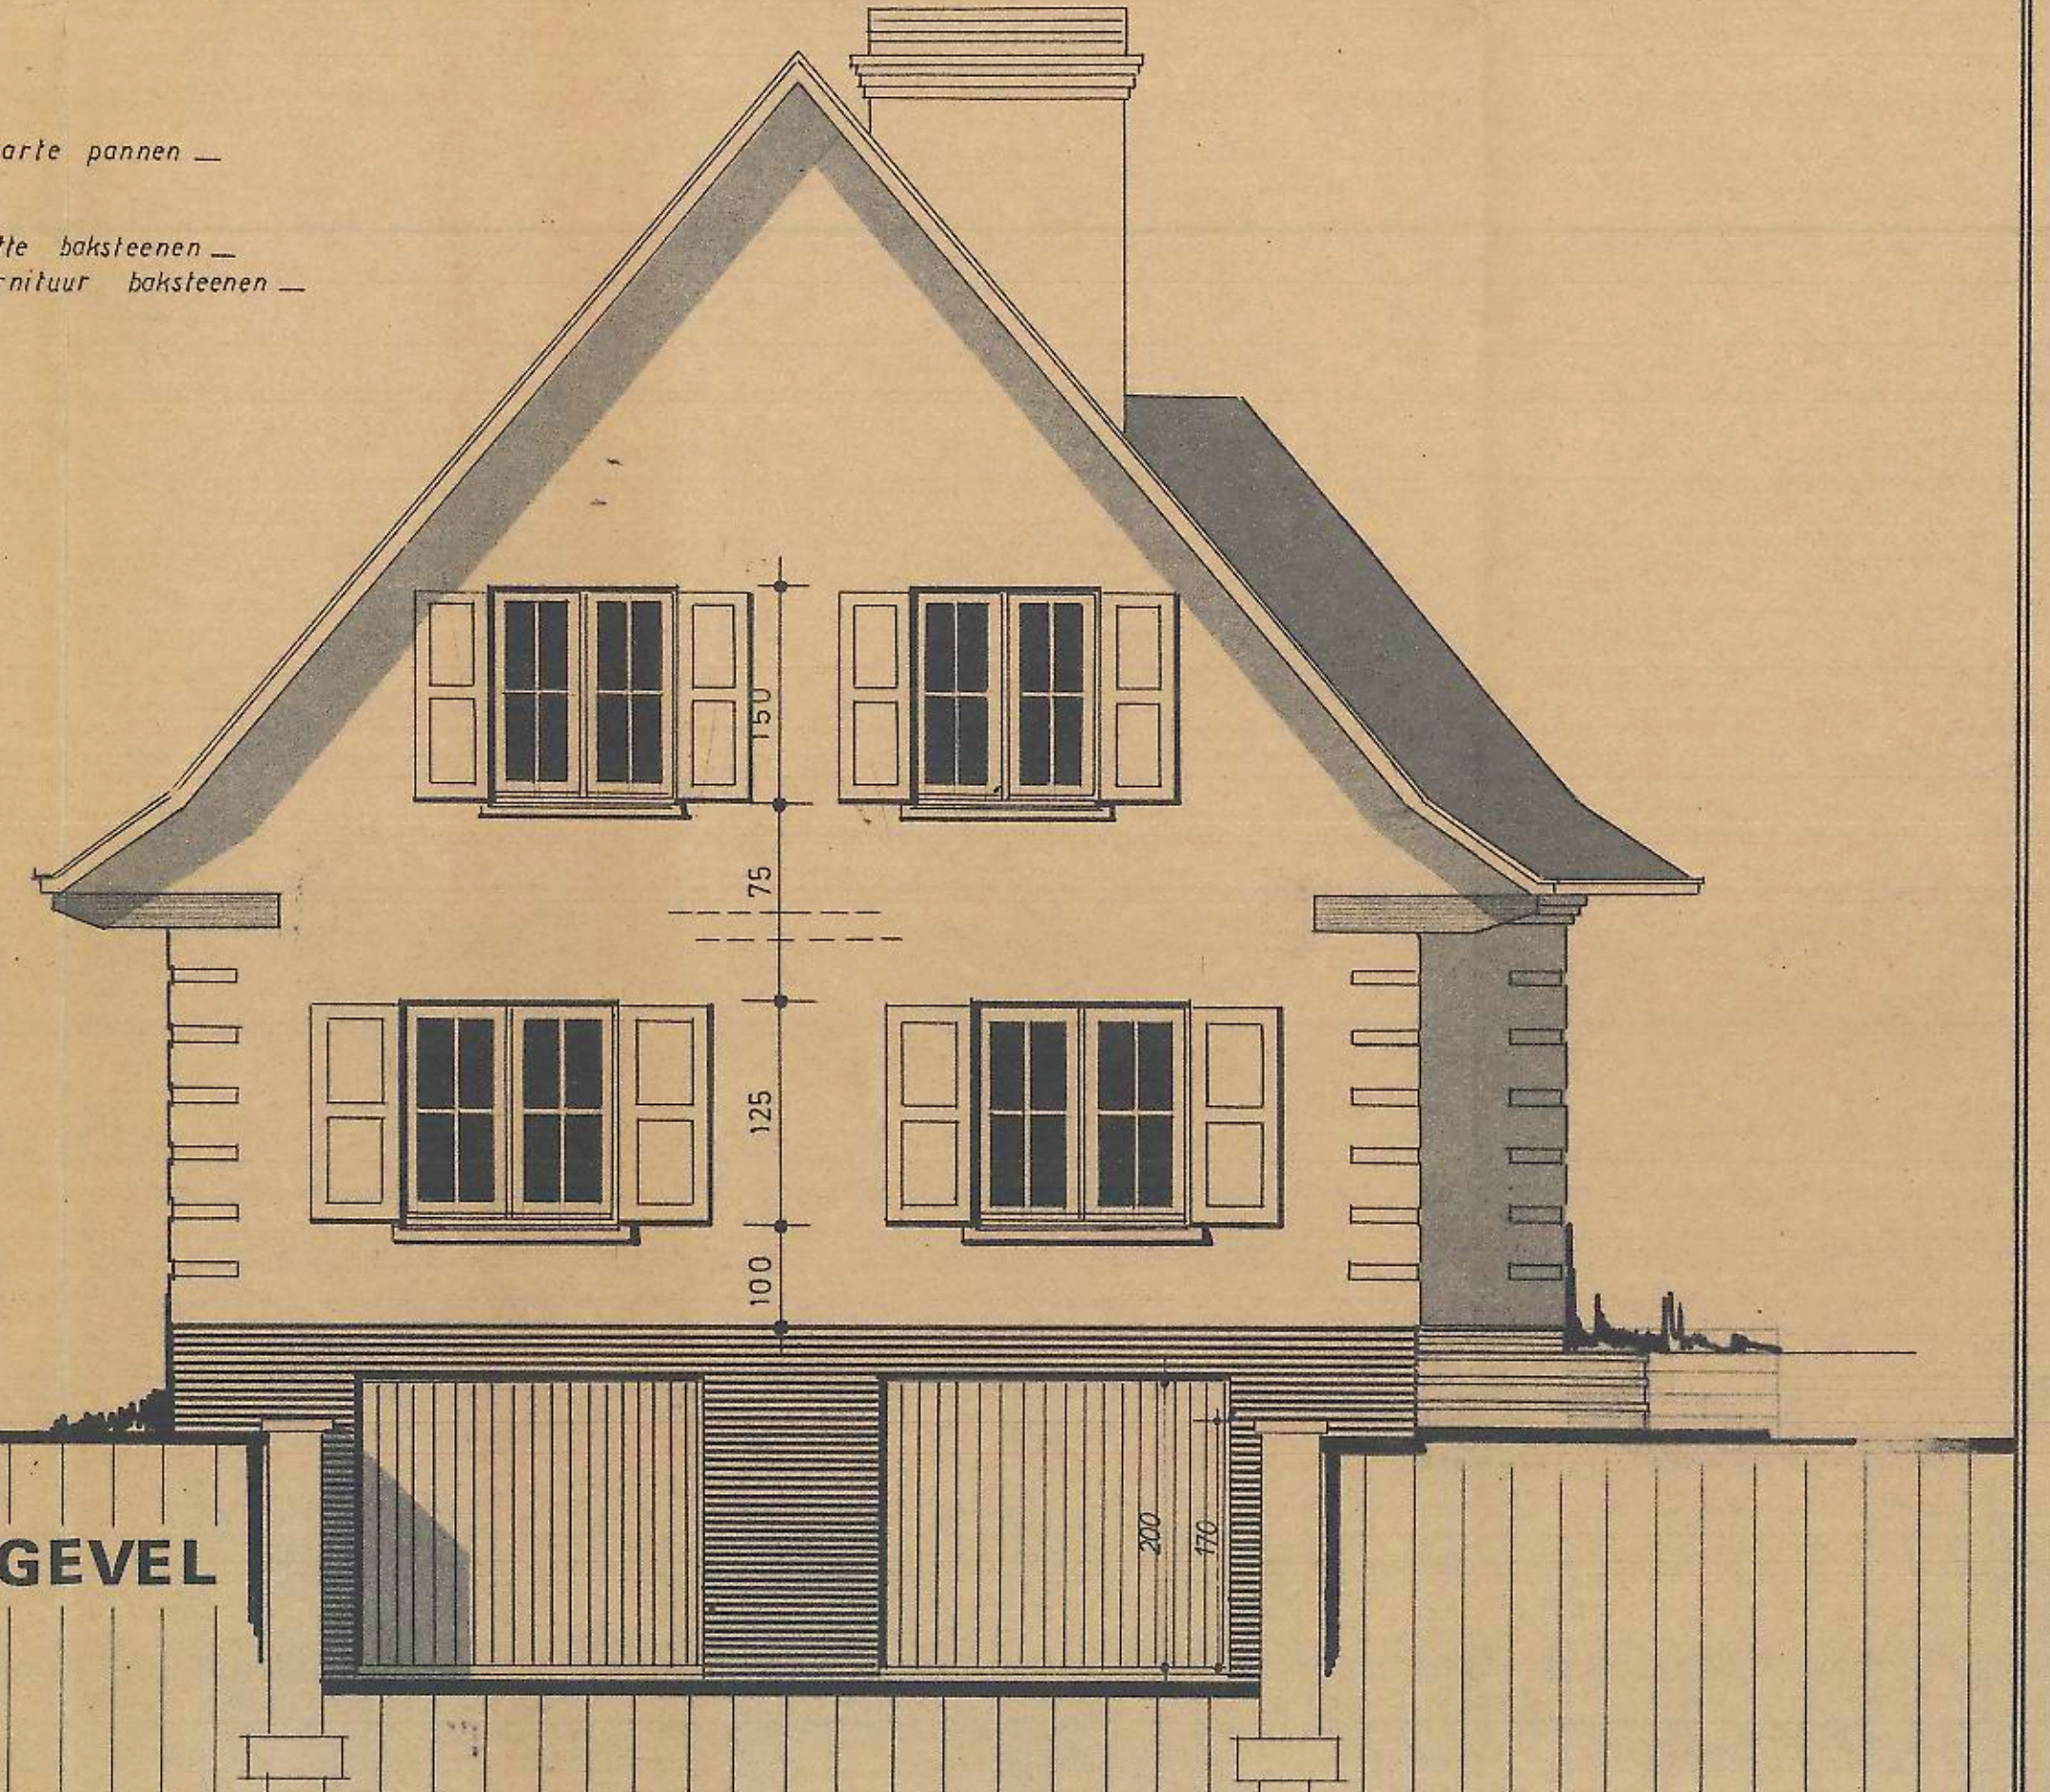

VOERGEVEL ZUID