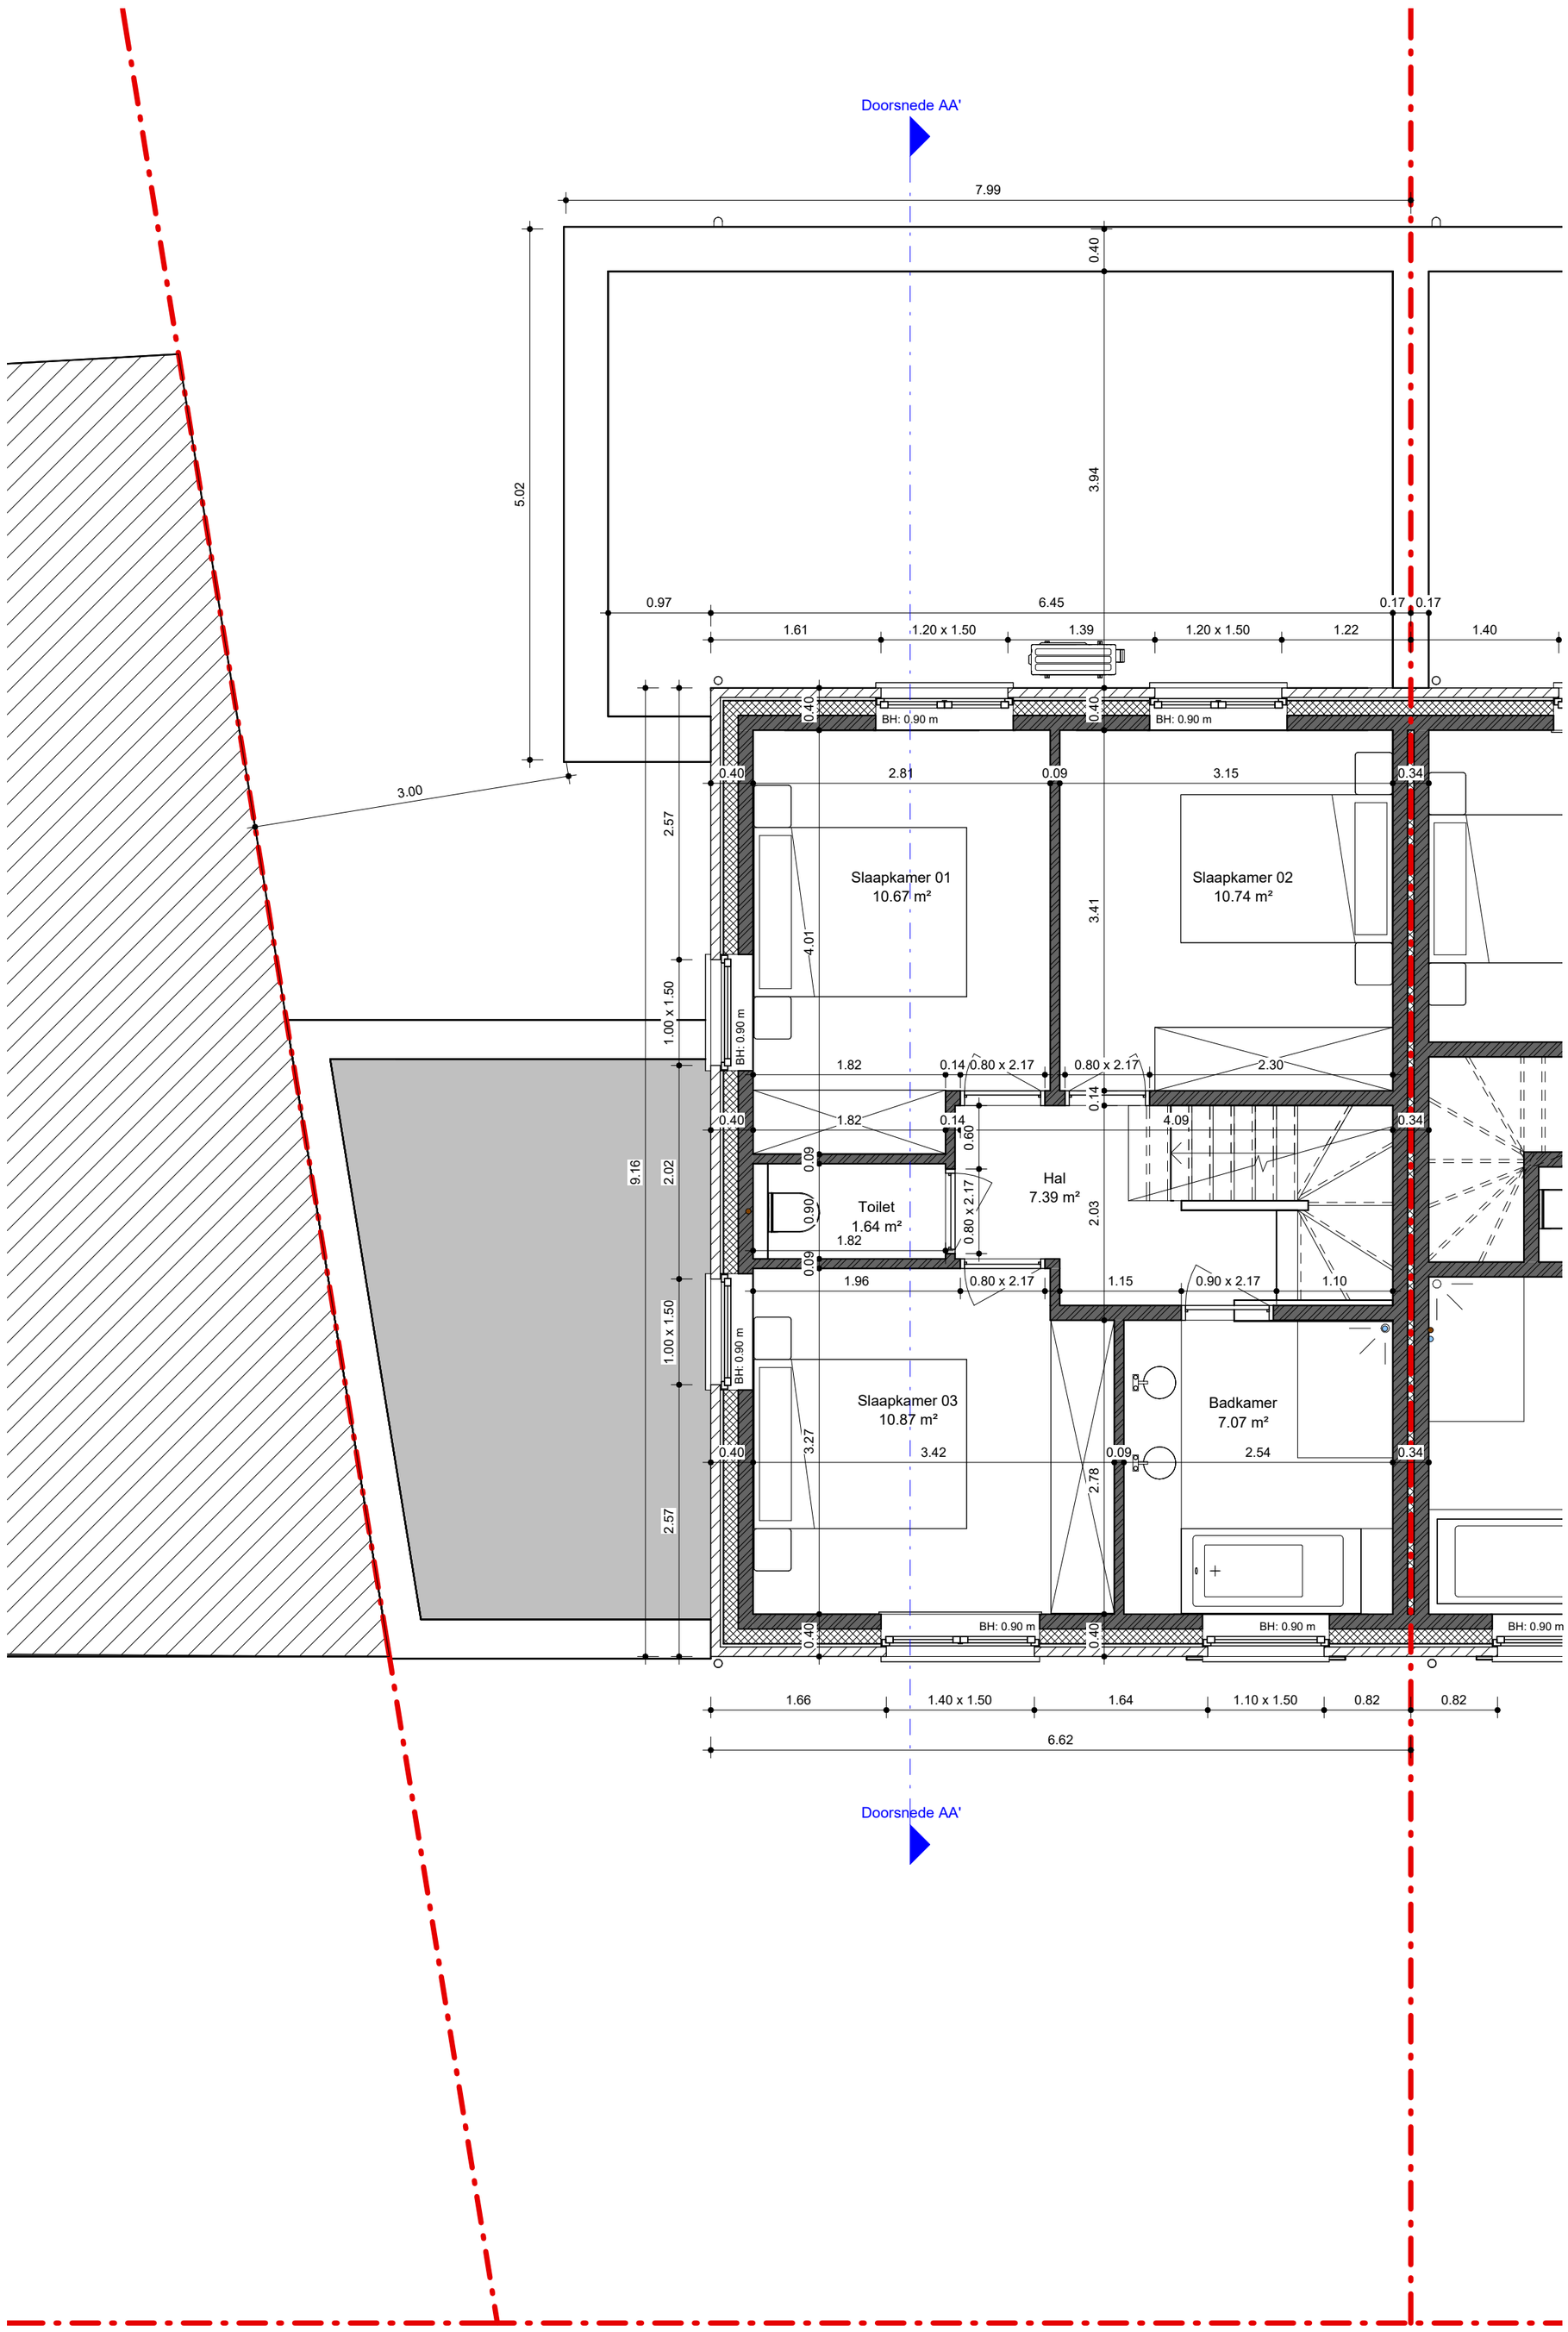

10 Eerste verdieping - LOT 1 BAV *1 : 50*

0 1 2 3 4 5

Legende doorsnede/plan

- buitenwand
- scheidingwand tussen de woningen
- Vloerpakket
- dragende vloer
- pakket plat dak
- Isolatie houten constructie

vanhoorn
maeckelbergh
architecten