


4. Bioriding in verpleeghuis - 1970
 5. Ter hoogte van de post, roeping

KETUS
 L.A.M.T

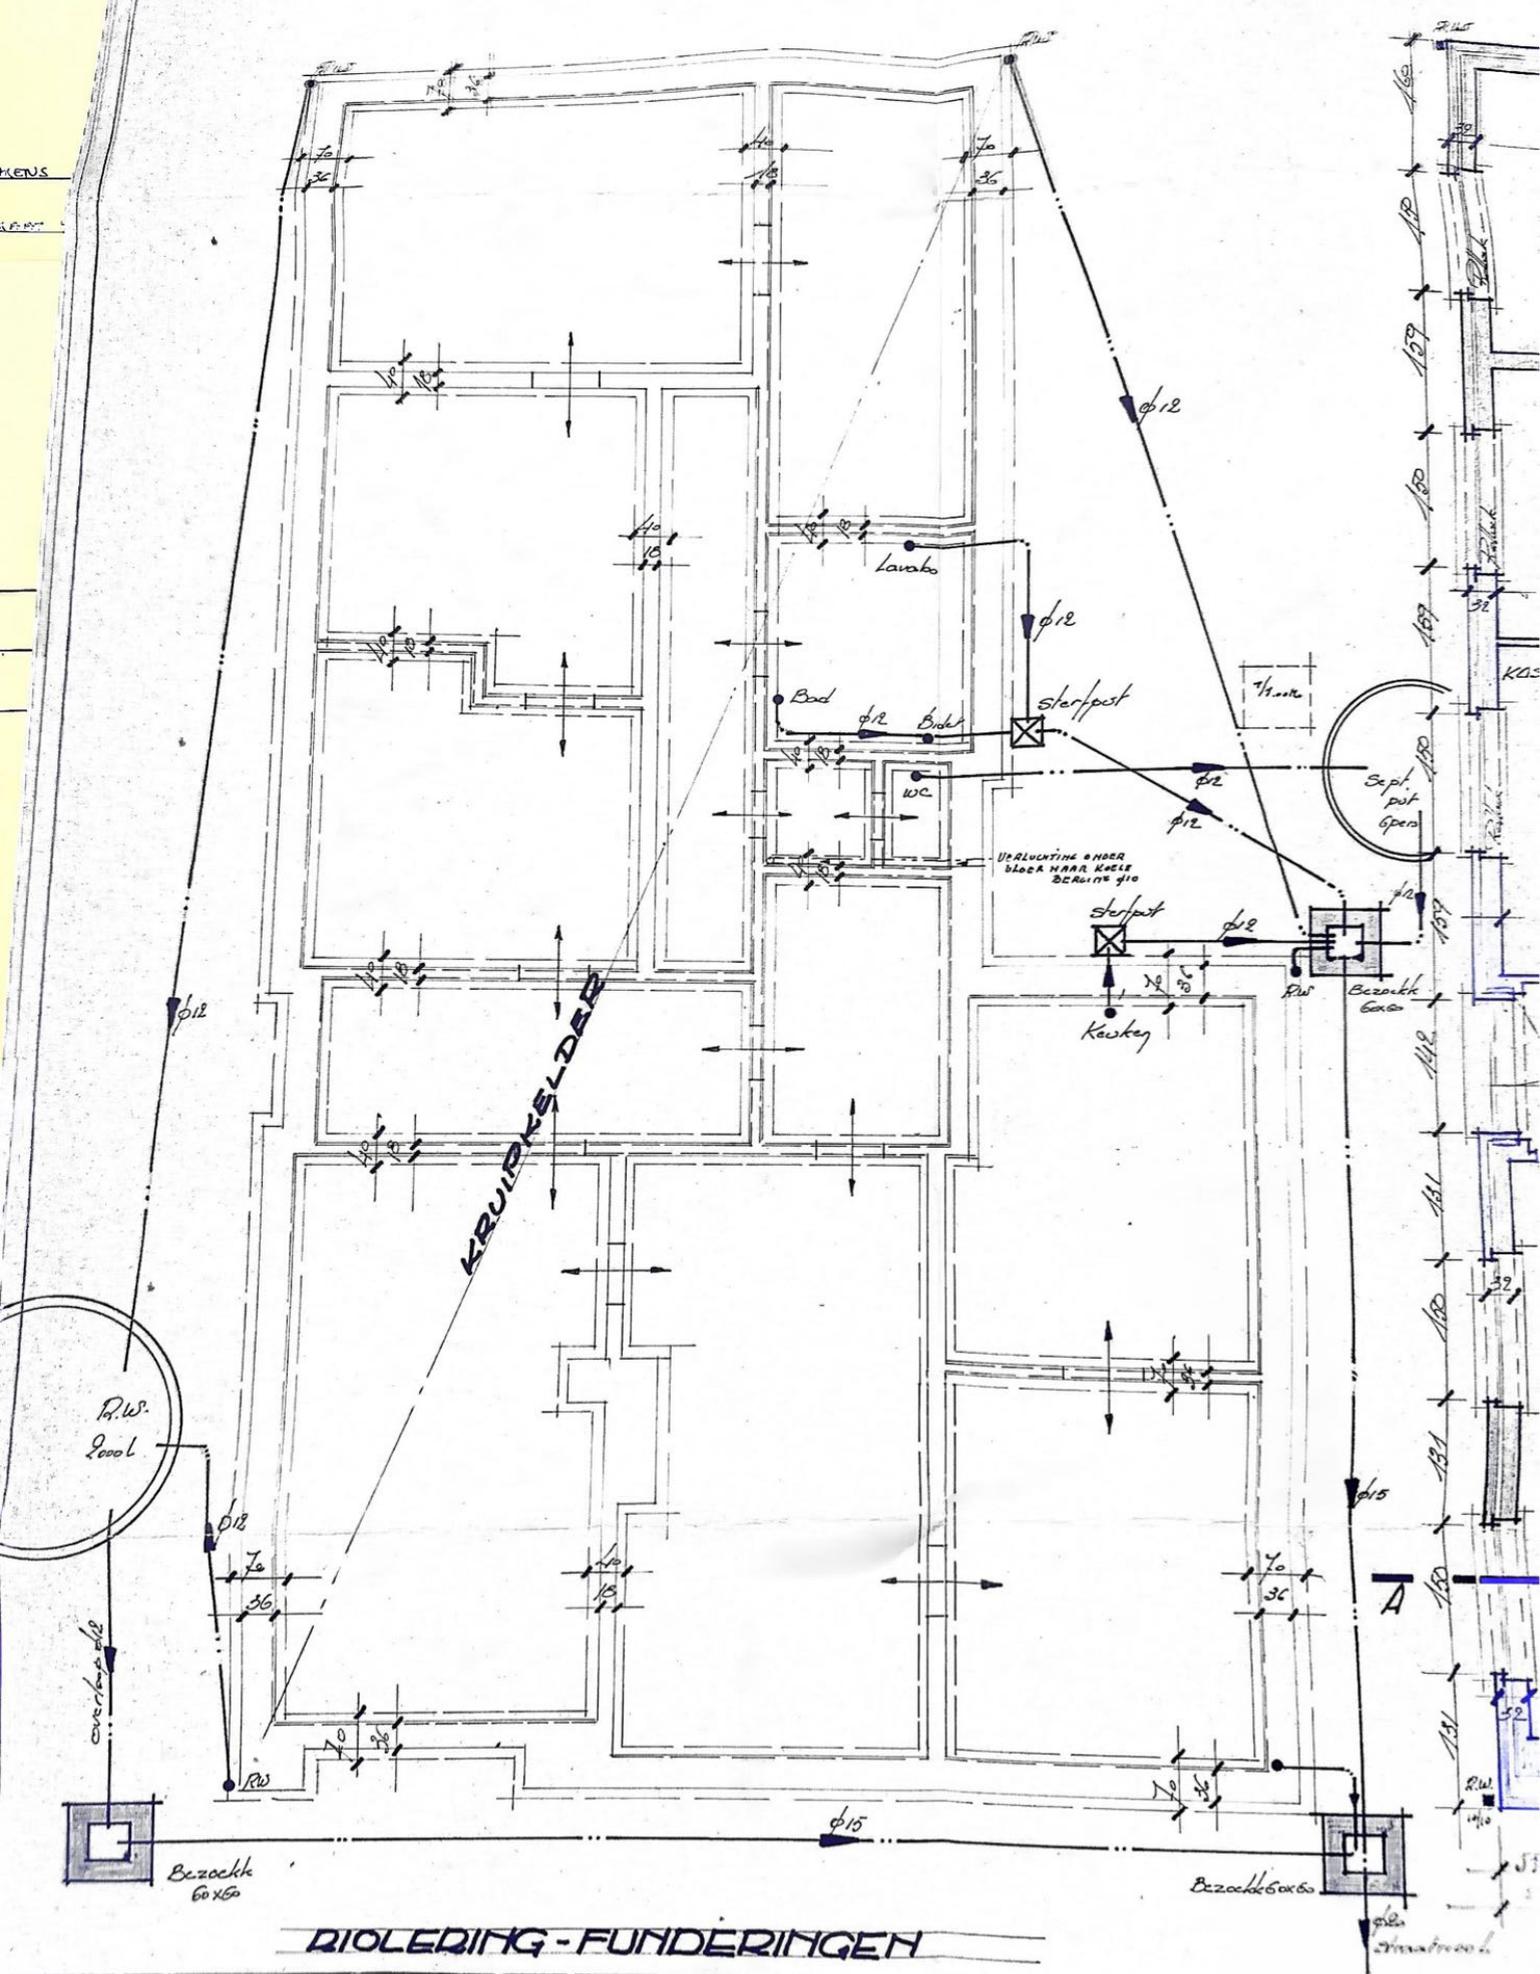

KRUIPKELDER


BIOLEDING - FUNDERINGEN


R.W.
 Zool

Bezoek
 60x60

Bezoek
 60x60


A

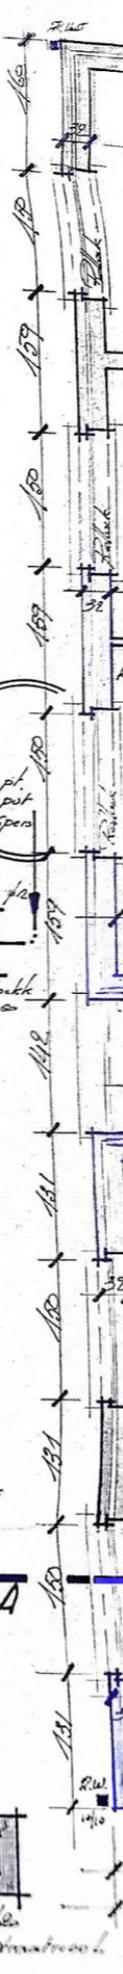

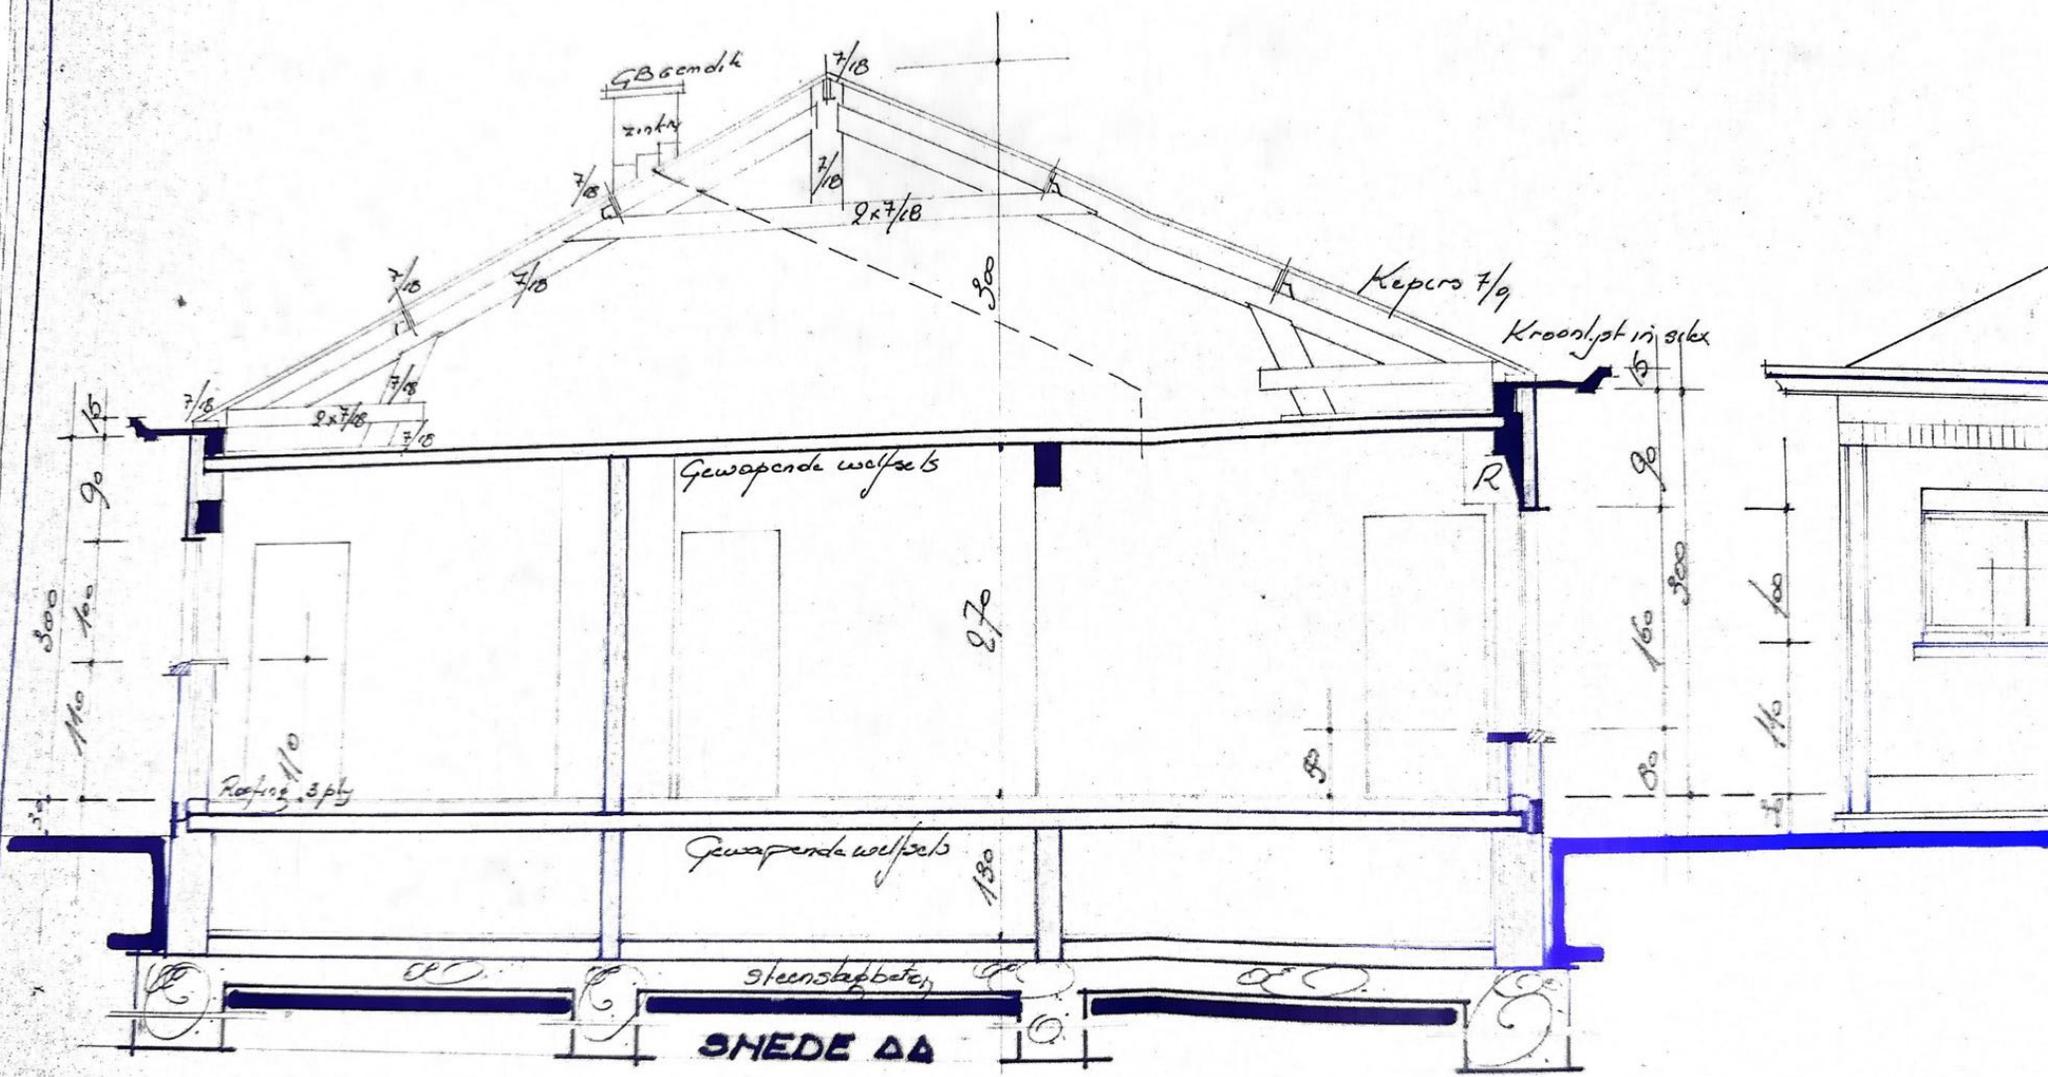


- NOTE:
- 1- Alle muren welke in aanraking komen met de grond, bezetten met een laag cementopercie en 2 lagen koalkleur
 - 2- Alle funderingen tot op de vaste en vastvrije grond.
 - 3- De afmetingen der funderingen op het plan zijn slechts gegeven ten titel van inlichting en zullen door de aannemer ter plaatse worden bepaald.
 - 4- Riolering: in verrijpte afzetsbuisen, die rusten op een betondek. Afloophelling 1%
 - 5- Ter hoogte van de paa, roofing 3 ply, overlapping 15cm en solderen

Kraankal 10
SILEX

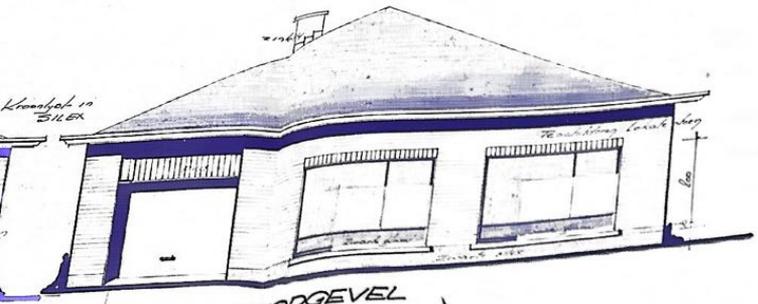

VORGEVEL

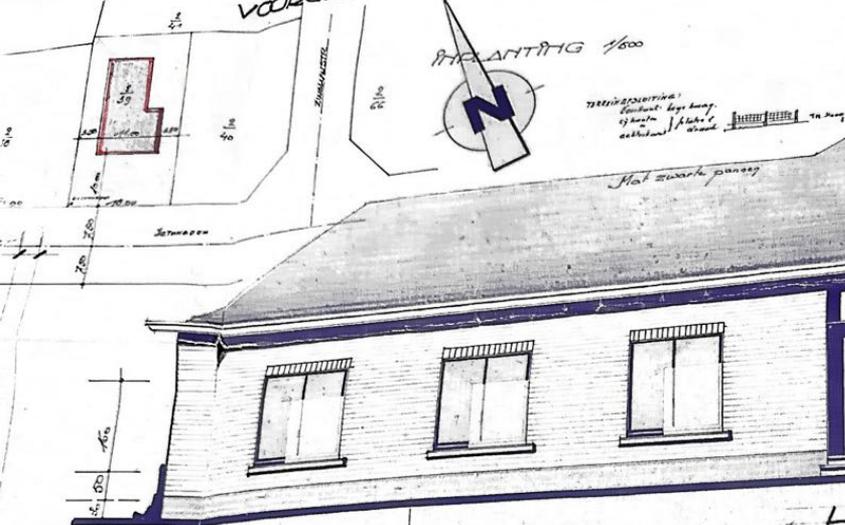


ORIENTERING 1/500

TEREINOMLIGHEID:
Eenheid: leg. baan,
1/1000 m. 1/1000 m.
a. b. c. d. e. f. g. h. i. j. k. l. m. n. o. p. q. r. s. t. u. v. w. x. y. z.

GEMEENTE LONDRZEEL
ONTWERP TOT HET BOUWEN VAN EEN WONING VOOR
BELEGGING VAN
MEMU LUDO DE SMEDT-DE OST
WONENDE DEINDEMONDSE STWIG 182 3632 RUISBROEK
TE BOUWEN: REIGERSTRAAT LOT 9/69


PLANS-GEVELS-DOORSN.		SCHALD
		2 cm/m
DE EIGENAAR De Smidt Ludo MEMU LUDO DE SMEDT-DE OST DEINDEMONDSE STWIG 182 3632 RUISBROEK	DE ARCHITECT W. van der OSTAN DE SMEDT OPWIJK 24. 0104 TEL. 022/02500	DE AANNEMER
VERKLARING I.A. van 27/11/1905 MEMU Ludo de W. van der	KADASTER N ^o Lot 9/69 opp. 22 a. 44 ca.	DATEM

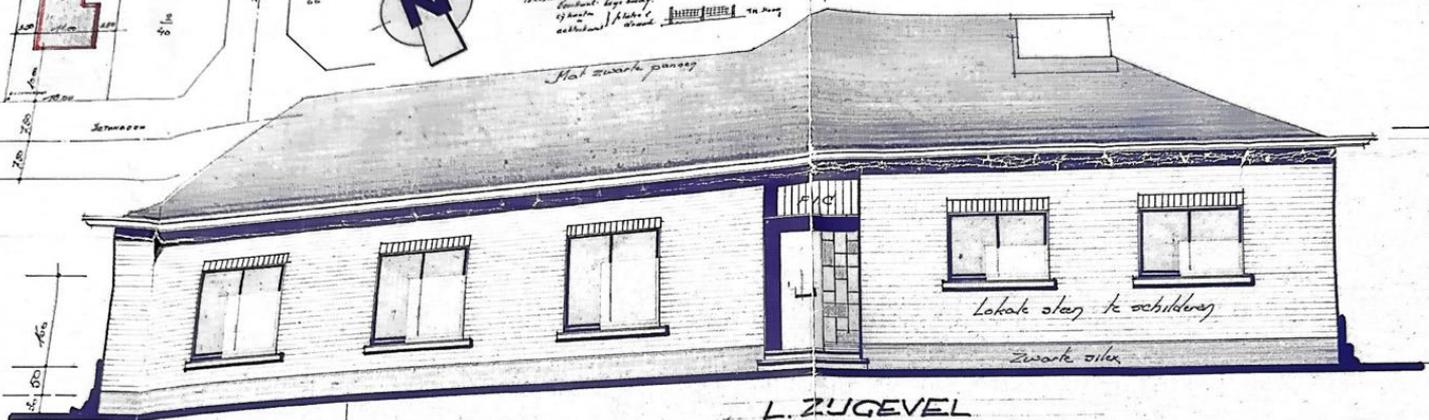

L. ZIJGEVEL



R. ZIJGEVEL

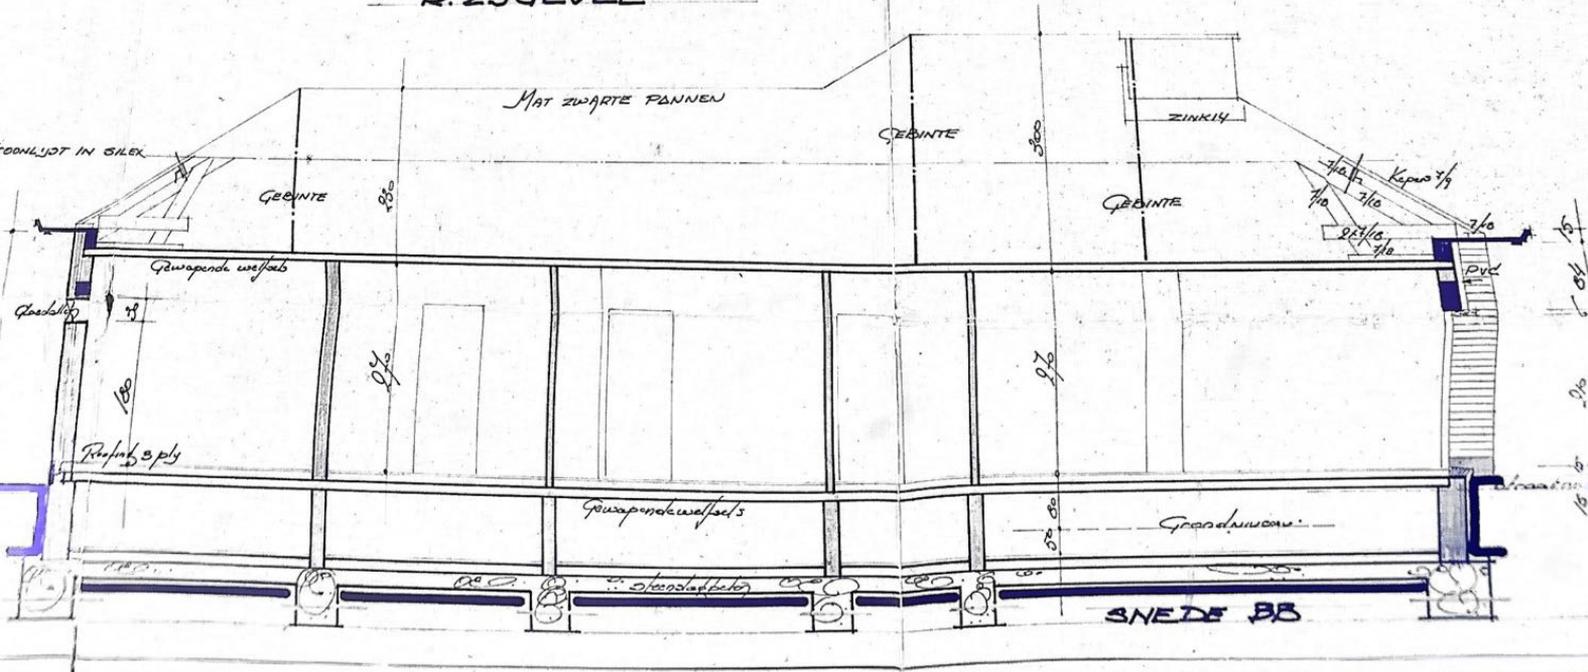

SNEDE BB