

Plan à intégrer au procès verbal
de division de l'immeuble sis :

Rue Emile Banning n°21 à 1050 Ixelles

Cadastré ou l'ayant été : Ixelles 5° division, Section C, parcelle 234a9

Plan réalisé sur base des plans de la situation projetée
de l'Atelier d'Architecture Frédéric de Bonhome
datant du 06/07/2022




Légende

	Partie commune		Surface Principale
	Surface Principale		Surface de Service
	Surface Résiduelle		Jouissance de partie commune
	Surface de Service		Surface Principale
	Surface Accessoire		Surface Résiduelle
	Jouissance de partie commune		Surface de Service
			Surface Accessoire
			Jouissance de partie commune

Rue Emile Banning
n°21

Niveau:
rez-de-jardin

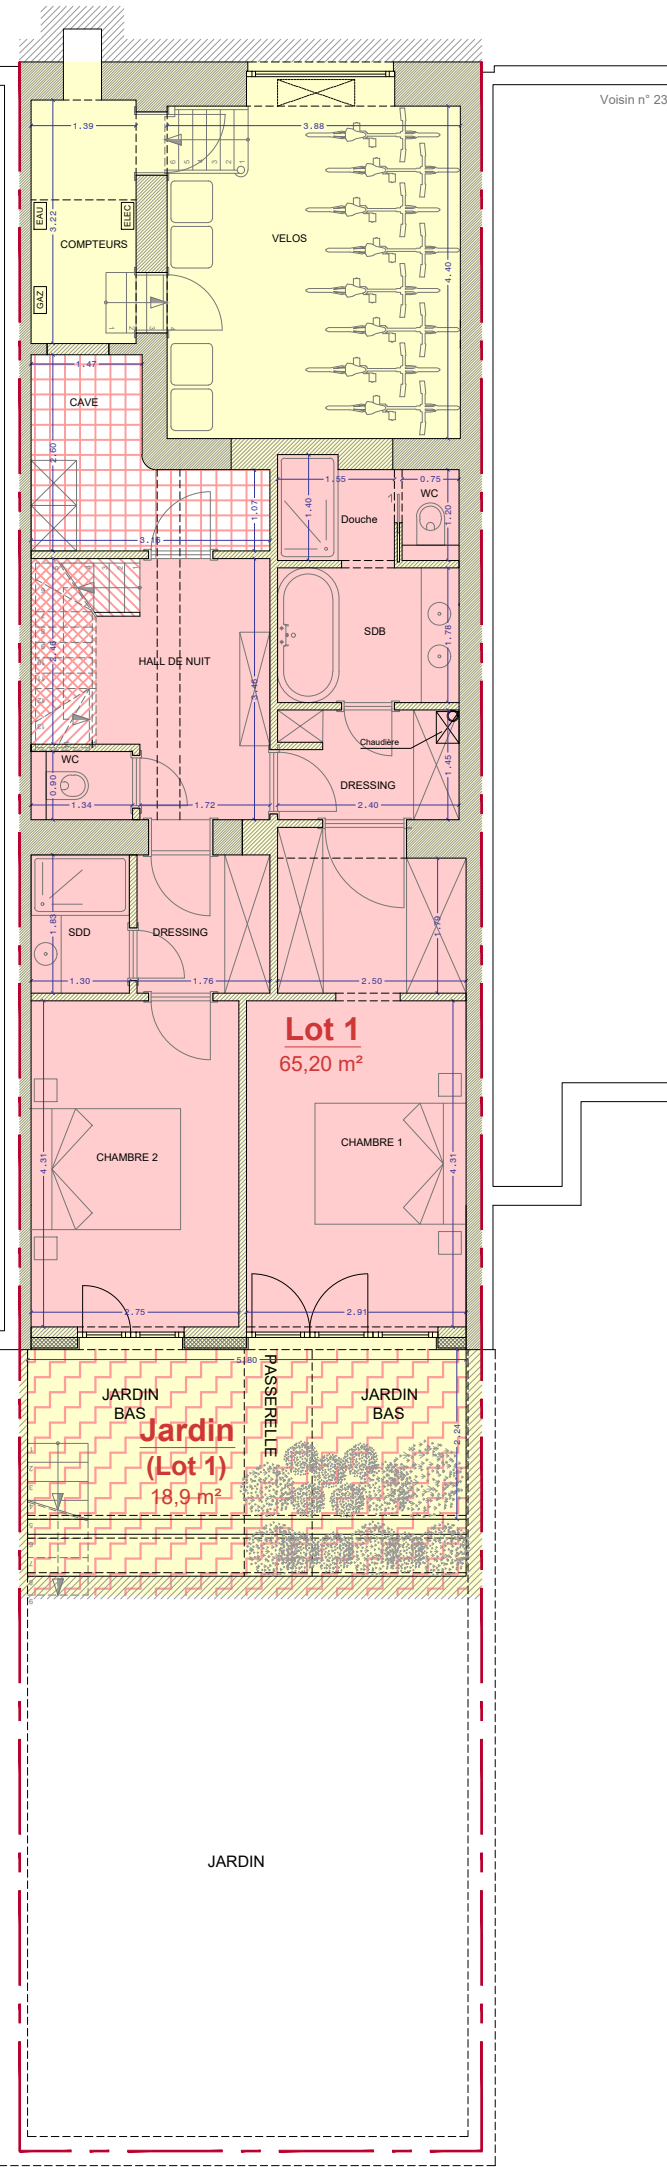

Rue Emile Banning
n°21

Niveau:
bel-étage

