



maison 3ch.

app 2ch.

app 2ch.

app 1ch.

app 1ch.

app 2ch.

compact

app 2ch.

compact

app 2ch.

app 2ch.

app 2ch.

app 2ch.

compact

app 2ch.

compact

app 2ch.

compact

maison 3ch.

Chantier
Rue Fontaine St Jean
4480 Hermalle ss Huy
VP 08

vue d'ensemble

Construction d'un ensemble de 14 logements

le 09/10/25


Maître de l'ouvrage
Améthyste srl , représentée
par M. Michaël Géréon
Place Emile Dupont, 5
4000 Liège
Tél: 0479 69 00 23

Architecte
Michel Gobbesso
Rue Darchis, n°25
4000 Liège
0476 21 32 10
info@mga.archi


m g a

(sans grand architecte)


www.mga.archi

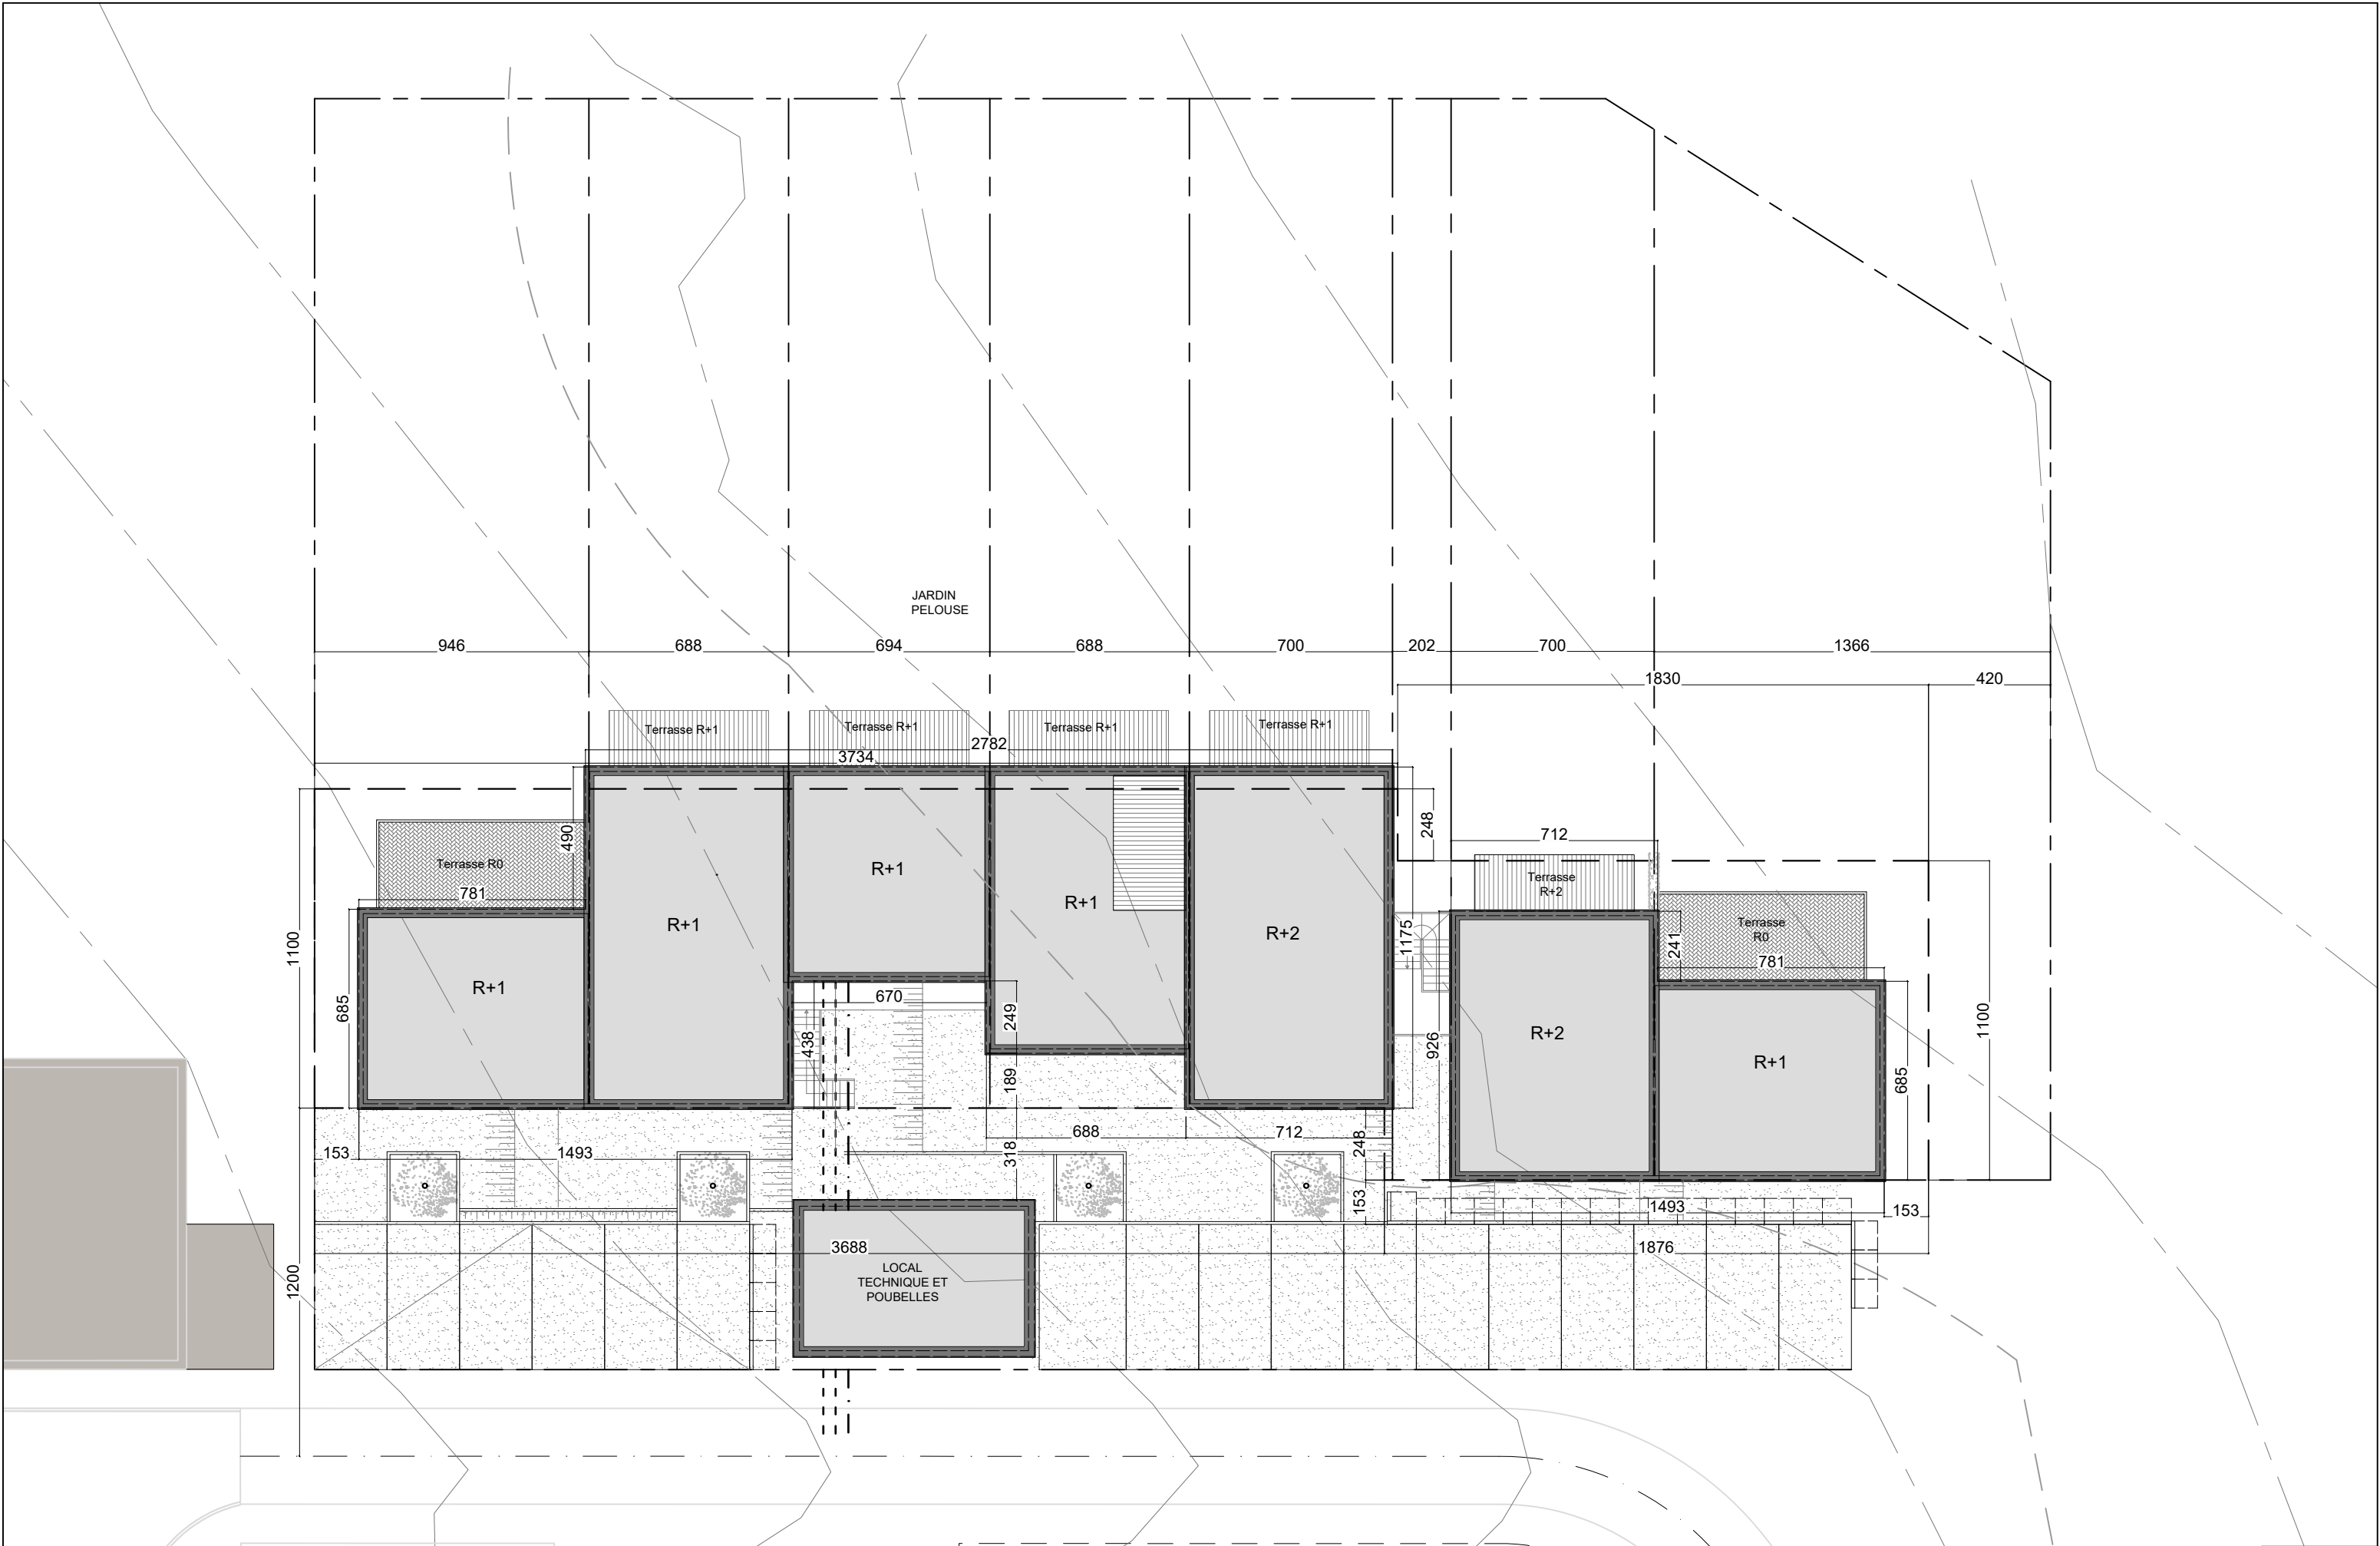


Construction d'un ensemble de 14 logements

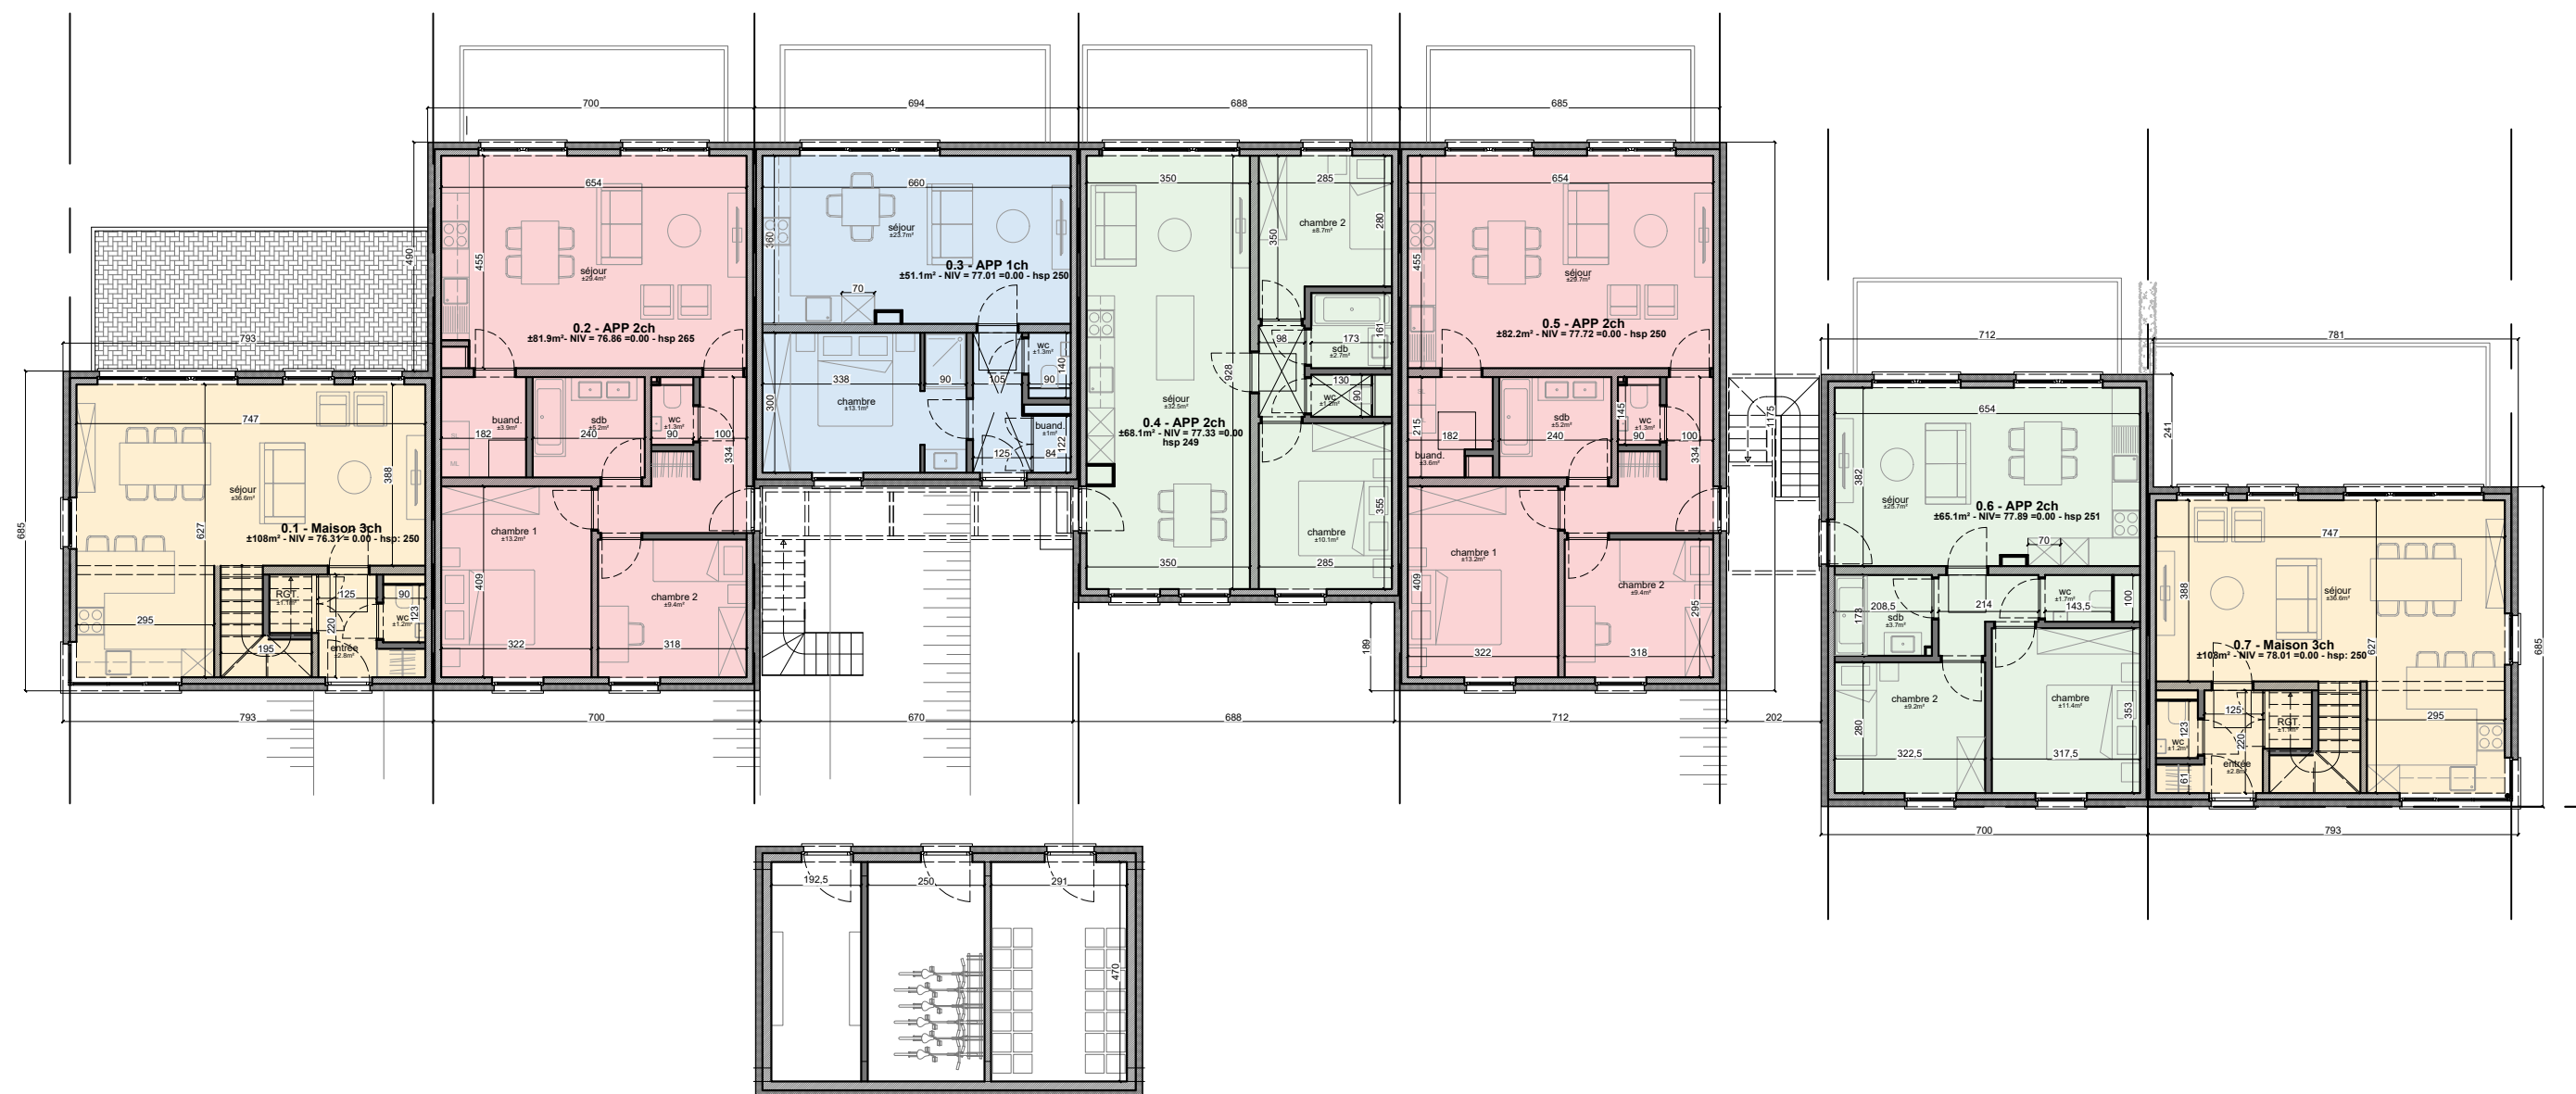

Construction d'un ensemble de 14 logements

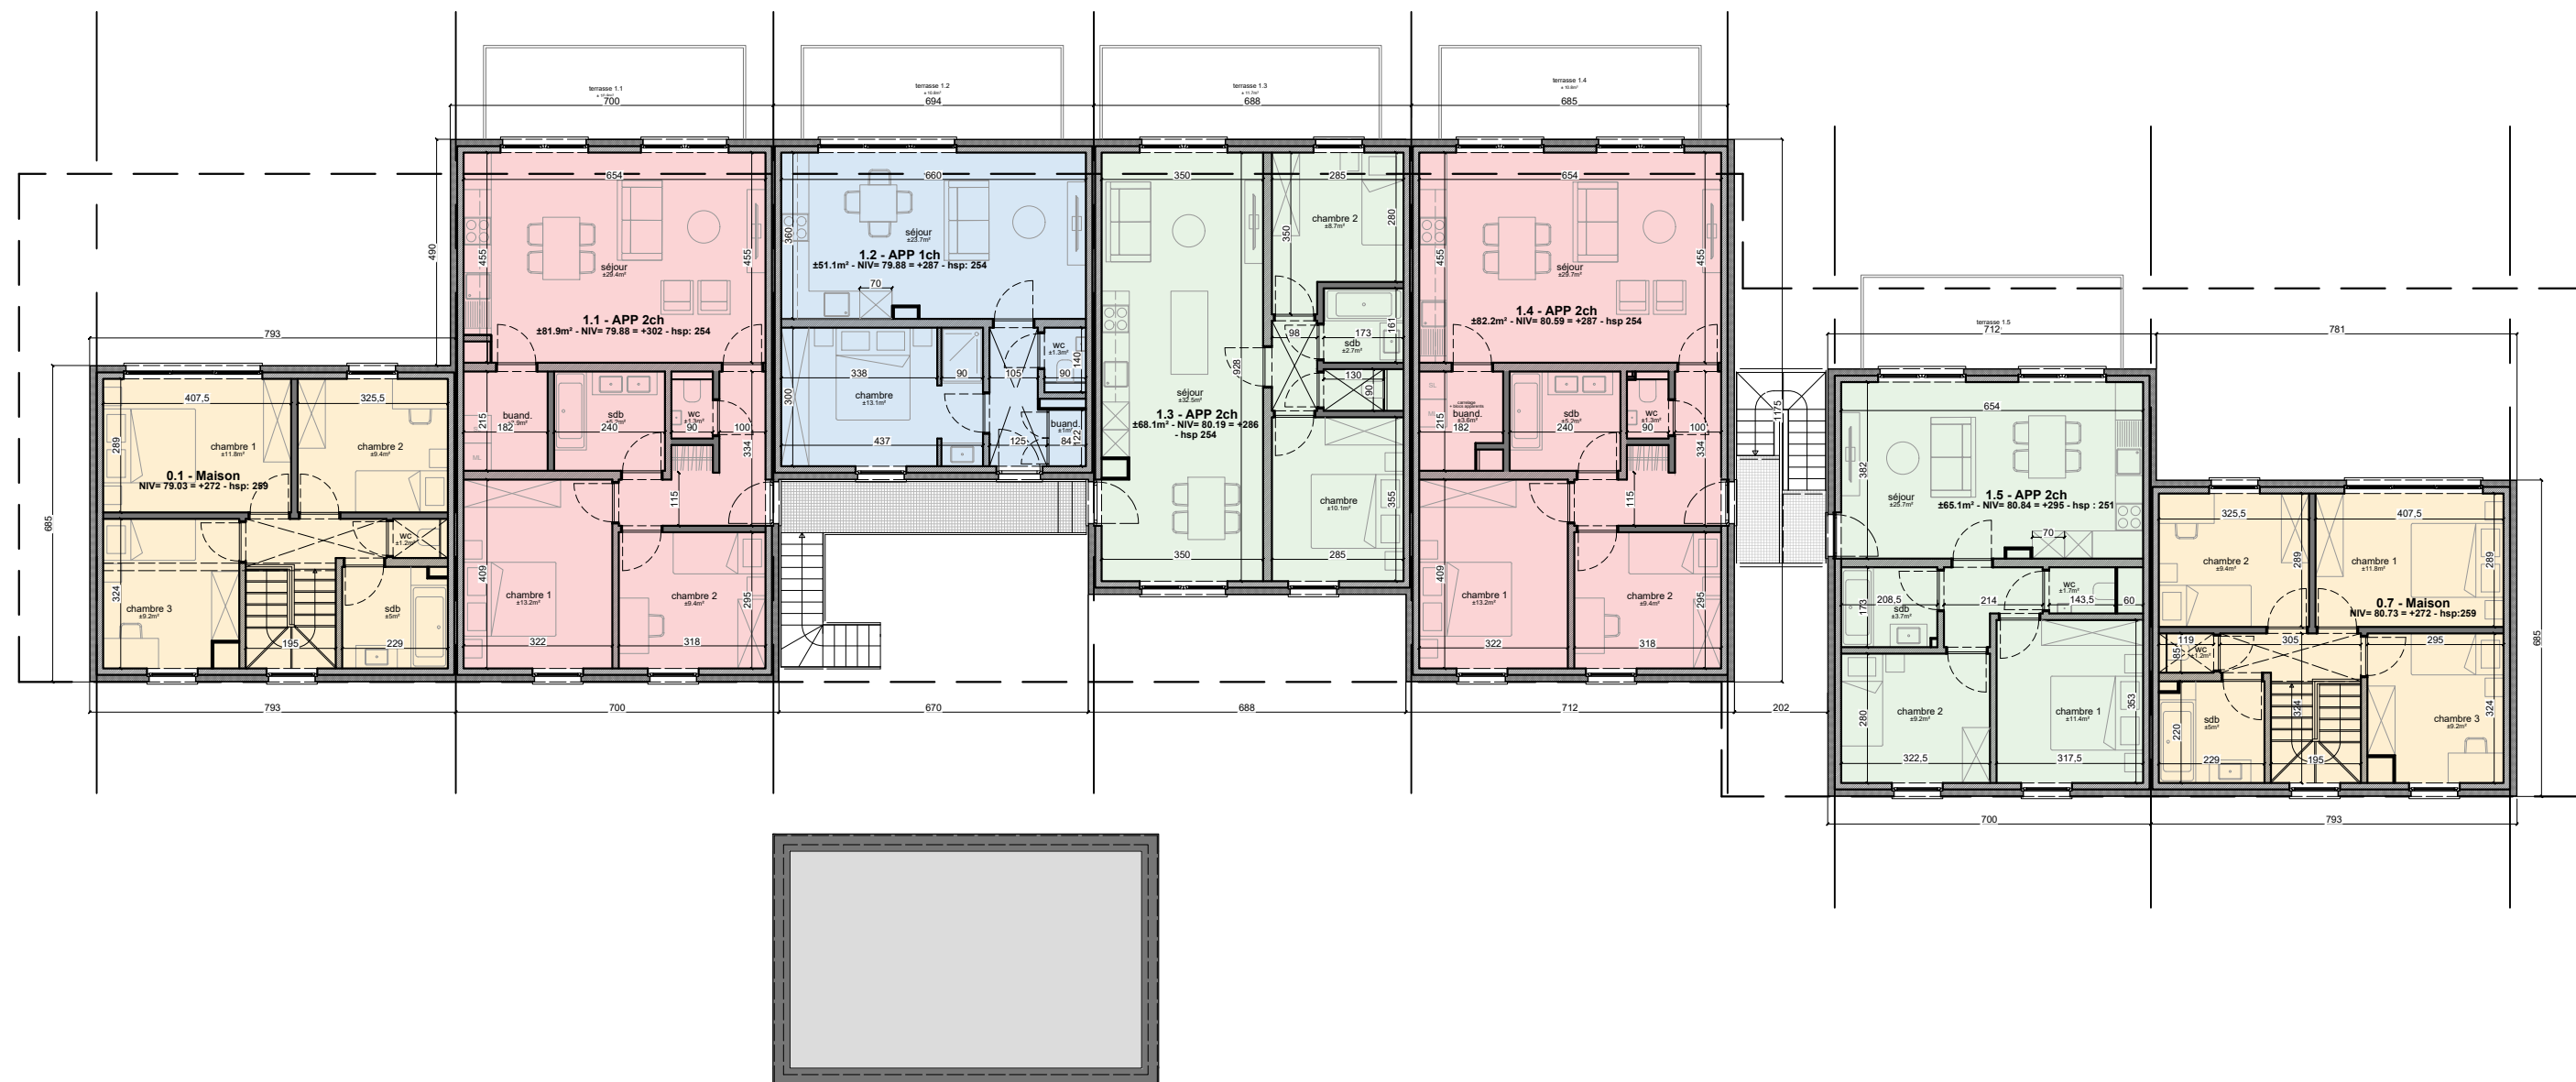

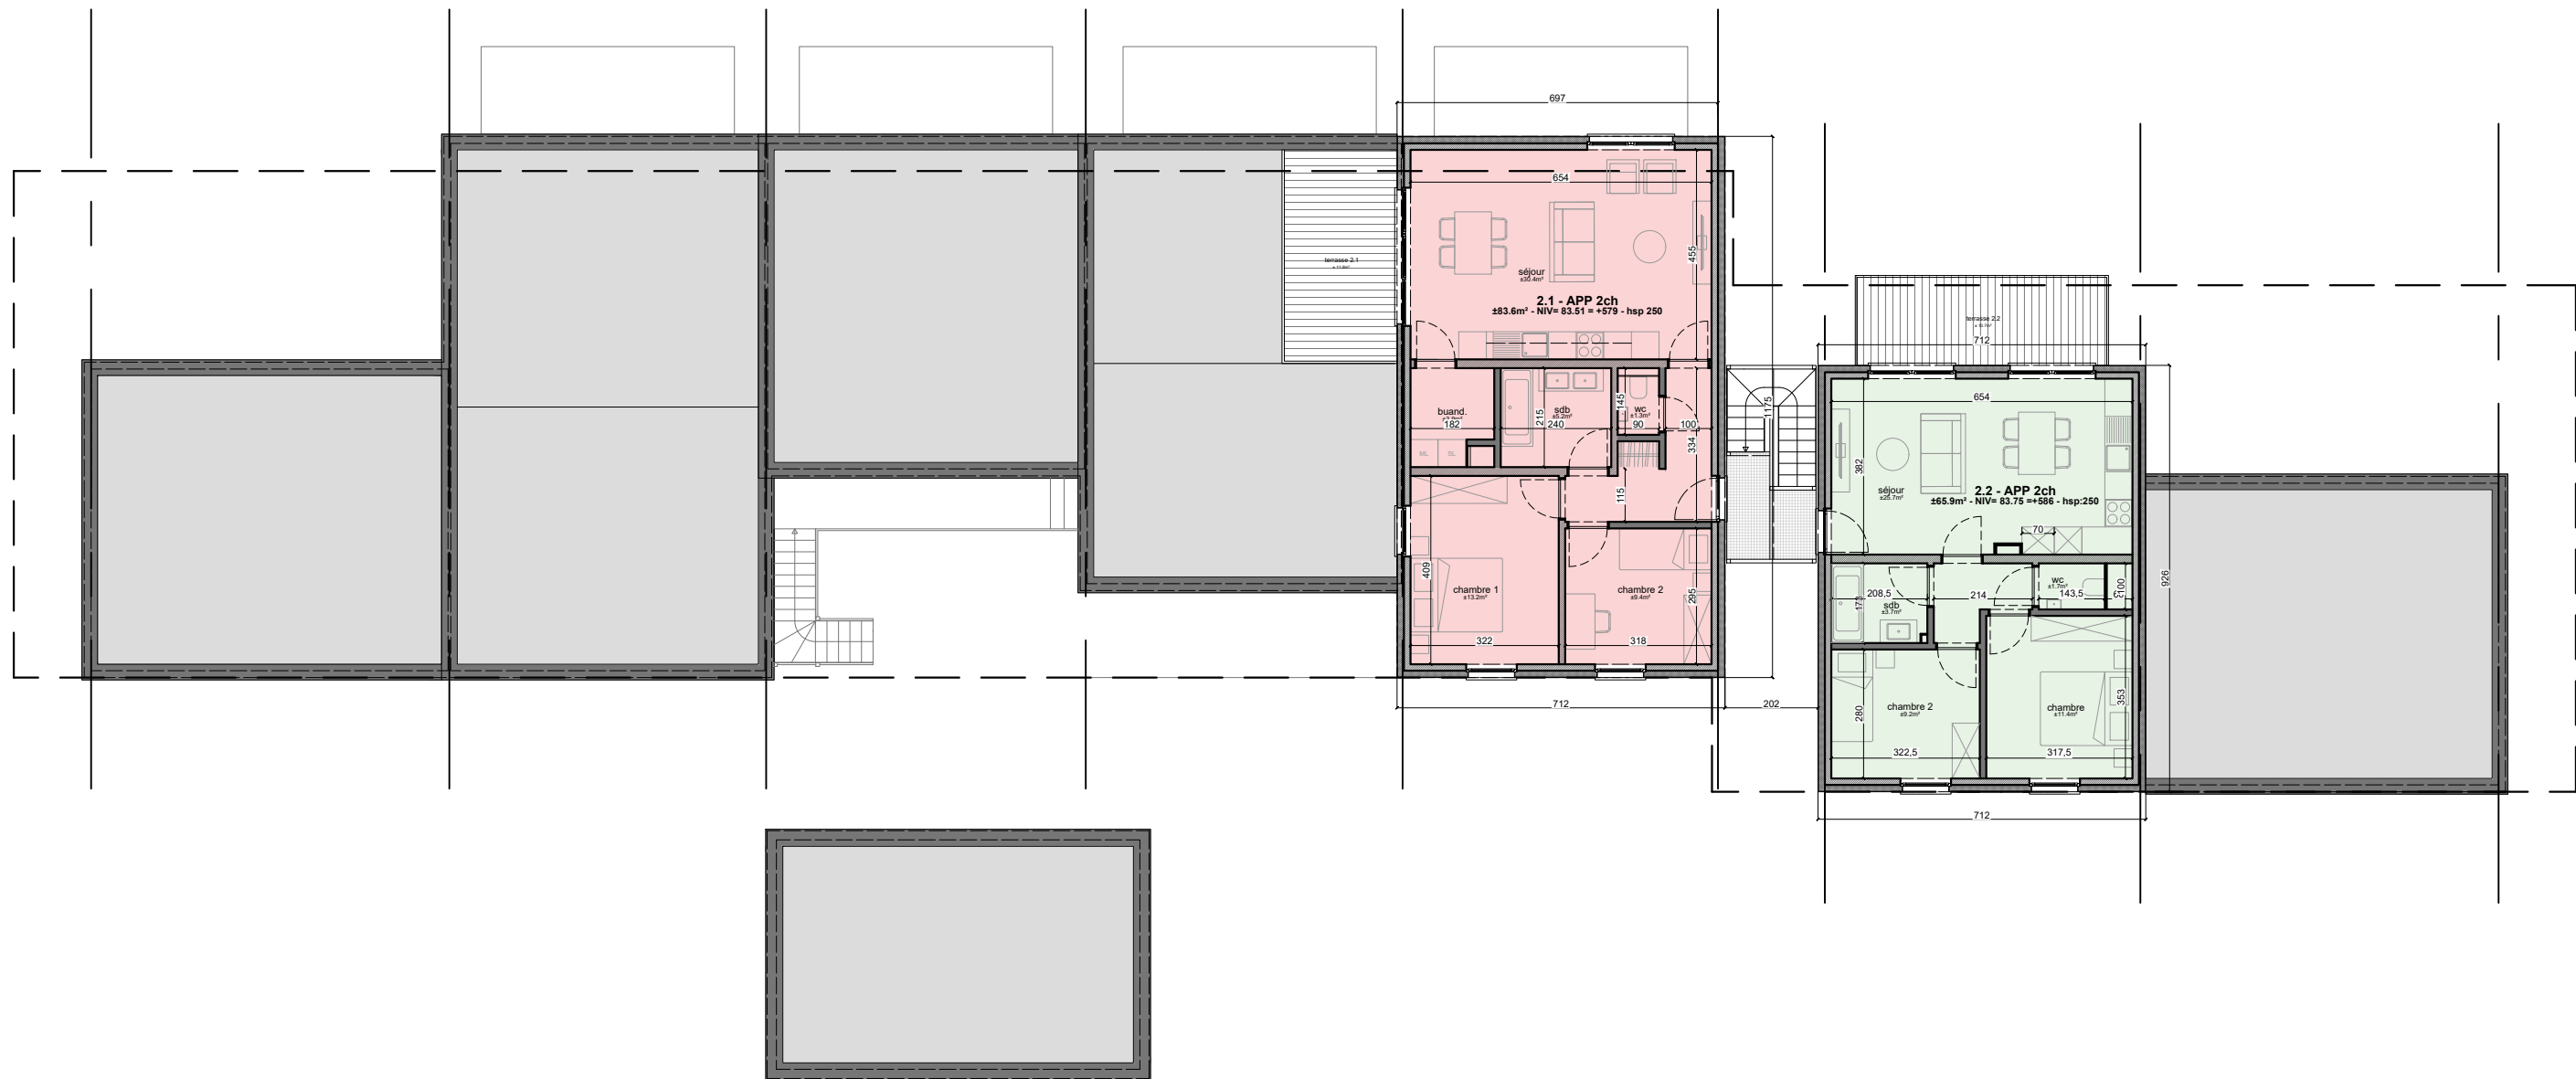

Chantier
Rue Fontaine St Jean
4480 Hermalle ss Huy
VP 08

Plan du deuxième étage - 1/150

Construction d'un ensemble de 14 logements

le 09/10/25

Maître de l'ouvrage
Améthyste srl , représentée
par M. Michaël Géréon
Place Emile Dupont, 5
4000 Liège
Tél: 0479 69 00 23

Architecte
Michel Gobbesso
Rue Darchis, n°25
4000 Liège
0476 21 32 10
info@mga.archi

m g a

(sans droit de résiliation)