




COMBLES

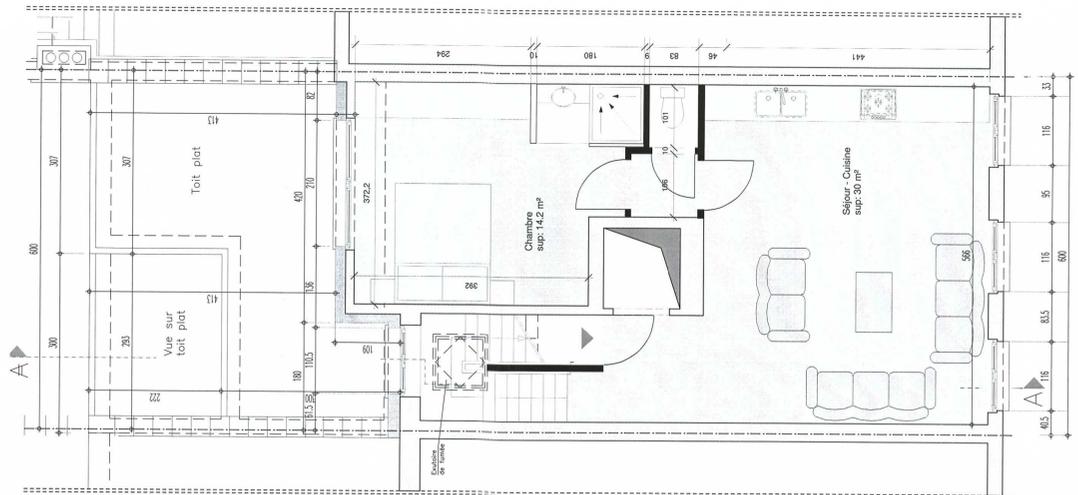


3ème ETAGE

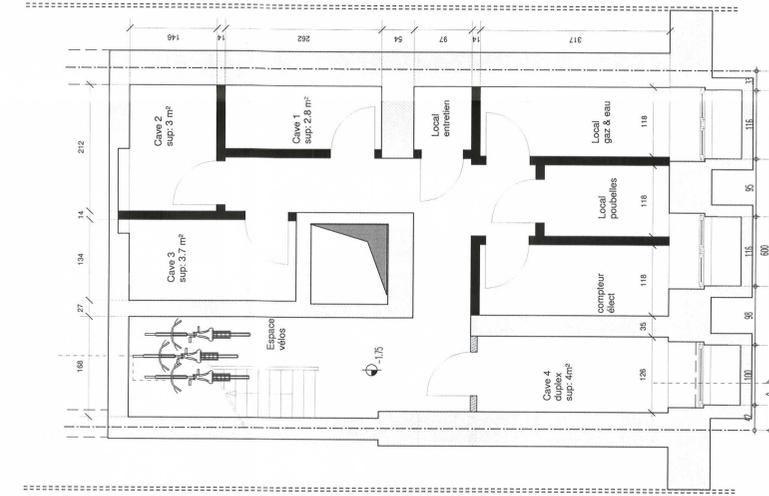


SOUS-SOL

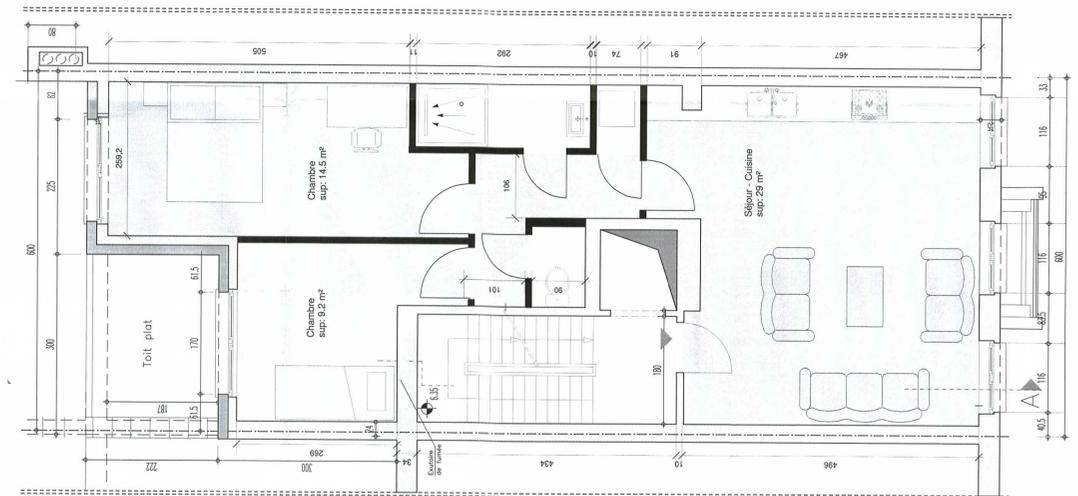

2ème ETAGE

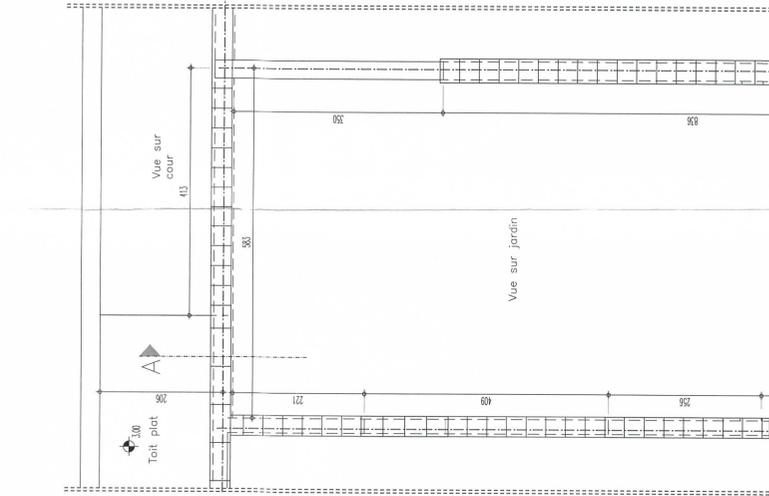

1er ETAGE

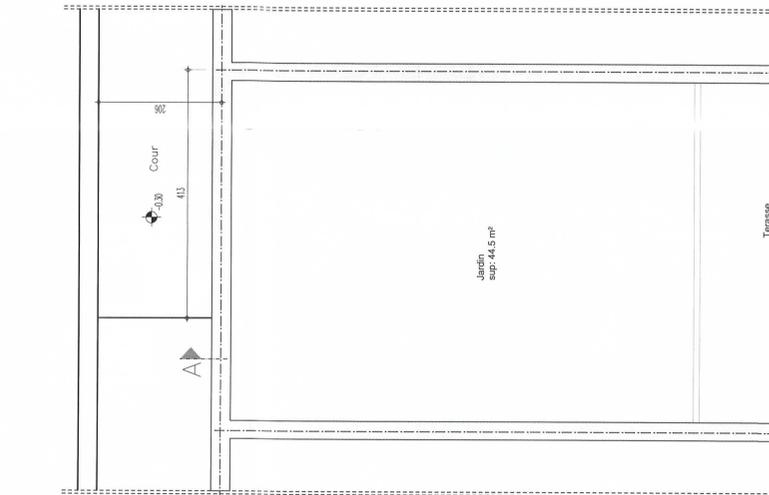

REZ-DE-CHAUSSEE

| | |
|-----------------------------|--|
| projet | MAINTIEN DE LA CABINE D'ASCENSEUR REAMENAGEMENT DES APPARTEMENTS |
| phase | PERMIS D'URBANISME |
| région | BRUXELLES CAPITALE |
| commune | ANDERLECHT |
| situation | 52 Avenue Clémenceau, 1070 Anderlecht |
| maître d'ouvrage | MAURENCHOUX 61 Avenue de Ségondier 1640 Rhode-Saint-Genèse Tel. : 0474 829 706 fax : 027 |
| contrôle | 152069 II |
| entreprise | |
| code | |
| échelle | 1/50 |
| date | 08/02/2021 |
| modification | 09/11/2021: Modifications suite aux remarques de l'urbanisme |
| indice | B |
| PLANS SITUATION PROJETEE | |
| 202 | |


architecturo
 Bilal Chakroun
 Architecte
 Bilal Chakroun
 42 rue de la Loi, box 4 1, 1040 Bruxelles - Tel. : +32 27 567 620
 E-mail: bilalchakroun@gmail.com
Ce plan est la propriété de l'architecte et ne peut être utilisé sans l'autorisation de la présente office.
 Tous droits de reproduction ou de communication réservés sans autorisation écrite.