


SEM 86.0m²


SIM 67.9m²

RUE JEAN CHAPELIE

PLACE CHARLE GRAUX

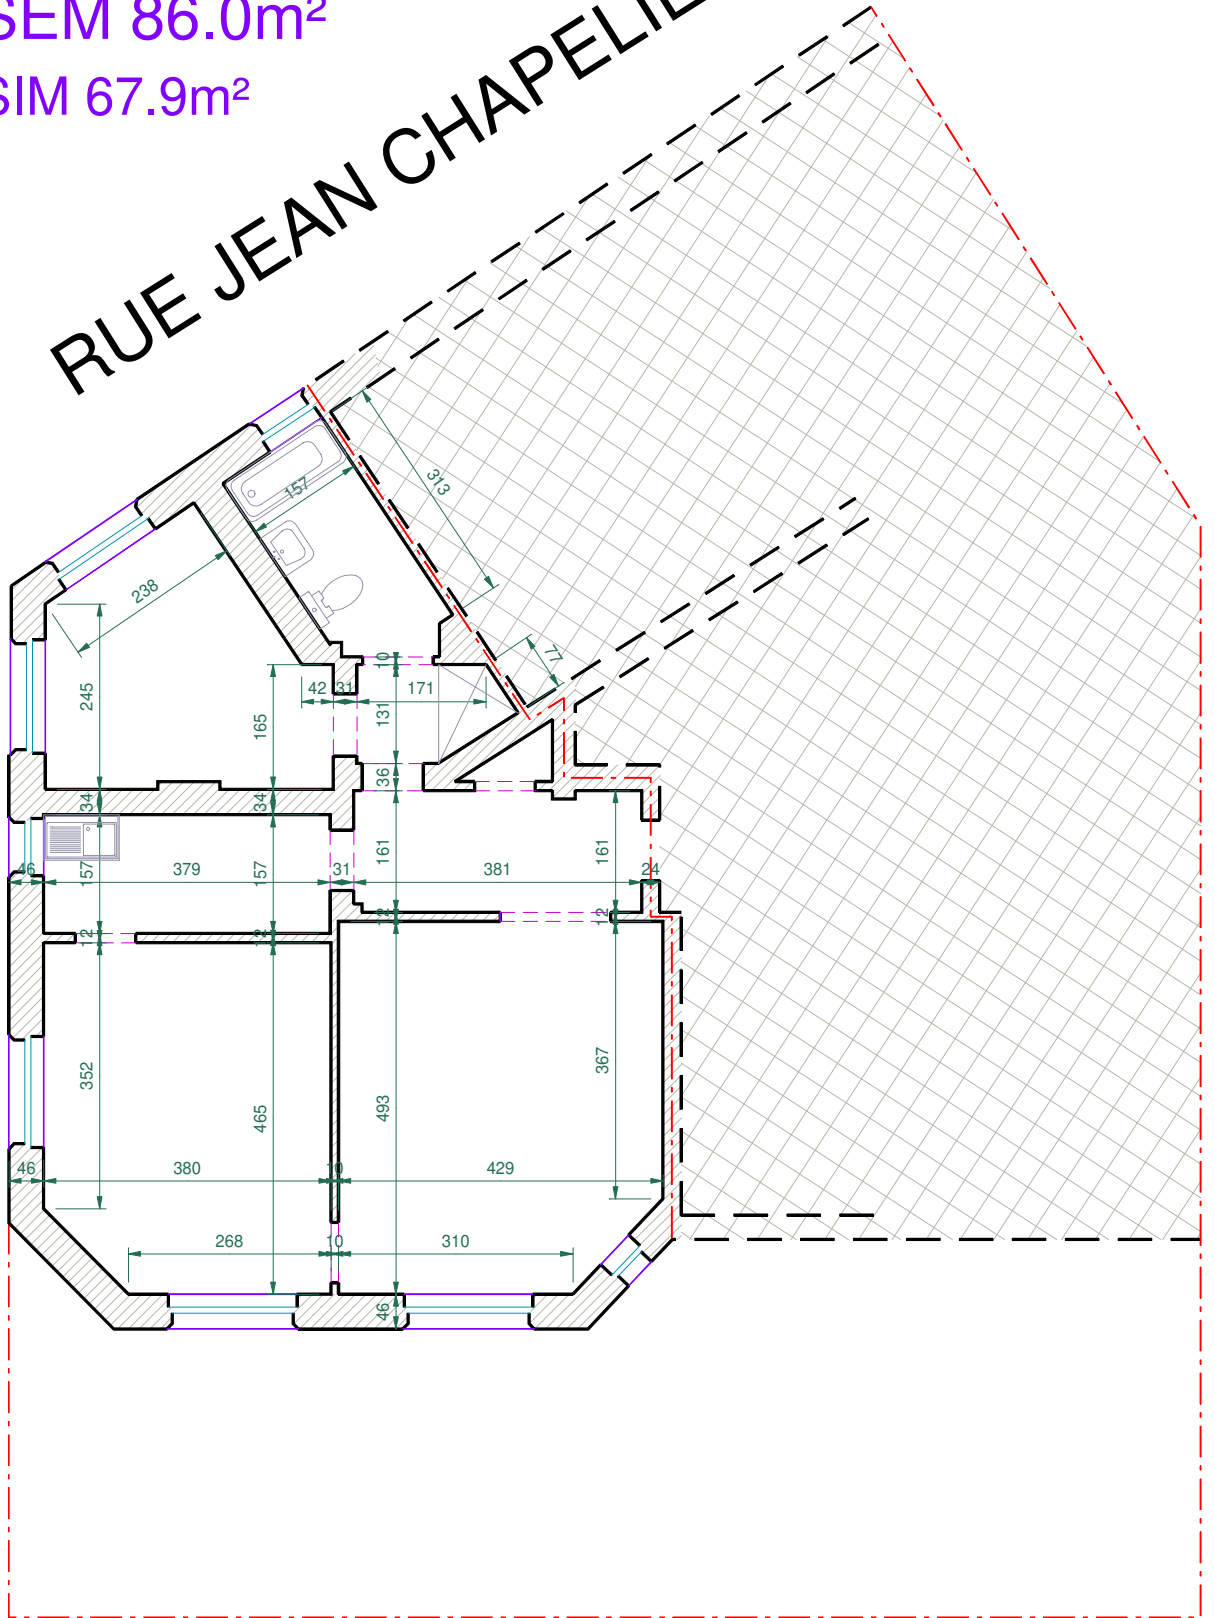

RUE JULES LEJEUNE

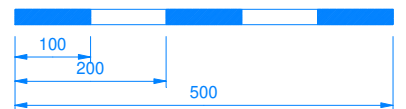

rue Jule Lejeune, 2
à Ixelles (rez gauche)
cad. : 7e div. - sect. B - n°342/2b13

Doss 22/2373
Linkebeek le 2.8.2022
Echelle 1/100

plan n°
1

Dressé par **Philippe HOFMANS**
Géomètre - Expert Immobilier
Boterberg, 21 - 1630 Linkebeek
Inscrit sous le n° LAN40205 au conseil fédéral des Géomètres Experts.