


## 1er Etage

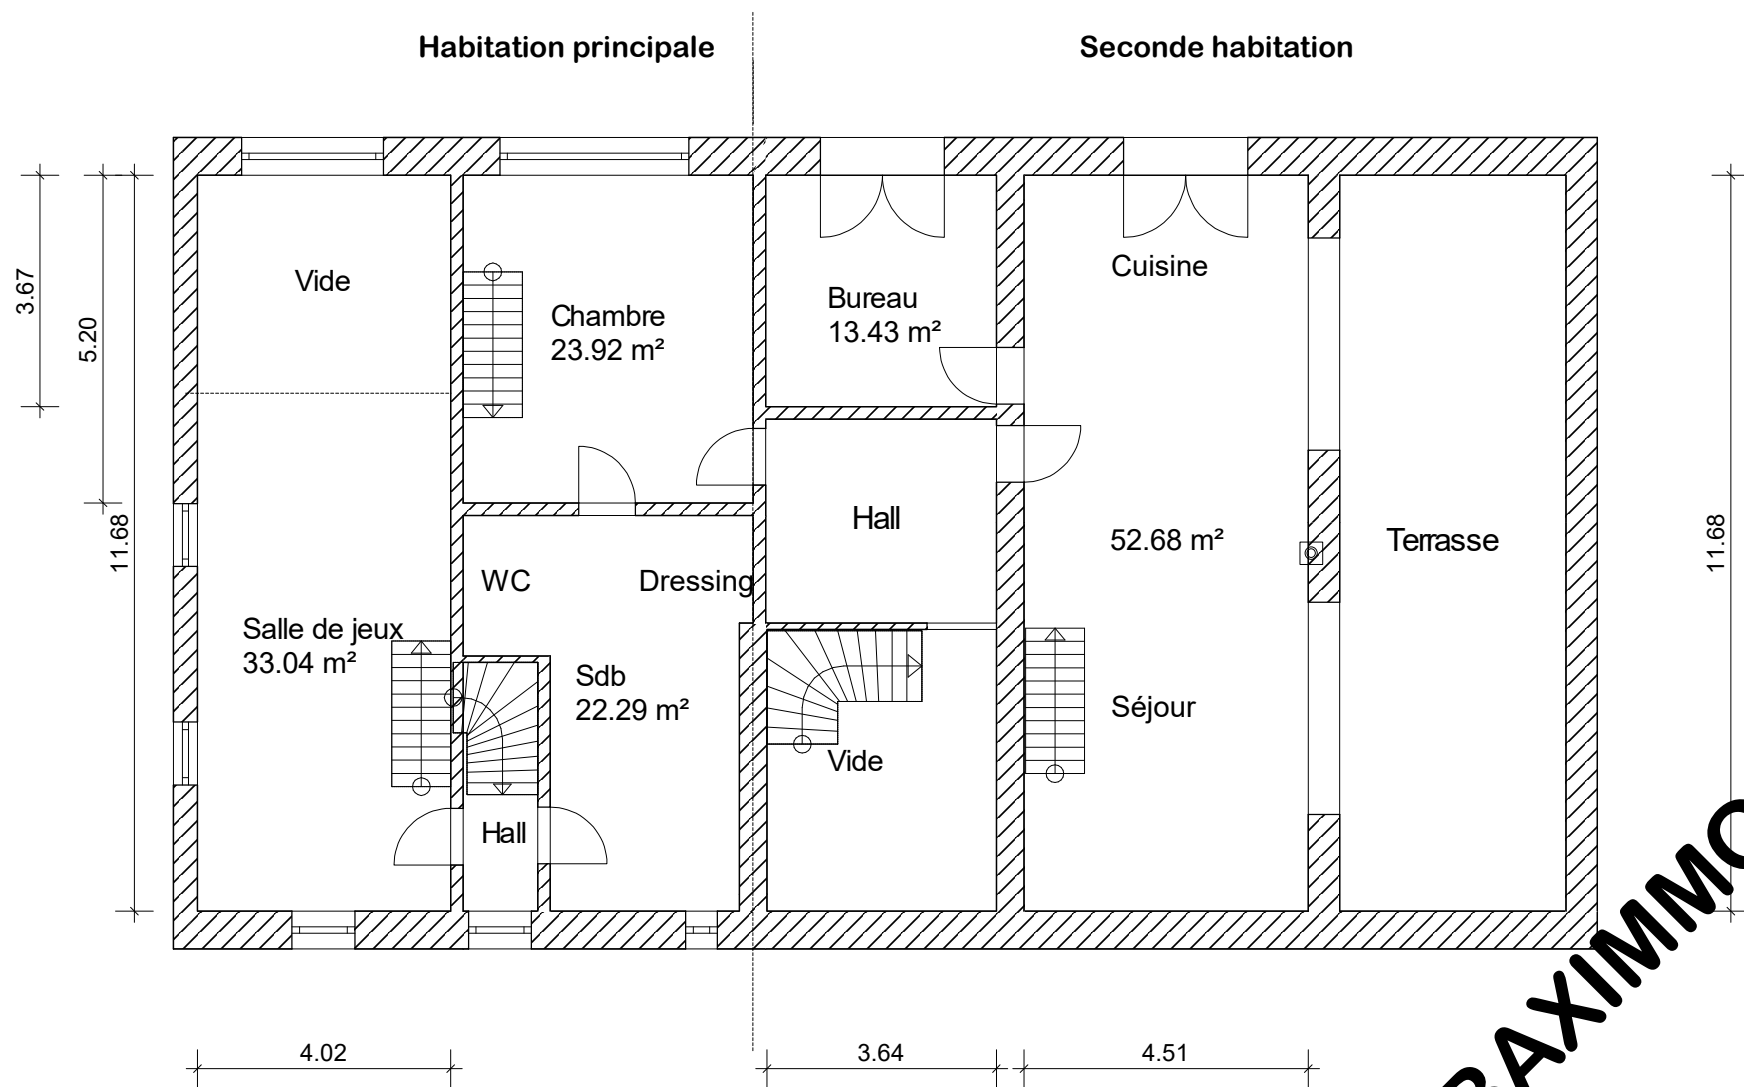

Ce document a été réalisé à titre indicatif et non contractuel.

**BAXIMMO**