


## 2ième Etage - mansardé

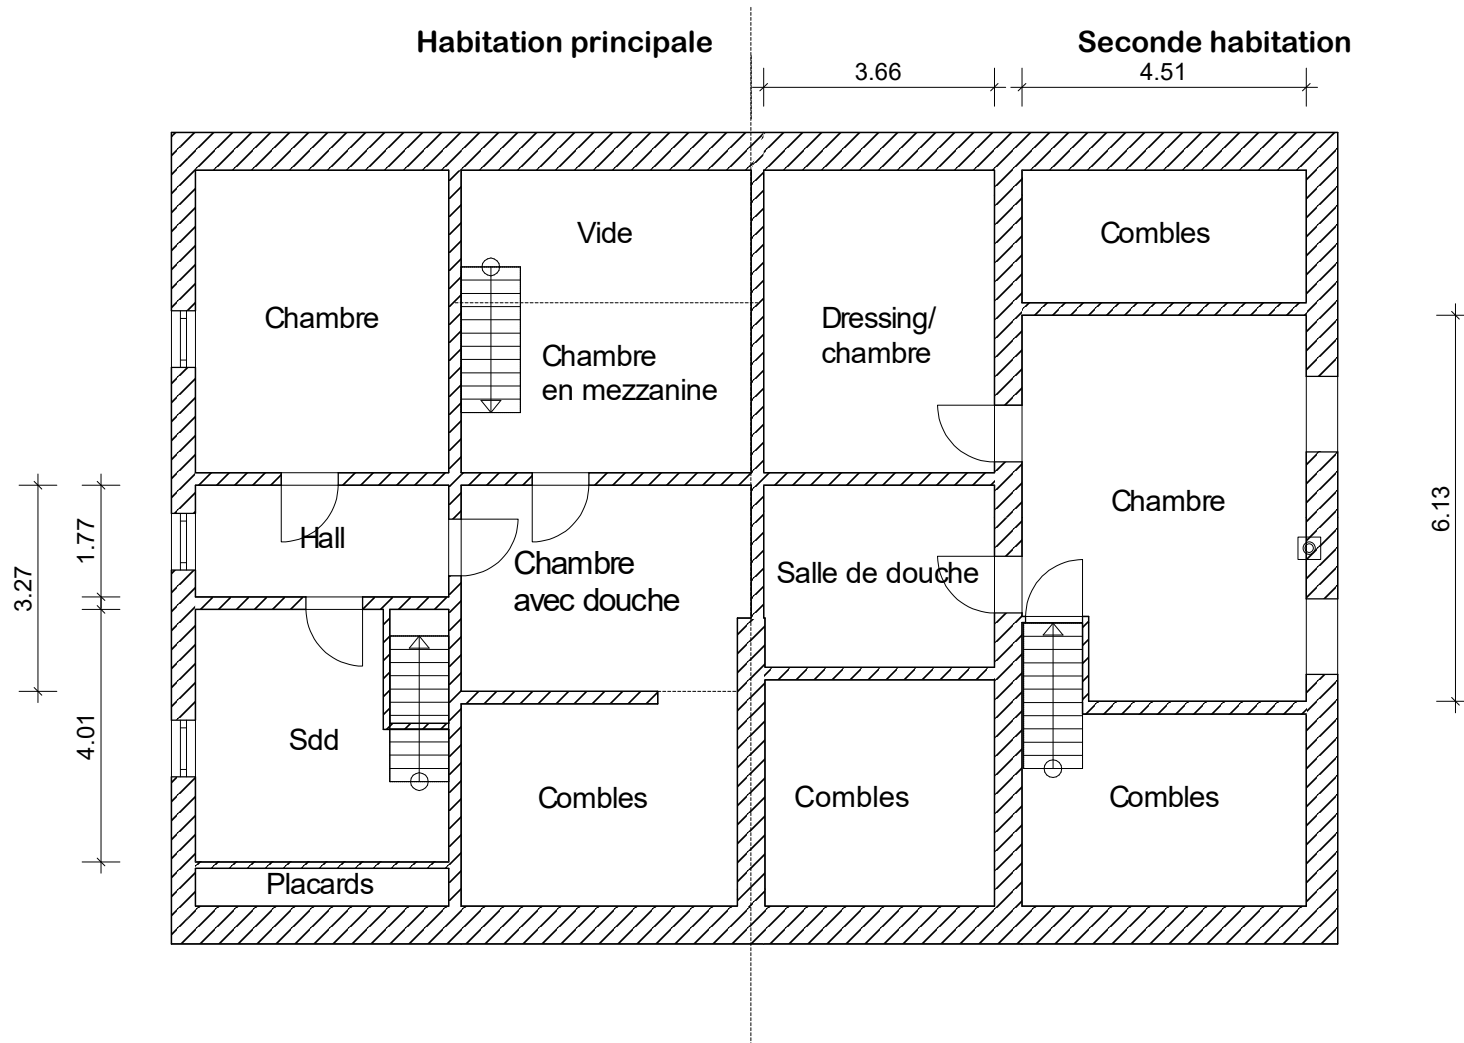

Ce document a été réalisé à titre indicatif et non contractuel.

**BAXIMMO**