

Klantverantw.:
Opdrachtnr.:
Klantnr.: 65109
Cont.pers.: -
Tel.: -
Fax: -
GSM: -
e-mail: bram.apers@telenet.be



Onafhankelijk Controle Bureau v.z.w.

ProKo.: LS01
Verslagnr.: 5024707
Voorl. verslagnr.:
Datum: 03/07/2018

Klant / Opdrachtgever:
ABE
LISPERSTRAAT 56/1
2500 LIER

Afdeling: ELE

VERSLAG VAN ONDERZOEK VAN EEN ELEKTRISCHE L.S. INSTALLATIE VOOR EEN DEFINITIEVE OF RESIDENTIELE AANSLUITING
(uitgevoerd onder BELAC accreditatie volgens interne procedure QPRO/ELE/001, §7.3)

ALGEMEENHEDEN

Toestel/Install. ID: Aard installatie:: bestaande Type lokalen: woning
Plaats onderzoek: LEGEBAAAN 130 NIJLEN 2560
Aard onderzoek: controlebezoek Volgens AREI Art.: 86/271
Datum onderzoek: 27/06/2018 Volgende binnen 300 maand of vóór 30/06/2043 Onderzoeker: OP DE BEECK STIJN
Eigendom van: -
Installateur: -
B.T.W.: - ID-kaart: - Uitgereikt te: - Datum: -

BESCHRIJVING

EAN nr.: - Teller nr.: 40384594 Stand I : 58402,2 Stand II 101498,2
Aansluiting: - Wachtbuis: - Isolatieplaat: -
Dienstspanning: 1 x 220V Max. beveiliging: 40A Hoofdbeveiliging: aut. 2p 40A Schak.: alg.diff.schak.
Meter-bordverbinding: kabeltype: XVB aantal geleiders: 4 doorsnede: 16 mm²
Voedingsbekabeling: kabeltype: EVAVB aantal geleiders: 4 doorsnede: 25 mm²
Aardelektrode: type: pennen sectie: 16 mm² spreidingswaarde: 19,30 Ohm
Diff. schak.: algemene: 2p 40A/300mA is verzegeld met loodje: nvt bijkomende dif.: + 2p 40A/300mA
Werking testknop: in orde Controle foutlus: in orde Algemene isolatieweerstand: 0,797 MOhm
Installatie uitgevoerd overeenkomstig schema's: in orde Staat van het vast elektrisch materieel: in orde
Bescherming tegen elektrische schokken: rechtstreekse aanraking: in orde onrechtstreekse aanraking: in orde
Continuïteit PE- en equipotentiaal verbinding: in orde Vast opgesteld en verplaatsbaar materieel: nvt
Beschrijving installatie - toestellen: zie schema in bijlage één draadschema en situatieschema werd voor gezien getekend
Nog niet geplaatst: ☐ keuken ☐ badkamer ☐ C.V. ☐ gasmeter ☐ watermeter ☐ hoofd - ☐ bijkomende - equipotentiaal verbinding
Aantal borden: 5 Aantal eindstroombanen: 6 + 38 + 7 + 2 + 3

Zie schema's.

VASTSTELLINGEN - Nota (N) - Opmerking (O) - Inbreuk (I) - de nummers verwijzen naar de standaard inbreuken

Geen.

BESLUIT

De installatie is conform aan het AREI. De installatie mag in dienst gesteld worden/blijven.
De installatie dient opnieuw gecontroleerd **uiterlijk op hoger vermelde datum**, zoals voorzien door art. 271 van het AREI, alsook voor de ingebruikname van elke belangrijke wijziging of beduidende uitbreiding, uitgevoerd voor deze datum.

Voor de Technisch Directeur,

De Agent-onderzoeker

Stijn Op de Beeck
0493/246.129
stijn.opdebeeck@ocb.be

Klantverantw.:
Opdrachtnr.:
Klantnr.: 65109
Cont.pers.: -
Tel.: -
Fax: -
GSM: -
e-mail: bram.apers@telenet.be



ProKo.: LS01
Verslagnr.: 5024707
Voorl. verslagnr.:
Datum: 03/07/2018

Klant / Opdrachtgever:
ABE
LISPERSTRAAT 56/1
2500 LIER

Afdeling: ELE

VERSLAG VAN ONDERZOEK VAN EEN ELEKTRISCHE L.S. INSTALLATIE VOOR EEN DEFINITIEVE OF RESIDENTIELE AANSLUITING
(uitgevoerd onder BELAC accreditatie volgens interne procedure QPRO/ELE/001, §7.3)

ALGEMEENHEDEN

Toestel/Install. ID: Aard installatie:: bestaande Type lokalen: woning
Plaats onderzoek: LEGEBAAN 130 NIJLEN 2560
Aard onderzoek: controlebezoek Volgens AREI Art.: 86/271
Datum onderzoek: 27/06/2018 Volgende binnen 300 maand of vóór 30/06/2043 Onderzoeker: OP DE BEECK STIJN
Eigendom van: -
Installateur: -
B.T.W.: - ID-kaart: - Uitgereikt te: - Datum: -

BESCHRIJVING

EAN nr.: - Teller nr.: 40384594 Stand I : 58402,2 Stand II 101498,2
Aansluiting: - Wachtbuis: - Isolatieplaat: -
Dienstspanning: 1 x 220V Max. beveiliging: 40A Hoofdbeveiliging: aut. 2p 40A Schak.: alg.diff.schak.
Meter-bordverbinding: kabeltype: XVB aantal geleiders: 4 doorsnede: 16 mm²
Voedingsbekabeling: kabeltype: EVAVB aantal geleiders: 4 doorsnede: 25 mm²
Aardelektrode: type: pennen sectie: 16 mm² spreidingswaarde: 19,30 Ohm
Diff. schak.: algemene: 2p 40A/300mA is verzegeld met loodje: nvt bijkomende dif.: + 2p 40A/300mA
Werking testknop: in orde Controle foutlus: in orde Algemene isolatieweerstand: 0,797 MOhm
Installatie uitgevoerd overeenkomstig schema's: in orde Staat van het vast elektrisch materieel: in orde
Bescherming tegen elektrische schokken: rechtstreekse aanraking: in orde onrechtstreekse aanraking: in orde
Continuïteit PE- en equipotentiaal verbinding: in orde Vast opgesteld en verplaatsbaar materieel: nvt
Beschrijving installatie - toestellen: zie schema in bijlage ééndraadschema en situatieschema werd voor gezien getekend
Nog niet geplaatst: ☐ keuken ☐ badkamer ☐ C.V. ☐ gasmeter ☐ watermeter ☐ hoofd - ☐ bijkomende - equipotentiaal verbinding
Aantal borden: 5 Aantal eindstroombanen: 6 + 38 + 7 + 2 + 3

Zie schema's.

VASTSTELLINGEN - Nota (N) - Opmerking (O) - Inbreuk (I) - de nummers verwijzen naar de standaard inbreuken

Geen.

BESLUIT


De installatie is conform aan het AREI. De installatie mag in dienst gesteld worden/blijven.
De installatie dient opnieuw gecontroleerd **uiterlijk op hoger vermelde datum**, zoals voorzien door art. 271 van het AREI, alsook voor de ingebruikname van elke belangrijke wijziging of beduidende uitbreiding, uitgevoerd voor deze datum.

Voor de Technisch Directeur,

De Agent-onderzoeker


Stijn Op de Beeck
0493/246.129
stijn.opdebeeck@ocb.be

Installatie is gecontroleerd door:
OCB, Kon. Astridlaan 60, 2550 Kontich
Onderzoeker: OP DE BEECK STIJN
Datum: 27/06/2018
PV nr.: 5024707
Handtekening:

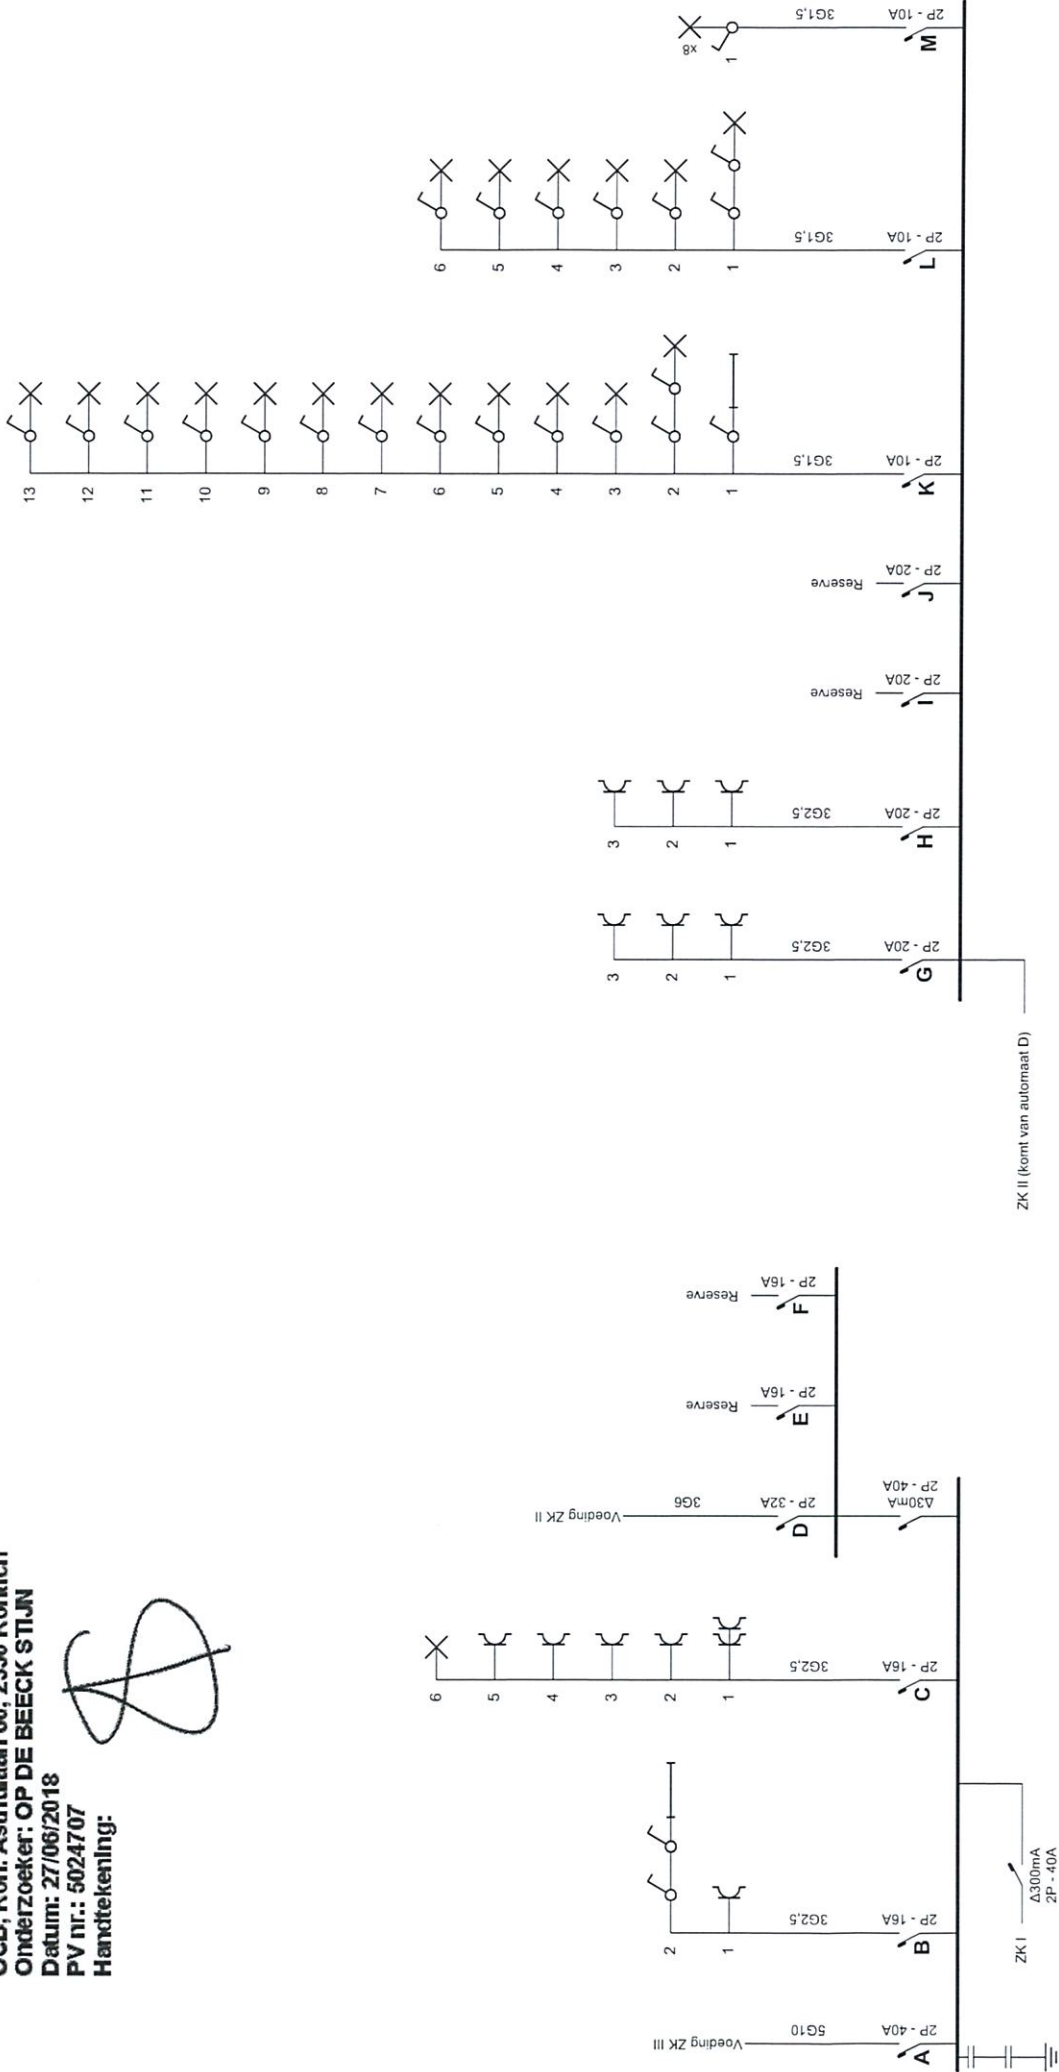


Erkend Organisme O.C.B. Koningin Astridlaan 60 2550 Kontich Tel.: 03 451 37 00 Fax: 03 451 37 10 e-mail: dep.ele@ocb.be	Plaats van de elektrische installatie Gevers-Janssens (garages & feesruimte) Legebaan 130 2560 Nijlen	Installateur ABE B.V.B.A. Lisperstraat 56 bus 1 2500 Lier Tel.: 03 480 68 67 GSM: 0498 50 68 67 e-mail: bram.apers@telenet.be BTW BE 0478.767.551	p. 1/2
			Eendraadschema 1 x 400V + N ~ 50Hz


Installatie is gecontroleerd door:
OCB, Kon. Astridlaan 60, 2550 Kontich
Onderzoeker: OP DE BEECK STIJN
Datum: 27/06/2018
PV nr.: 5024707
Handtekening:

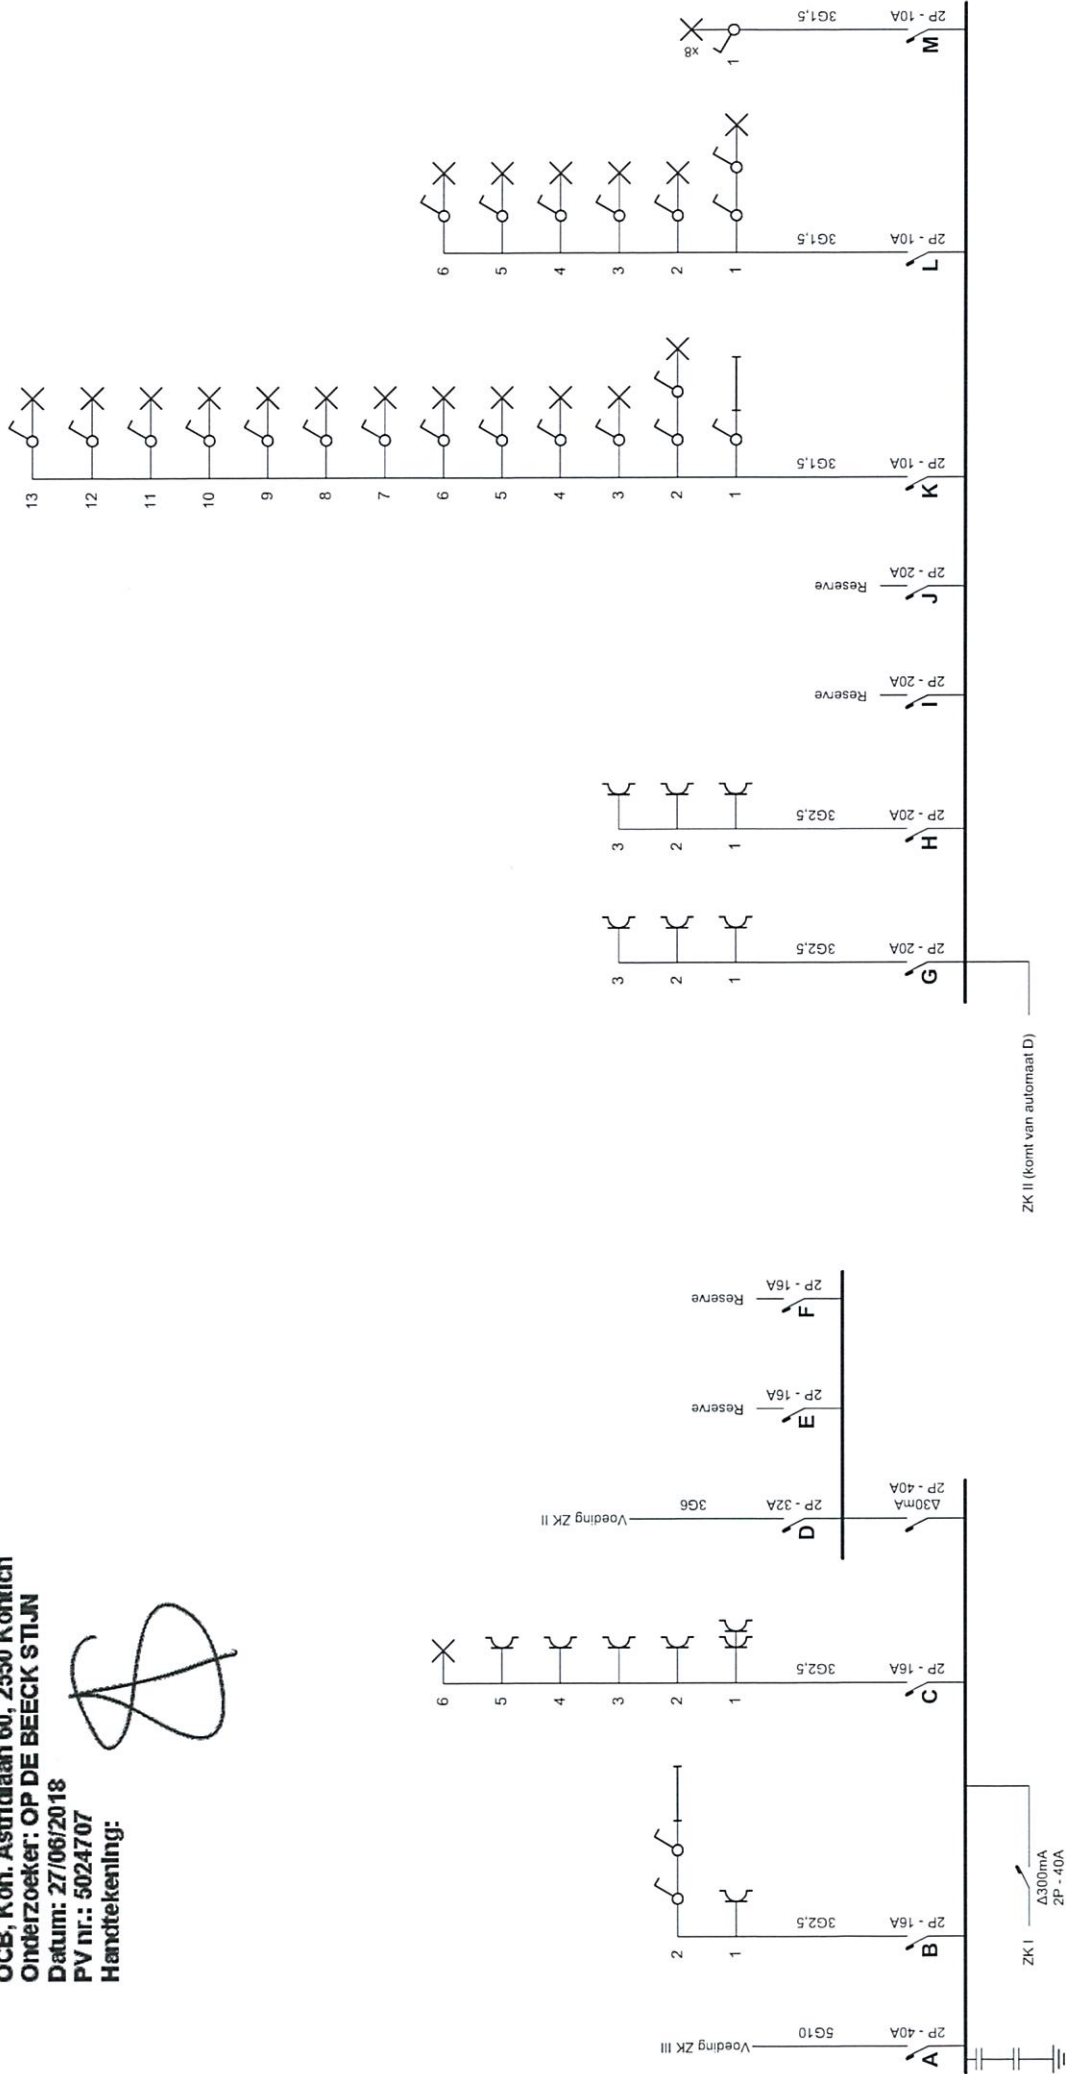

Erkend Organisme O.C.B. Koningin Astridlaan 60 2550 Kontich Tel.: 03 451 37 00 Fax: 03 451 37 10 e-mail: dep.ele@ocb.be	Plaats van de elektrische installatie Gevers-Janssens (garages & feestruimte) Legebaan 130 2560 Nijlen	Installateur ABE B.V.B.A. Lisperstraat 56 bus 1 2500 Lier Tel.: 03 480 68 67 GSM: 0498 50 68 67 e-mail: bram.apers@telenet.be BTW BE 0478.767.551	p. 1/2
			Eendraadschema 1 x 400V + N ~ 50Hz

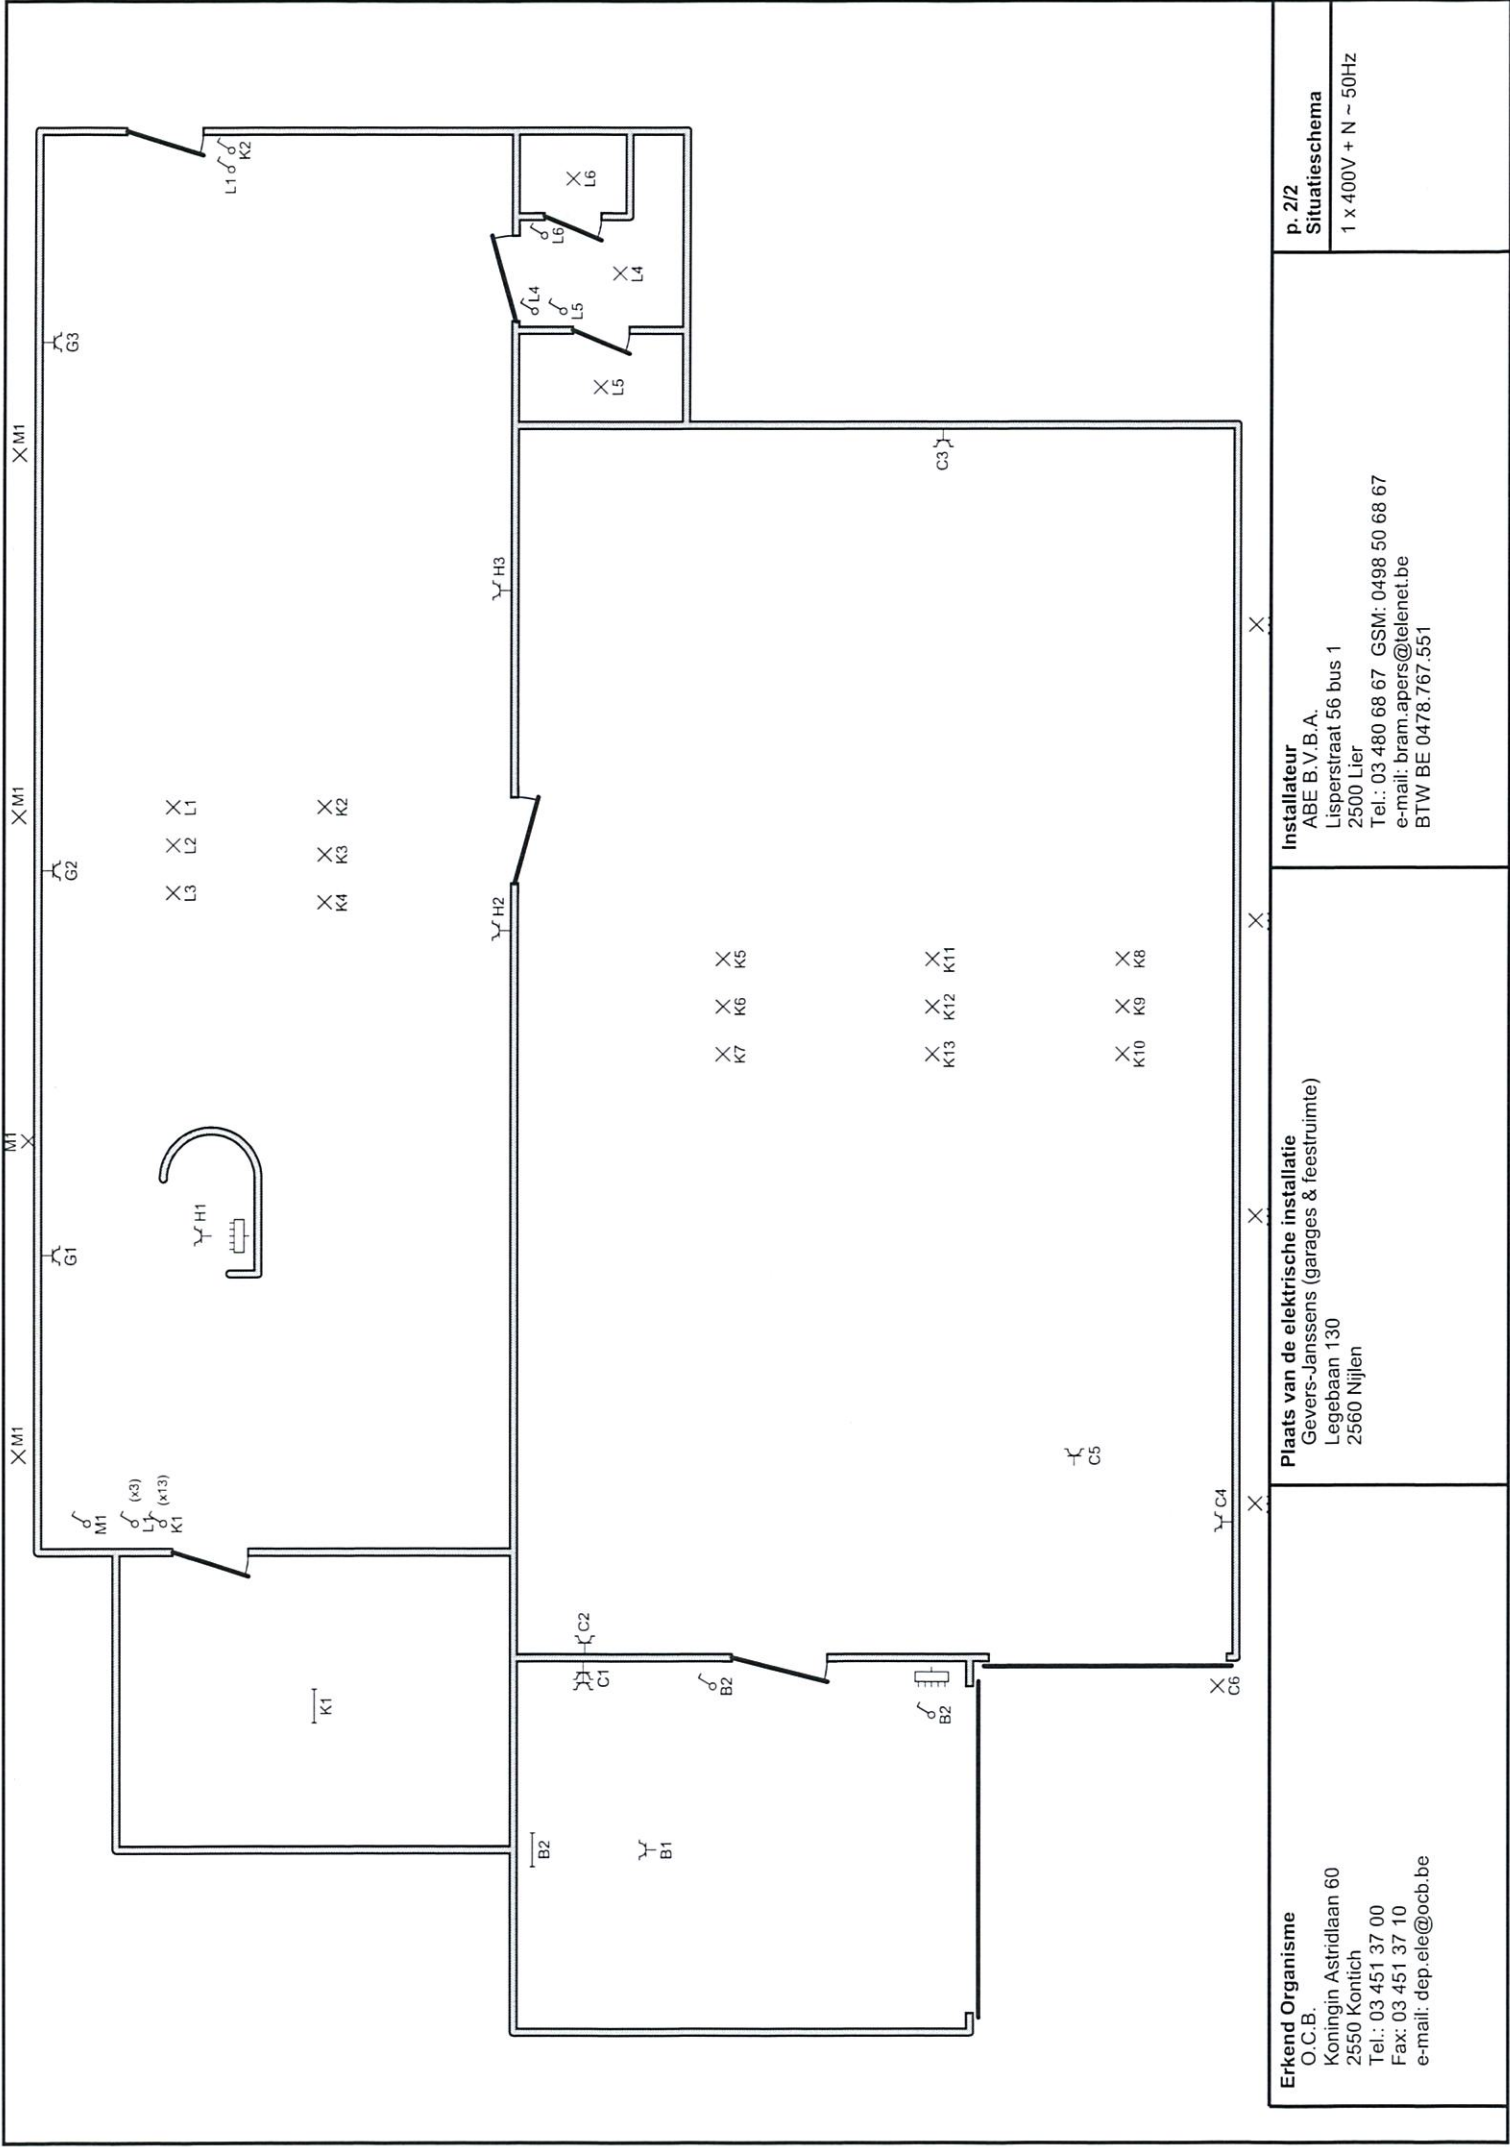

Installatie is gecontroleerd door:
OCB, Kon. Astridlaan 60, 2550 Kontich
Onderzoeker: OP DE BEECK STIJN
Datum: 27/06/2018
PV nr.: 5024707
Handtekening:

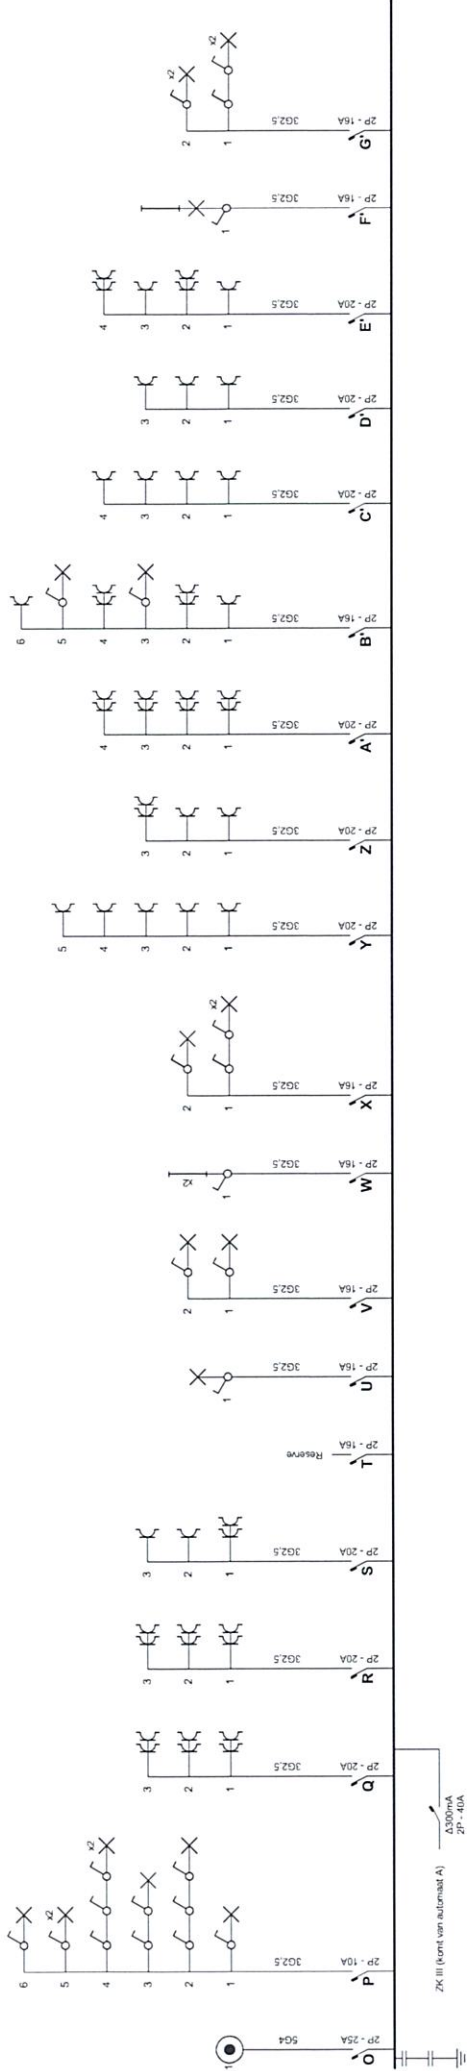

Erkend Organisme
O.C.B.
Koningin Astridlaan 60
2550 Kontich
Tel.: 03 451 37 00
Fax: 03 451 37 10
e-mail: dep.ele@ocb.be

Plaats van de elektrische installatie
Gevers-Janssens (hoofdwoning)
Legebaan 130
2560 Nijlen

Installateur
ABE B.V.B.A.
Lisperstraat 56 bus 1
2500 Lier
Tel.: 03 480 68 67 GSM: 0498 50 68 67
e-mail: bram.apers@telenet.be
BTW BE 0478.767.551


p. 1/5
Eendraadschema
1 x 400V + N ~ 50Hz

**Installatie is gecontroleerd door:
OCB, Kon. Astridlaan 60, 2550 Kontich
Onderzoeker: OP DE BEECK STJAN**

Datum: 27/06/2018

PV nr.: 5024707
Handtekening:

PV nr.: 5024707
Handtekening:

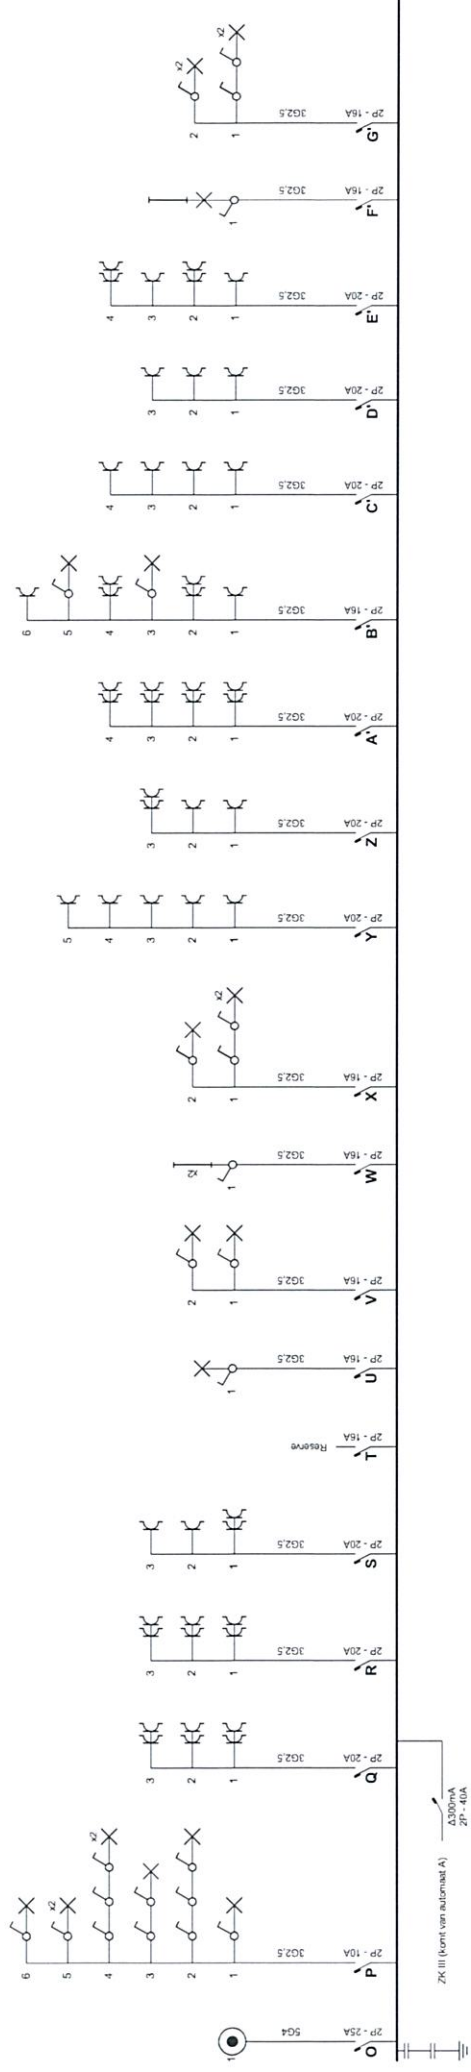

Erkend Organisme

D.C.B.

NEO Kestels

Tel: 03 451 37 00

Fax: 03 451 37 10

e-mail: dep.ele@ocb.be

**laats van de elektrische installa
Gevers-Janssens (hoofdwoning)**

Installateur

ABE B.V.B.A.

090011-1

Tel: 03 480 68 67 GSM: 0498 50 68 67


e-mail: bram.apers@telenet.be

BIW BE 0478.767.551


p. 1/5

Eendraadschema


1 x 400V + N ~ 50Hz

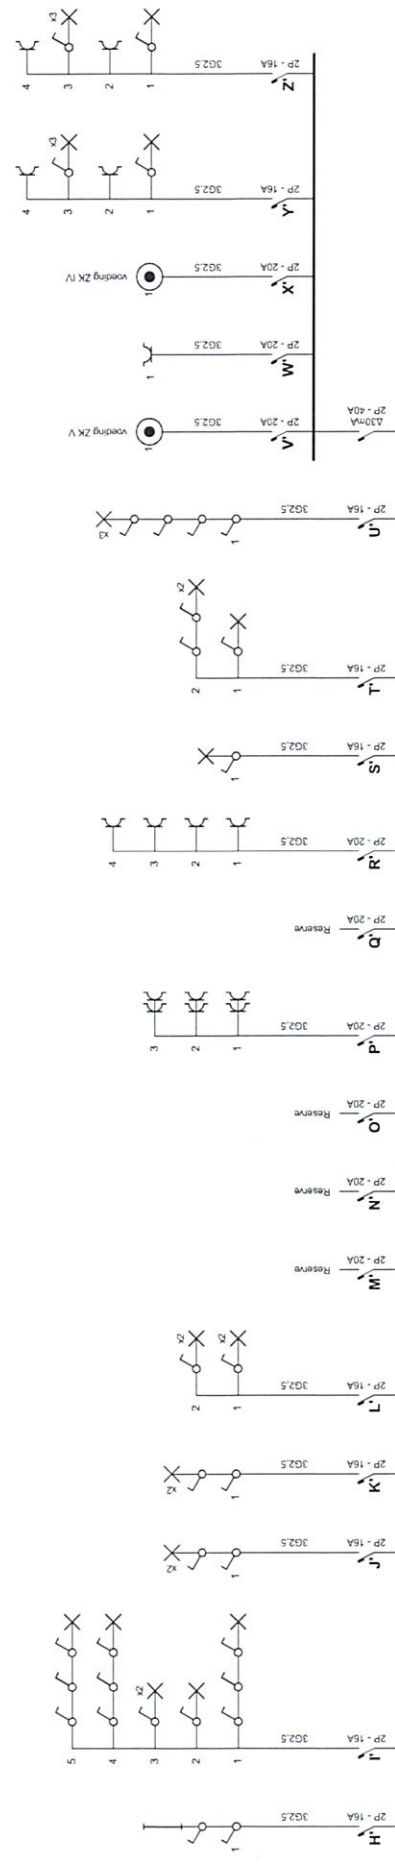


Erkend Organisme O.C.B. Koningin Astridlaan 60 2550 Kontich Tel.: 03 451 37 00 Fax: 03 451 37 10 e-mail: dep.ele@ocb.be	Plaats van de elektrische installatie Gevers-Janssens (hoofdwoning) Legebaan 130 2560 Nijlen	Installateur ABE B.V.B.A. Lisperstraat 56 bus 1 2500 Lier Tel.: 03 480 68 67 GSM: 0498 50 68 67 e-mail: bram.apers@telenet.be BTW BE 0478.767.551	p. 2/5 Eendraadschema 1 x 400V + N ~ 50Hz
---	---	---	--

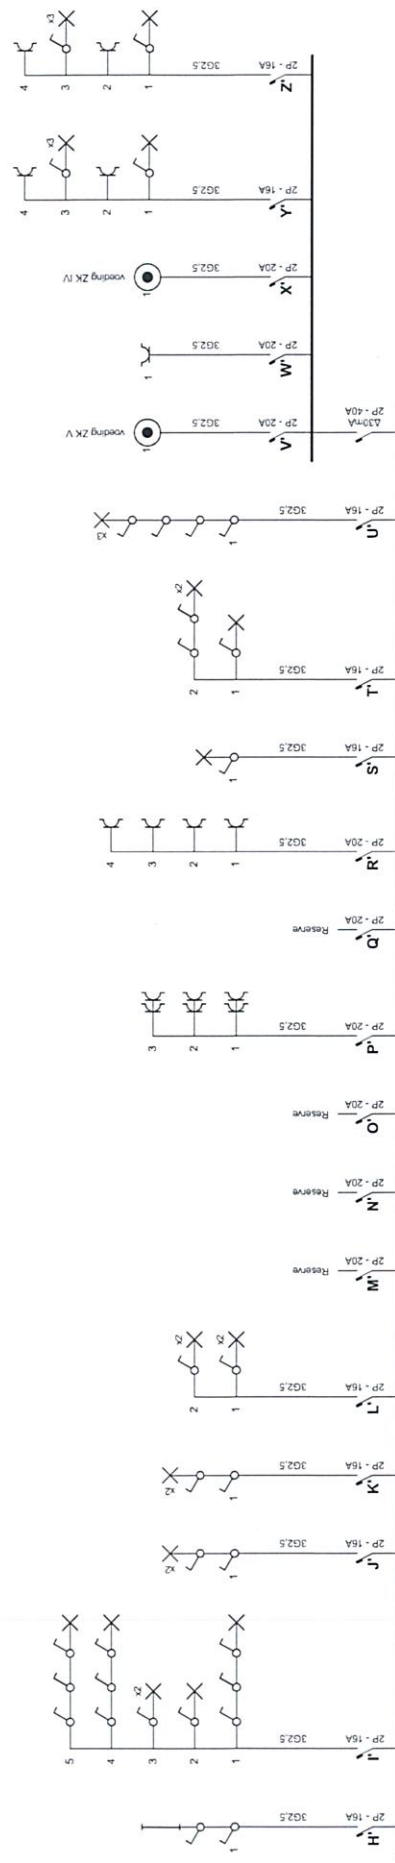


Erkend Organisme O.C.B. Koningin Astridlaan 60 2550 Kontich Tel.: 03 451 37 00 Fax: 03 451 37 10 e-mail: dep.elec@ocb.be	Plaats van de elektrische installatie Gevers-Janssens (hoofdwoning) Legebaan 130 2560 Nijlen	Installateur ABE B.V.B.A. Lisperstraat 56 bus 1 2500 Lier Tel.: 03 480 68 67 GSM: 0498 50 68 67 e-mail: bram.apers@telenet.be BTW BE 0478.767.551	p. 2/5 Eendraadschema 1 x 400V + N ~ 50Hz
--	---	---	--

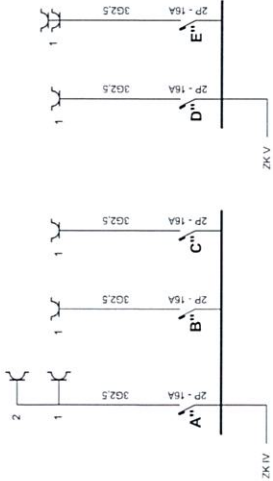


Erkend Organisme O.C.B. Koningin Astridlaan 60 2550 Kontich Tel.: 03 451 37 00 Fax: 03 451 37 10 e-mail: dep.ele@ocb.be	Plaats van de elektrische installatie Gevers-Janssens (hoofdwoning) Legebaan 130 2560 Nijlen	Installateur ABE B.V.B.A. Lisperstraat 56 bus 1 2500 Lier Tel.: 03 480 68 67 GSM: 0498 50 68 67 e-mail: bram.apers@telenet.be BTW BE 0478.767.551	p. 3/5 Eendraadschema 1 x 400V + N ~ 50Hz
--	--	--	---

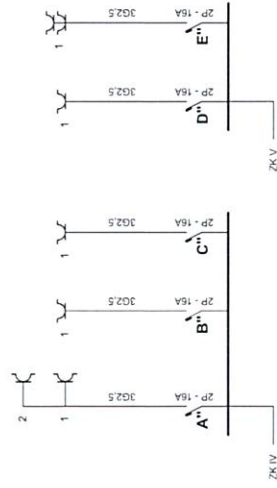


Erkend Organisme O.C.B. Koningin Astridlaan 60 2550 Kontich Tel.: 03 451 37 00 Fax: 03 451 37 10 e-mail: dep.ele@ocb.be	Plaats van de elektrische installatie Gevers-Janssens (hoofdwoning) Legebaan 130 2560 Nijlen	Installateur ABE B.V.B.A. Lisperstraat 56 bus 1 2500 Lier Tel.: 03 480 68 67 GSM: 0498 50 68 67 e-mail: bram.apers@telenet.be BTW BE 0478.767.551	p. 3/5 Eendraadschema 1 x 400V + N ~ 50Hz
---	---	---	---

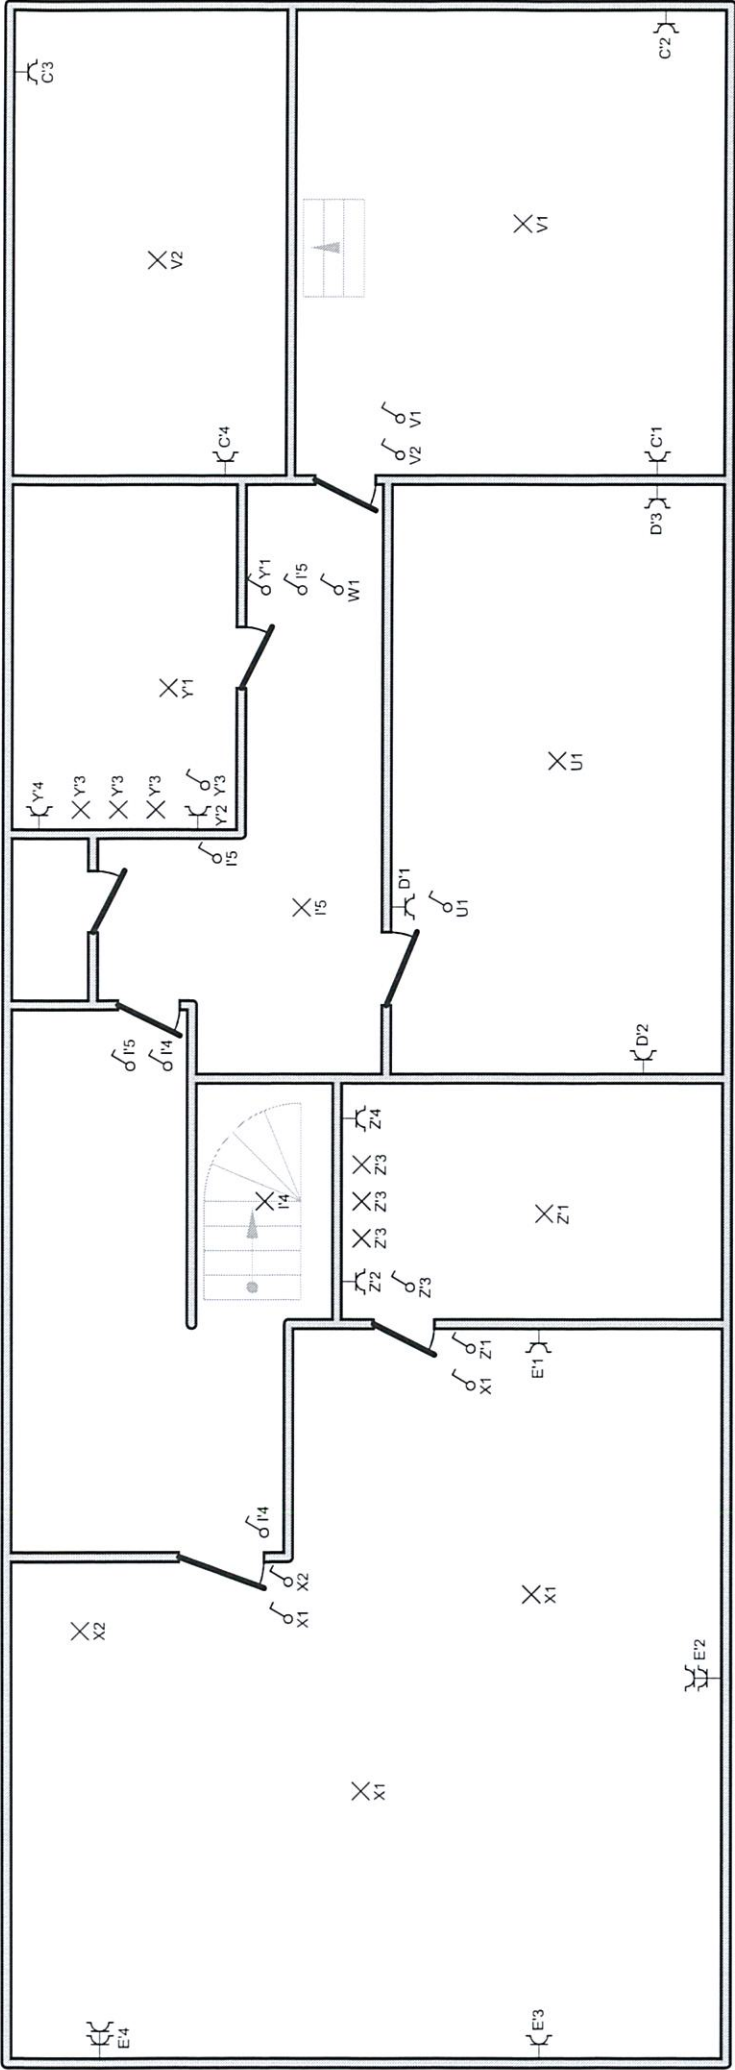


Zolder

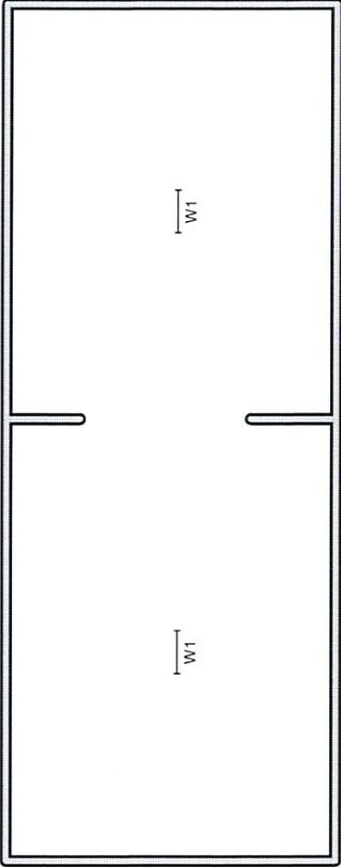

Erkend Organisme O.C.B. Koningin Astridlaan 60 2550 Kontich Tel.: 03 451 37 00 Fax: 03 451 37 10 e-mail: dep.ele@ocb.be	Plaats van de elektrische installatie Gevers-Janssens (hoofdwoning) Legebaan 130 2560 Nijlen	Installateur ABE B.V.B.A. Lisperstraat 56 bus 1 2500 Lier Tel.: 03 480 68 67 GSM: 0498 50 68 67 e-mail: bram.apers@telenet.be BTW BE 0478.767.551	p. 5/5 Situatieschema 1 x 400V + N ~ 50Hz
--	--	--	---

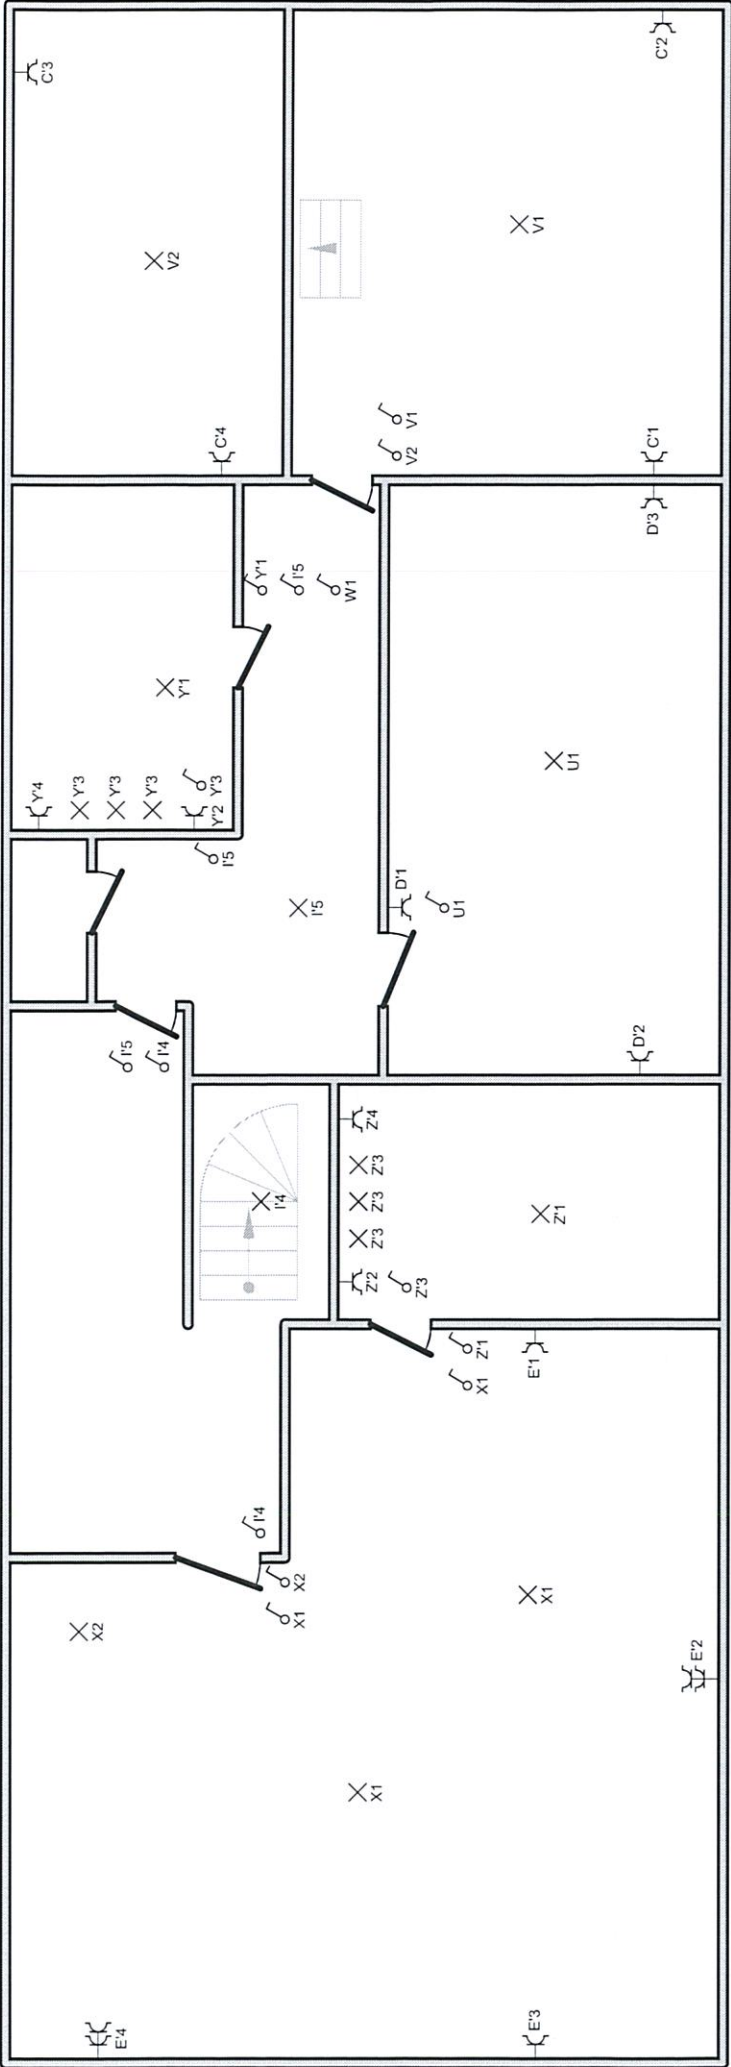

Zolder

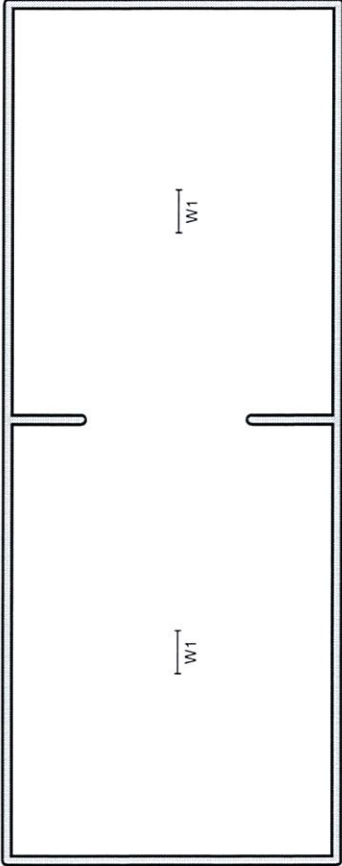

Erkend Organisme O.C.B. Koningin Astridlaan 60 2550 Kontich Tel.: 03 451 37 00 Fax: 03 451 37 10 e-mail: dep.ele@ocb.be	Plaats van de elektrische installatie Gevers-Janssens (hoofdwoning) Legebaan 130 2560 Nijlen	Installateur ABE B.V.B.A. Lisperstraat 56 bus 1 2500 Lier Tel.: 03 480 68 67 GSM: 0498 50 68 67 e-mail: bram.apers@telenet.be BTW BE 0478.767.551	p. 5/5 Situatieschema 1 x 400V + N ~ 50Hz
--	--	--	---