



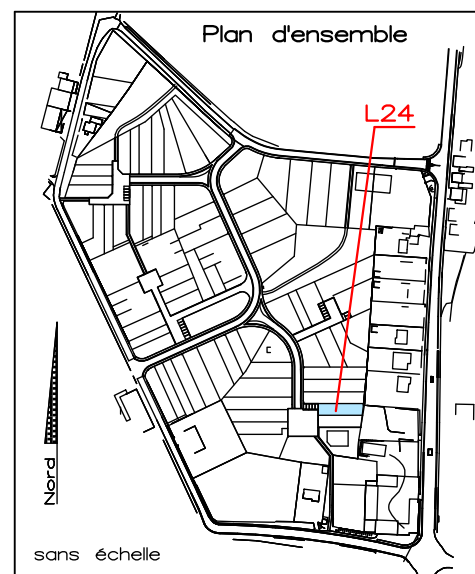

Plan de mesurage d'une parcelle de terrain étant le lot 24 du permis d'urbanisation autorisé le 12 mars 2018 à la société Lotinvest Development sise rue Armande Vervier à Barchon, cadastrée (ou l'ayant été) : Blegny, 3ème division, section A, n°1955C2. Soit sous teinte Bleue et les lettres ABCDA, une contenance de 402m².

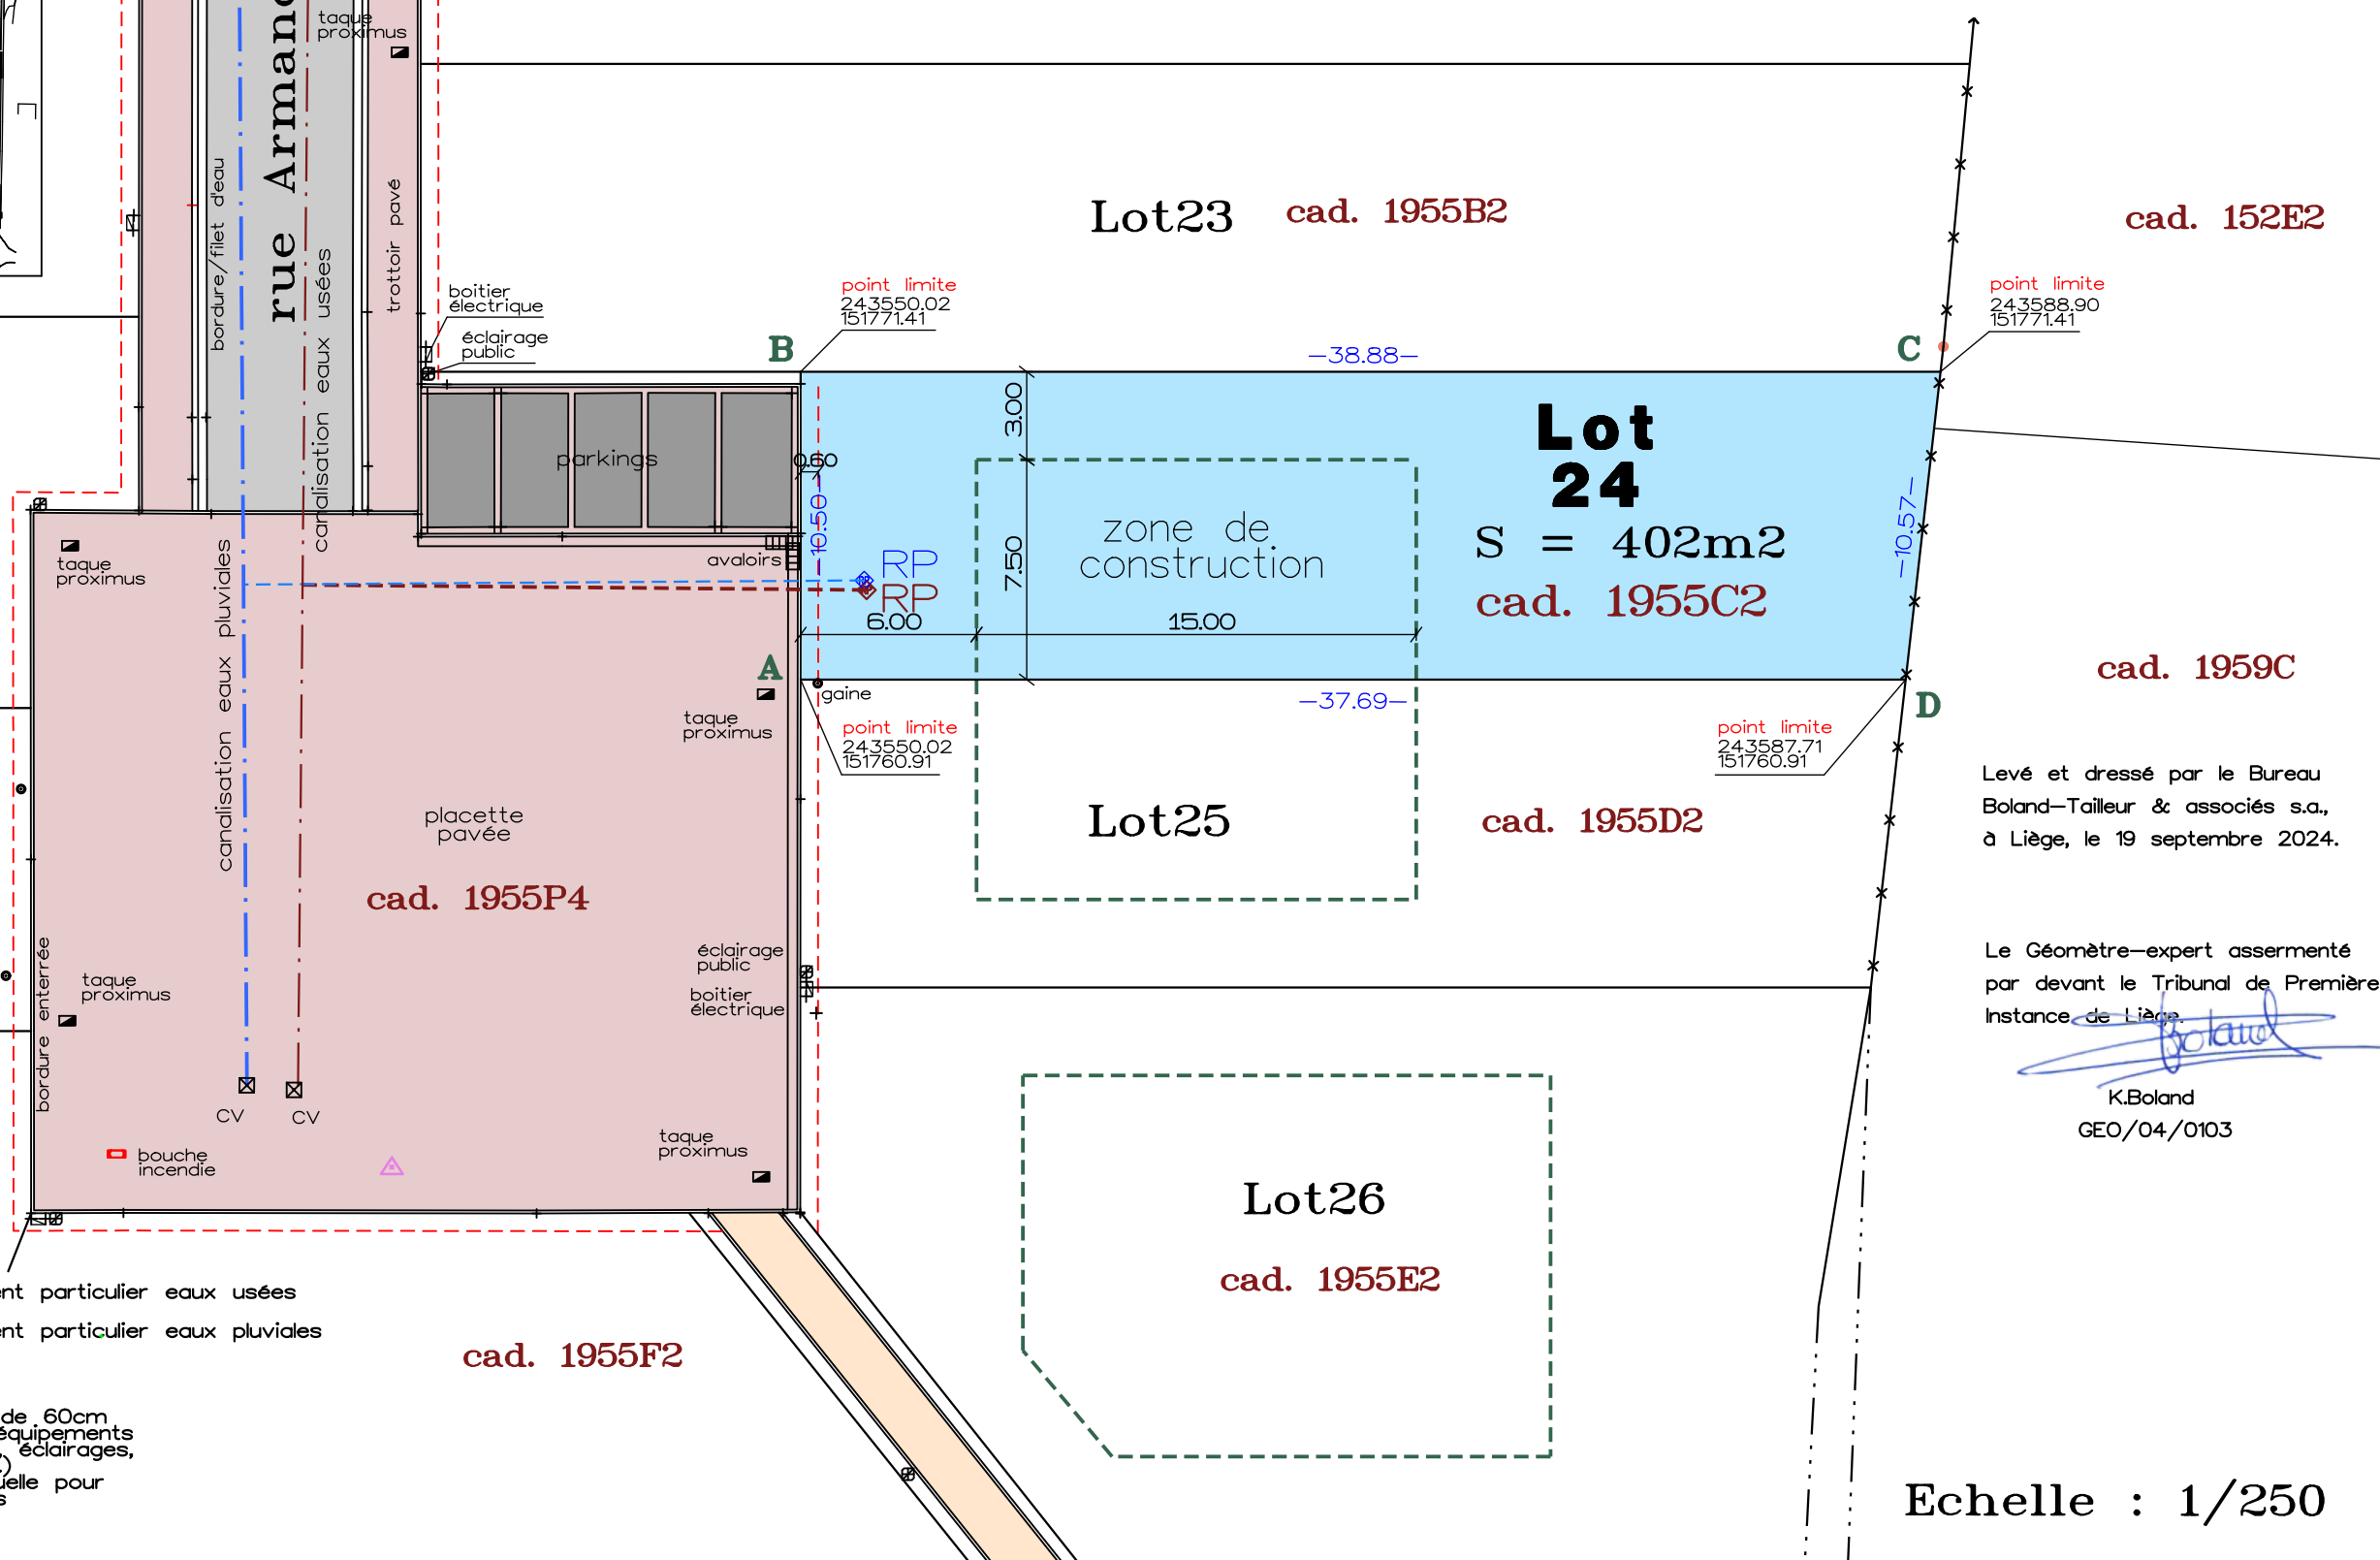

Levé et dressé par le Bureau
Boland-Tailleur & associés s.a.,
à Liège, le 19 septembre 2024.

Le Géomètre-expert assermenté
par devant le Tribunal de Première
Instance de Liège

K.Boland
GEO/04/0103