



GRONDPLAN gelijkvloers

MATERIALEN

GEVELMATERIAAL	Vandersanden Anicius donkerdere voeg	1
	Vandersanden Anicius lichtere voeg	12
	Vandersanden Lima WFS lichtere voeg	13
BUITENSCHRIJNWERK	PVC donkergrijs buiten / wit binnen	4
	glazen borstwering	15
DAKAFVOEREN	zink naturel	6
DORPELS	blauwe steen	7
DAKRAND	ALU naturel	18

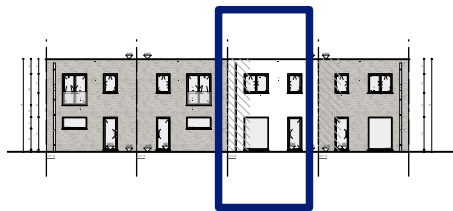

AANZICHT VOORGEVEL BLOK 3

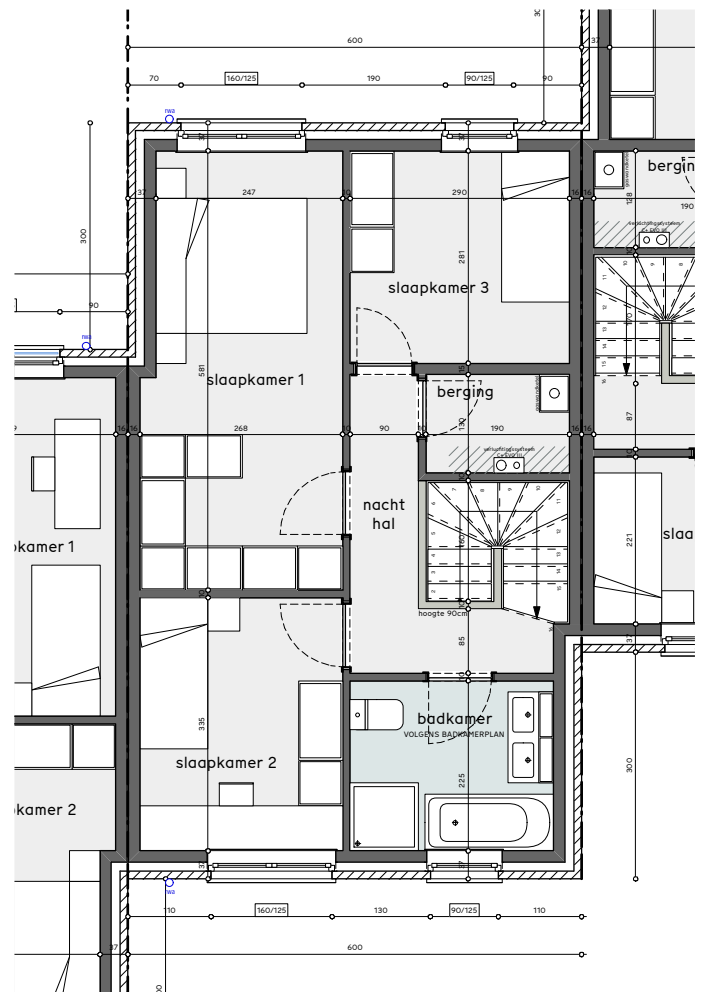

GRONDPLAN verdieping

ROTSELAAR
BEVERSLUIS LOT 14

01 03 2023

COPYRIGHT

ATRIO nv

abric

ABRIC nv
Werchtersesteenweg 126
3150 Haacht

tel 016 52 58 00
mail info@abric.be




PAGINA

1/2

SCHAAL

1/100

AANZICHT voorgevel

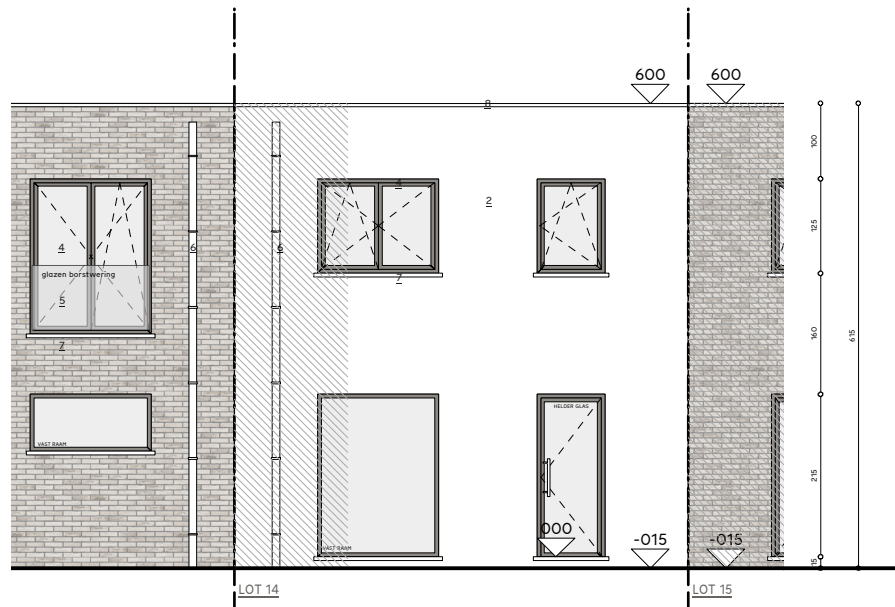

AANZICHT achtergevel



**ROTSELAAR
BEVERSLUIS LOT 14**

01 03 2023

COPYRIGHT

ATRIO nv

abric

ABRIC nv
Werchtersesteenweg 126
3150 Haacht

tel 016 52 58 00
mail info@abric.be

PAGINA

2/2

SCHAAL

1/100