

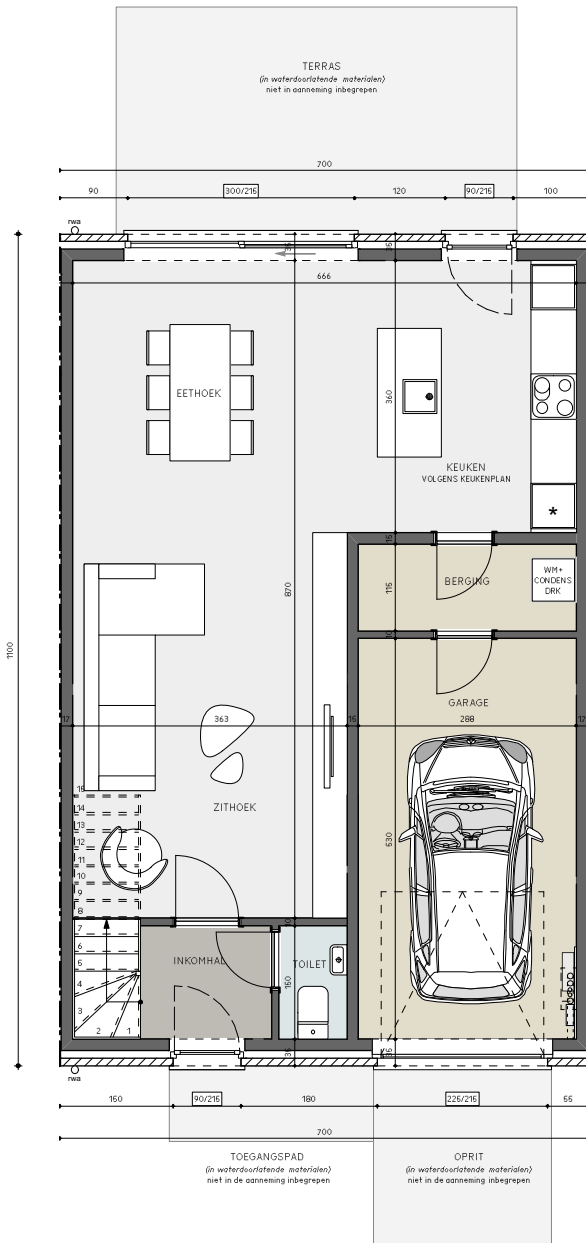


MATERIALEN

GEVELSTEEN	BORLONELISSEN N70/5 donker accent : FERRO NELISSEN N70/5
DAKBEDEKING PANNEN	Creaton Sneldekszwart
BUITENSCHRIJNWERK	PVC donkergrijs/zwart genuanceerd
GOTEN EN AFVOEREN	zink naturel
DORPELS	blauwesteen
DAKRAND	ALU naturel

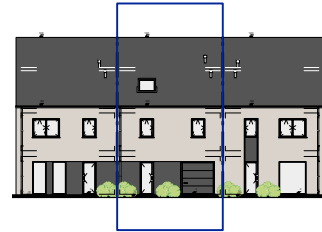

grondplan gelijkvloers

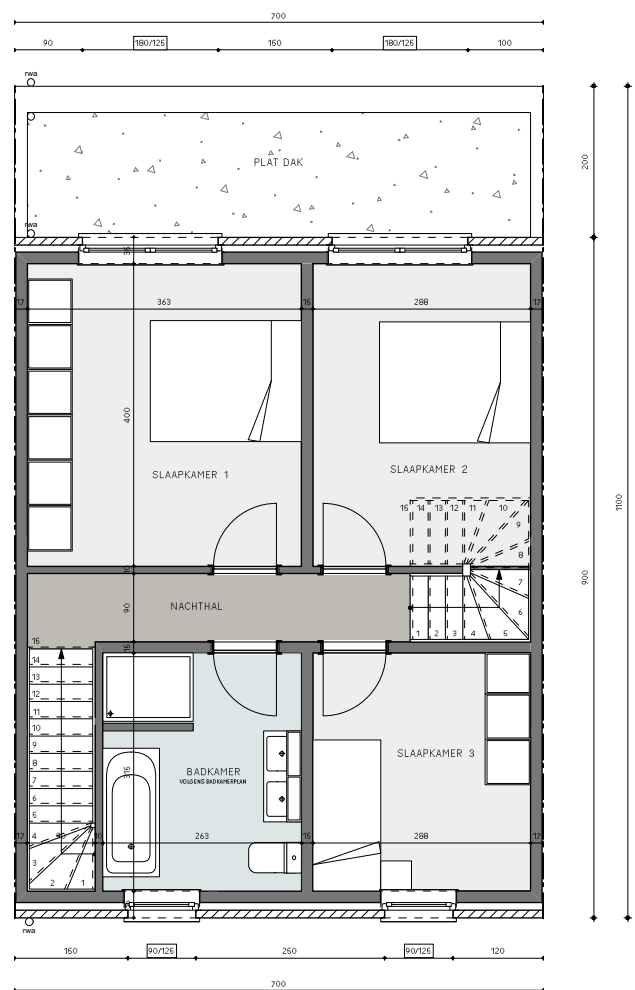

grondplan verdieping

TISSELT
Baeckelmannsstraat lot 2

COPYRIGHT

ATRIONV

abrilc


ABRIC nv
Werchtersesteenweg 126
3150 Haacht

tel 016 52 58 00
mail info@abric.be



PAGINA 1/3
SCHAAL 1/100

15_09_2023

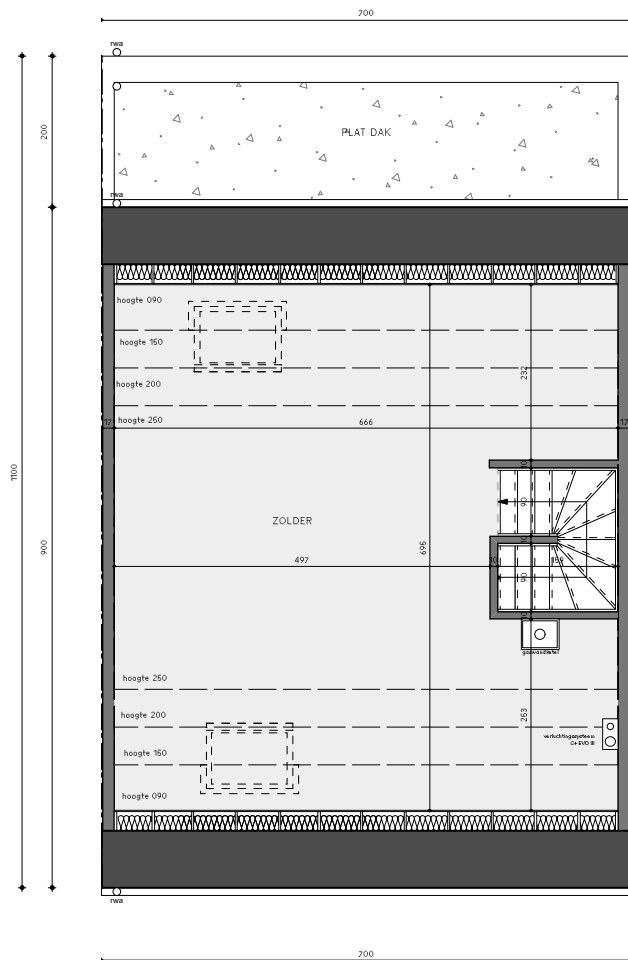

grondplan zolder

TISSELT
Baeckelmannsstraat lot 2

COPYRIGHT

ATRION_{nv}

abric

ABRIC nv
Werchtersesteenweg 126
3150 Haacht

tel 016 52 58 00
mail info@abric.be




PAGINA

2/3

SCHAAL

1/100

15_09_2023

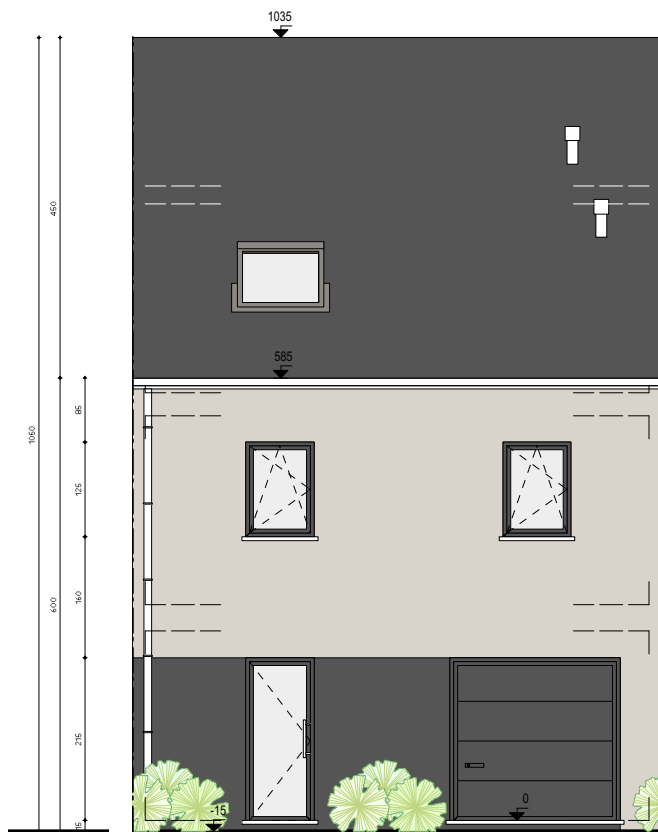

aanzicht voorgevel



aanzicht achtergevel

TISSELT

Baeckelmannsstraat lot 2

COPYRIGHT

ATRION_{nv}

abric

ABRIC nv
Werchtersesteenweg 126
3150 Haacht

tel 016 52 58 00
mail info@abric.be

PAGINA

3/3

SCHAAL

1/100

15_09_2023