



# Appartement 10 Mol - Schansstraat

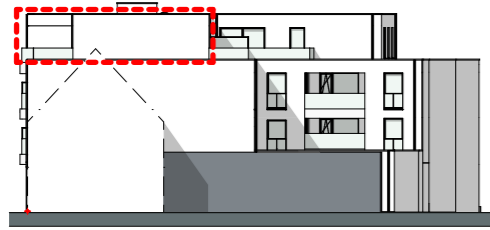


achtergevel




voorgevel

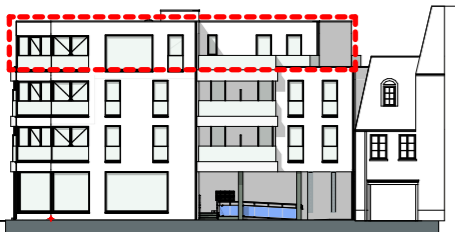


rechtergevel

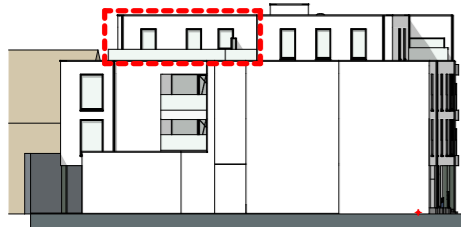

linkergevel

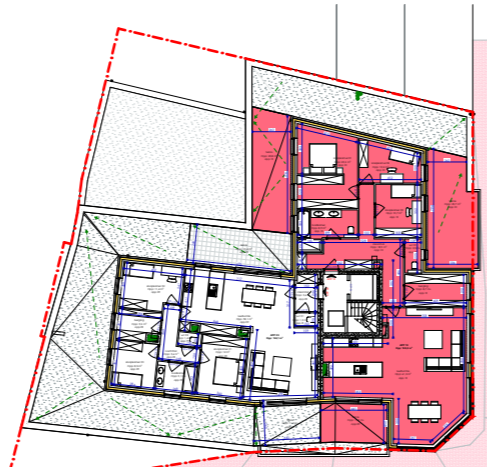

situatie

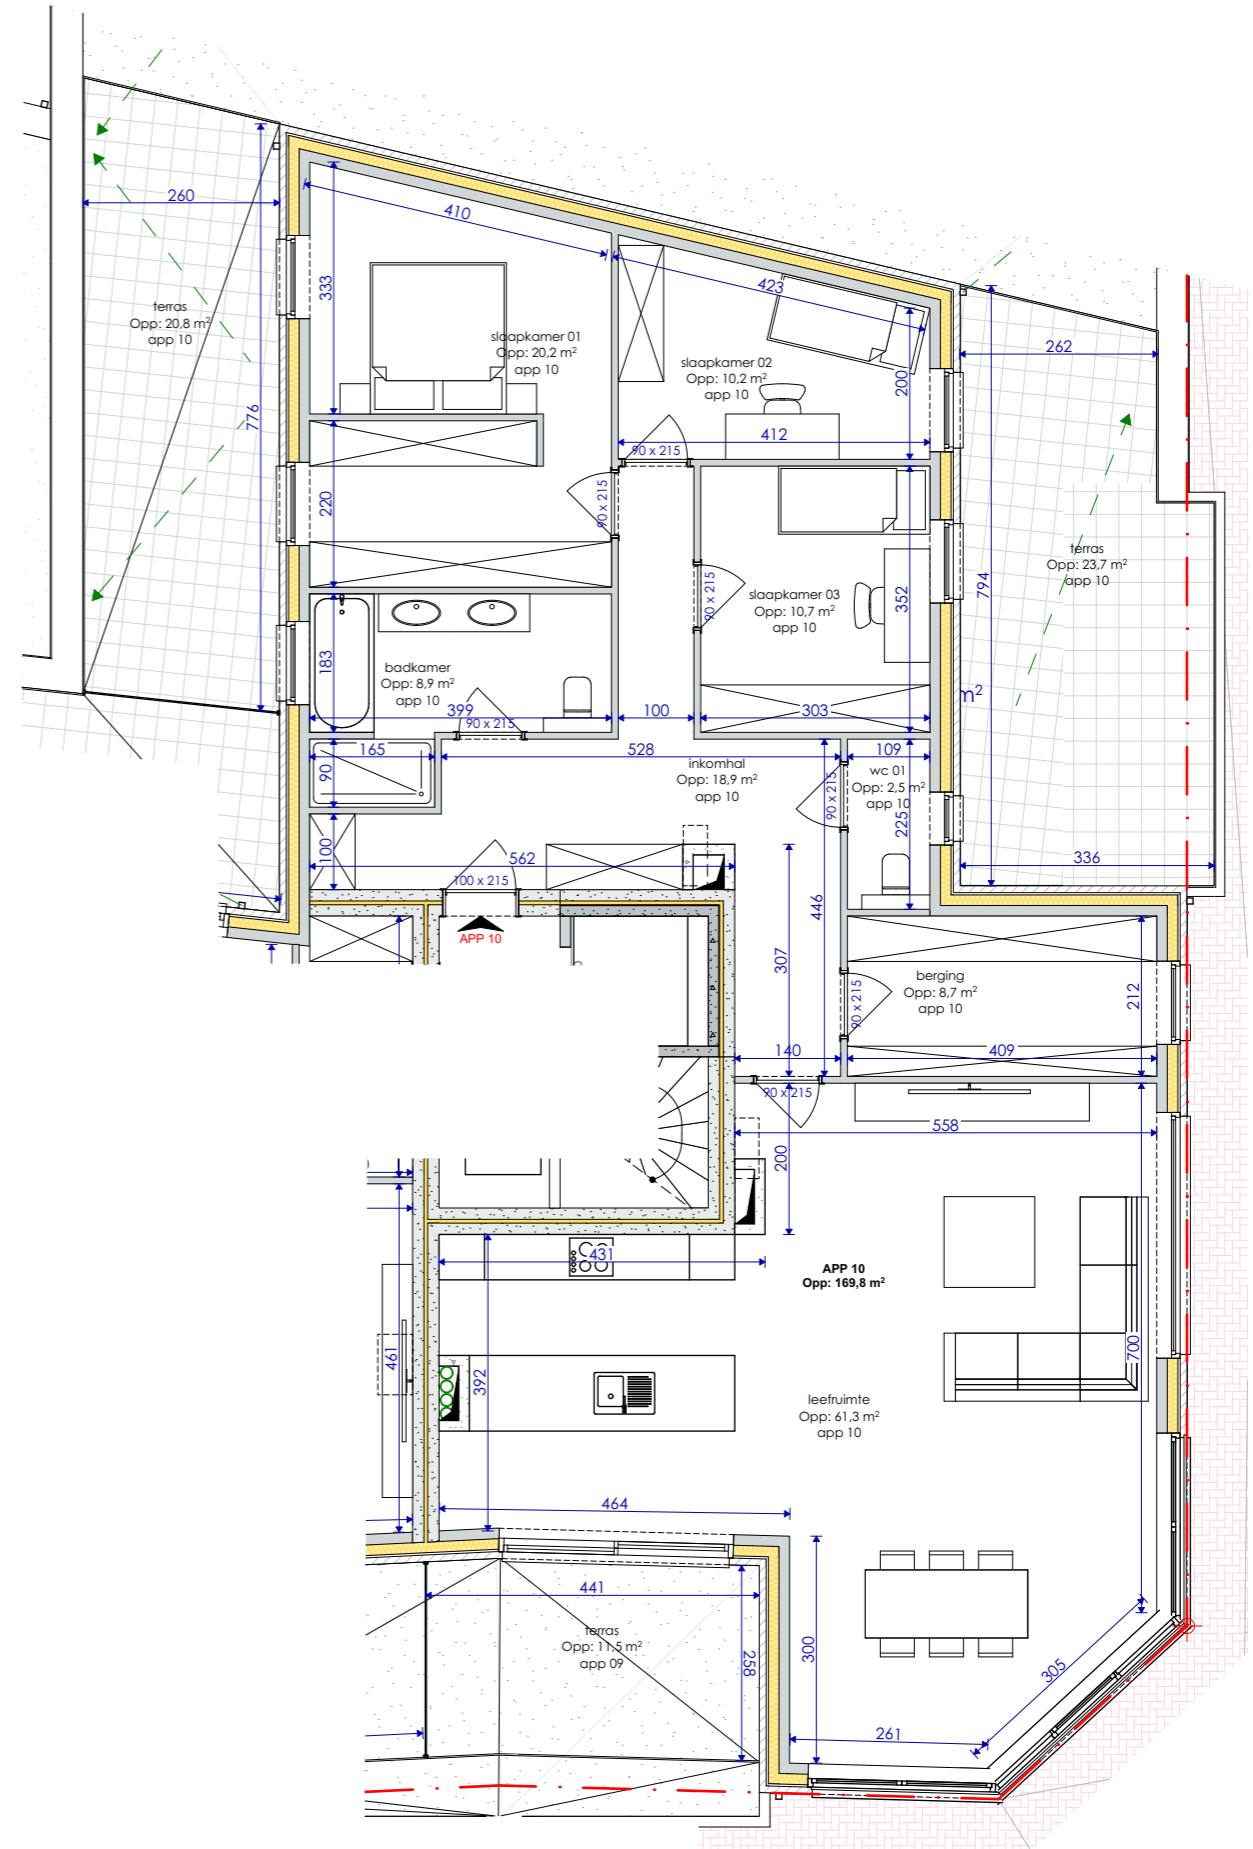

[www.bouwbedrijf-ivo-frans.be](http://www.bouwbedrijf-ivo-frans.be)

**Legende**

- getekende keuken- en badkamertoestellen zijn illustratief
- correcte maten en toestellen cfr. verkooplastenboek en in overleg met bouwheer
- getekende kasten, meubilair en vloeratwerkingen zijn illustratief en niet inbegrepen in de bouwwerken

Appartement 10  
 - verdieping 3: 169,8m<sup>2</sup>  
 - terras: 11,5m<sup>2</sup> + 23,7m<sup>2</sup> + 20,8