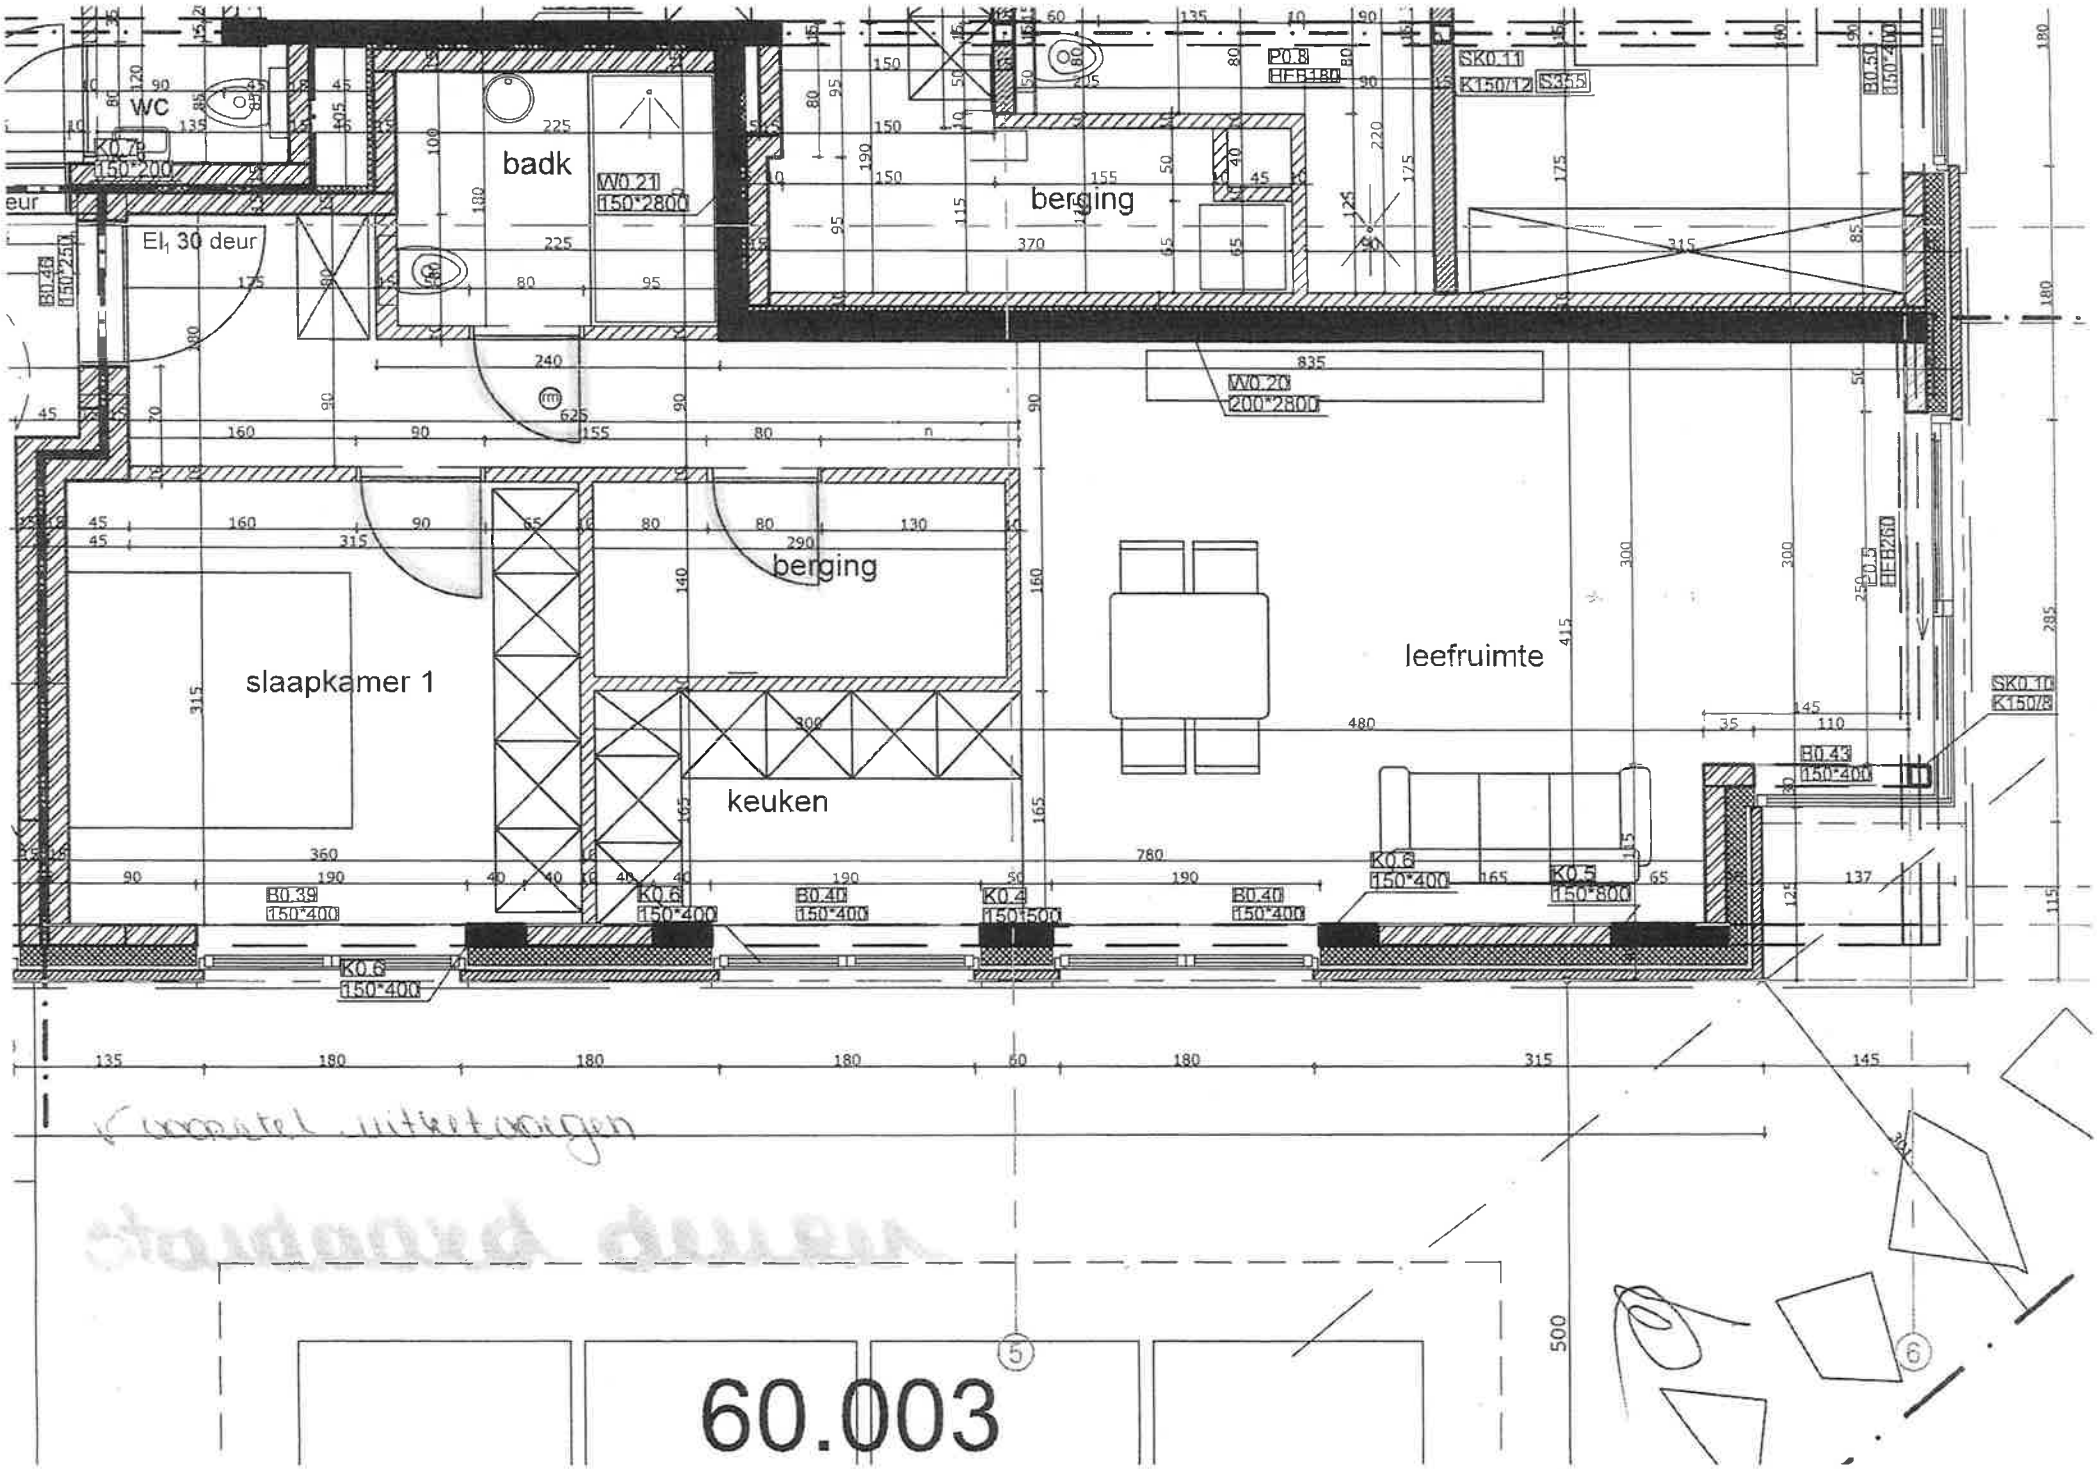
WC
badk
berging
EI1 30 deur
W0.21
150*2800
W0.20
200*2800
P0.8
HEB180
SK0.11
K150/12
S355
B0.50
150*400
B0.40
150*250
K0.7
150*200
slaapkamer 1
berging
keuken
leefruimte
SK0.10
K150/8
B0.43
150*400
B0.5
HEB260
B0.39
150*400
K0.6
150*400
B0.40
150*400
K0.4
150*500
K0.5
150*800
500
5
6
60.003